



Schnitt

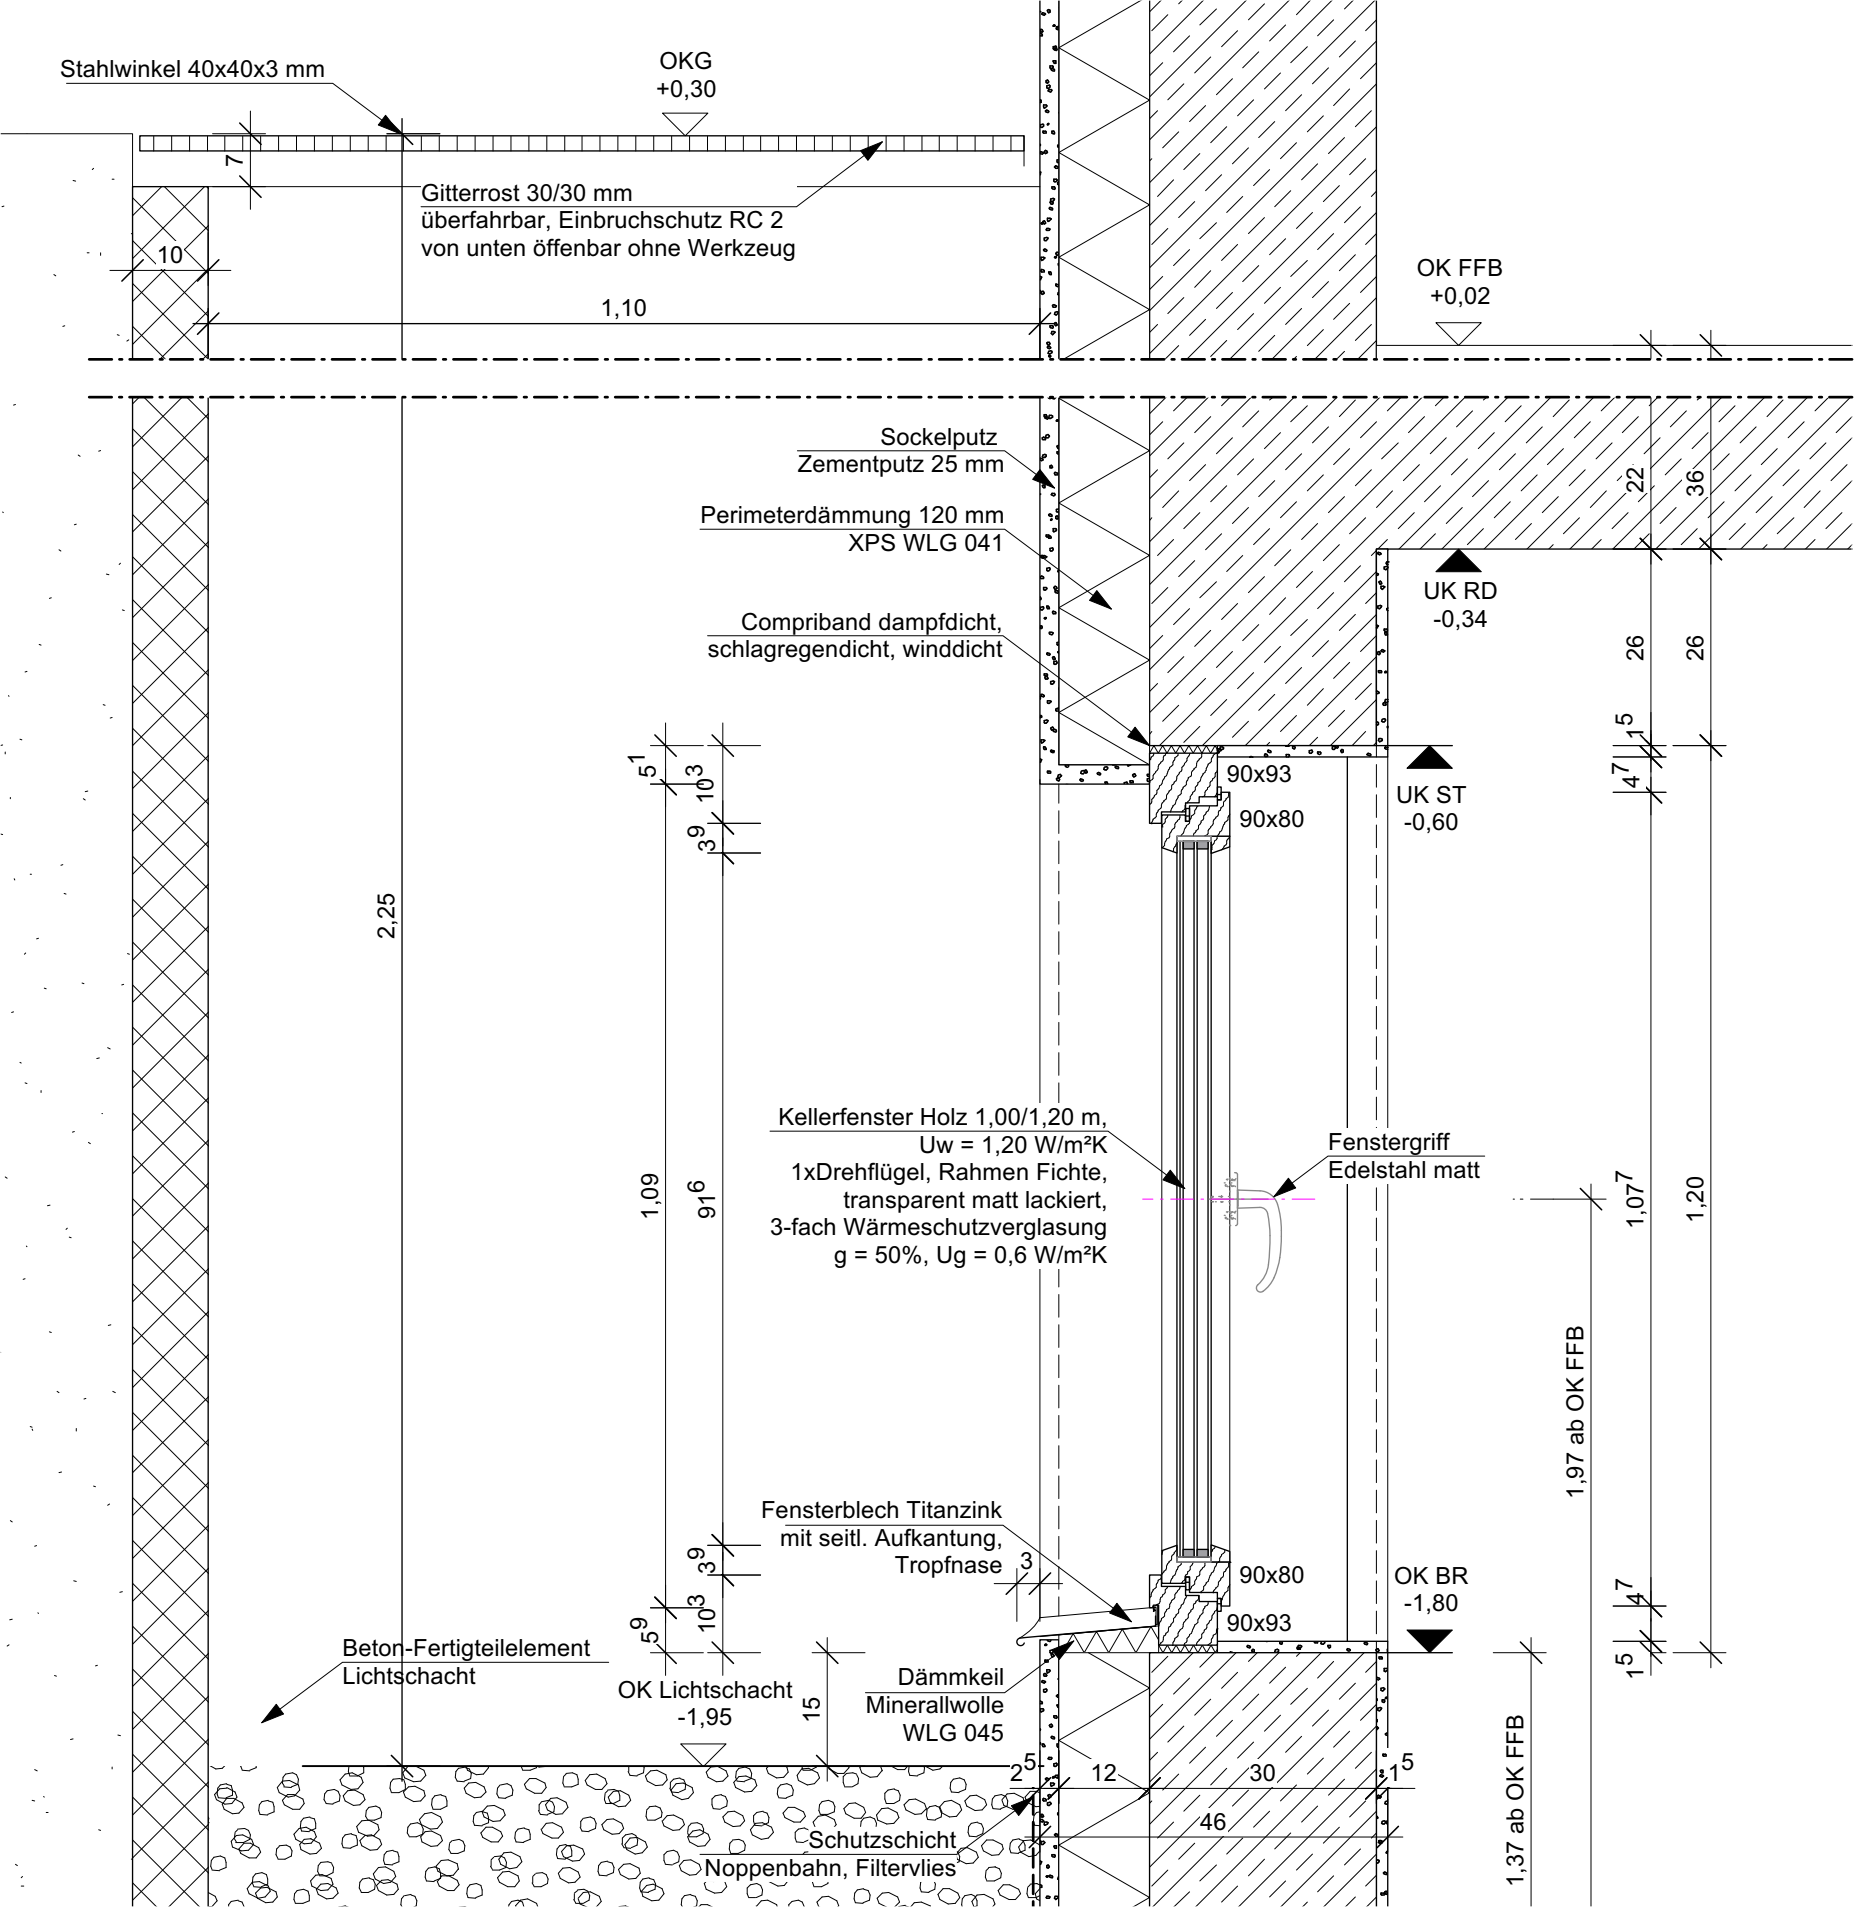

Grundriss

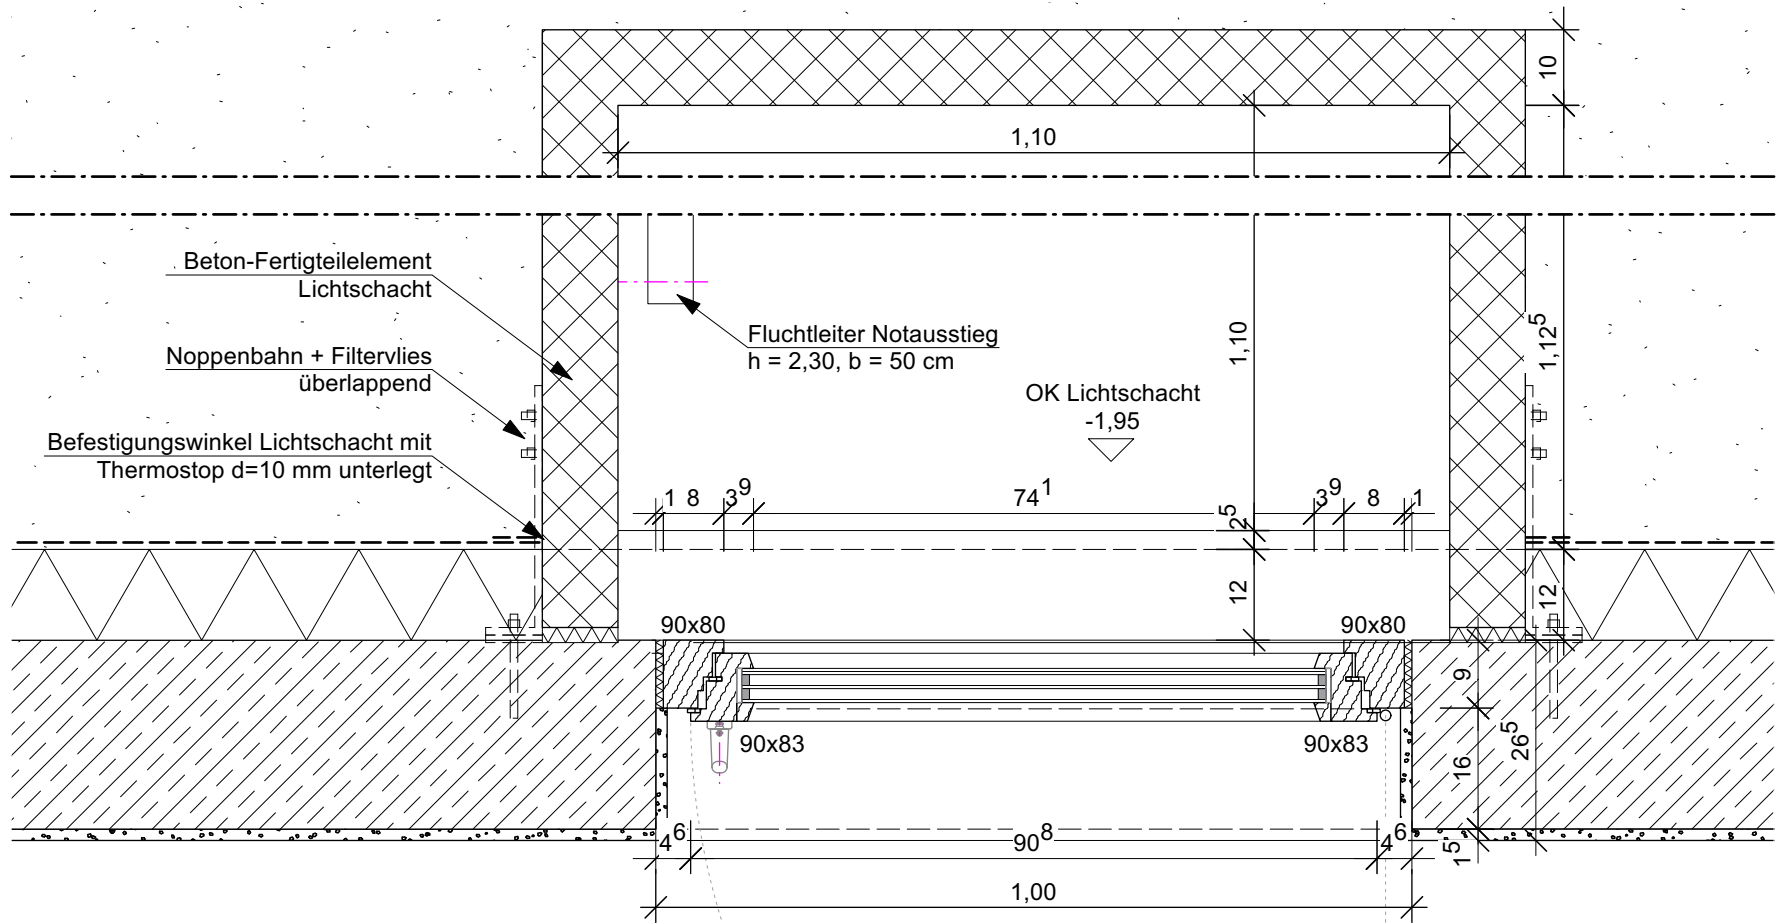

0167 Altes Landratsamt Erding		Umbau und Erweiterung		71.223
Detailplanung Neubau		M =	1:10	
Neubau UG Lichtschacht groß Fluchtweg		Dat.	08.05.2025	
Schnitt, Grundriss Fenster Lichtschacht		gez.	ja	
Änd. / Planausg.	a = b =	c = d =		