


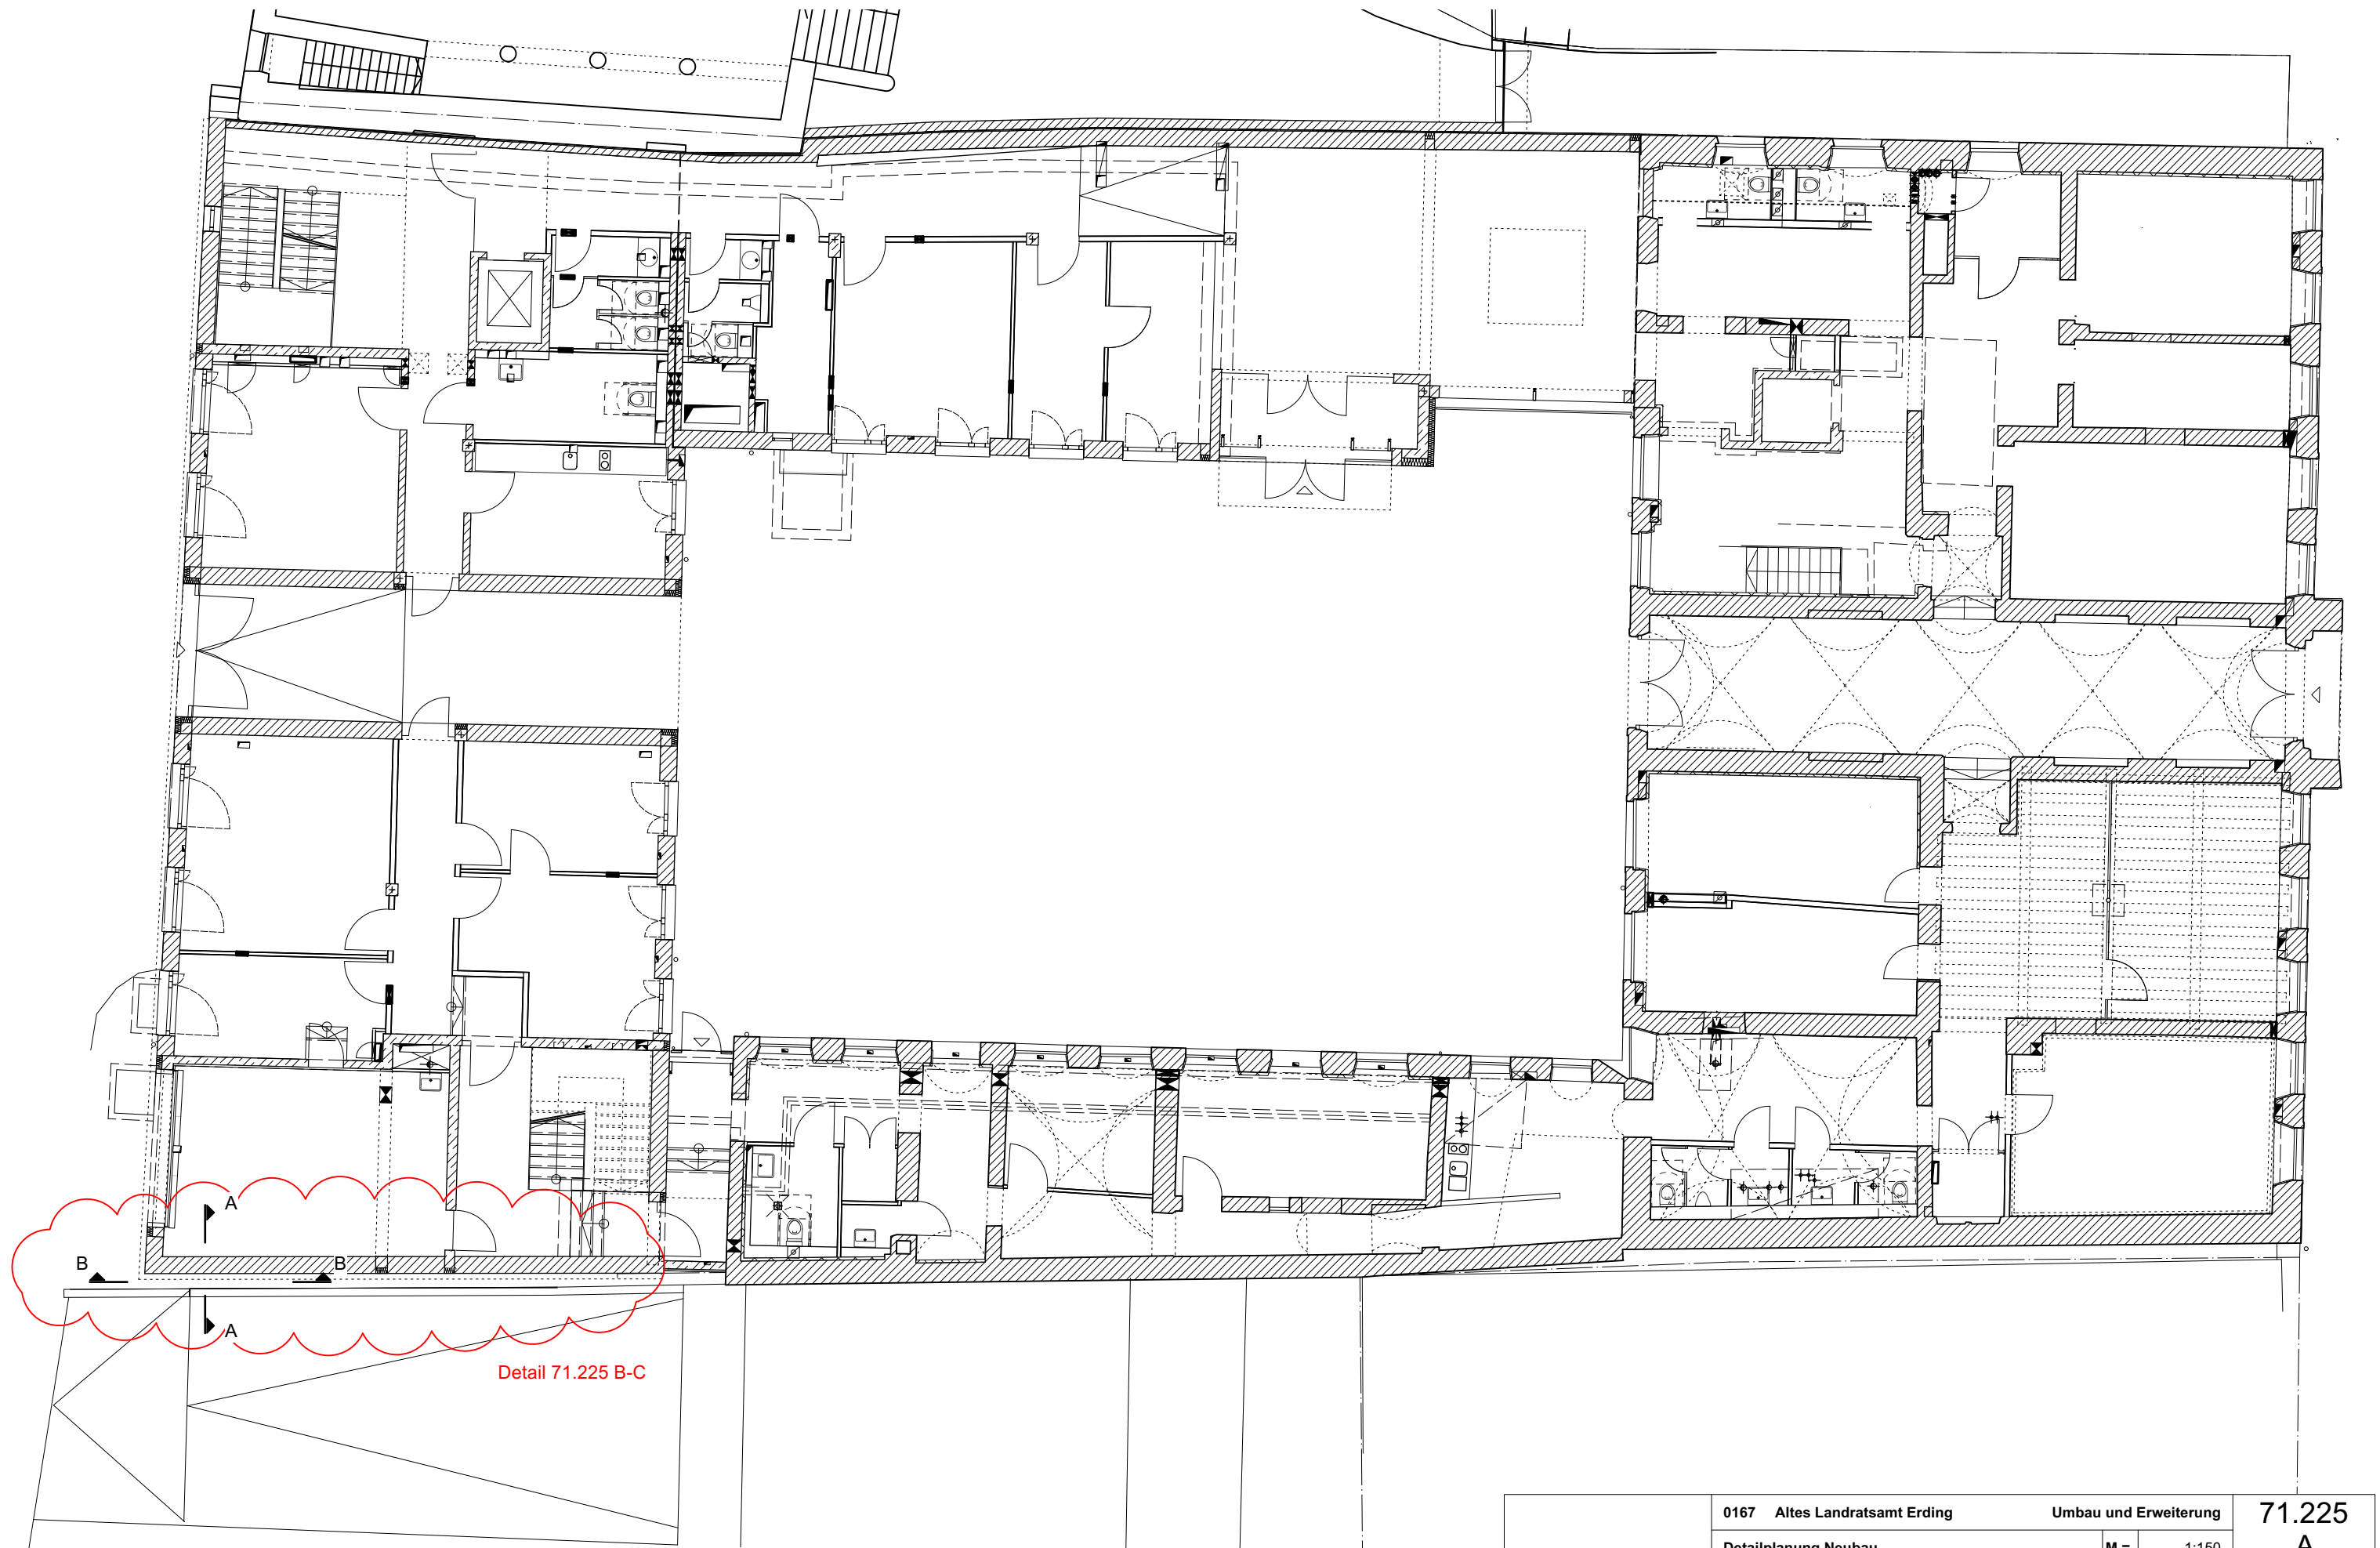
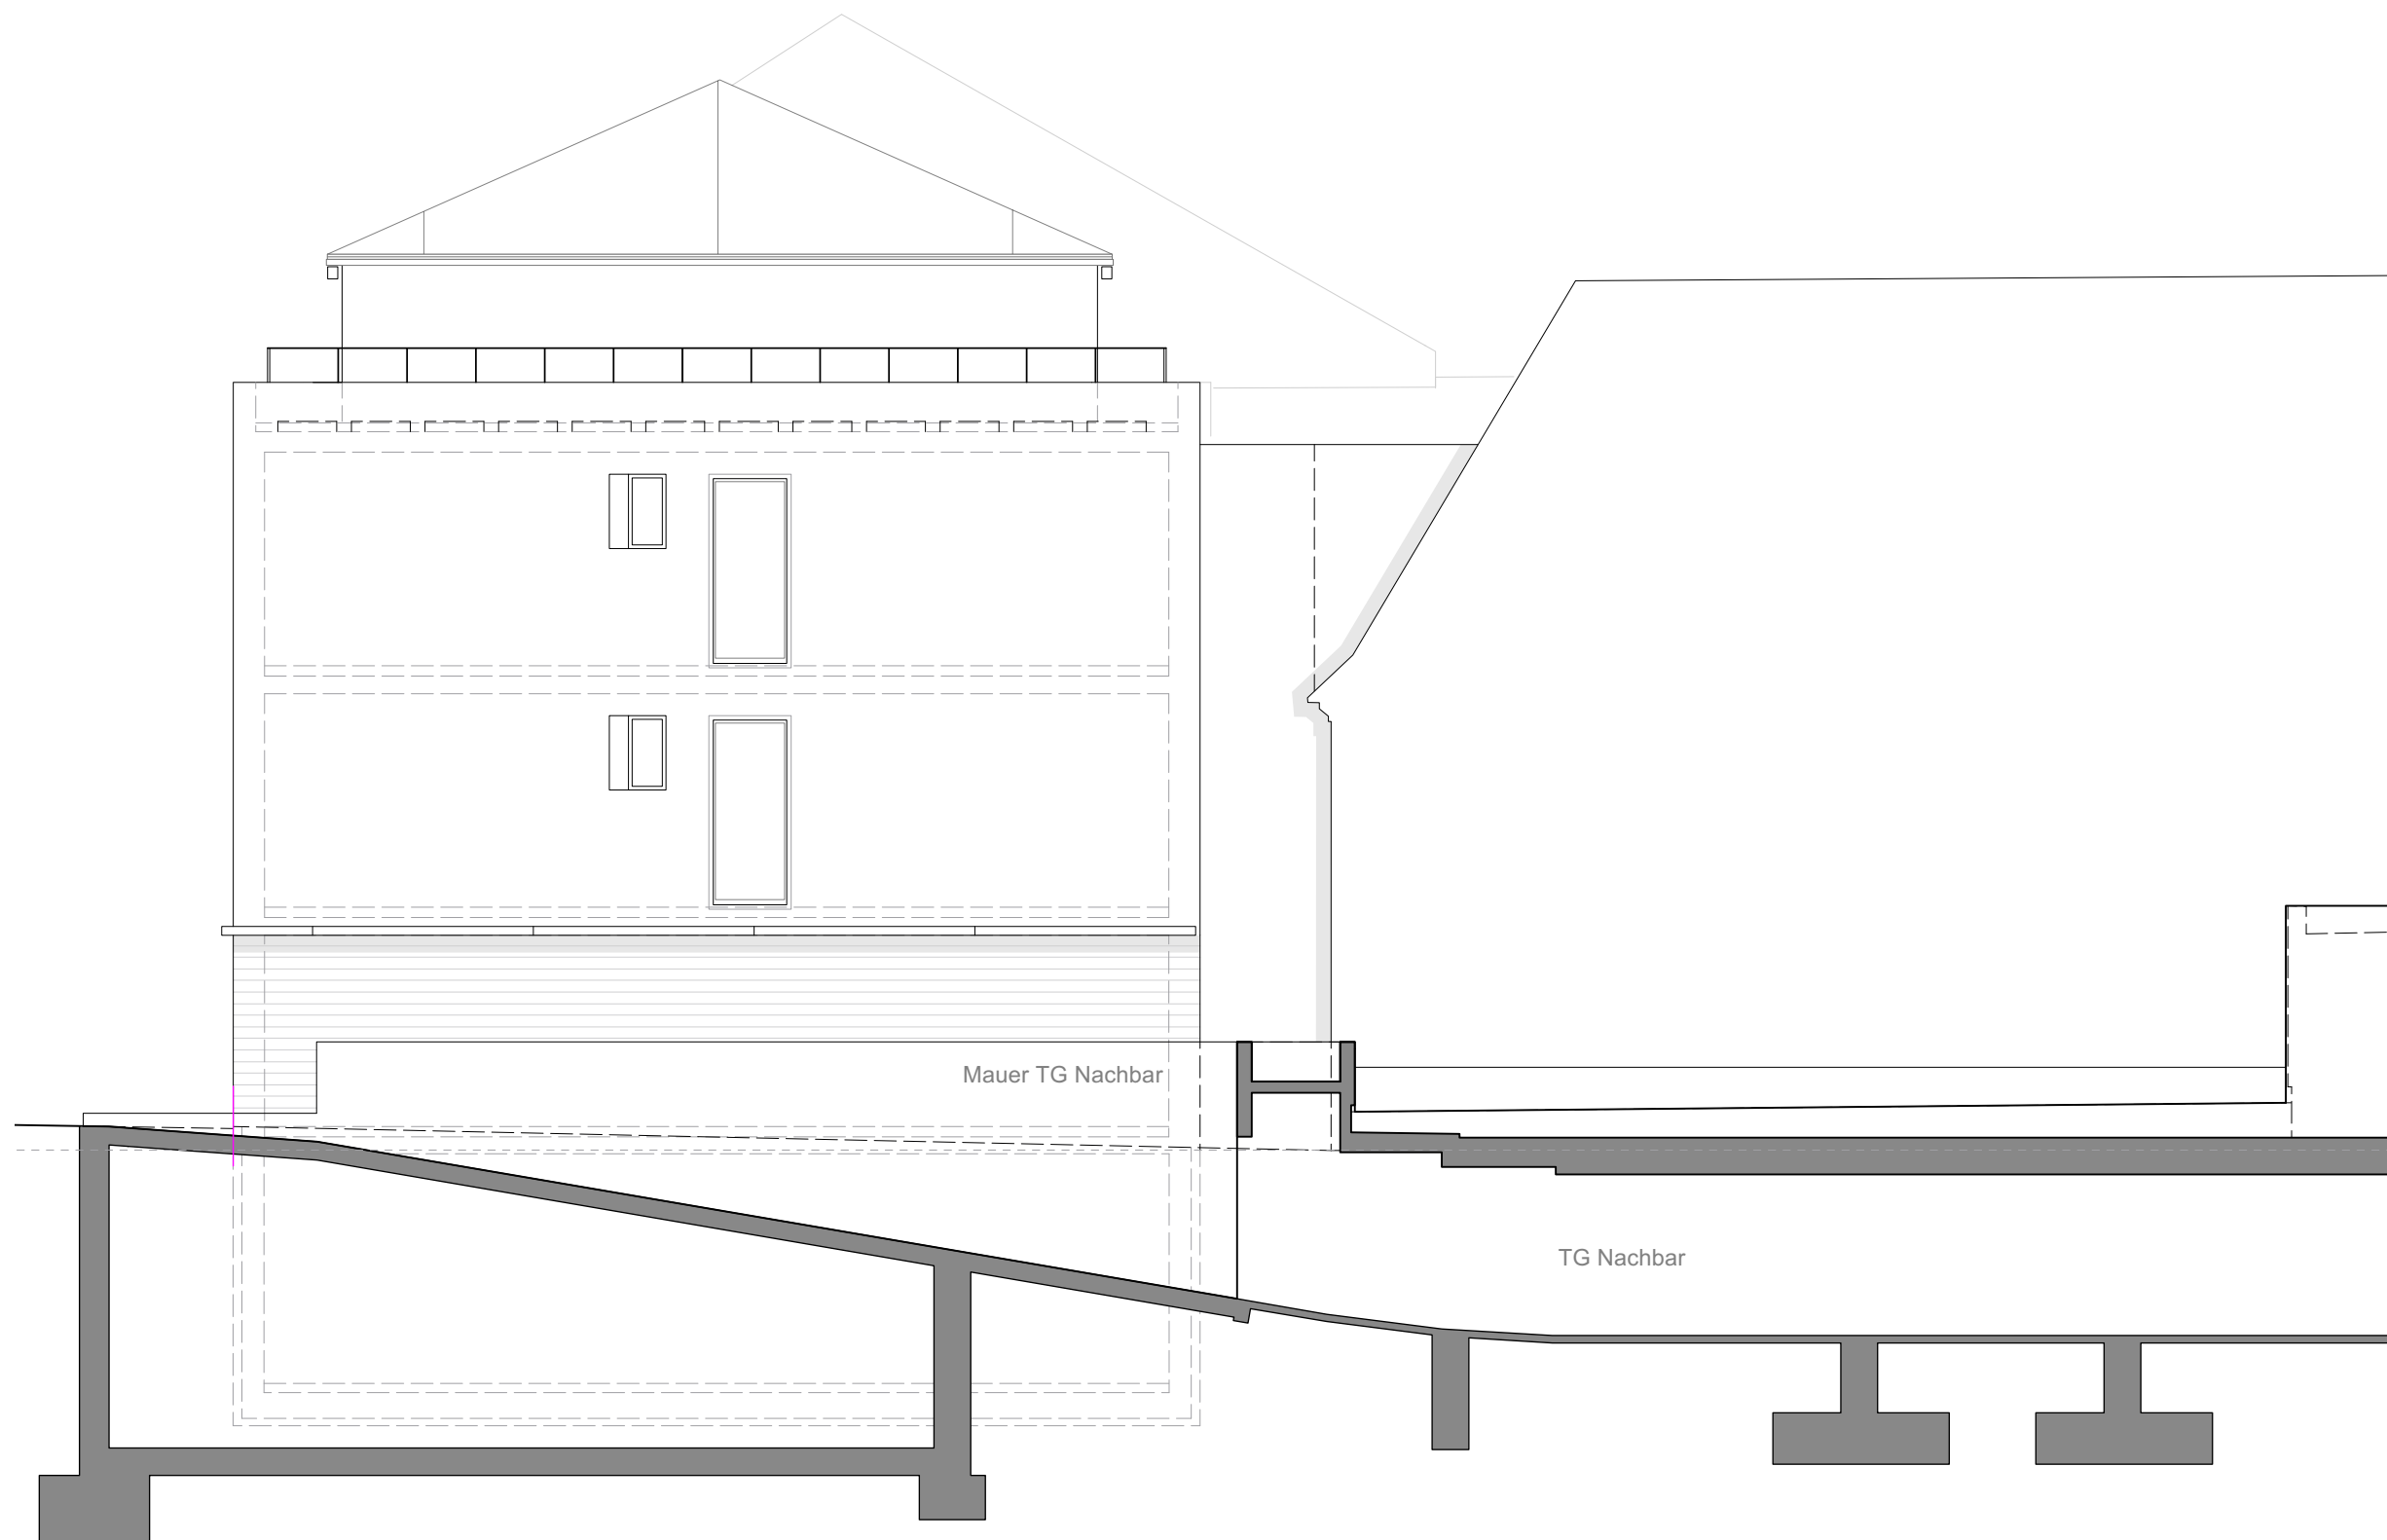


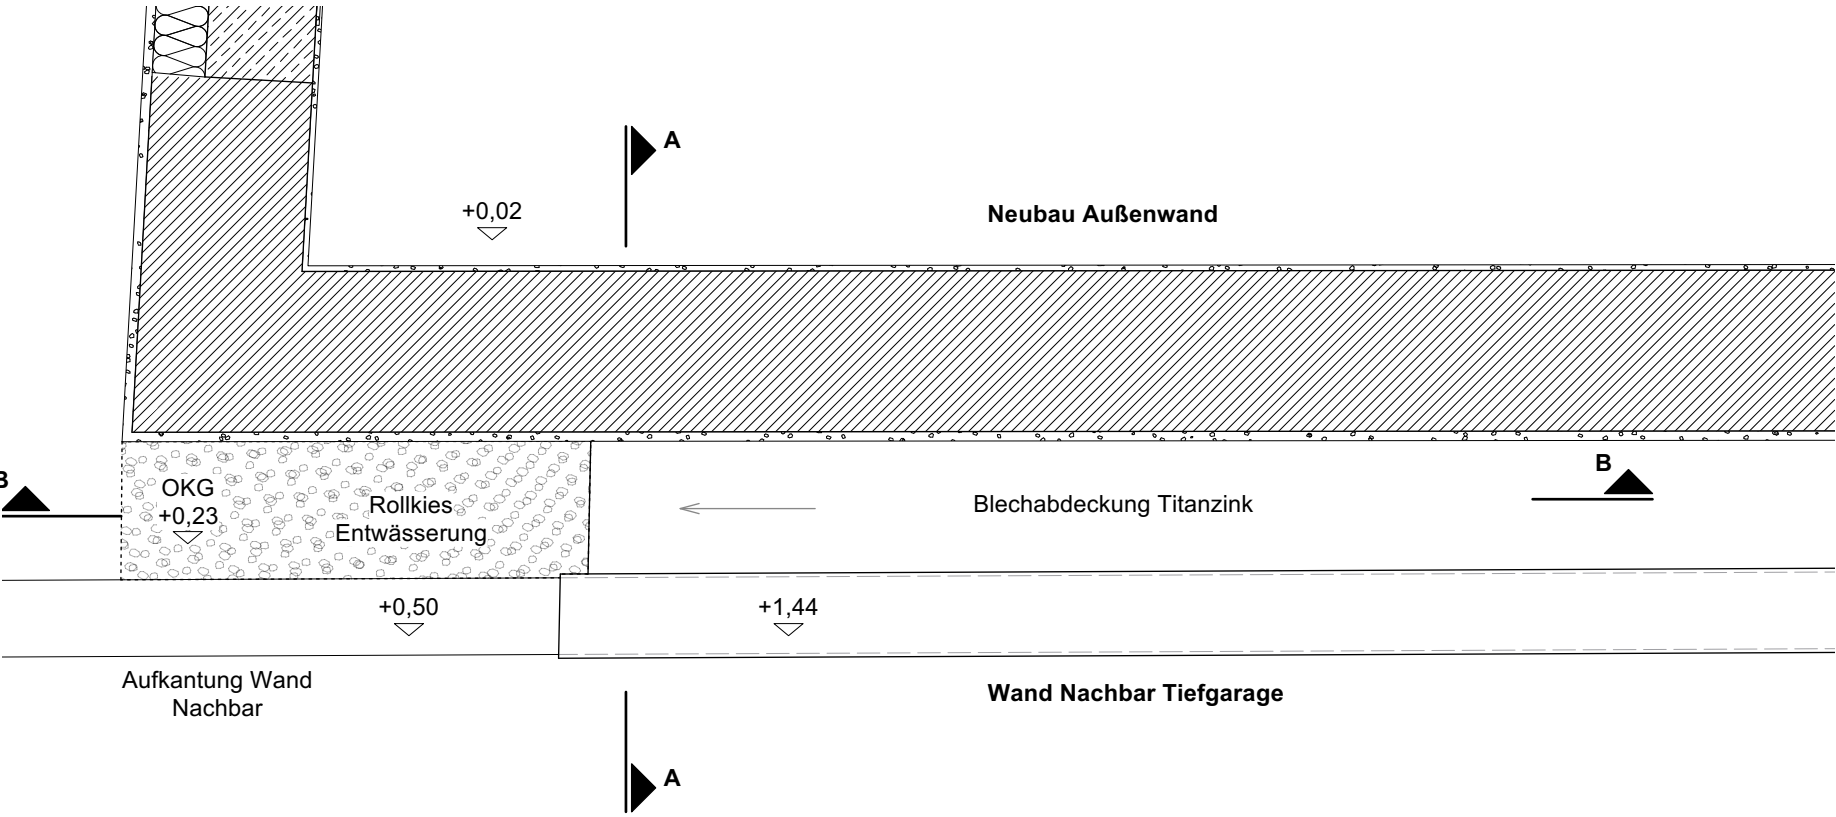


0167 Altes Landratsamt Erding		Umbau und Erweiterung		71.225 A
Detailplanung Neubau Anschluss an Garagenwand Nachbar Grundriss EG		M =	1:150	
Änd. / Planausg.		a = b =	c = d =	gez. od
		Dat. 12.12.2025		

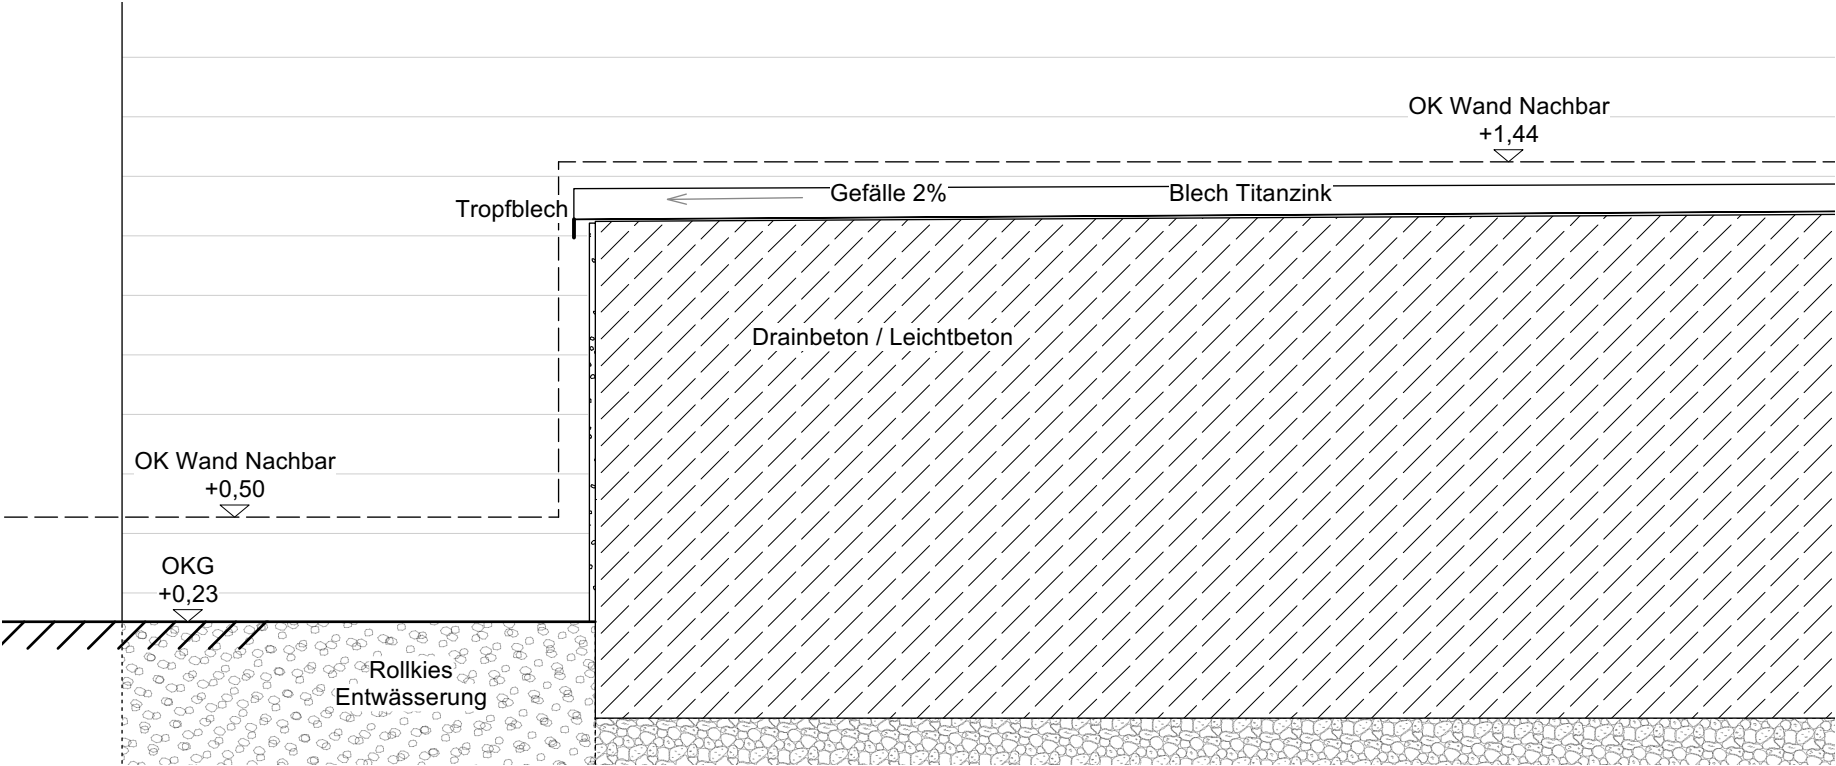


	0167 Altes Landratsamt Erding			Umbau und Erweiterung		71.225 B
	Detailplanung Neubau			M =	1:100	
	Anschluss an Garagenwand Nachbar			Dat.	12.12.2025	
	Ansicht Süd			gez.	od	
	Änd. / Planausg.	a = b =	c = d =			

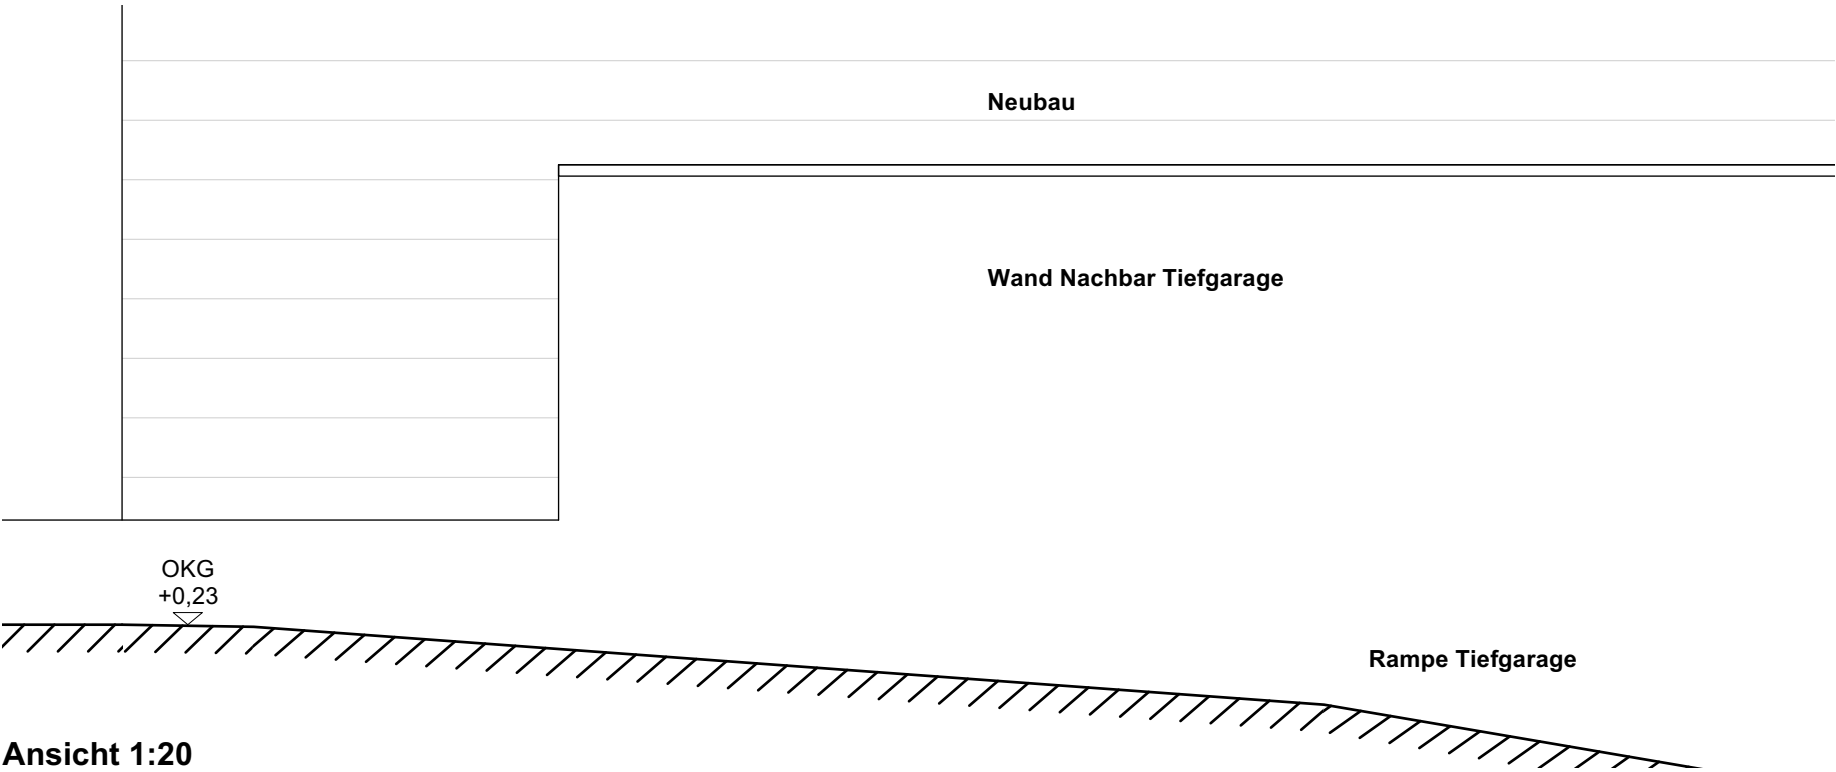

	0167 Altes Landratsamt Erding		Umbau und Erweiterung		71.225 C
	Detailplanung Neubau Anschluss an Garagenwand Nachbar Grundriss EG, SchnittB-B			M =	1:20
				Dat.	12.12.2025
	Änd. / Planausg.	a = b =	c = d =	gez.	od

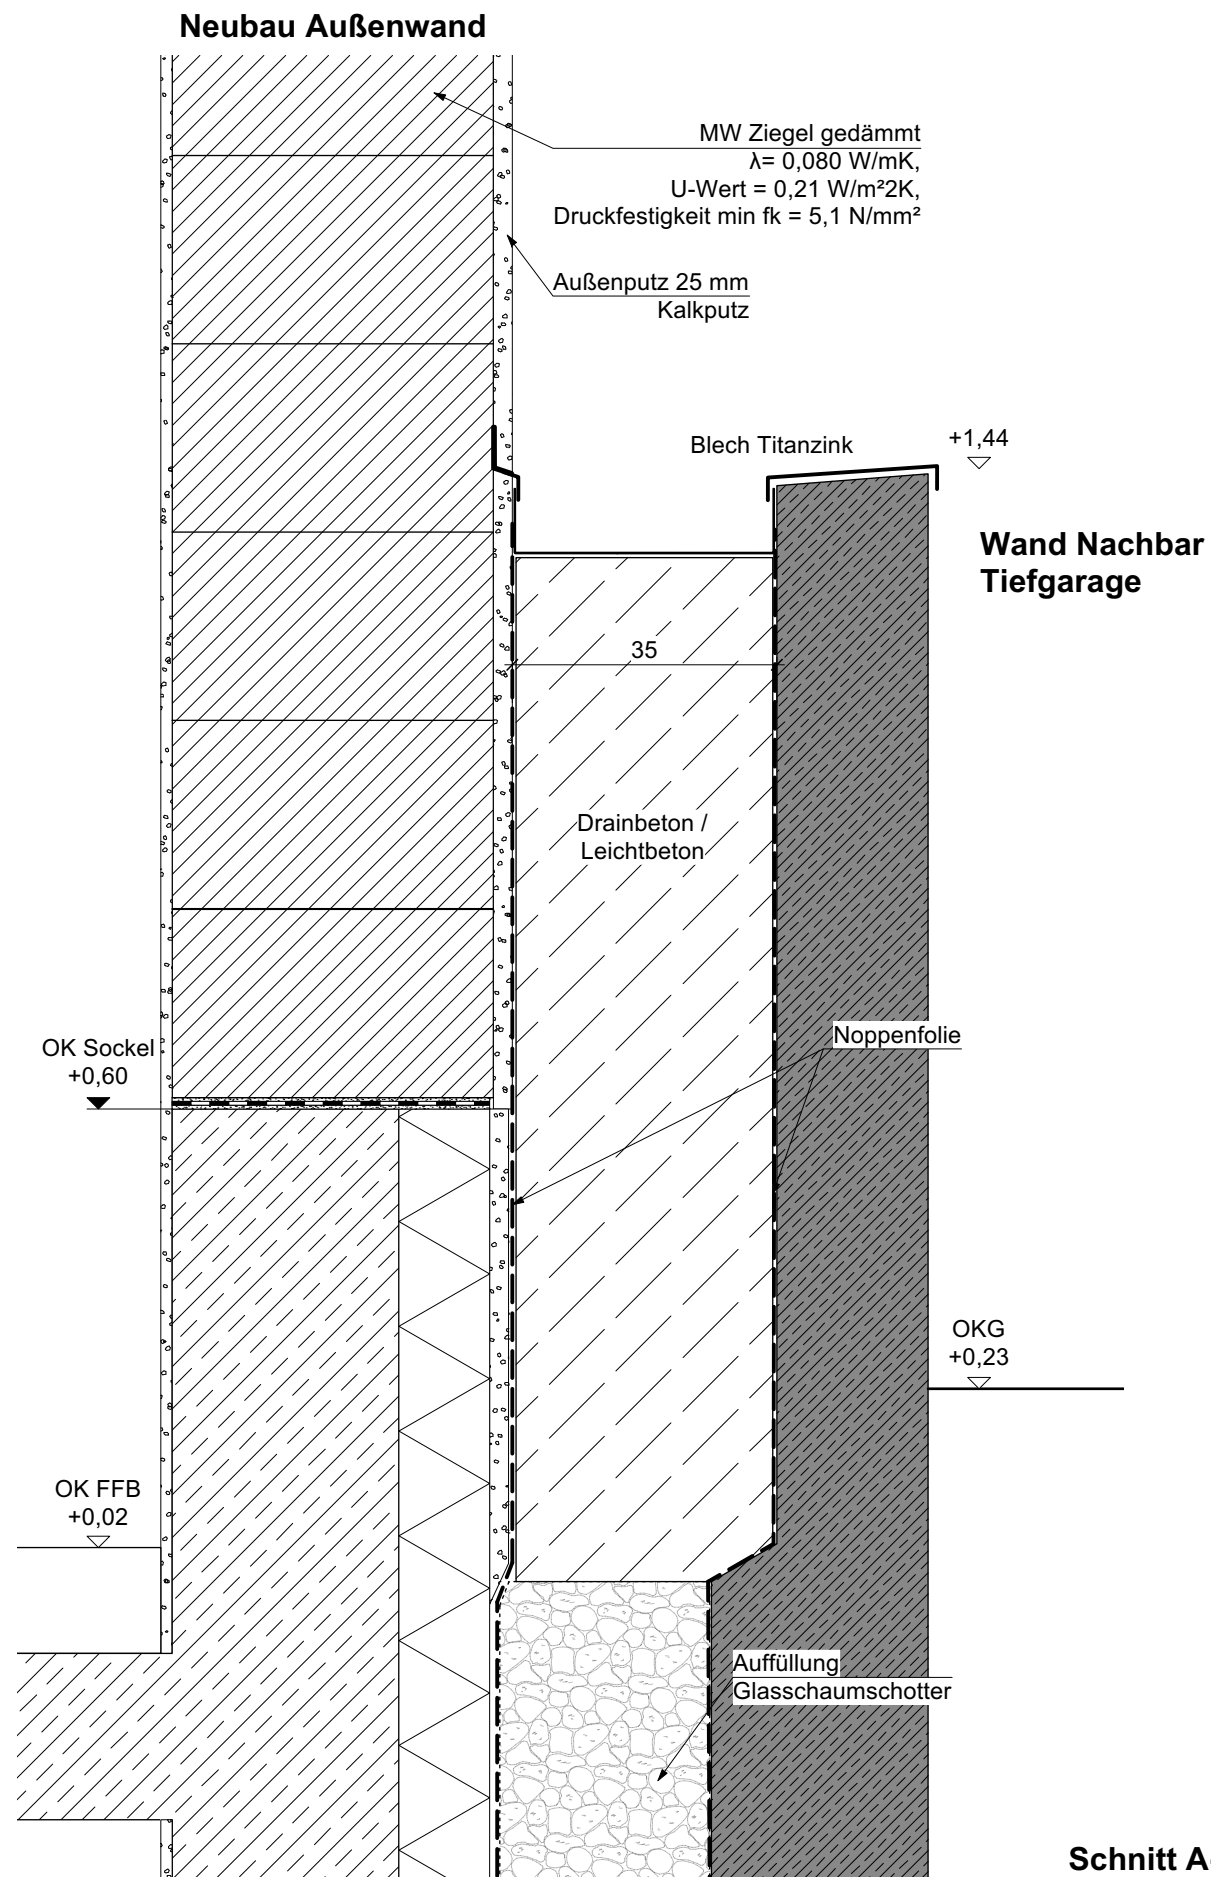

Schnitt A-A 1:10

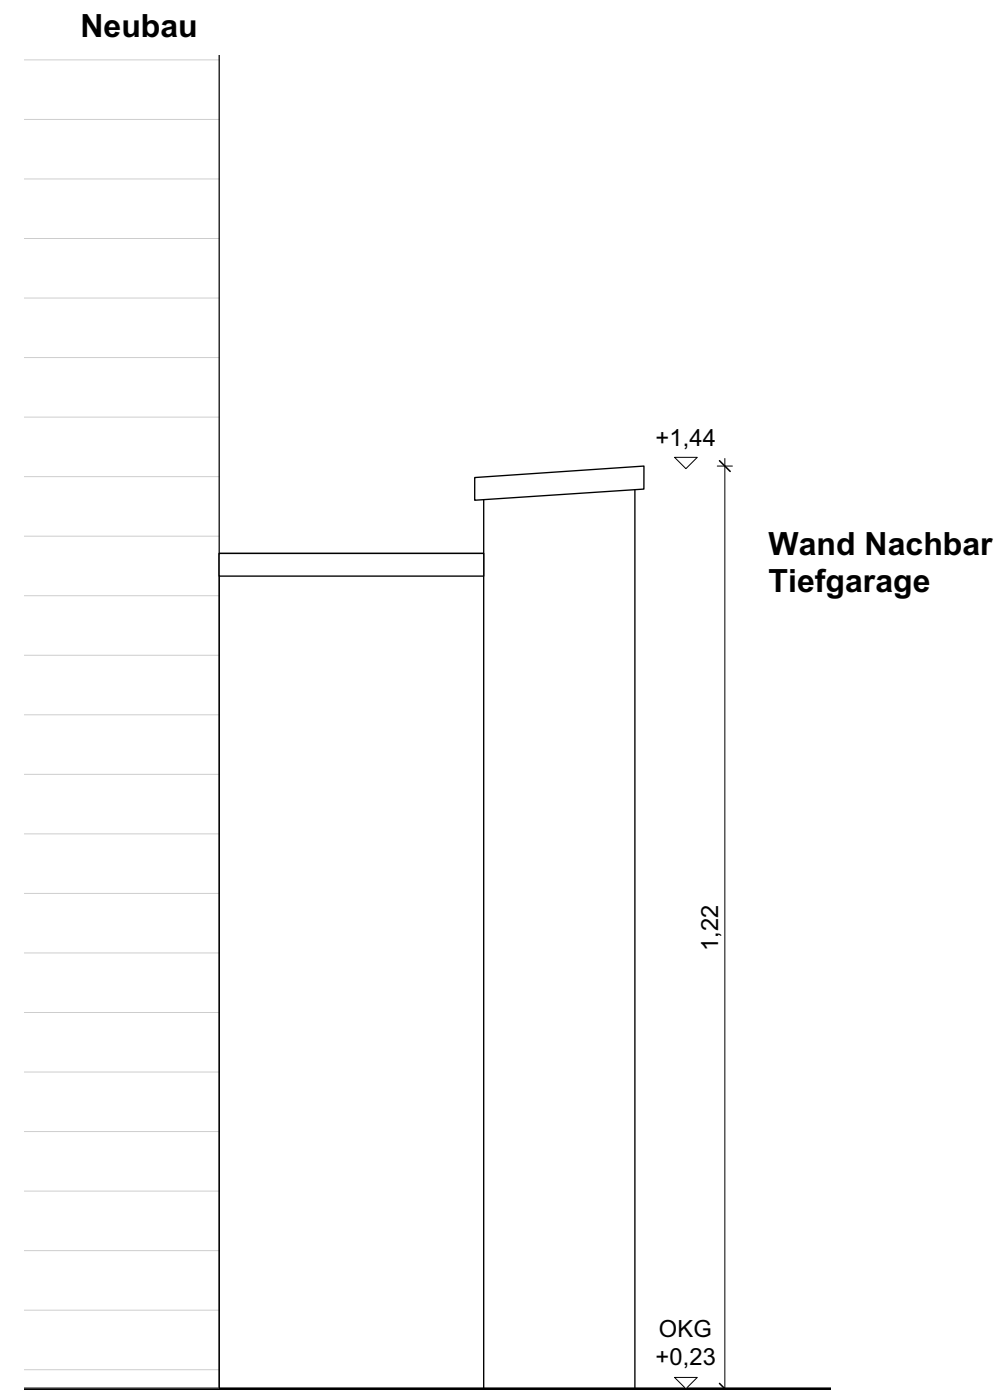

Ansicht 1:10

	0167 Altes Landratsamt Erding			Umbau und Erweiterung		71.225 C
	Detailplanung Neubau			M =	1:10	
	Anschluss an Garagenwand Nachbar			Dat.	12.12.2025	
	Schnitt A-A, Ansicht			gez.	od	
Änd. / Planausg.		a = b =	c = d =			