
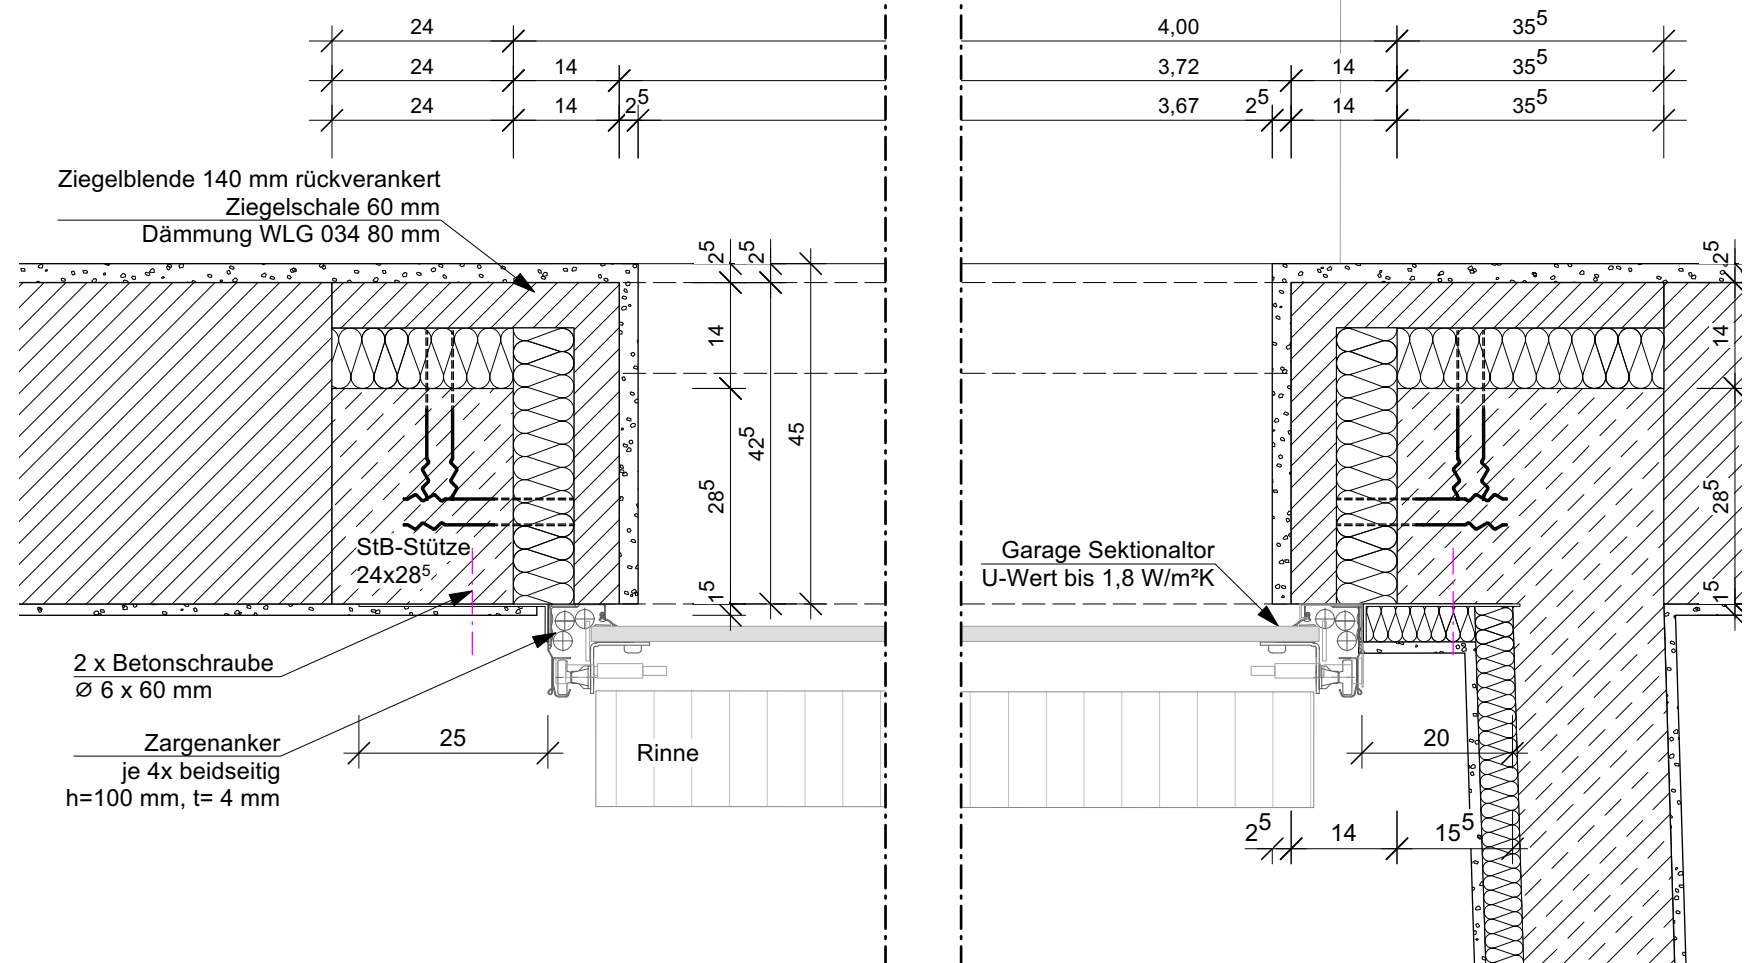


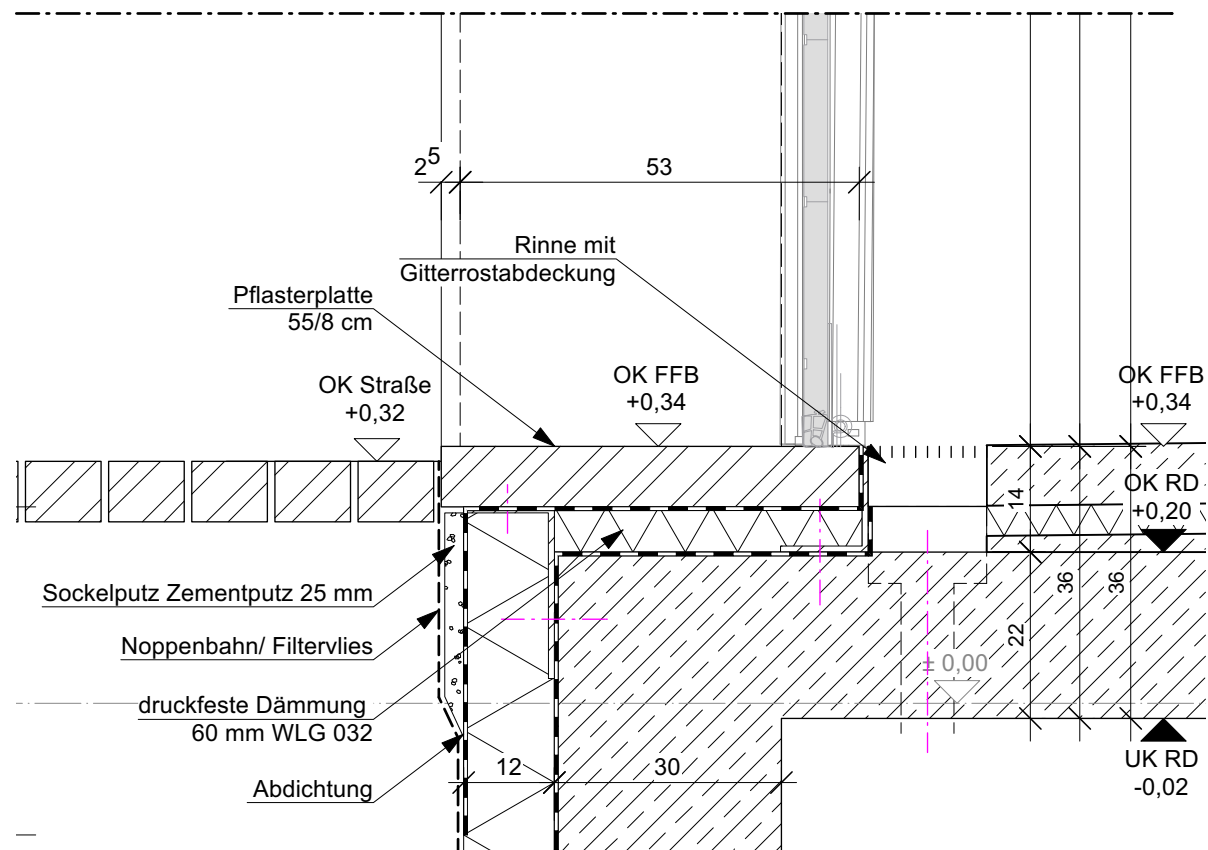

|  |                                                          |            |                       |            |        |
|--|----------------------------------------------------------|------------|-----------------------|------------|--------|
|  | 0167 Altes Landratsamt Erding                            |            | Umbau und Erweiterung |            | 73.201 |
|  | Detailplanung Neubau<br>Garagentor<br>Schnitt, Grundriss |            | M =                   | 1:10       |        |
|  |                                                          |            | Dat.                  | 24.04.2025 |        |
|  | Änd. / Planausg.                                         | a =<br>b = | c =<br>d =            | gez.       | ja     |