

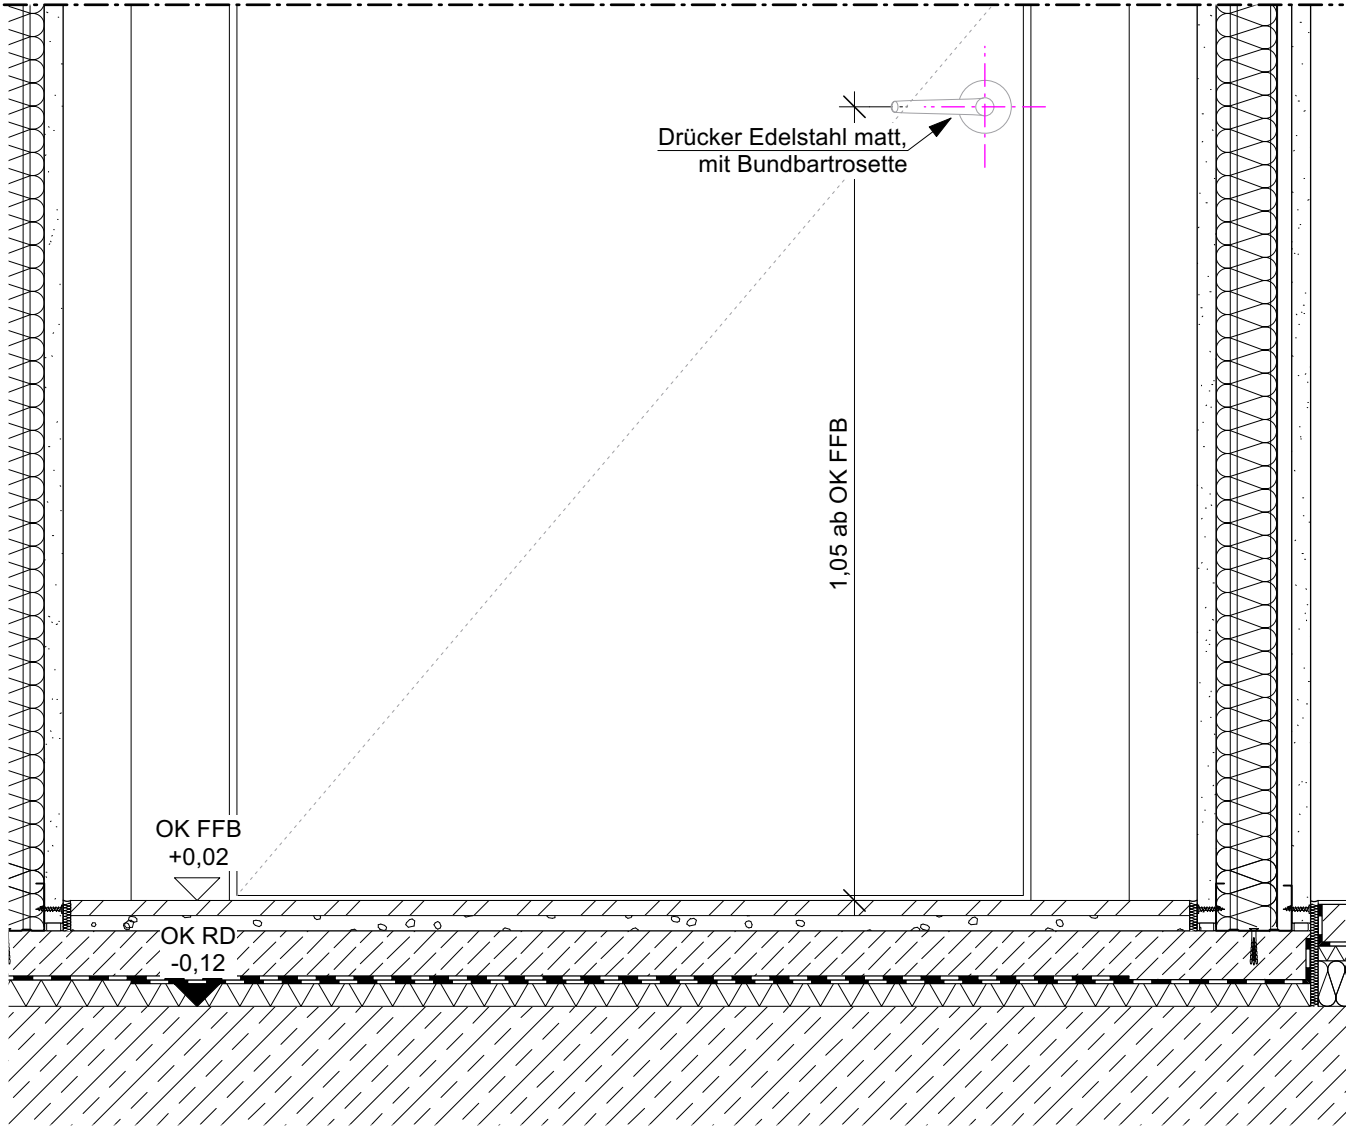
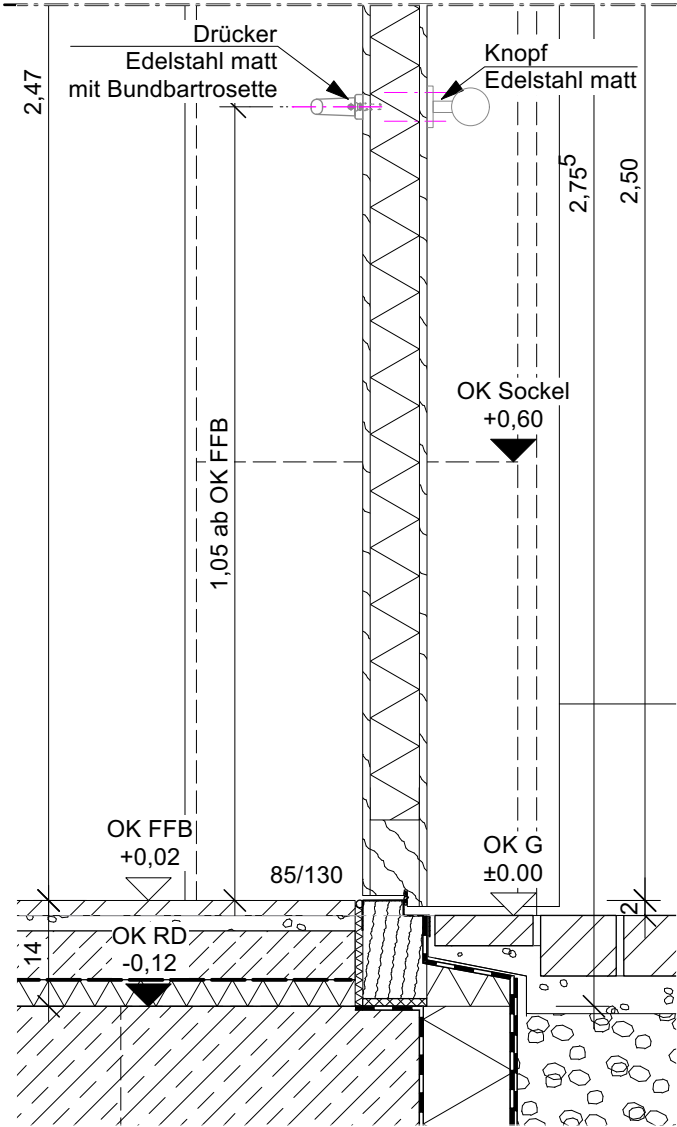
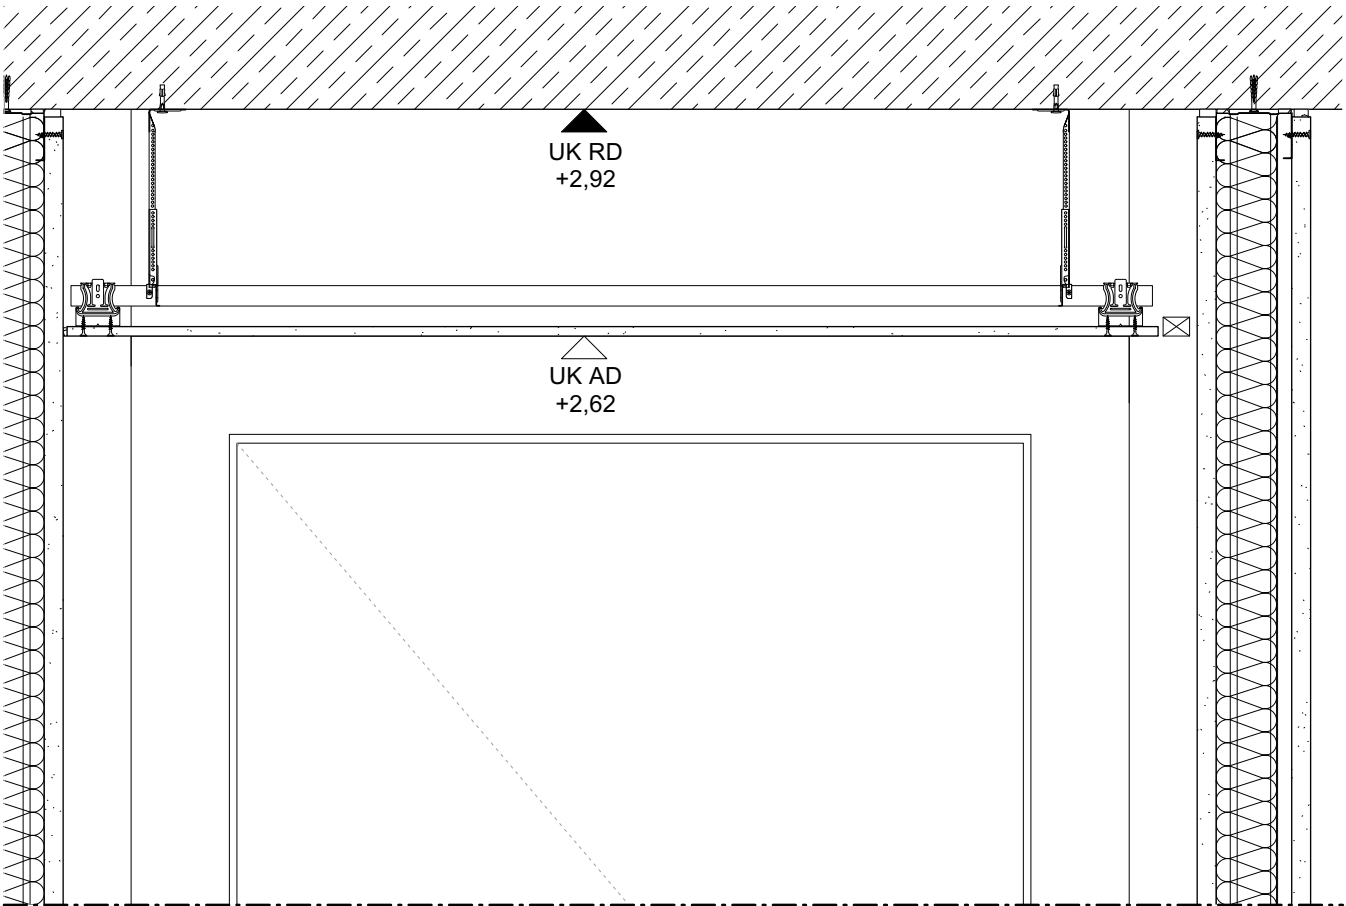


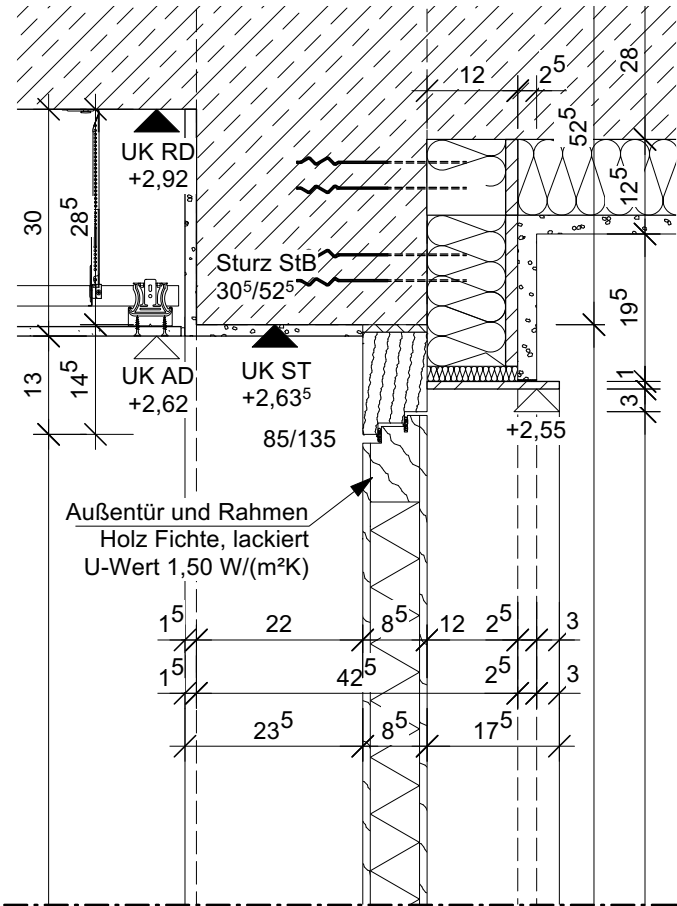


Schnitt

Ansicht

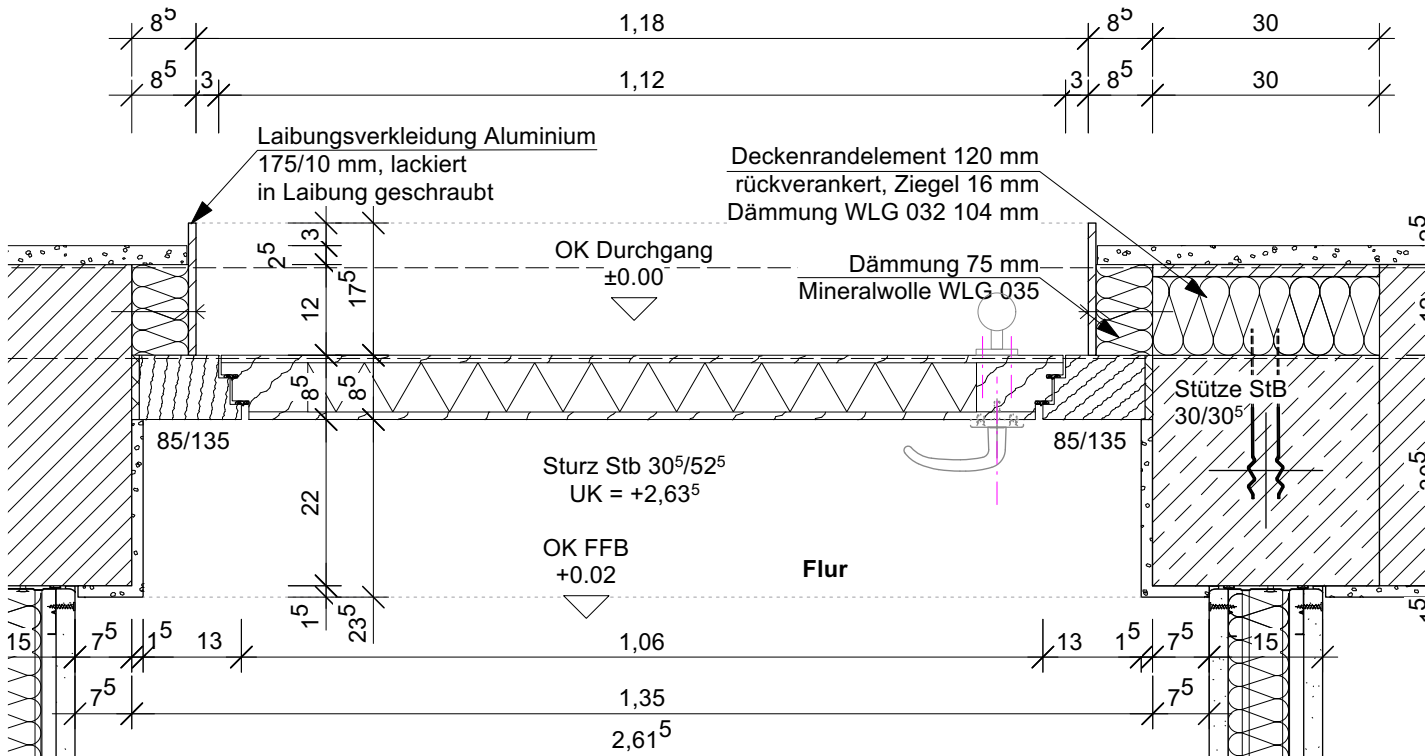

Grundriss

0167 Altes Landratsamt Erding		Umbau und Erweiterung		73.202 A
Detailplanung Neubau Außentür Durchgang 1,35/2,88 Schnitt, Grundriss, Ansicht		M =	1:10	
Änd. / Planausg.		a = b =	c = d =	
		gez.	ja	

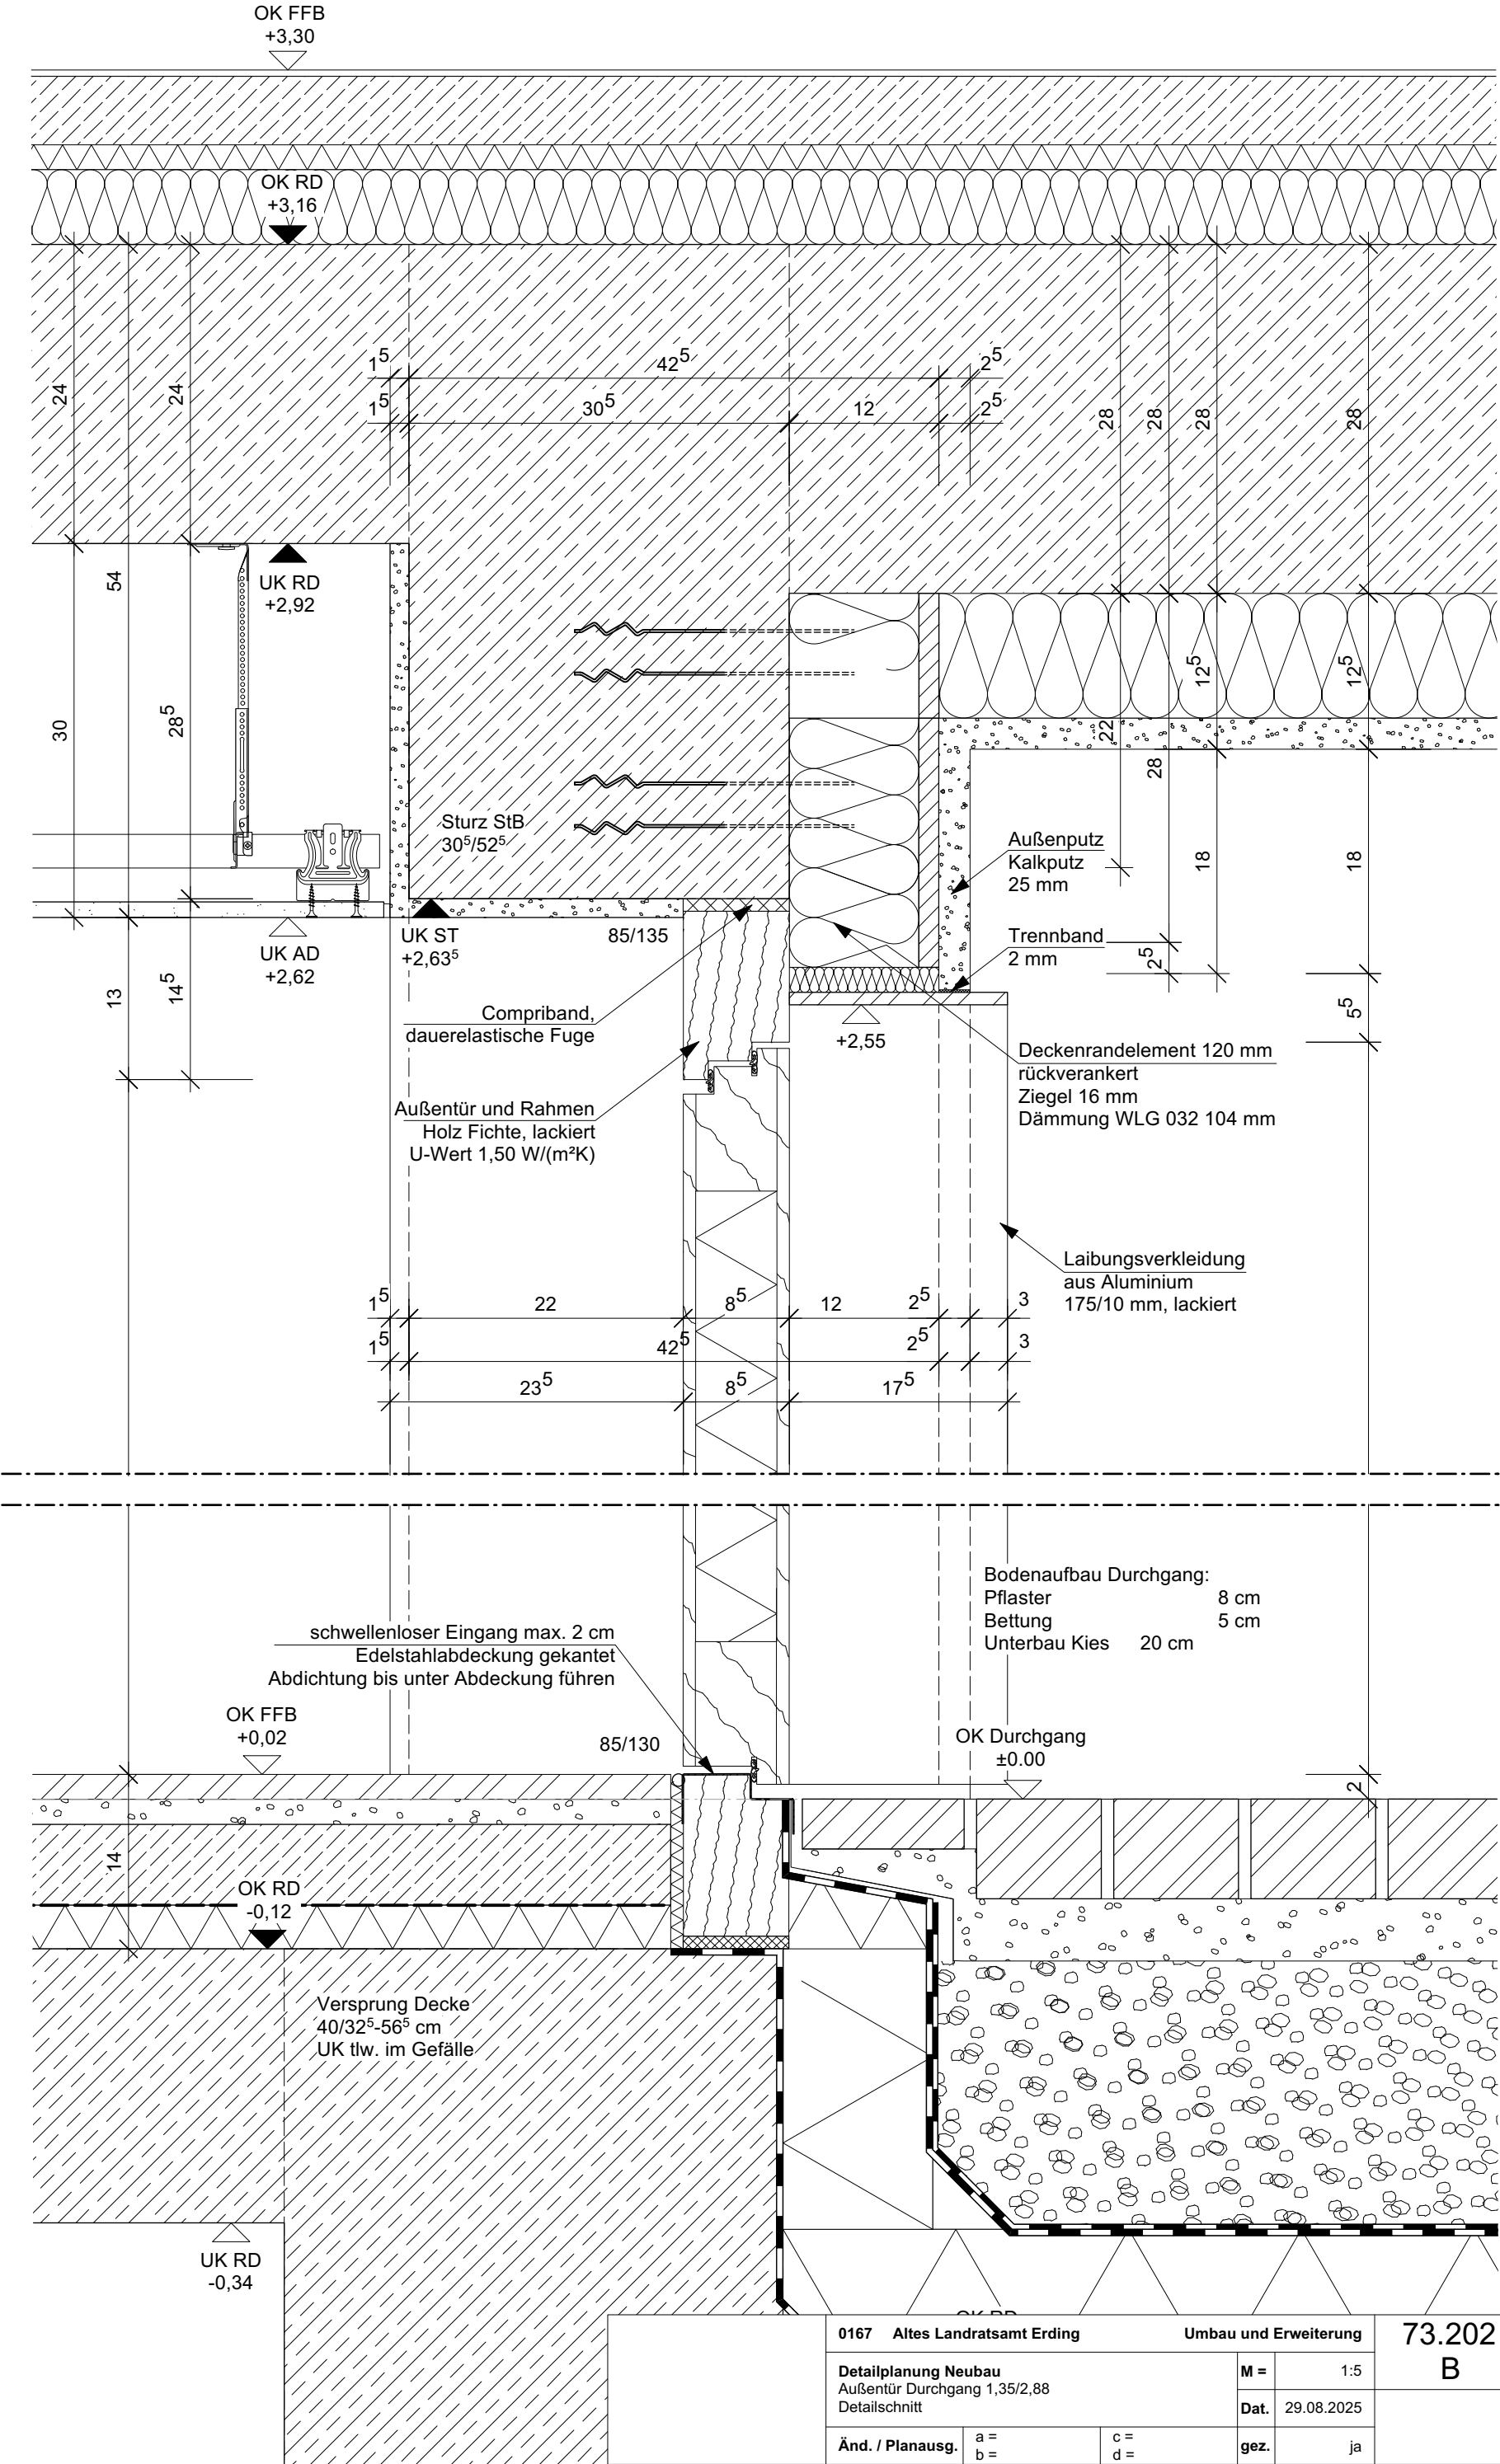

0167 Altes Landratsamt Erding

Umbau und Erweiterung

73.202
B

Detailplanung Neubau
Außentür Durchgang 1,35/2,88
Detailschnitt

M = 1:5

Dat. 29.08.2025

Änd. / Planausg.

a =
b =

c =
d =

gez. ja

