



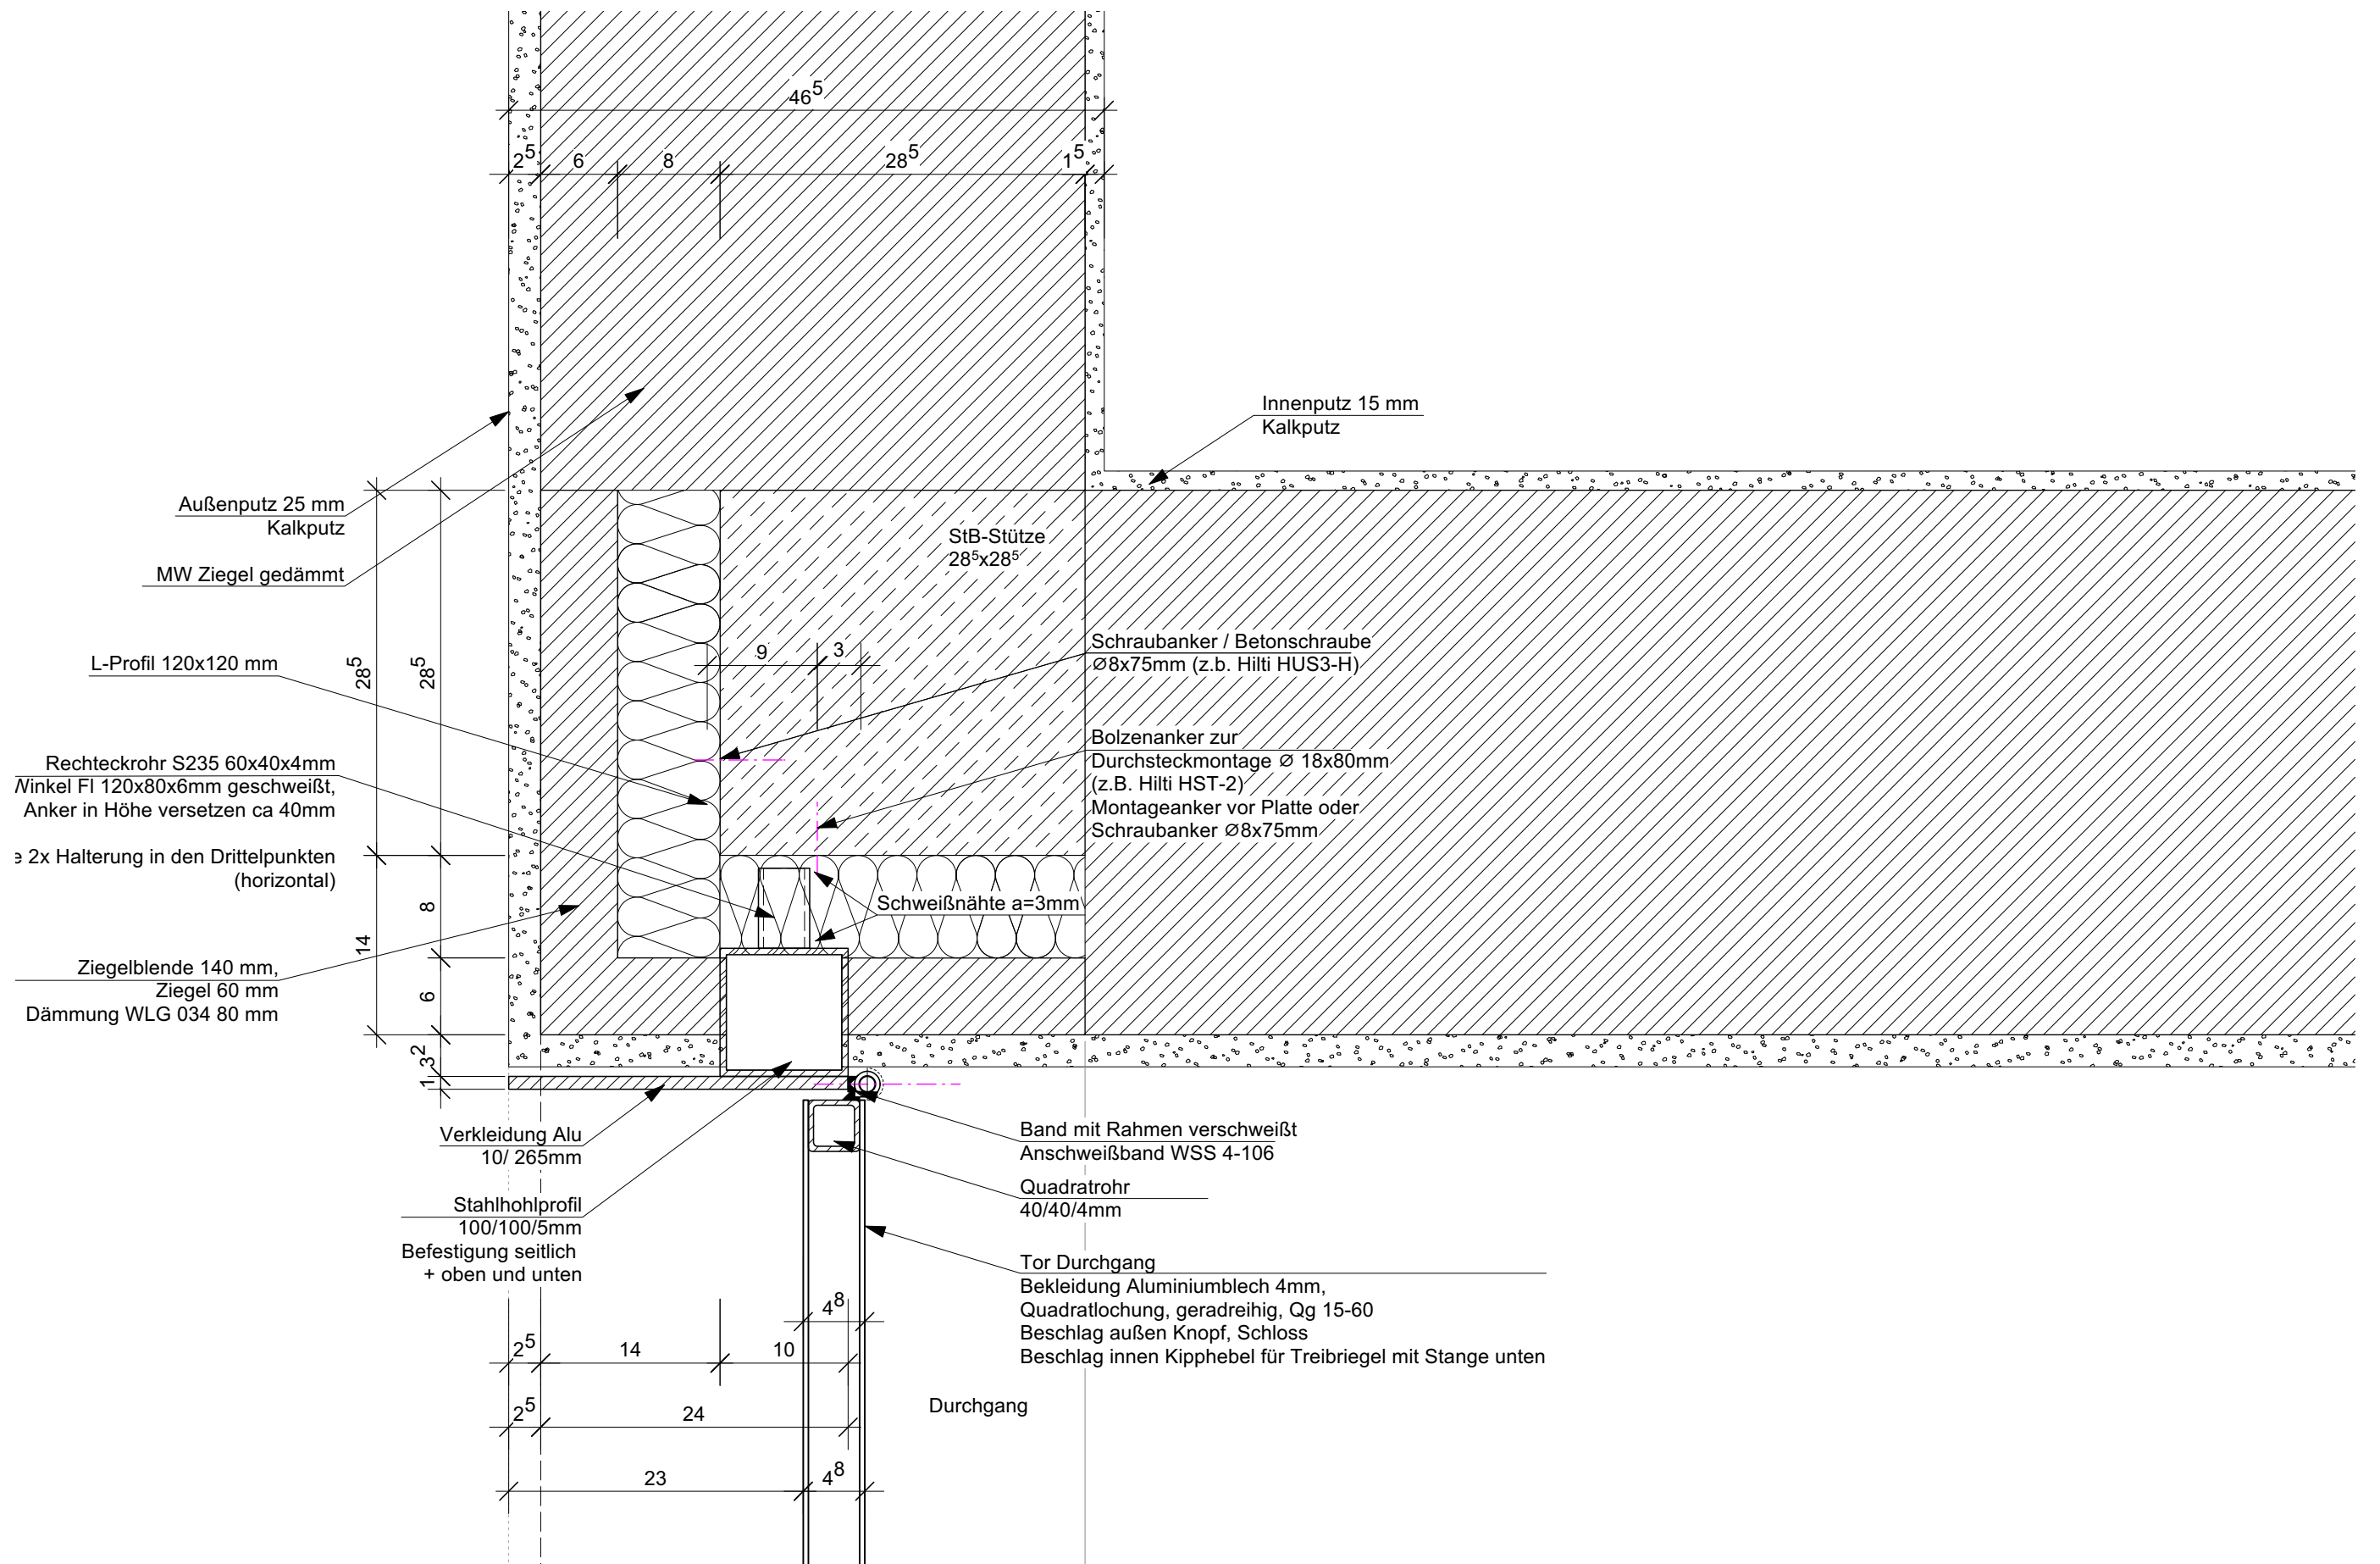

	0167 Altes Landratsamt Erding			Umbau und Erweiterung		73.204 A
	Detailplanung Neubau			M =	1:5	
	Tor Durchfahrt			Dat.	15.05.2025	
	GR seitlicher Anschluss			gez.	ch	
	Änd. / Planausg.	a = b =	c = d =			

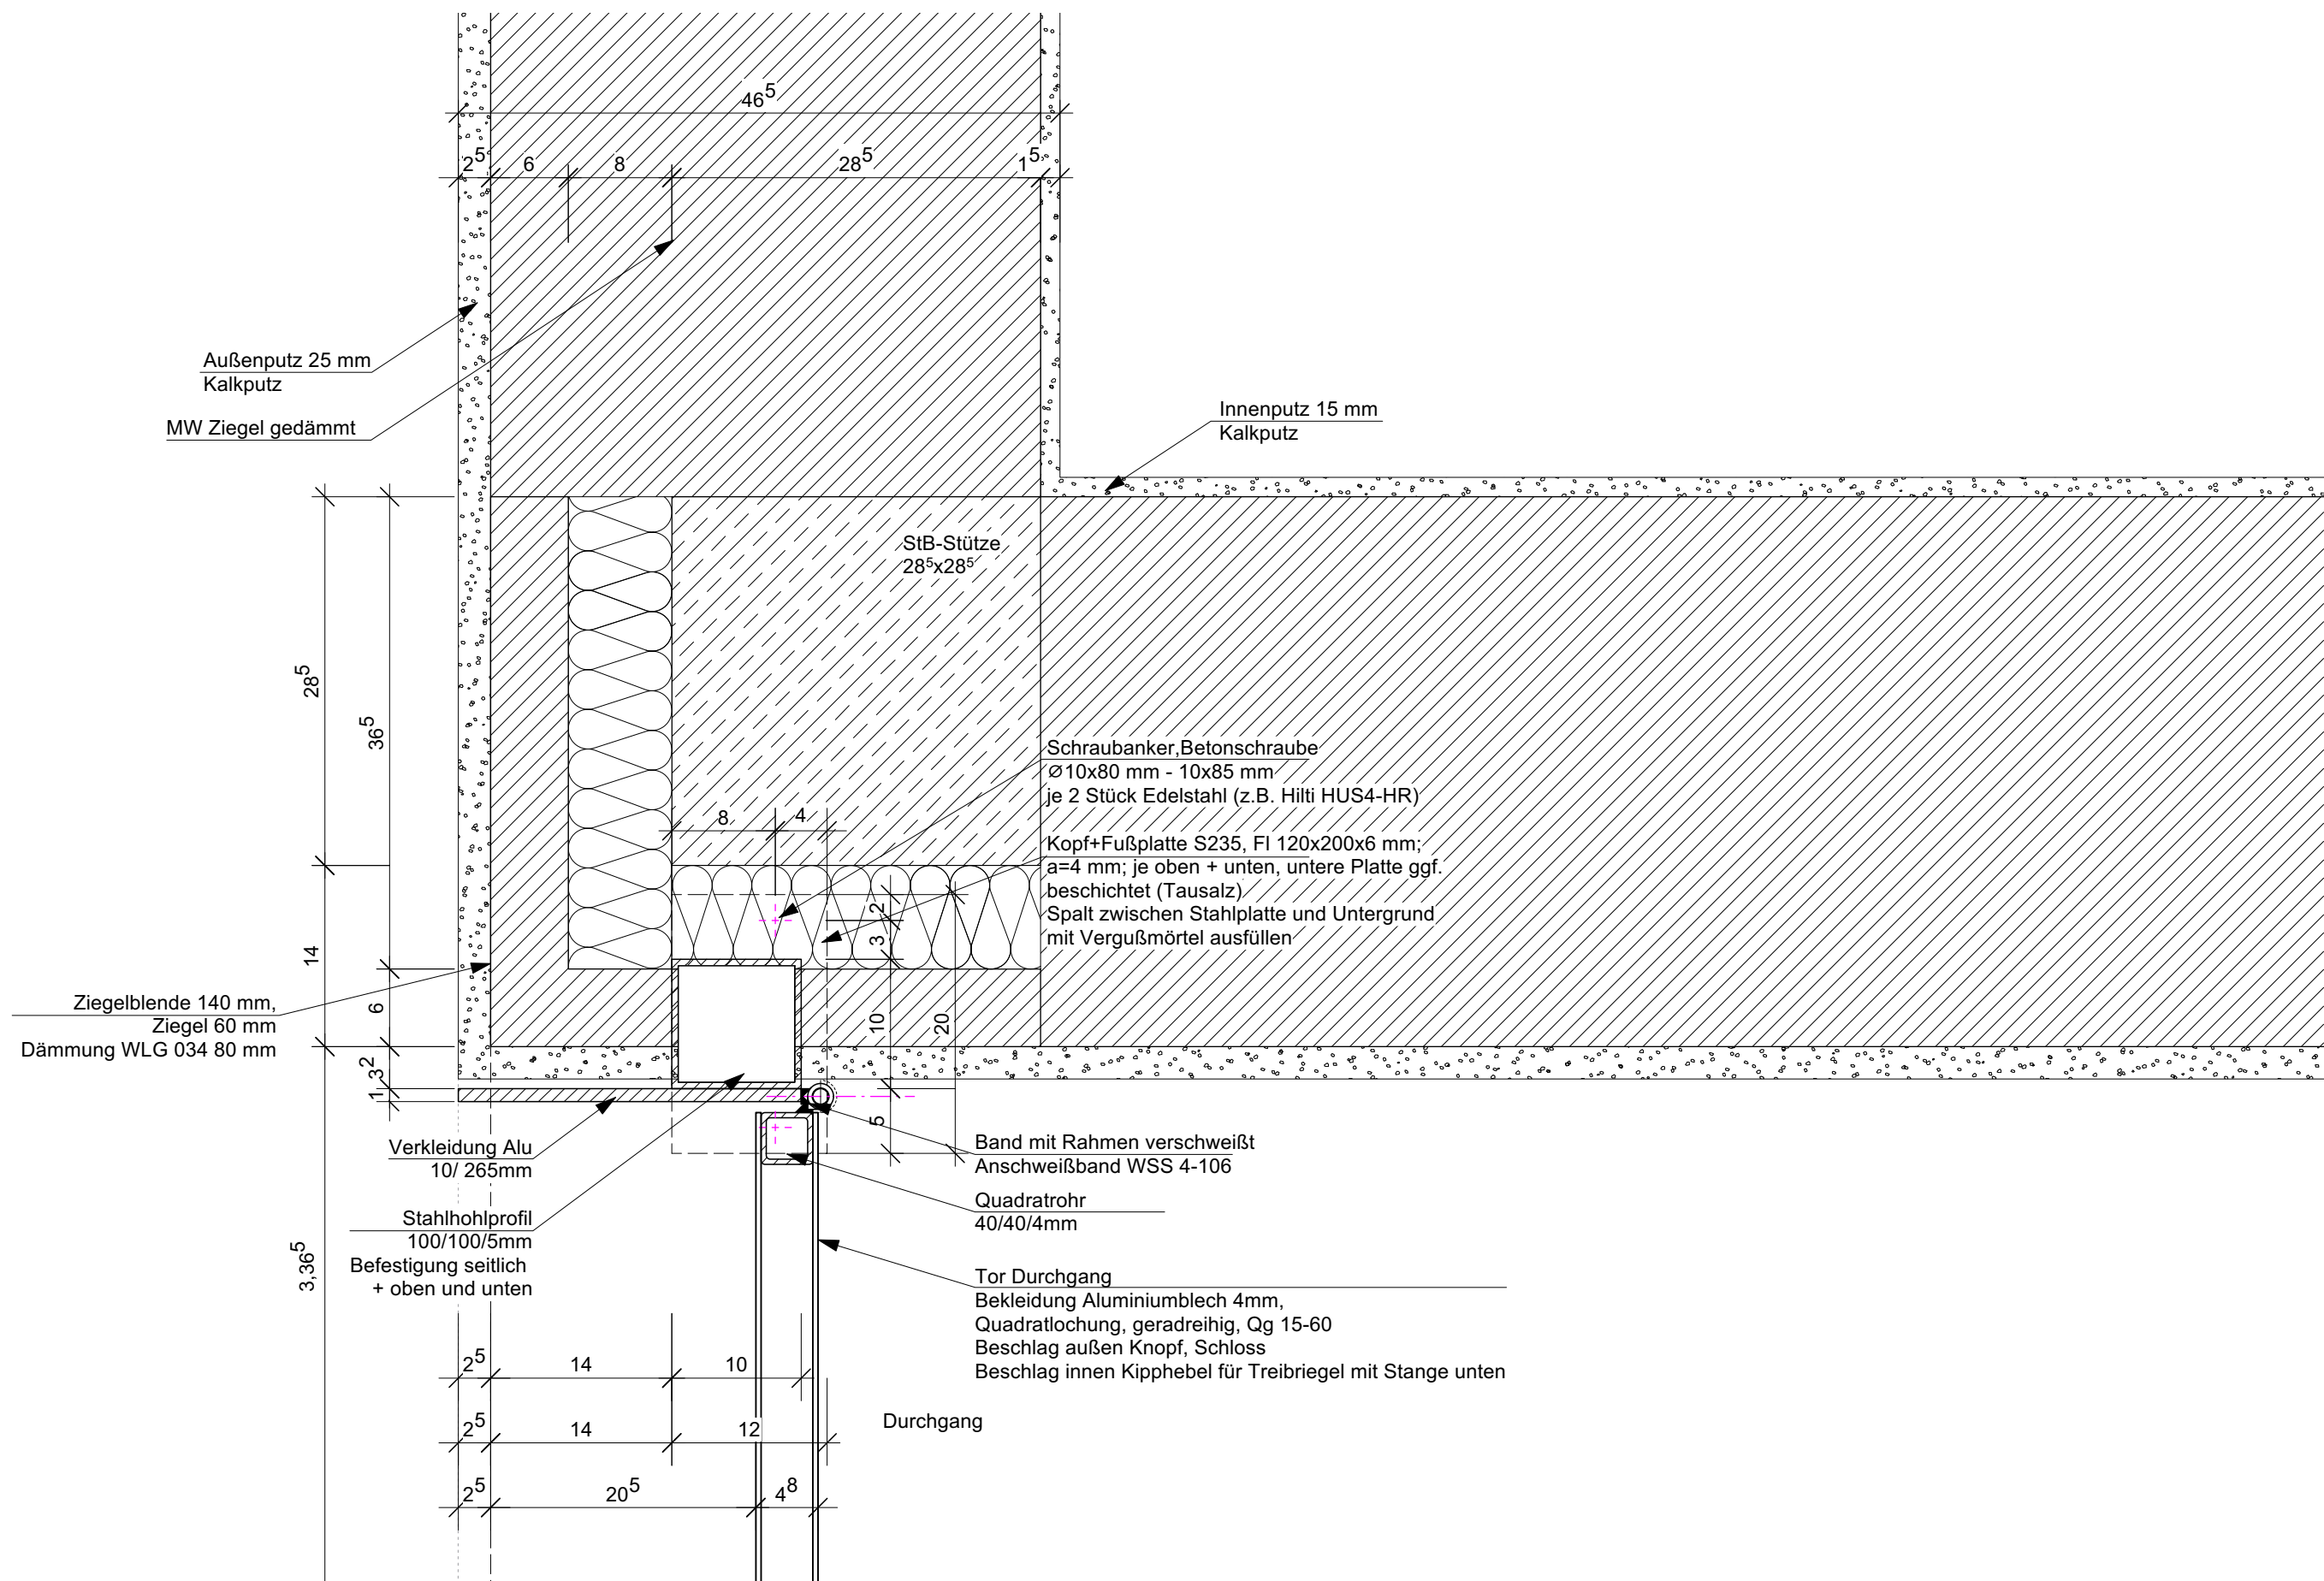

	0167 Altes Landratsamt Erding			Umbau und Erweiterung		73.204	
	Detailplanung Neubau Tor Durchfahrt GR oberer/unterer Anschluss			M =	1:5	B	
				Dat.	15.05.2025		
	Änd. / Planausg.	a = b =	c = d =	gez.	ch		

