


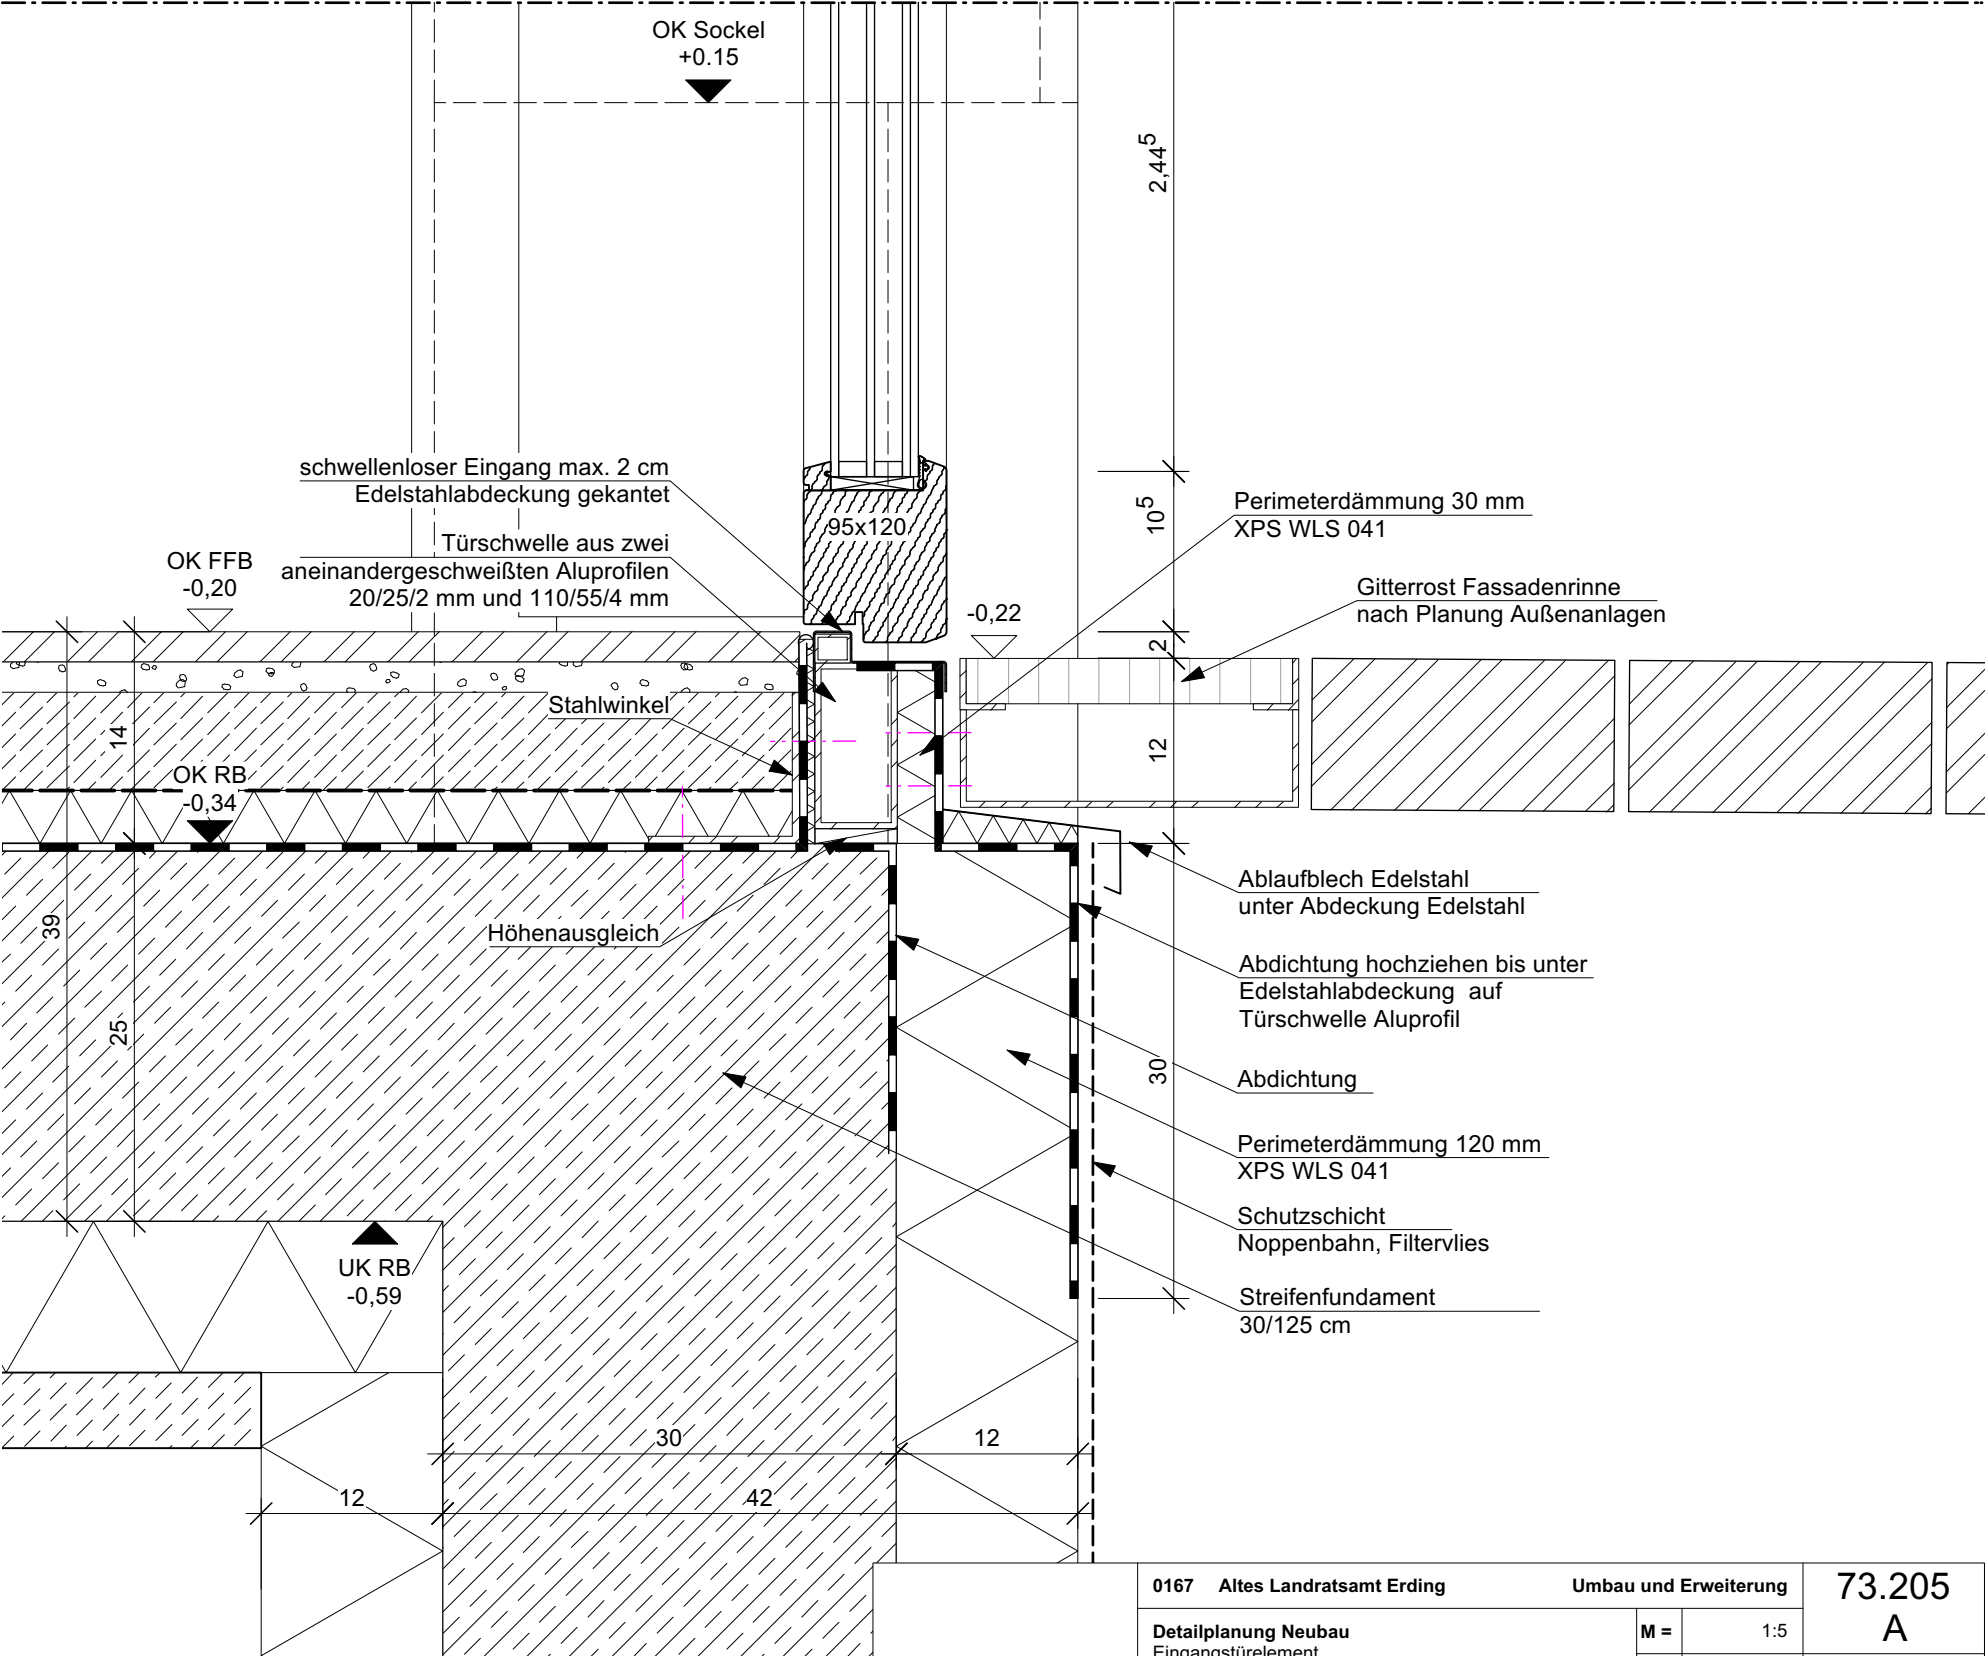


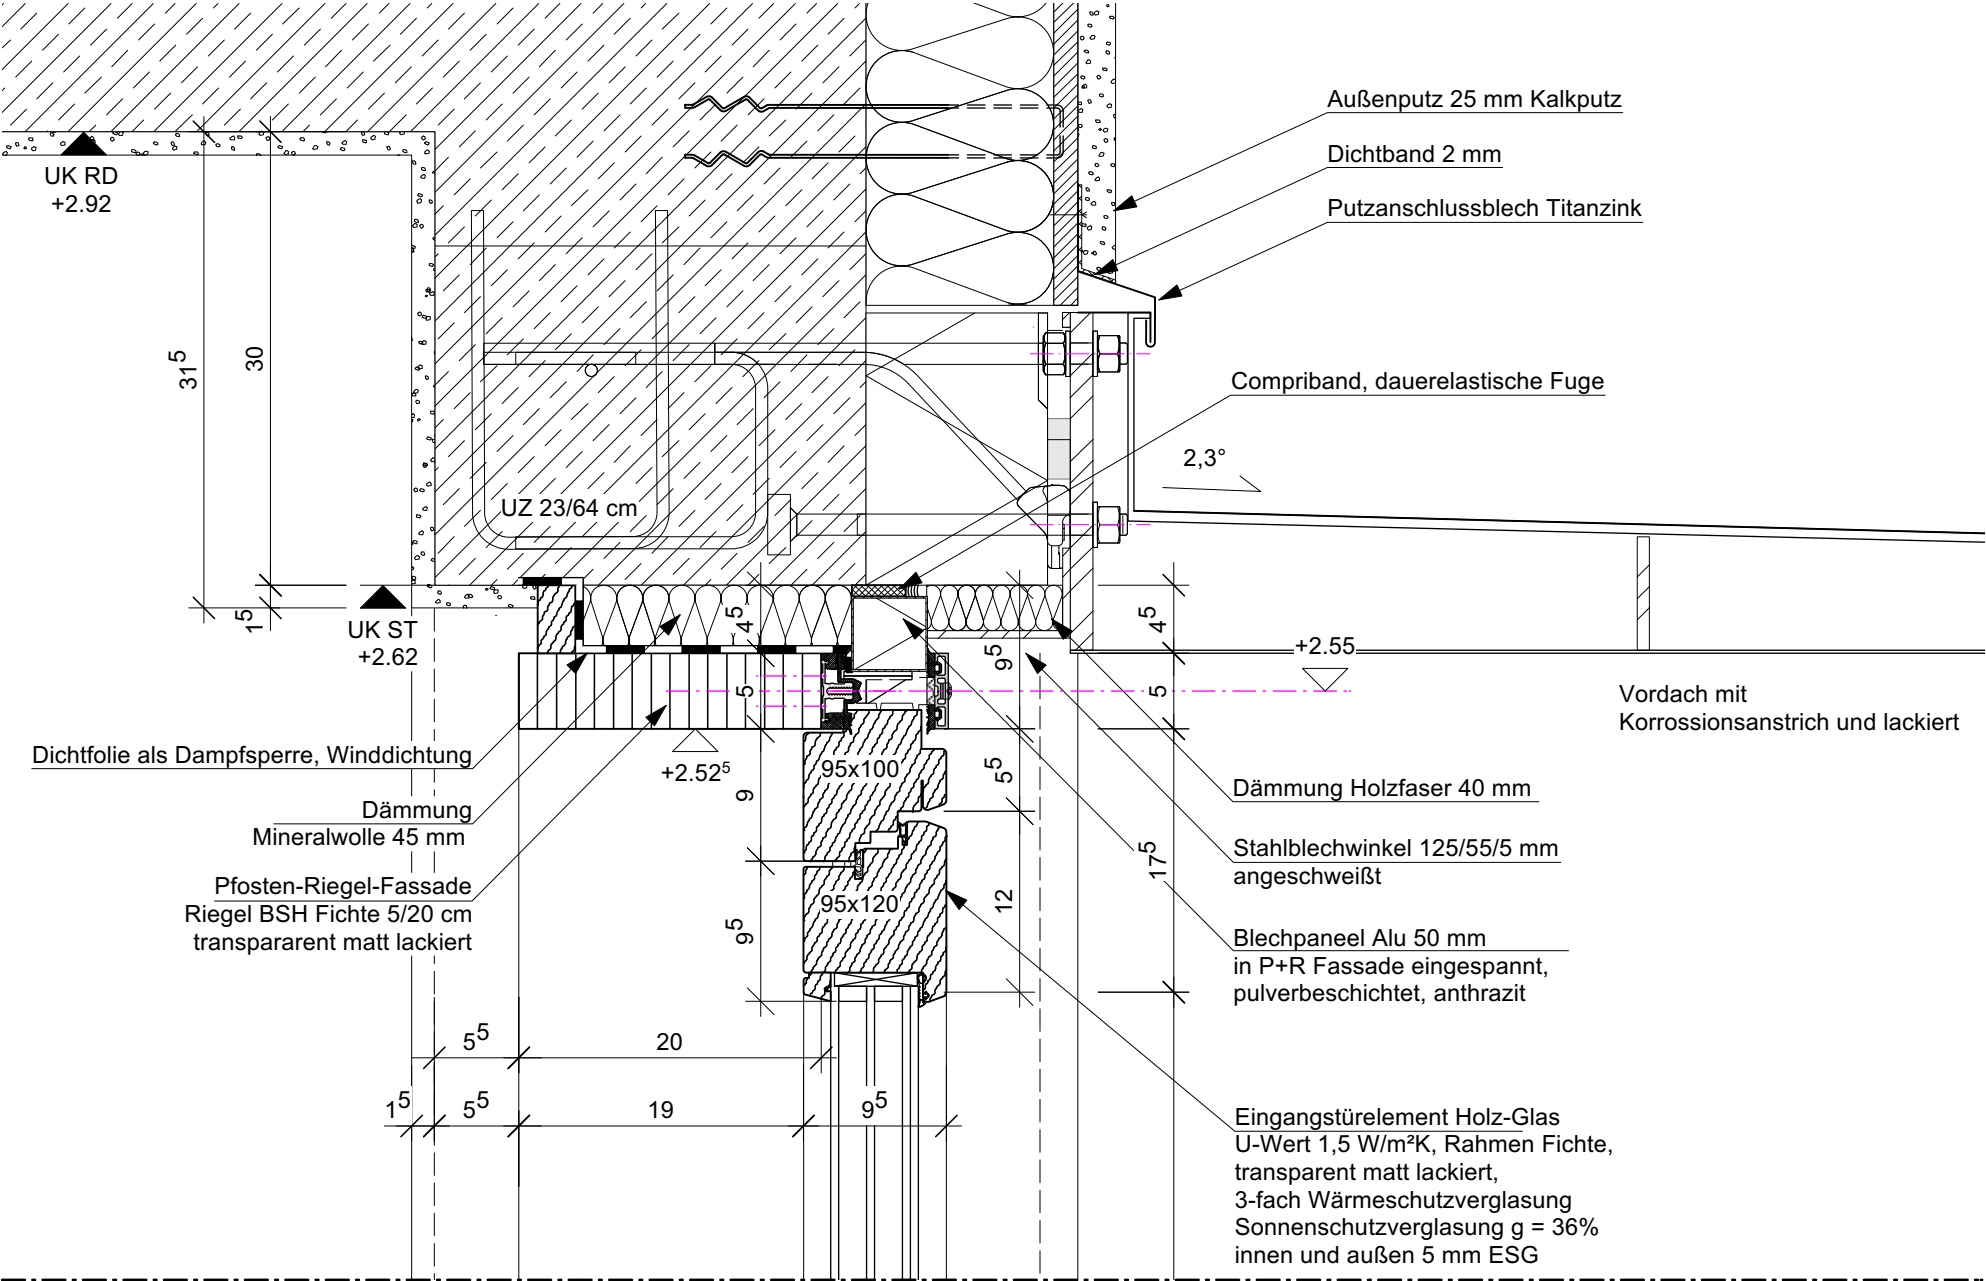

0167 Altes Landratsamt Erding			Umbau und Erweiterung		73.205 A
Detailplanung Neubau Eingangstürelement Schnitt Tür			M =	1:5	
Änd. / Planausg.			a = b =	c = d =	
			gez.	ja	

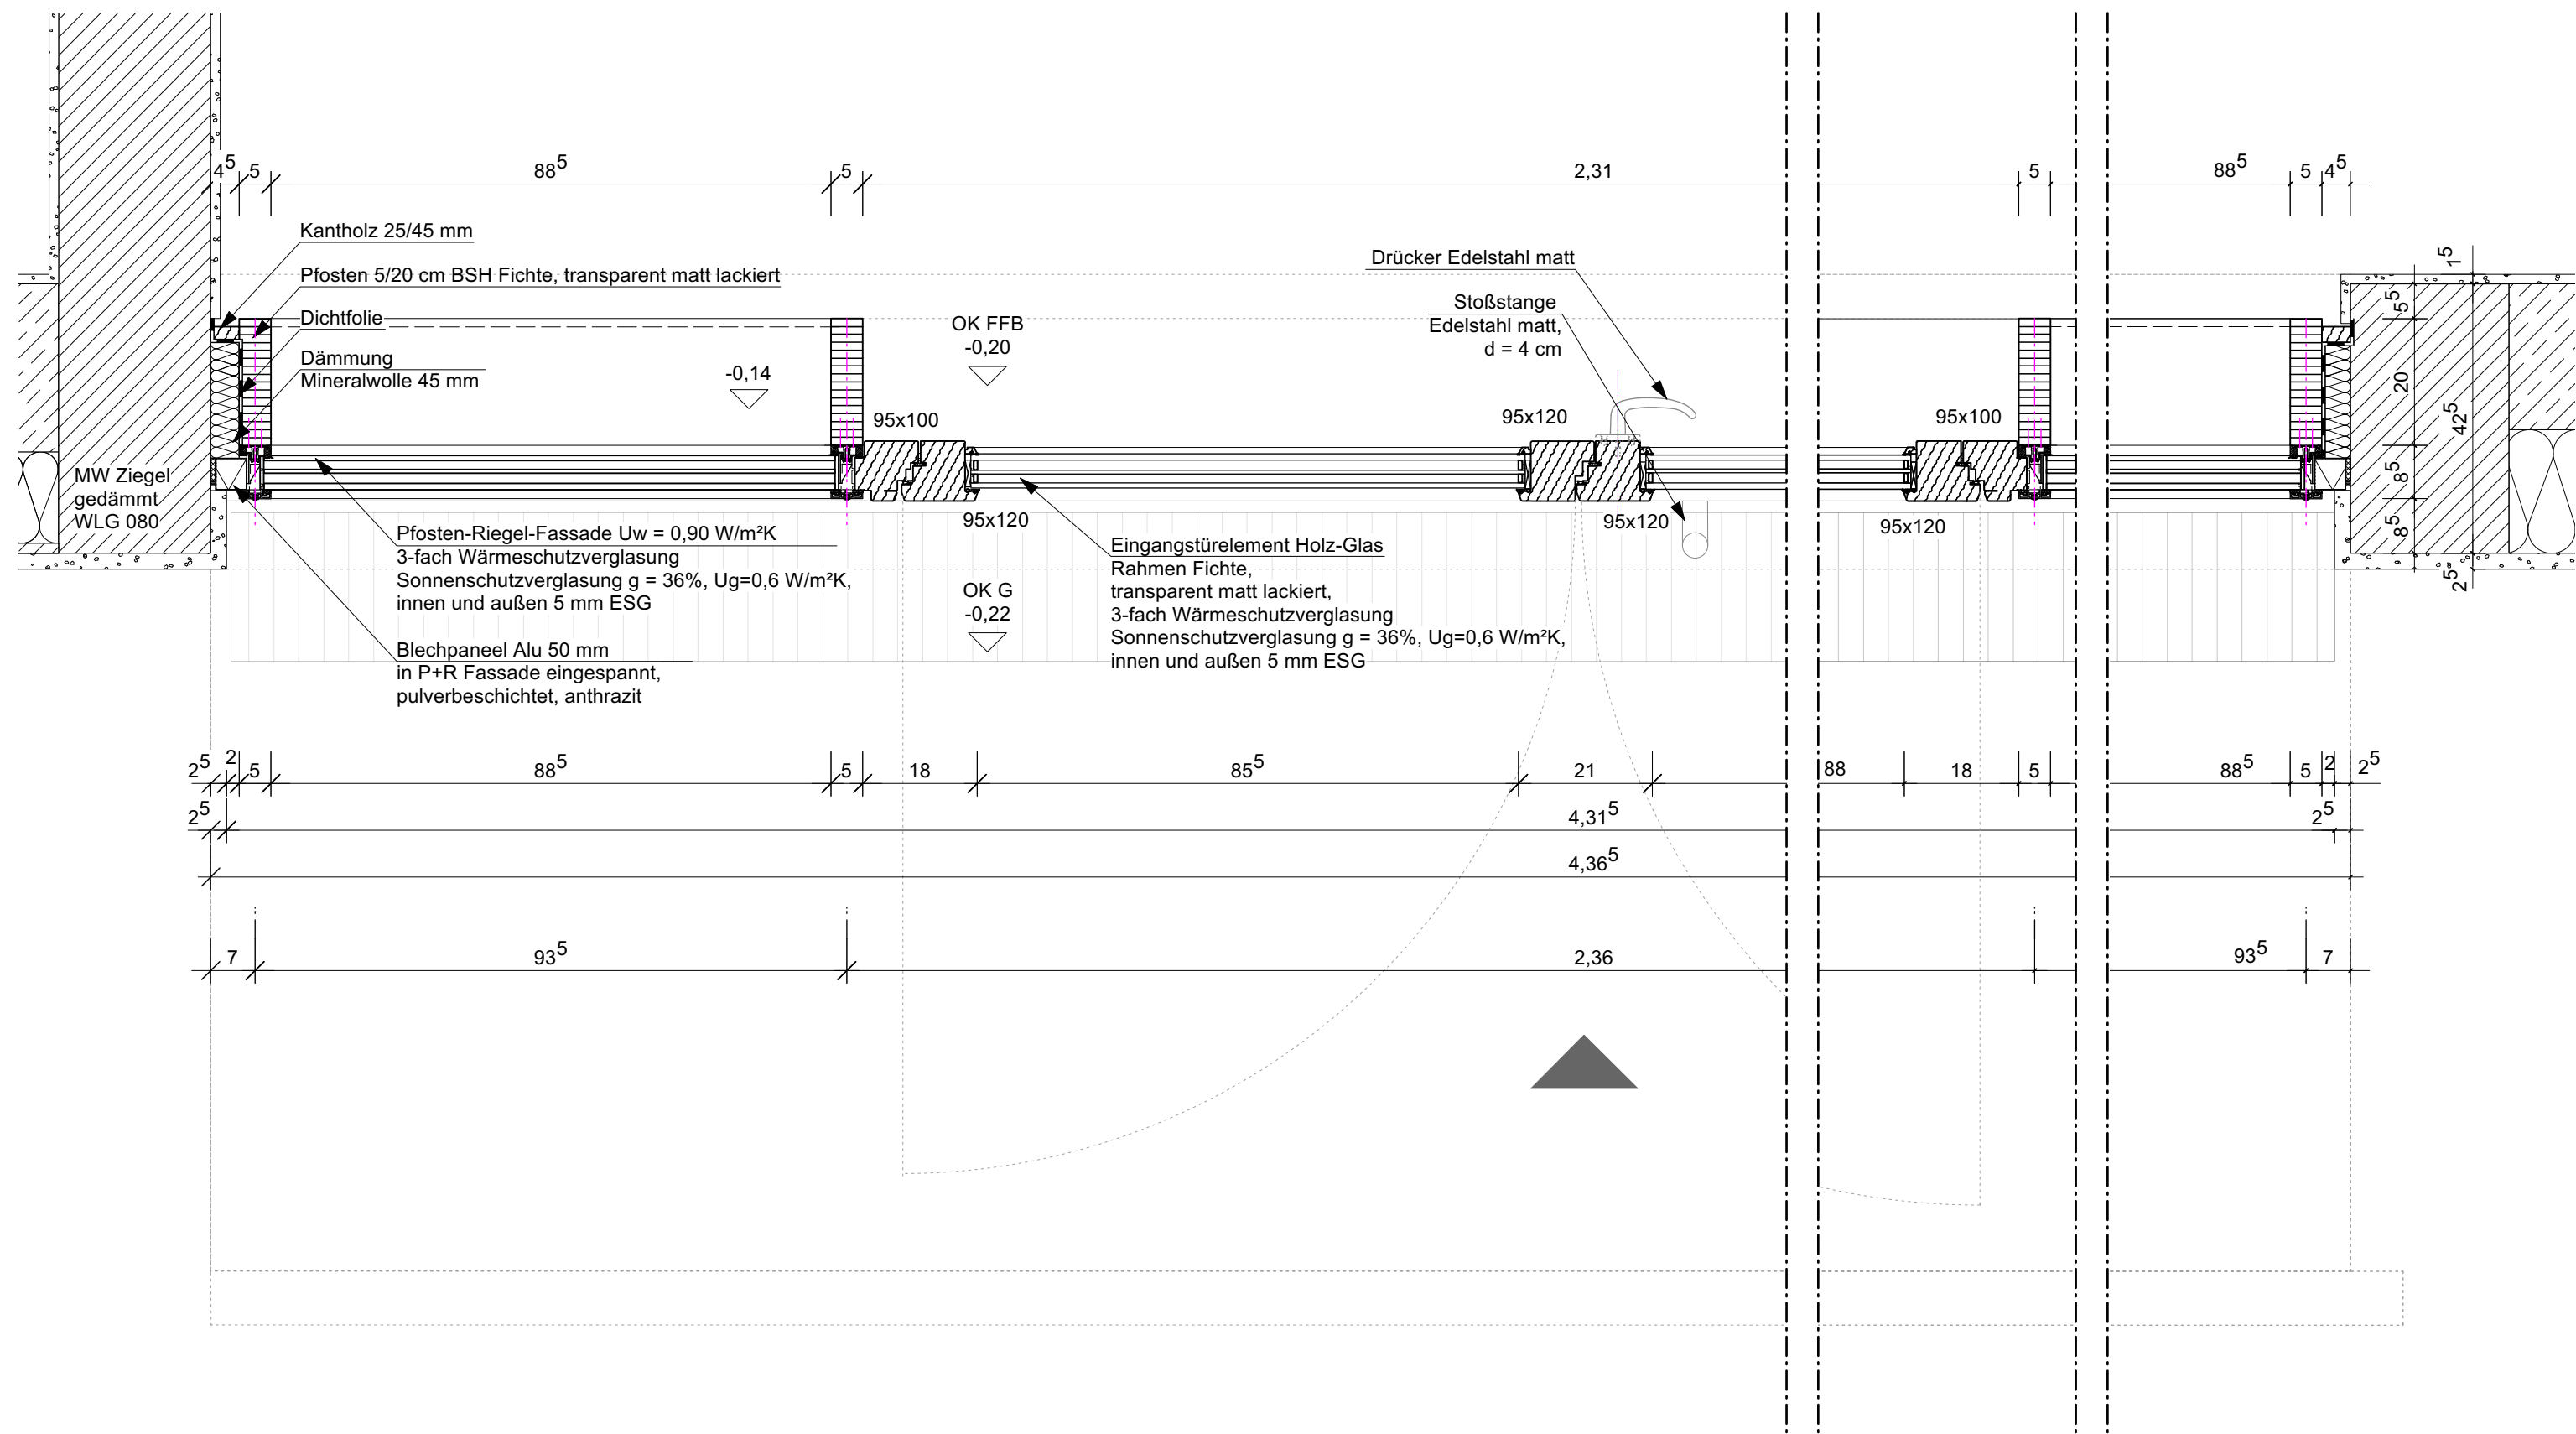

	0167 Altes Landratsamt Erding			Umbau und Erweiterung		73.205 C
	Detailplanung Neubau Eingangstürelement Grundriss			M =	1:10	
				Dat.	09.09.2025	
	Änd. / Planausg.	a = b =	c = d =	gez.	ja	

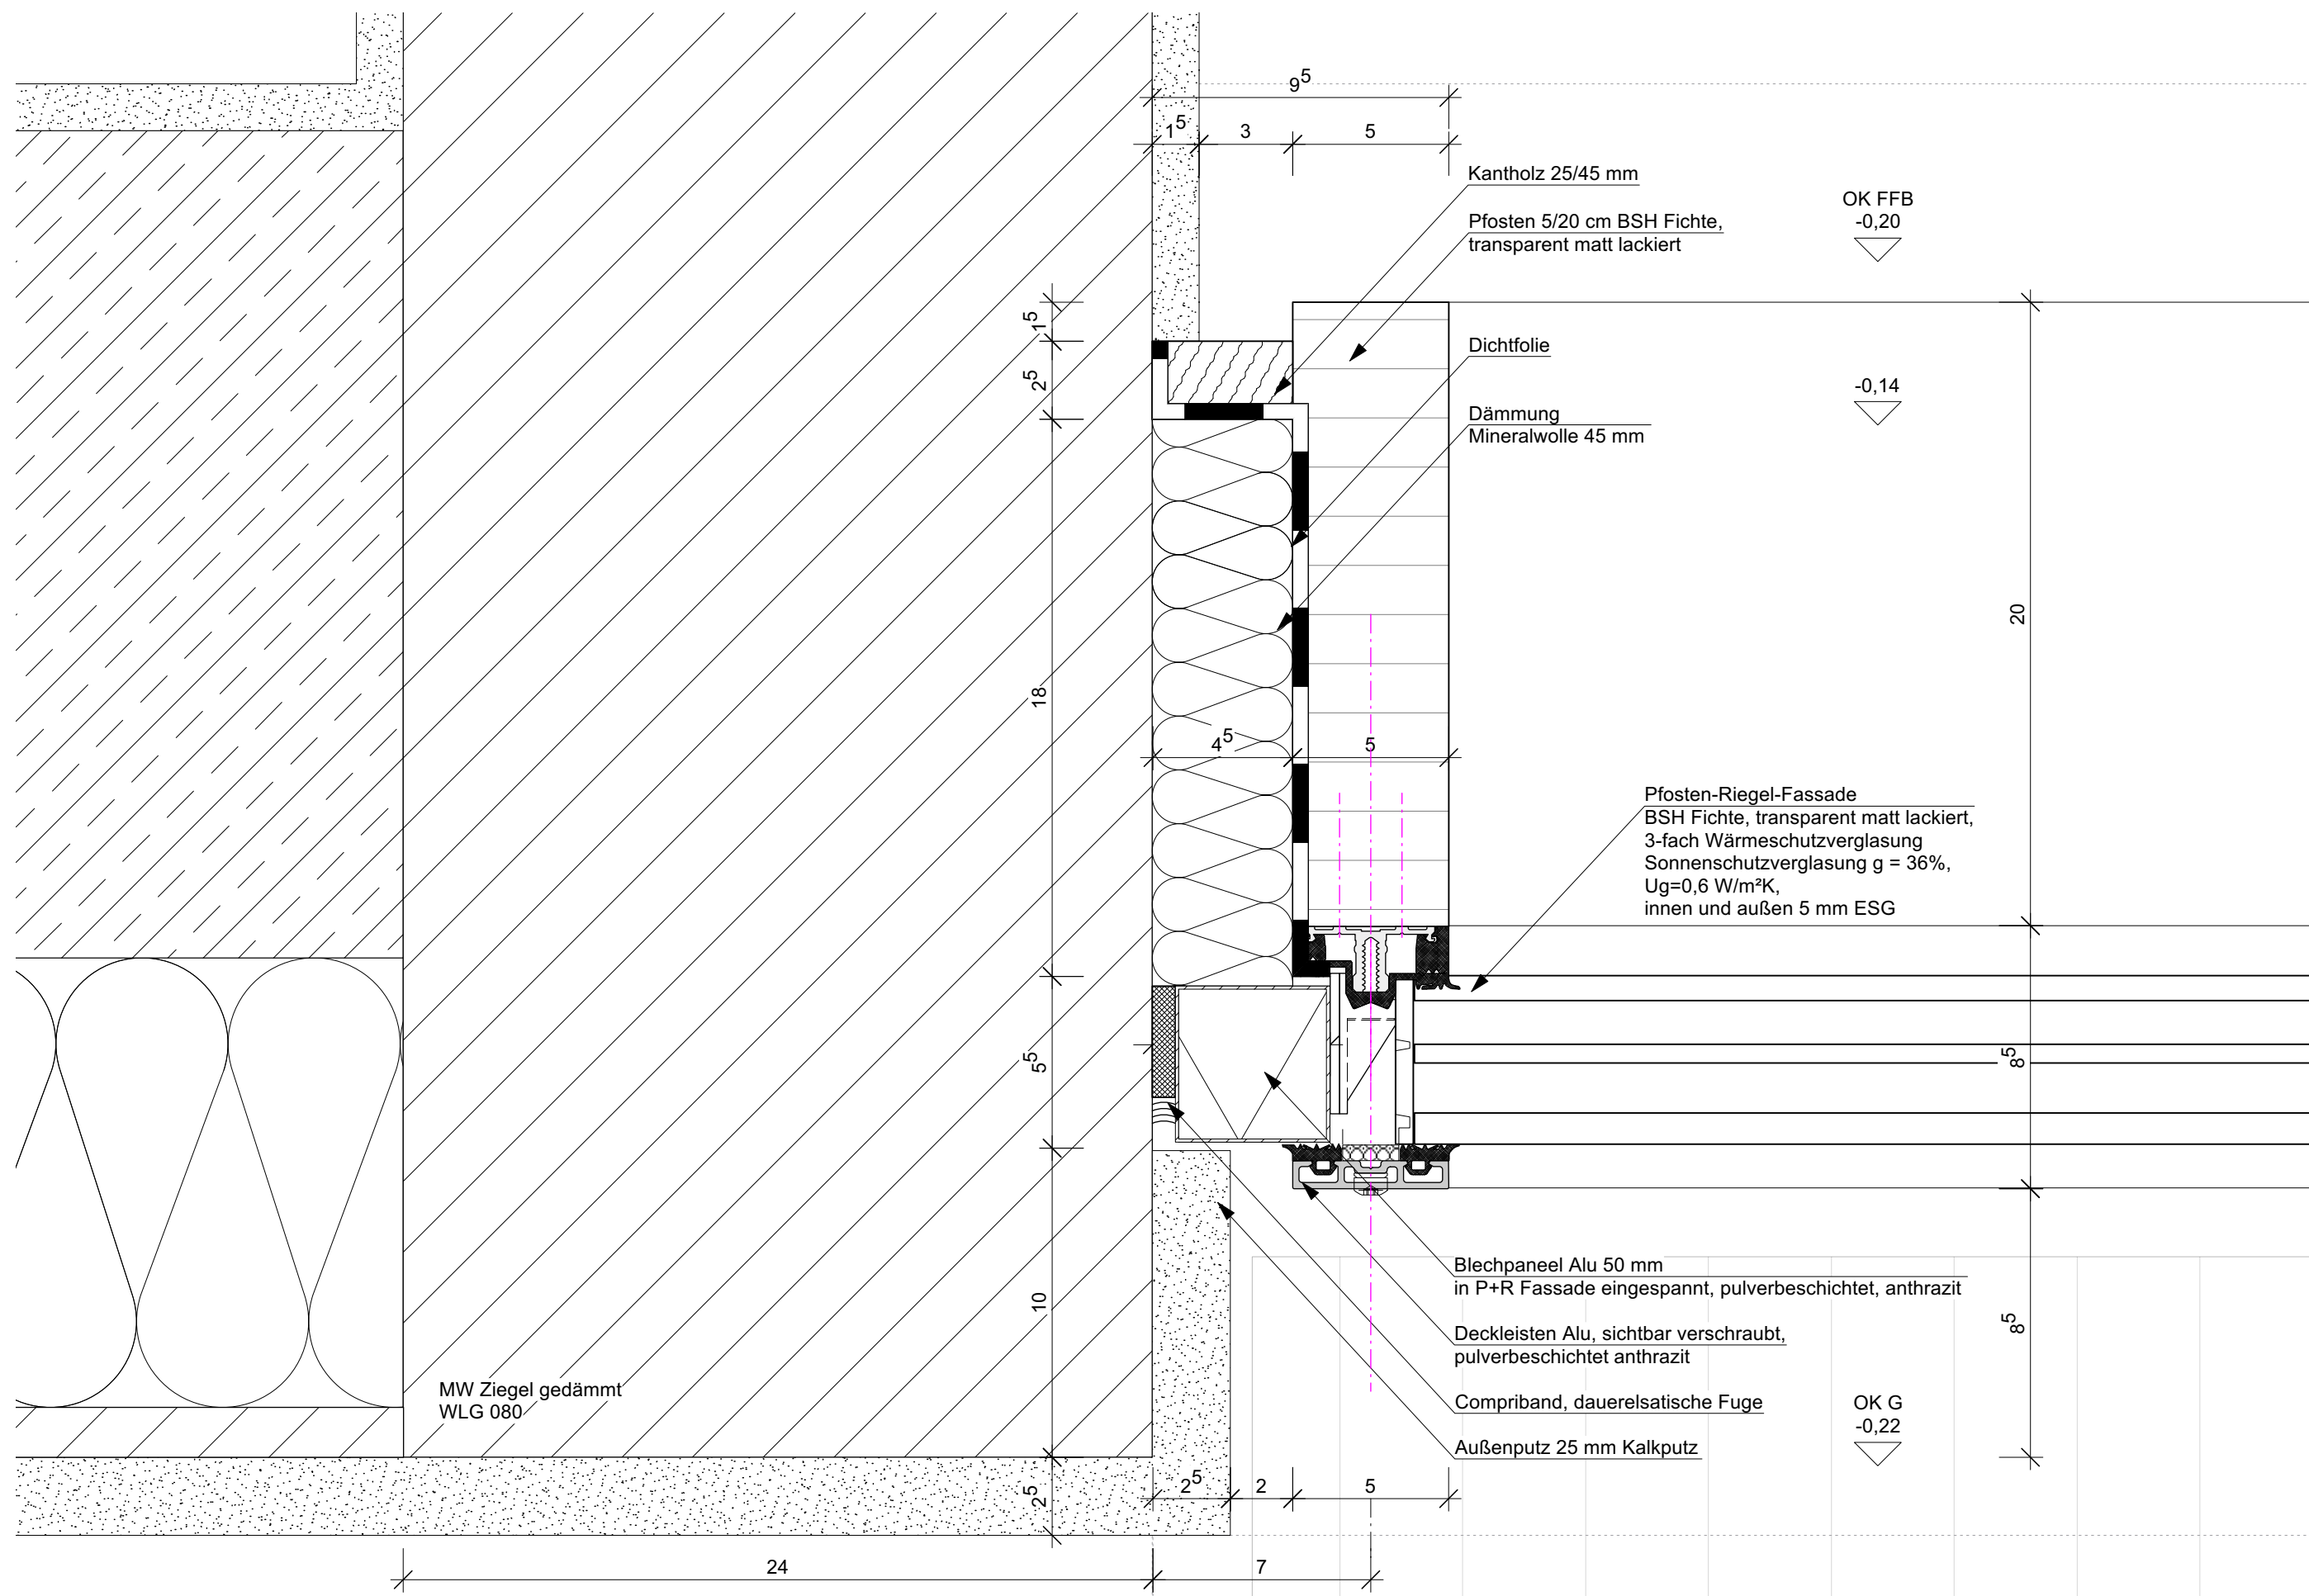

0167 Altes Landratsamt Erding		Umbau und Erweiterung		73.205	
Detailplanung Neubau		M =	1:1	E	
Eingangstürelement		Dat.	09.09.2025		
seitl. Anschluss P+R Grundriss					
Änd. / Planausg.	a = b =	c = d =	gez.	ja	