


Regelquerschnitt KC 14

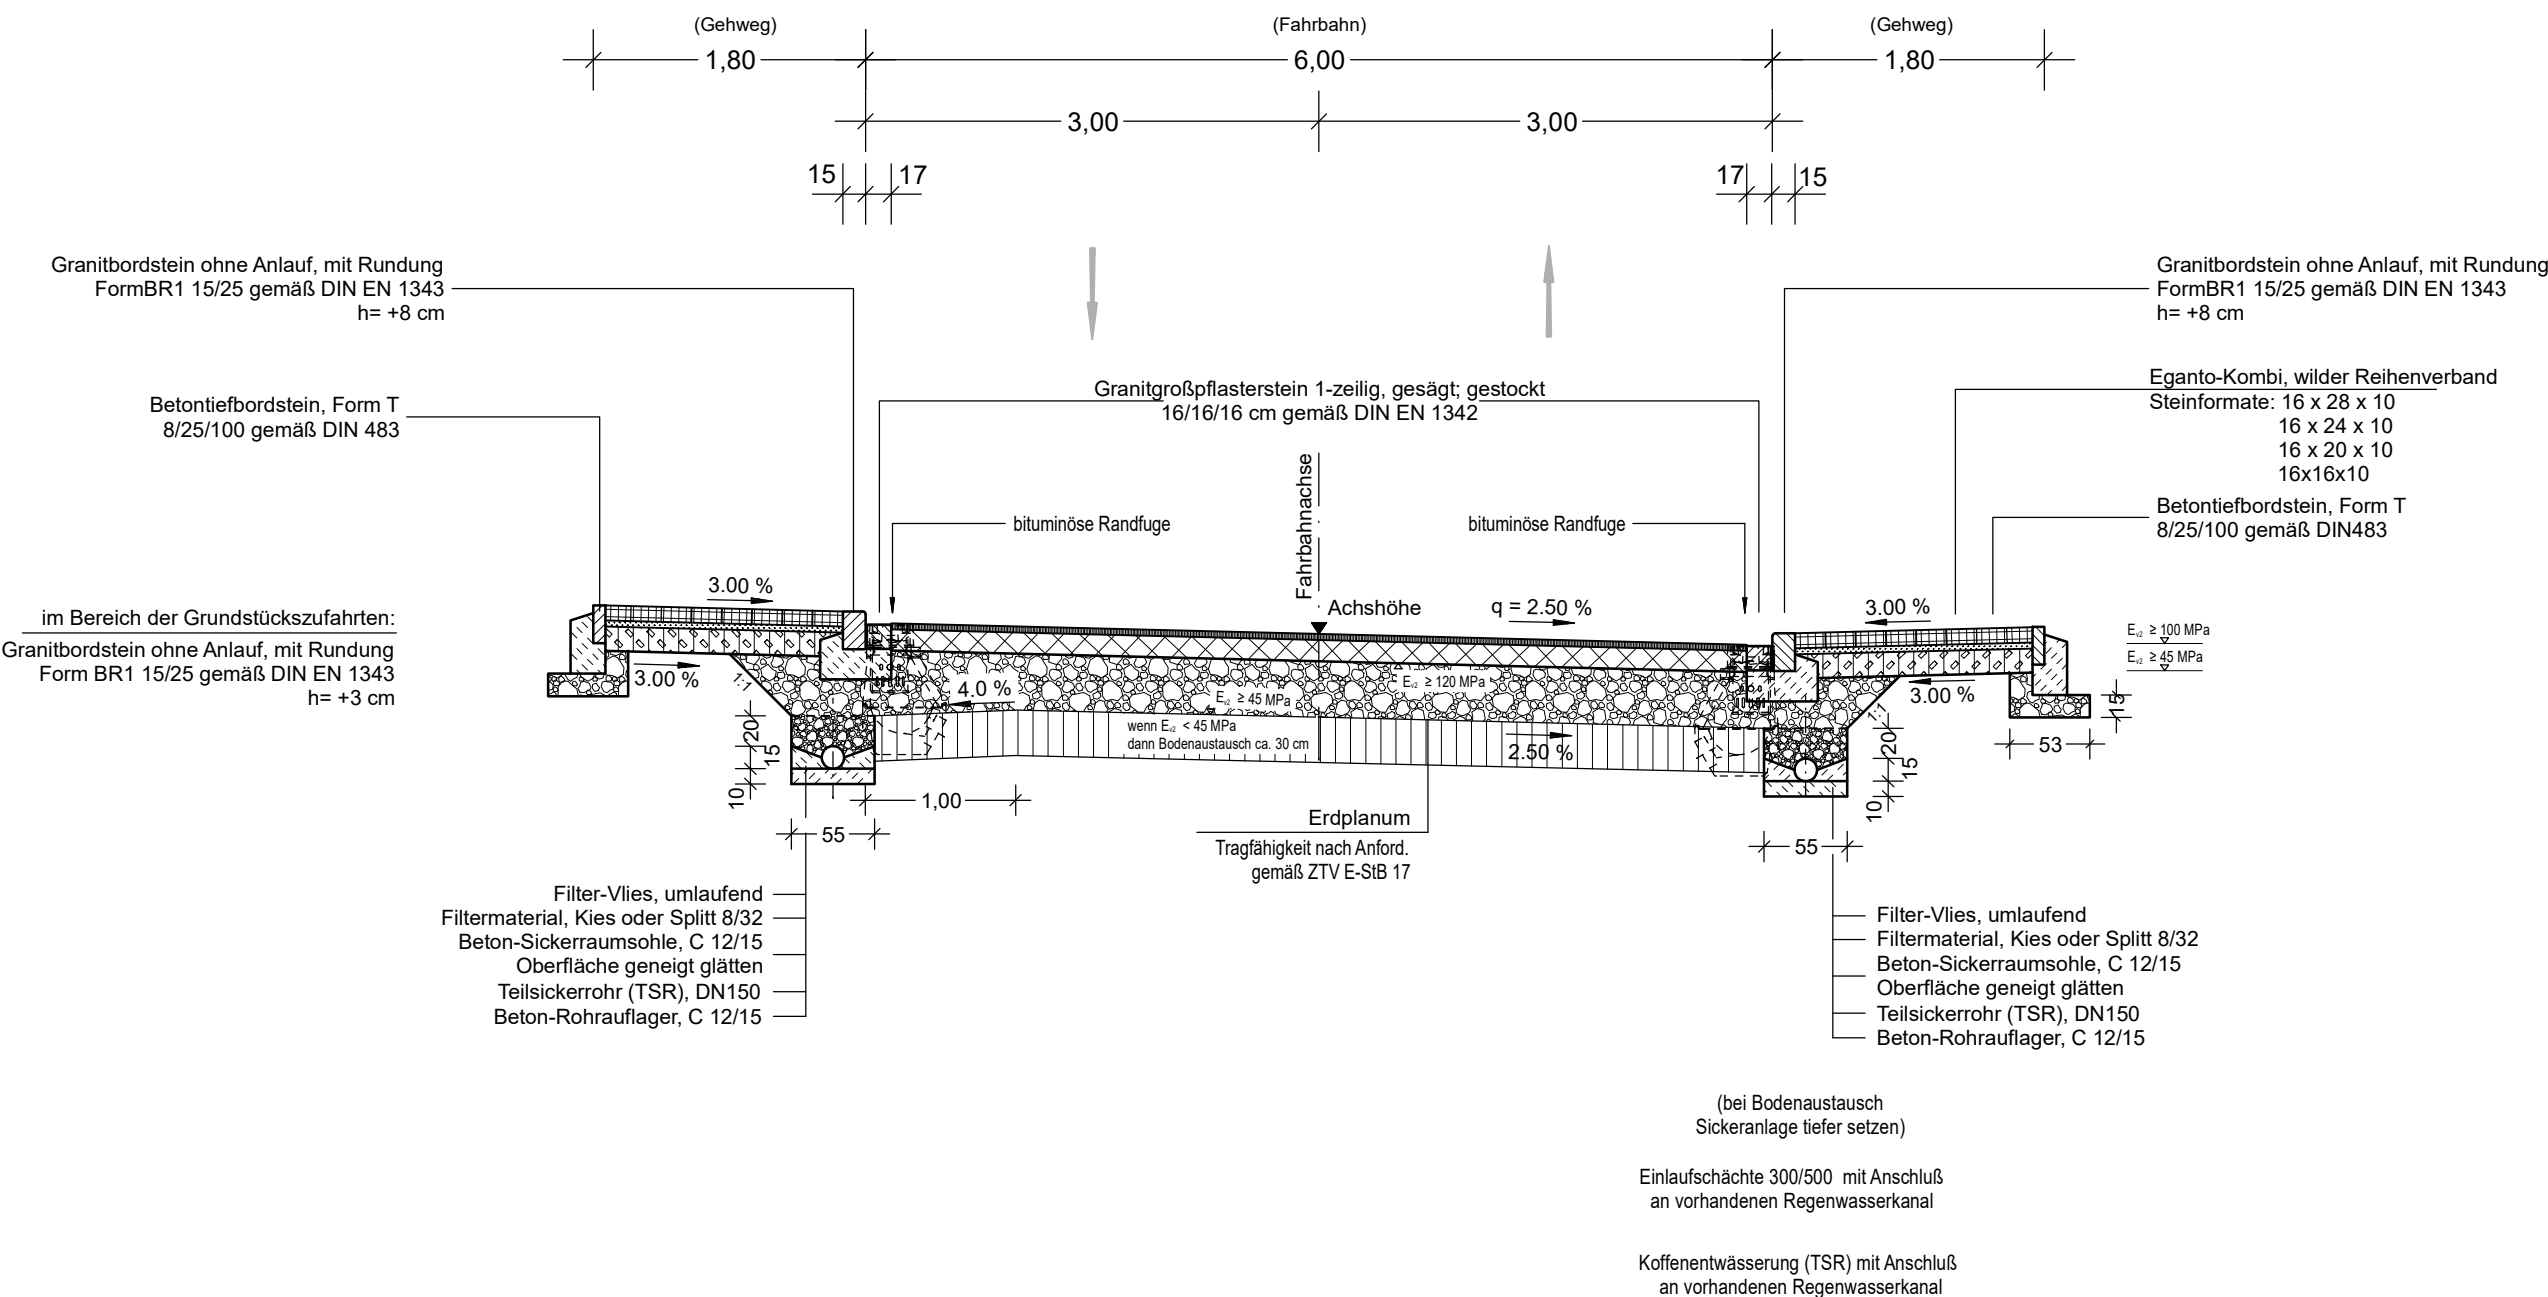

Oberbau

Fahrbahn

Belastungsklasse: Bk 1,0

4 cm	Asphalt-Deckschicht	AC 11 D N 50/70
	nach ZTV Asphalt-StB 07/13	
14 cm	Asphalt-Tragschicht	AC 32 T N 70/100
	nach ZTV Asphalt-StB 07/13	
42 cm	Frostschuttschicht	nach ZTV SoB-StB 20
60 cm	Gesamtaufbau	nach RSTO 12/24

Oberbau

Gehweg

10 cm	Betonpflaster	nach ZTVPflaster-StB 06
4 cm	Brechsand-Splittgemisch	2/5
	nach ZTV Asphalt-StB 07/13	
16 cm	Schottertragschicht	nach ZTV SoB-StB 20
30 cm	Gesamtaufbau	nach RSTO 12/24

AUSSCHREIBUNGSUNTERLAGE



Landkreis Kronach
SG 31 - Kreisstraßen
Güterstraße 18, 96317 Kronach

Straße / Abschn.-Nr. / Station: KC14_120_0,855 - KC14_120_0,085

PROJIS-Nr.:

Anlage 3
Regelquerschnitt

Maßstab: 1 : 50

Ausbau der KC 14
in der Ortsdurchfahrt Neundorf