


Bushaltestelle

(0+410 rechts, 0+460 links)

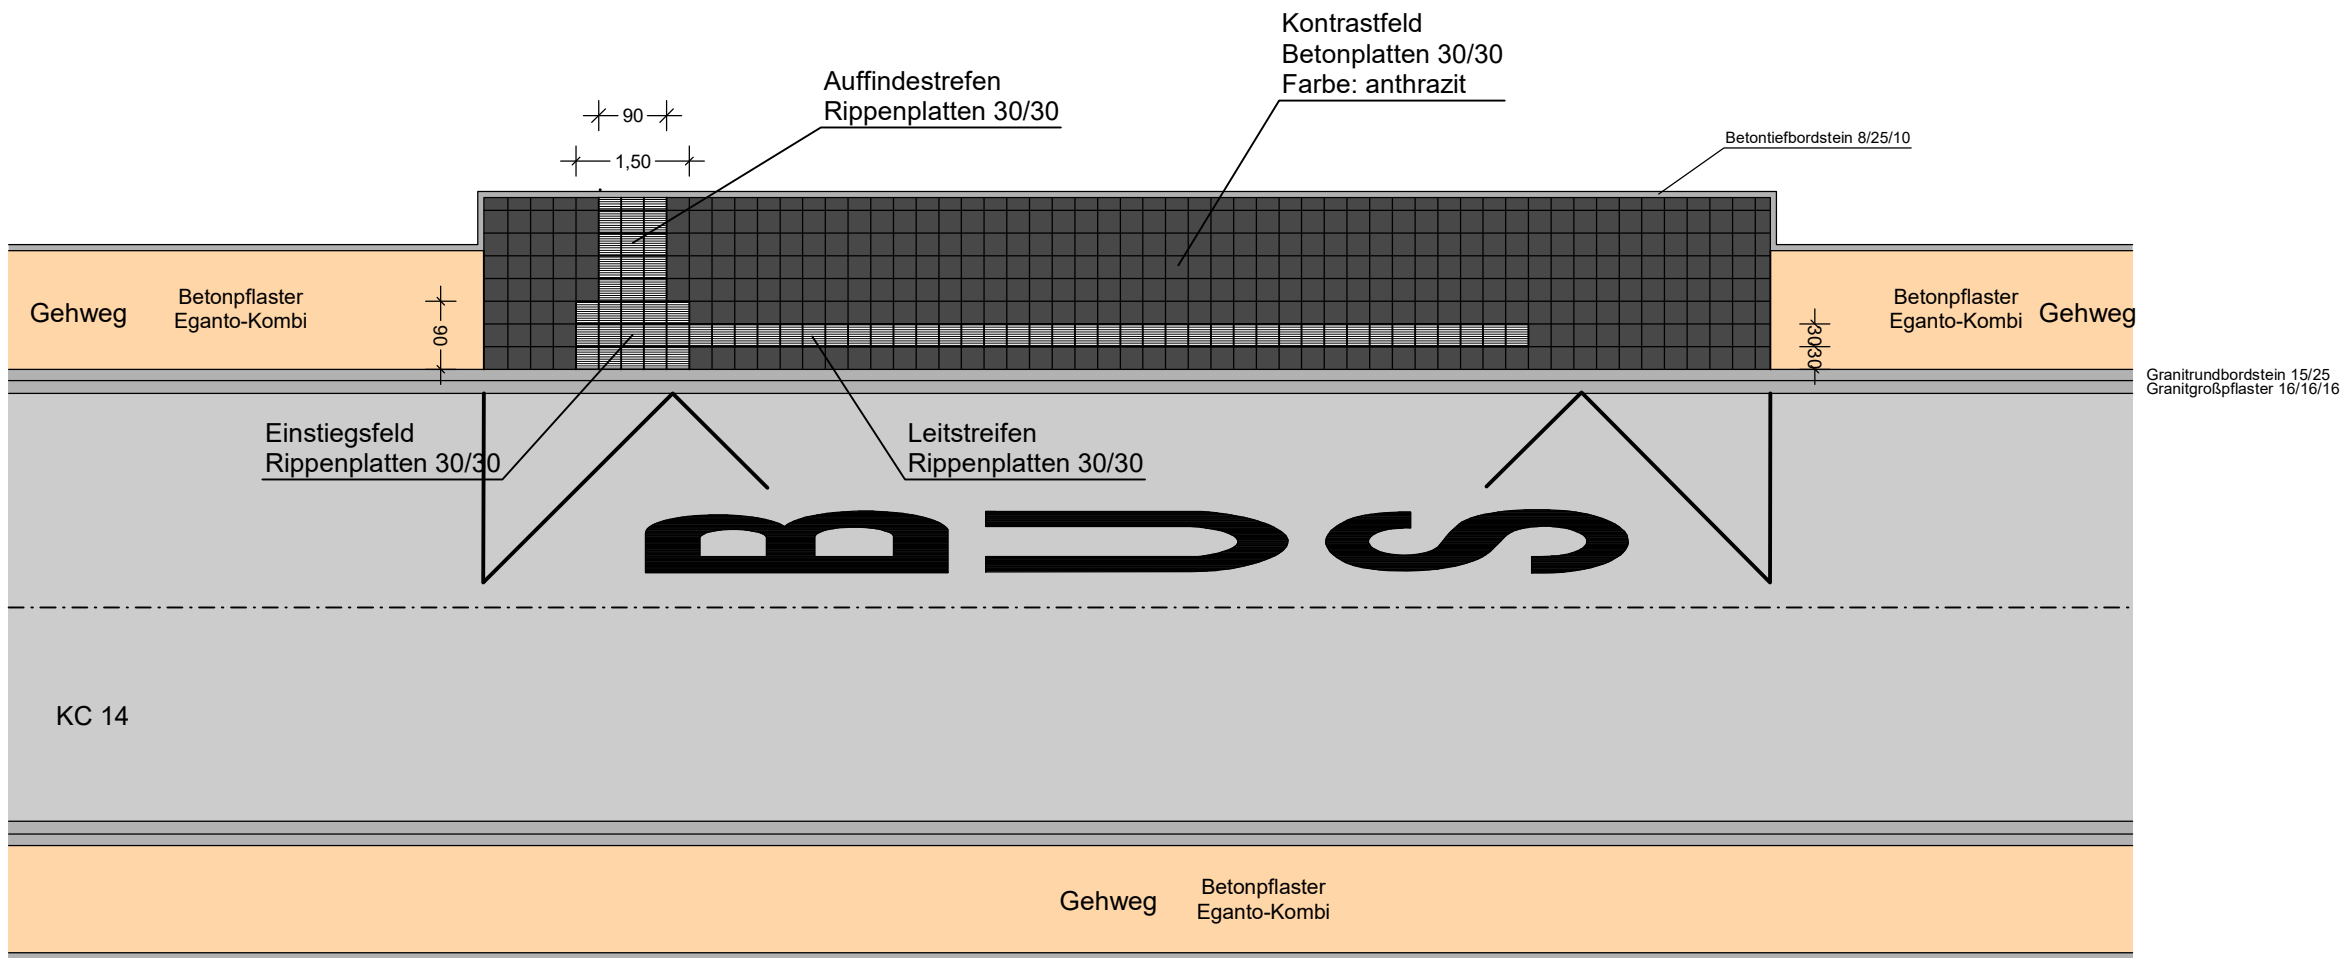

AUSSCHREIBUNGSUNTERLAGE

 Landkreis Kronach SG 31 - Kreisstraßen Güterstraße 18, 96317 Kronach Straße / Abschn.-Nr. / Station: KC14_120_0,522 - KC14_120_0,085	Anlage 4.6 Detailplan Bushaltestelle
	Maßstab: 1 : 100
Ausbau der KC 14 in der Ortsdurchfahrt Neundorf	