


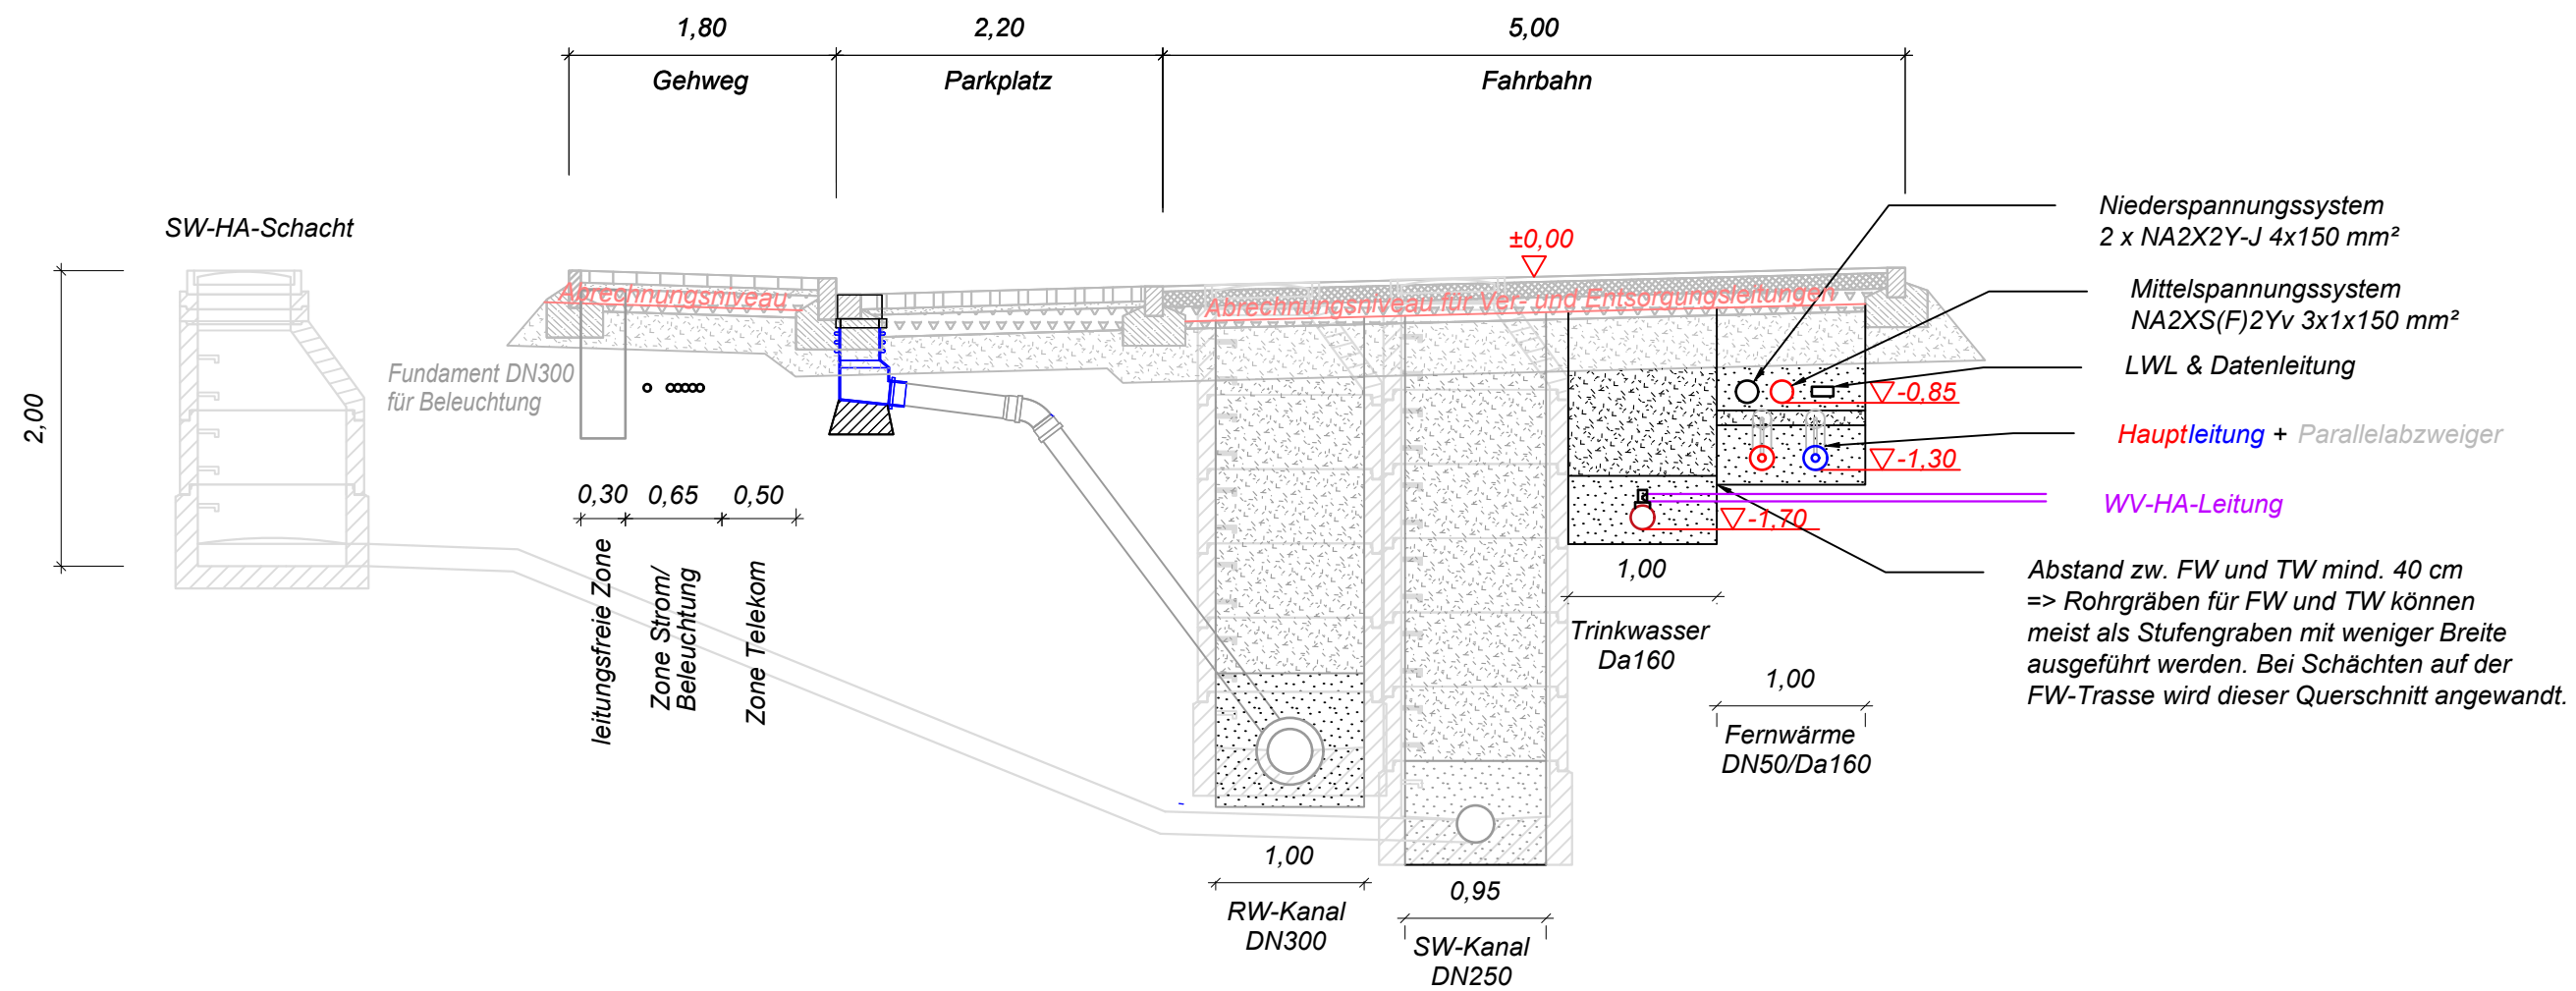

<i>d</i>			
<i>c</i>			
<i>b</i>			
<i>a</i>			
<i>Index</i>	<i>Art der Änderung</i>	<i>Datum</i>	<i>Name</i>

Höhenbezugssystem: DHHN12 (Status 100) "NN"	Lagebezugssystem: ETRS89 (GRS80) "UTM32"
--	---

Vorhabensträger:

Stadtwerke Waldkraiburg GmbH

Meisenweg 1

84478 Waldkraiburg



AUSSCHREIBUNG

Bauvorhaben:

E253

Erschließung

NBG Waldkraiburg West

Beilage:

5

Maßstab:

1 : 50

Plan-Nr.:
05_260421_E_E253_RQ-Sparten

Planinhalt:

Regelquerschnitt Sparten

	<i>entw.</i>	21.04.2026	
	<i>gez.</i>	21.04.2026	
	<i>gepr.</i>		

21.04.2026
Datum

Unterschrift Entwurfsverfasser

Datum

Unterschrift Vorhabensträger