




Querschnitt A - A M1:50

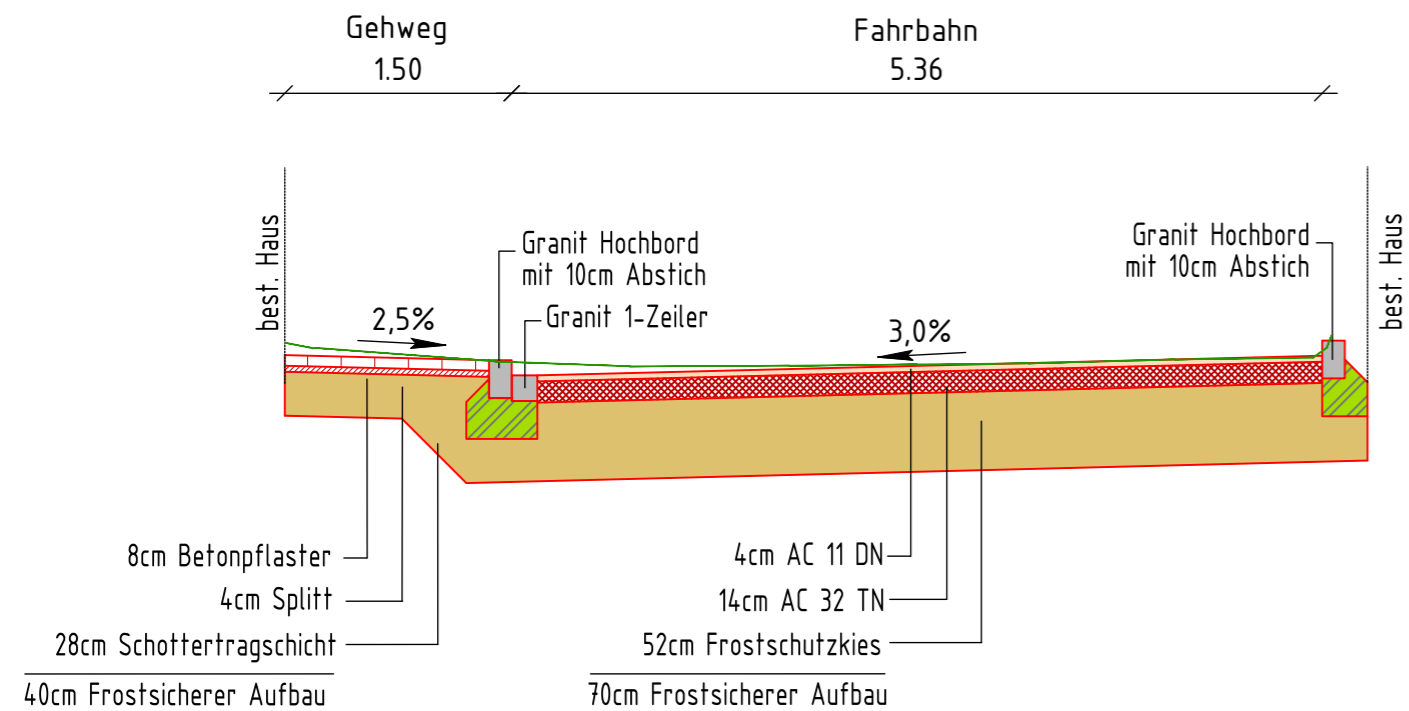


Querschnitt B - B M1:50

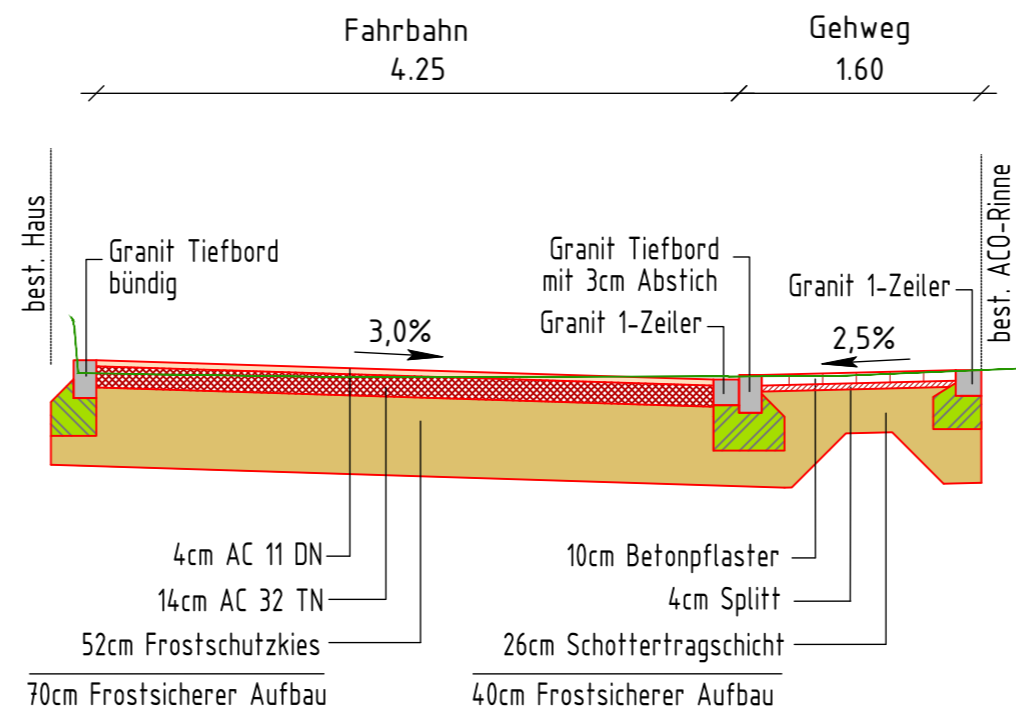

Querschnitt C - C M1:50

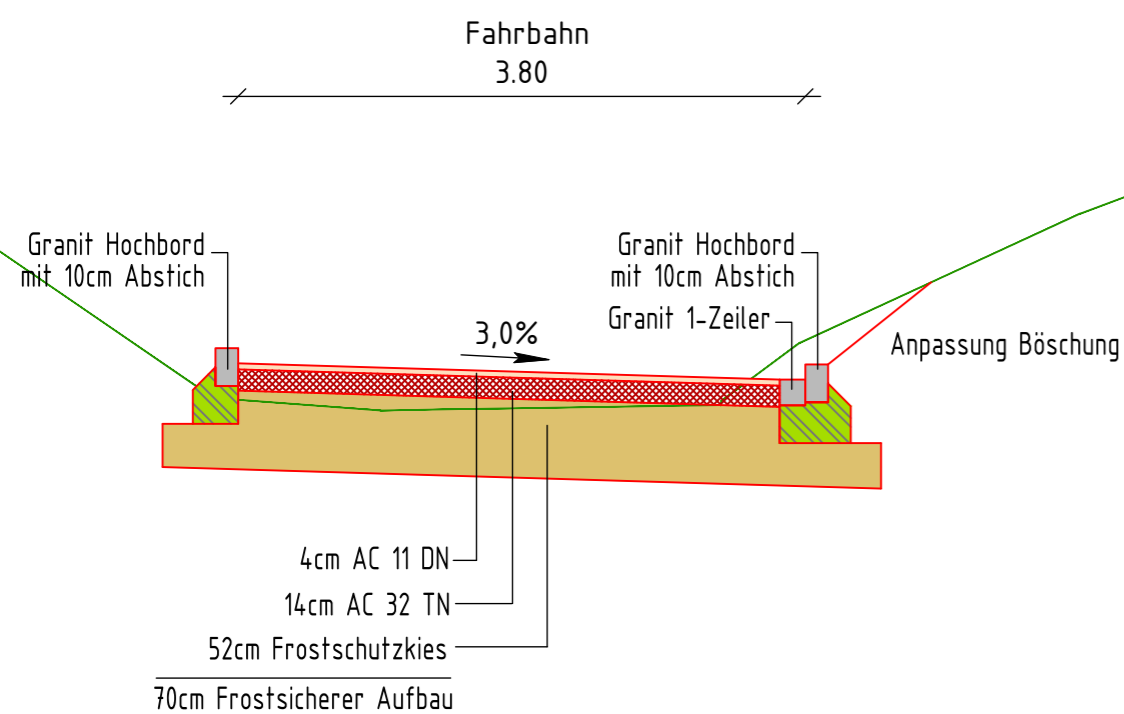

Querschnitt D - D M1:50

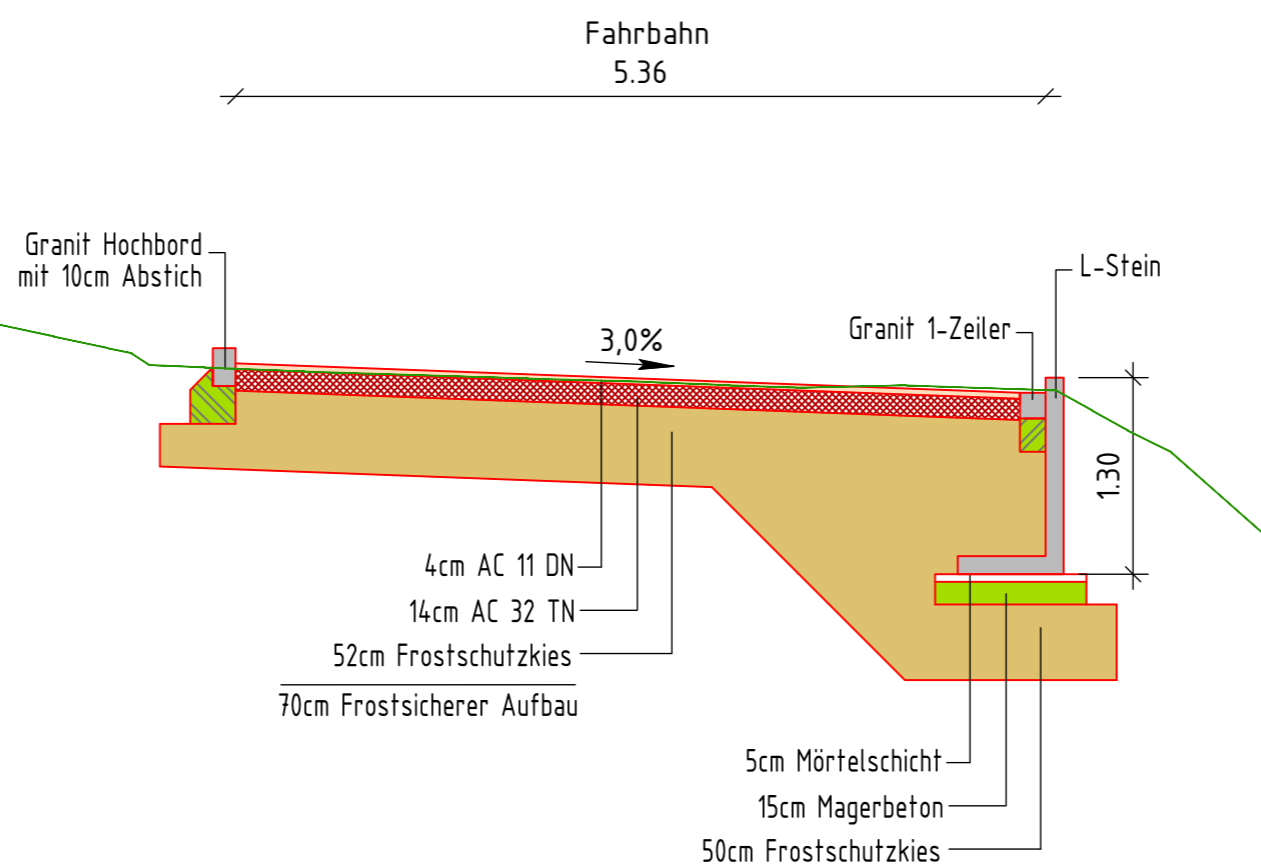

3.Änderung			
2.Änderung			
1.Änderung			
Bauherr:		Markt Wartenberg Landkreis Erding	
Bauvorhaben: Nikolaibergstraße		Projekt-Nr.:	13423
		Plan-Nr.:	603
Bauteil: Straßenquerschnitte		Beilagen-Nr.:	
		Maßstab:	58 x 30
			1: 250
		Leistungsphase 06:	Ausschreibung
		Gezeichnet:	
		Geprüft:	

