




# Lageskizze Leitungsverlegung Bayernwerke

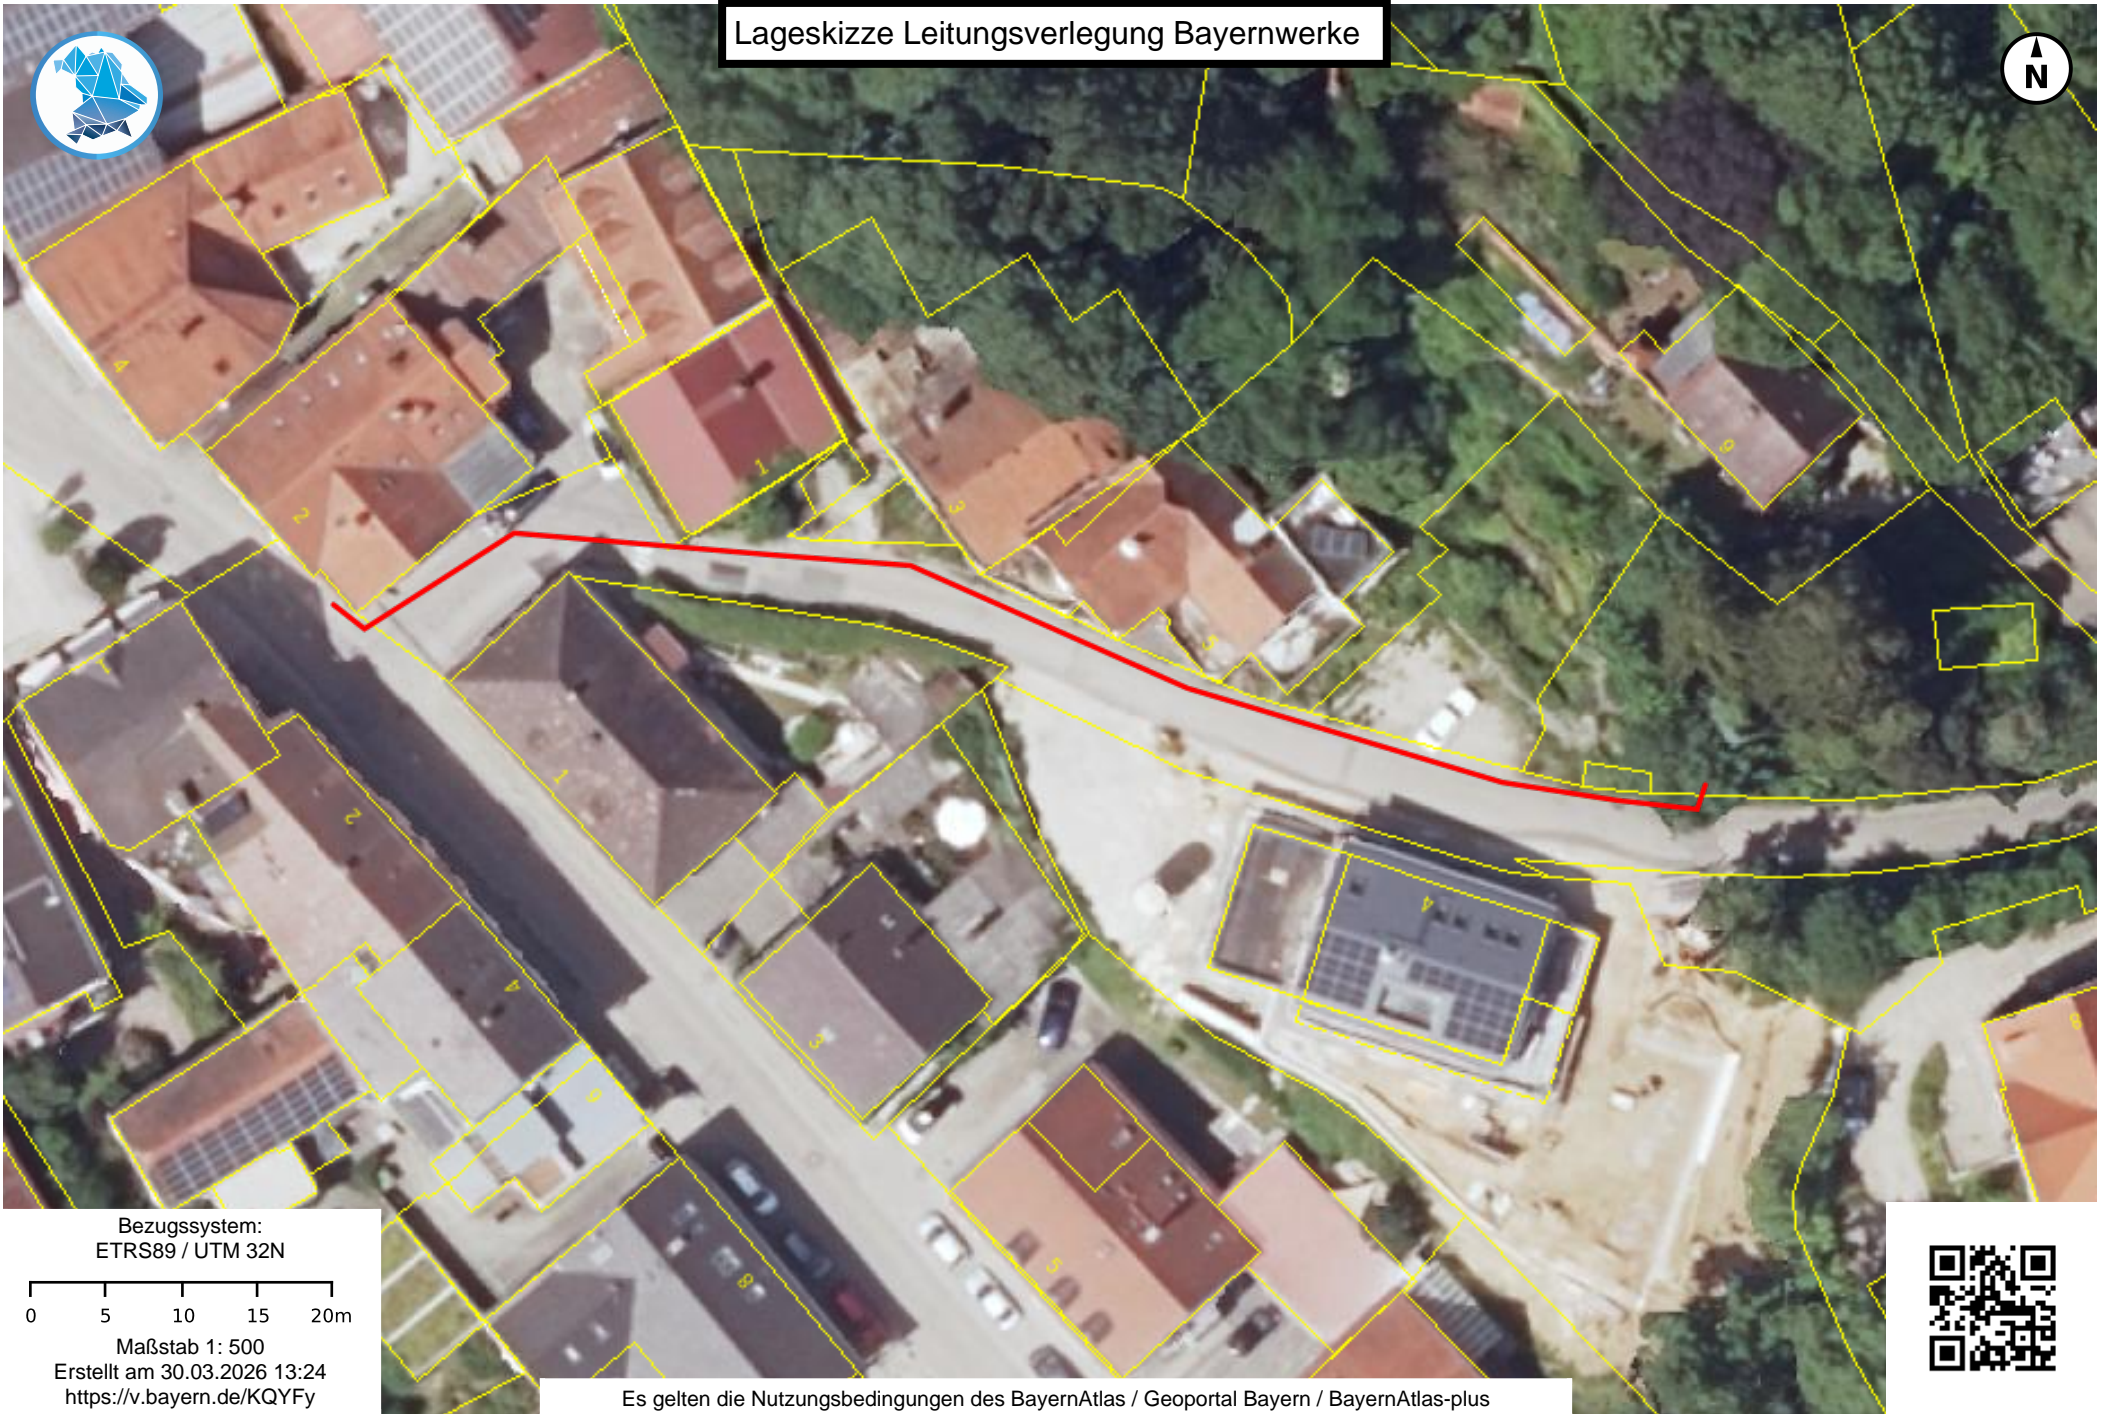

Bezugssystem:  
ETRS89 / UTM 32N

0 5 10 15 20m

Maßstab 1: 500  
Erstellt am 30.03.2026 13:24  
<https://v.bayern.de/KQYfy>



Es gelten die Nutzungsbedingungen des BayernAtlas / Geoportal Bayern / BayernAtlas-plus