

Wände

1999

 WF10x20-1 
Agrob Buchtal Smalto Mint (glasiert) 10 x 20 cm

WF10x20-2
Agrob Buchtal Plural Neutral 10
Wandfliese 10x20 cm Art.-Nr. 712-2120H

WF5x5
Agrob Buchtal - Stein Grau Hell 5x5 (30x30)

WF30x60
Ascona 30x60cm pearl rekt.-430721H

 BF5x5 
Agrob Buchtal Ascona Pearl
Mosaikfliese 5x5 R10/B Art.-Nr.430701H

BF60x60
Area Pro 60x60cm sandweiß

 BF30x60
Agrob Buchtal Emotion gray-brown R11
B30x60cm

 Eingangsmatte 
Emco diplomat premium

W1-I

W2-I

W3-I

Fliesentypen - Wand		
Fliesentyp	Fläche (m²)	Länge (m)
WF5x5	189,14	75,105
WF10x20-1	20,07	7,310
WF10x20-2	67,16	26,250
WF30x60	120,89	55,430

Fliesentypen - Sockel			
Fliesentyp	Fläche (m²)	Länge (m)	Höhe (m)
BF5x5			
BF5x5	8,31	55,715	0,150
BF5x5	6,62	26,420	0,250
BF5x5	0,87	3,355	0,260
BF5x5	6,16	23,330	0,265
BF5x5	6,62	17,155	0,400

BF30x60			
BF30x60	9,37	23,765	0,400

BF60x60			
BF60x60	3,33	22,405	0,150

BT 60x60	30,00	90,210	0,400
----------	-------	--------	-------

Fliesentypen - Boden	
Fliesentyp	Fläche (m²)
BF5x5	428,36
BF30x60	43,34
BF60x60	165,30
Eingangsmatte	9,00

Wassereinwirkungsklassen nach DIN 18534 Boden	
Klasse	Fläche (m²)

W1-I	123,44
W2-I	90,79
W3-I	431,78

[illegible]

Übersichtplan Fliesenarbeiten

MASSSTAB 1 : 200 ERSTELLT 26.03.2026


GEZEICHNET	OL	DATUM	26.03.2026
------------	----	-------	------------

GEPRÜFT	WG	DATUM	26.03.2026
---------	----	-------	------------


PLANART	PROJEKTKÜRZEL	PROJEKTNR.
Ausführungsplanung	RST	060

A02-0231-Av00- Übersichtplan
Fliesenarbeiten


CAD REF NAME: A02-0231-Av00 Übersichtplan Fliesenarbeiten.dwg

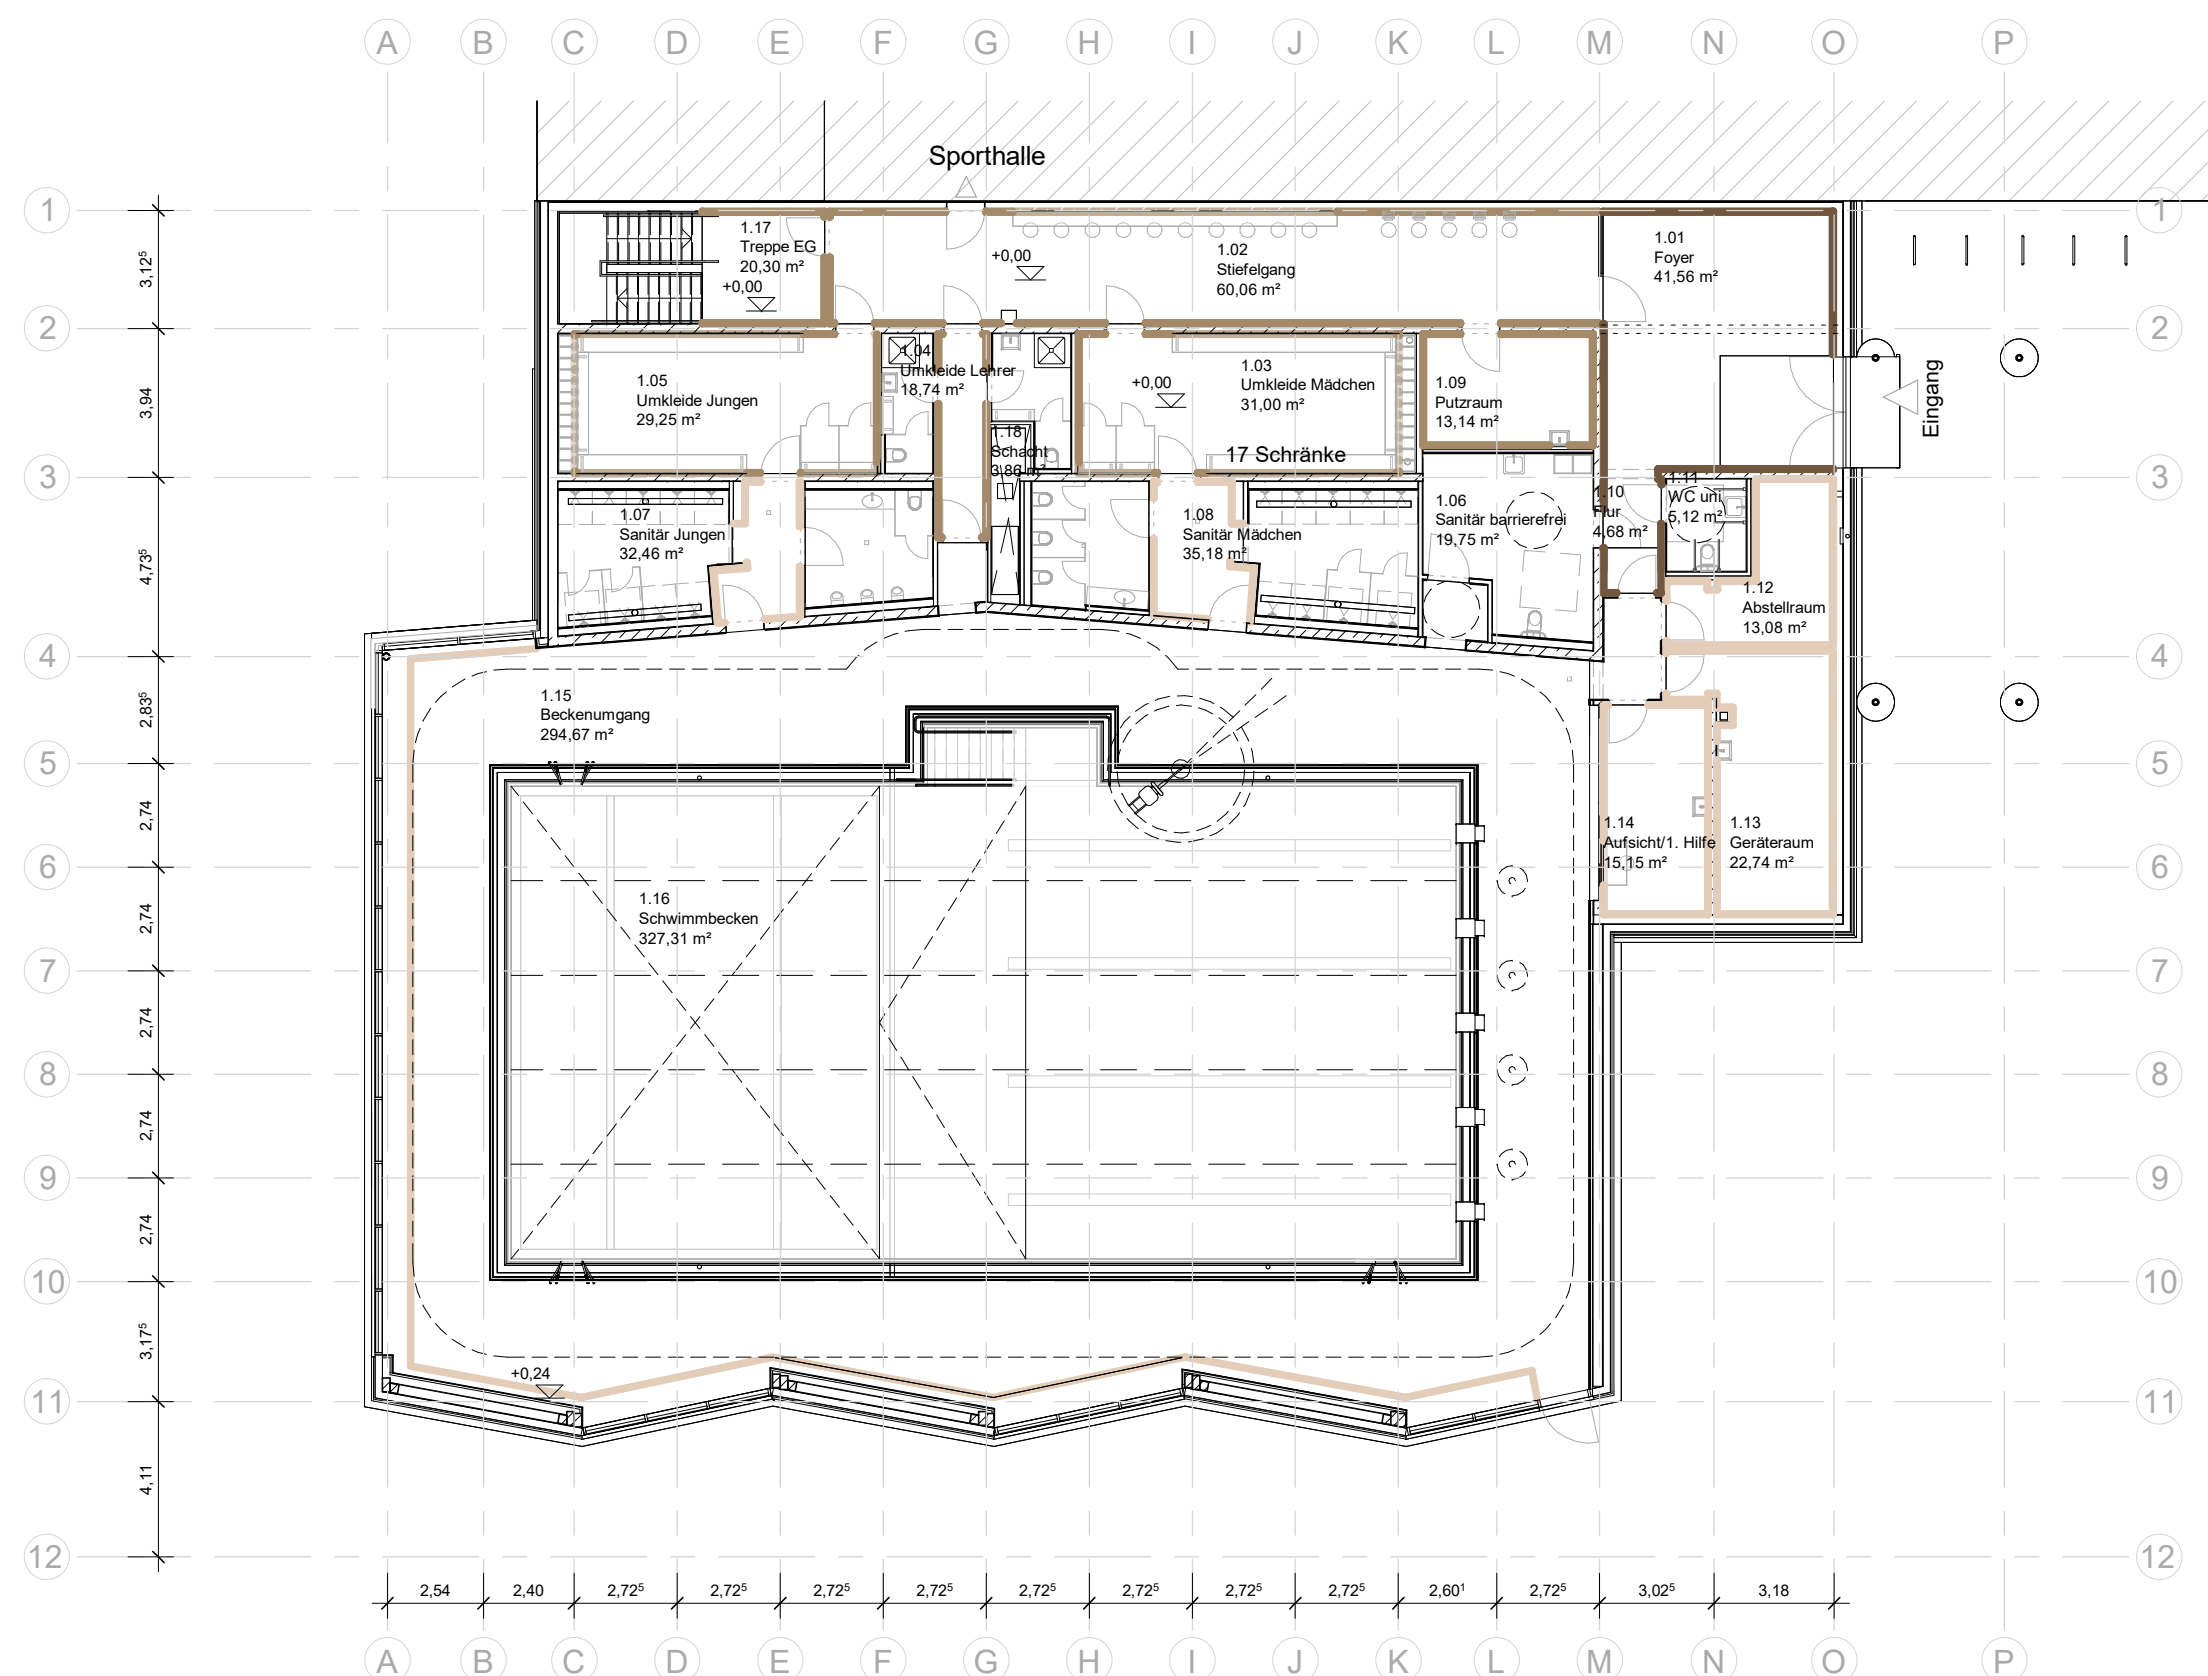


Übersicht -Sockel

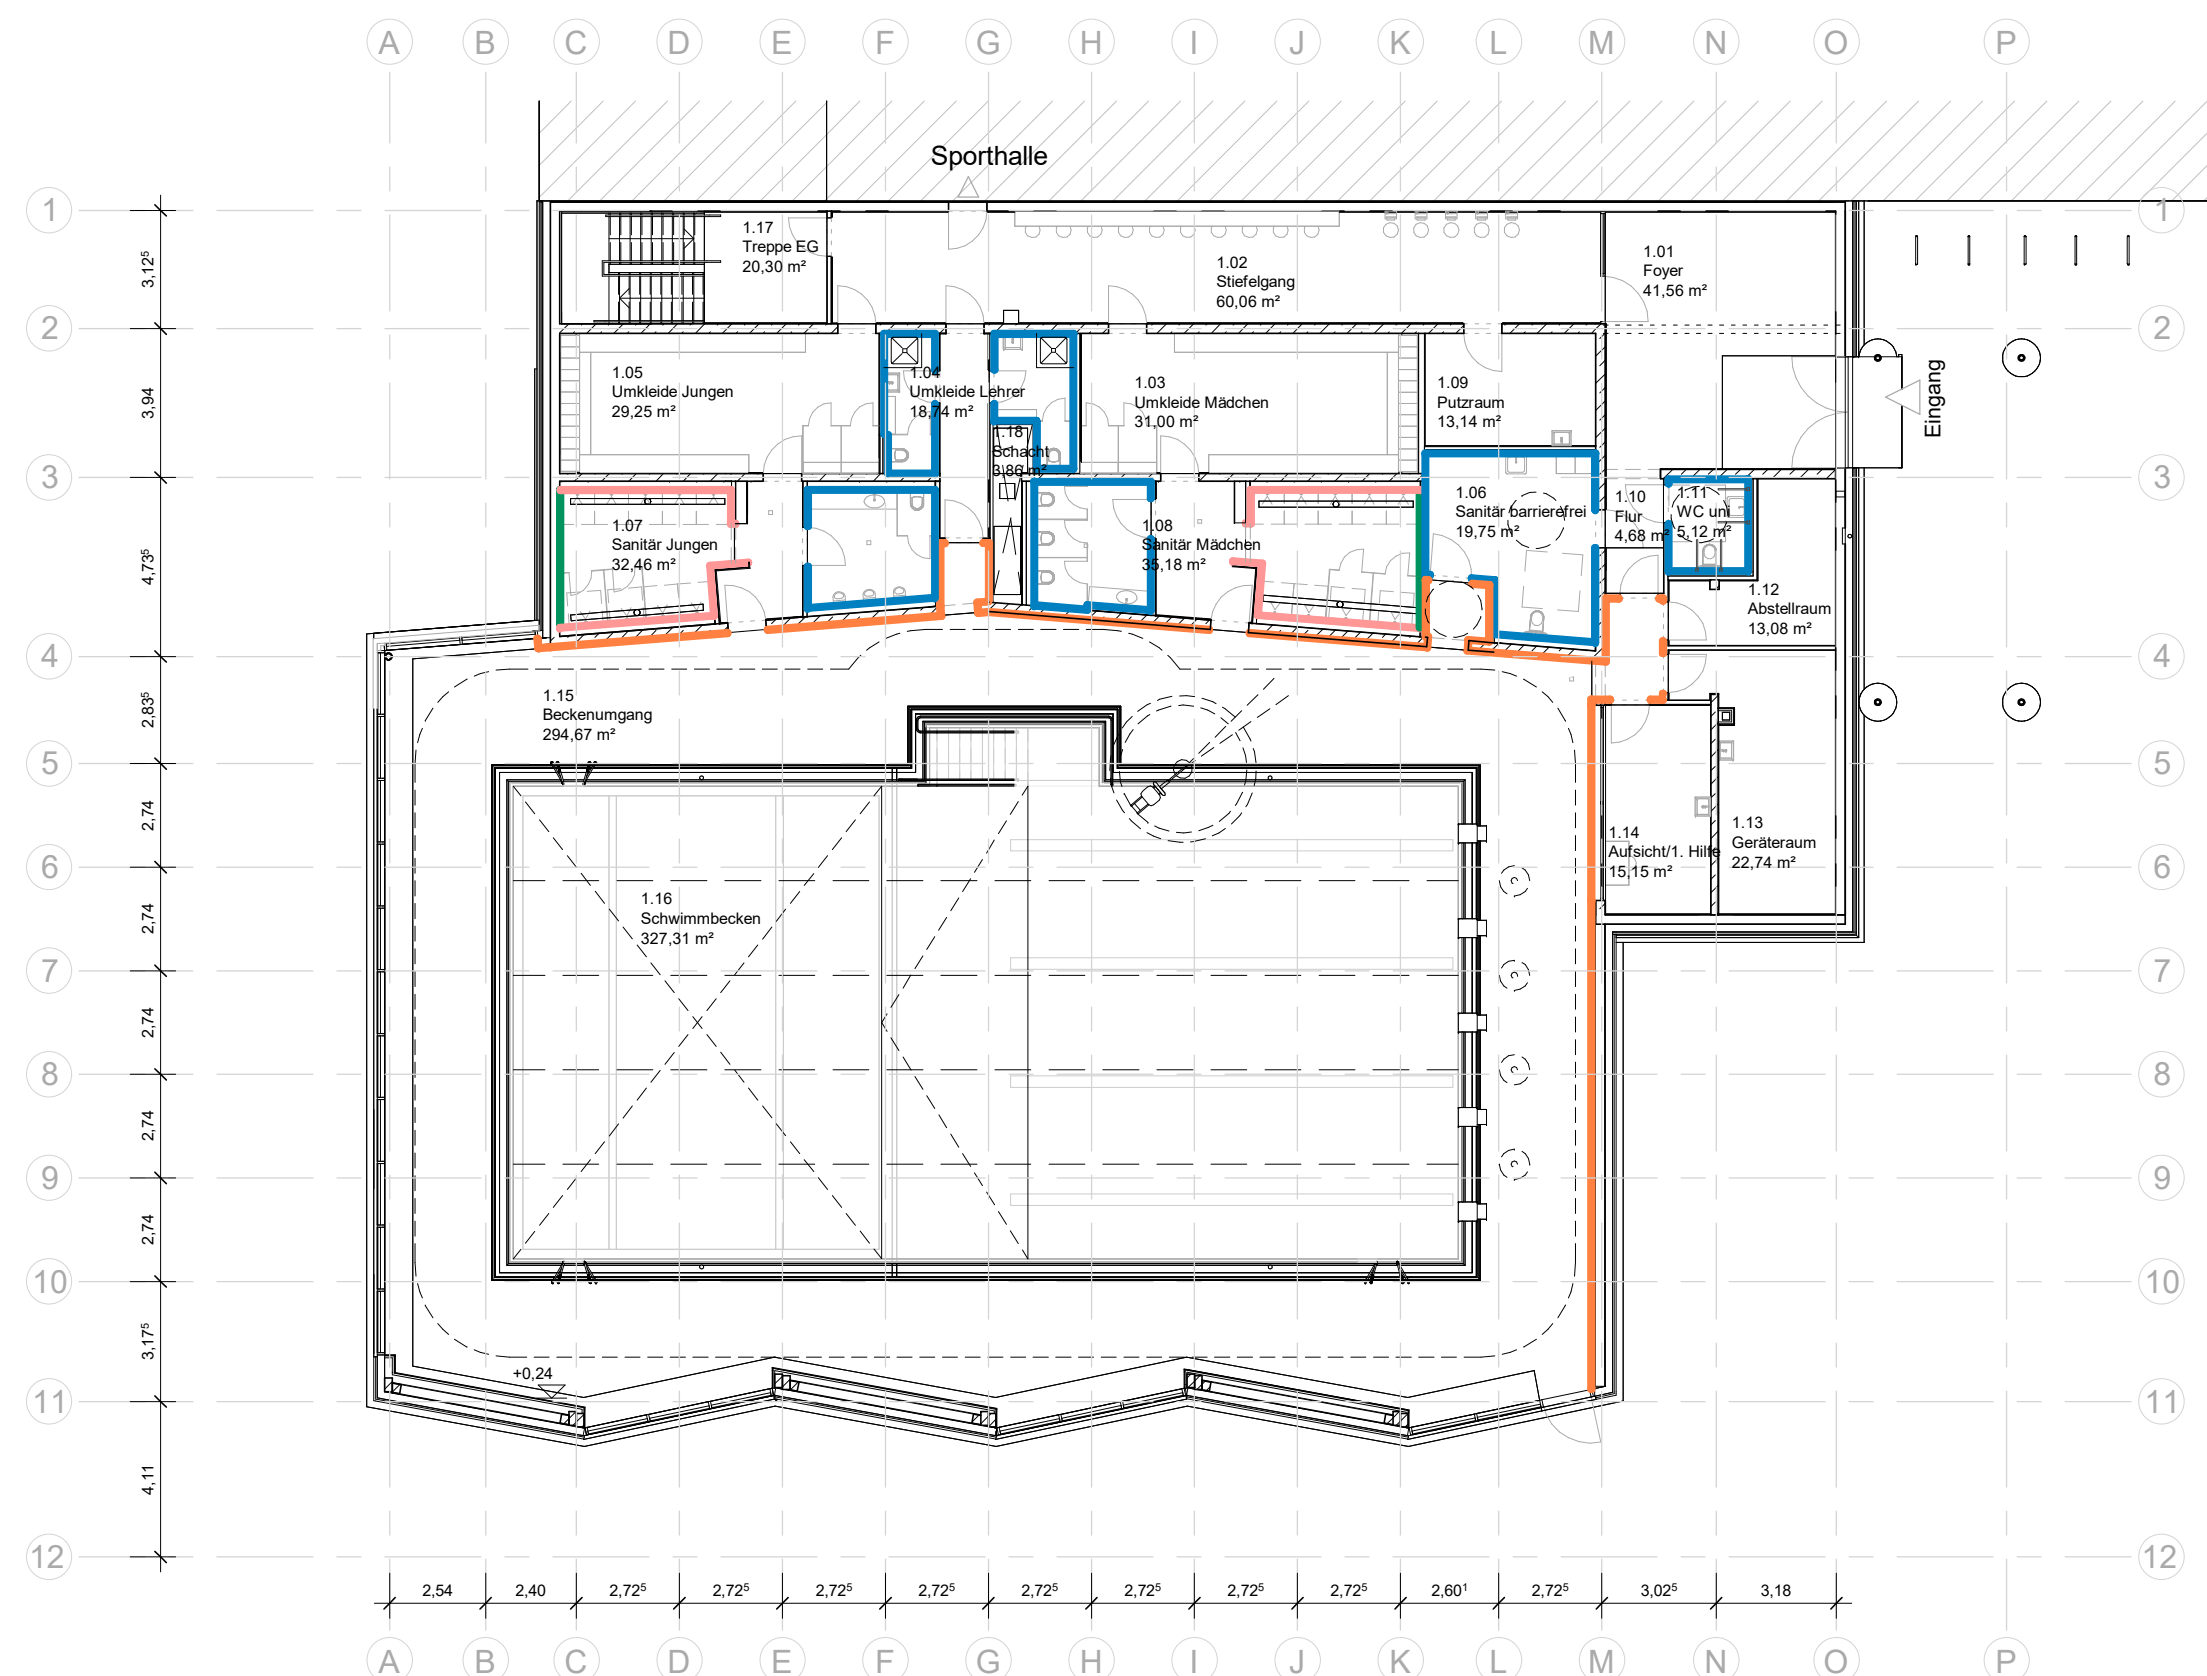

Übersicht -Wand

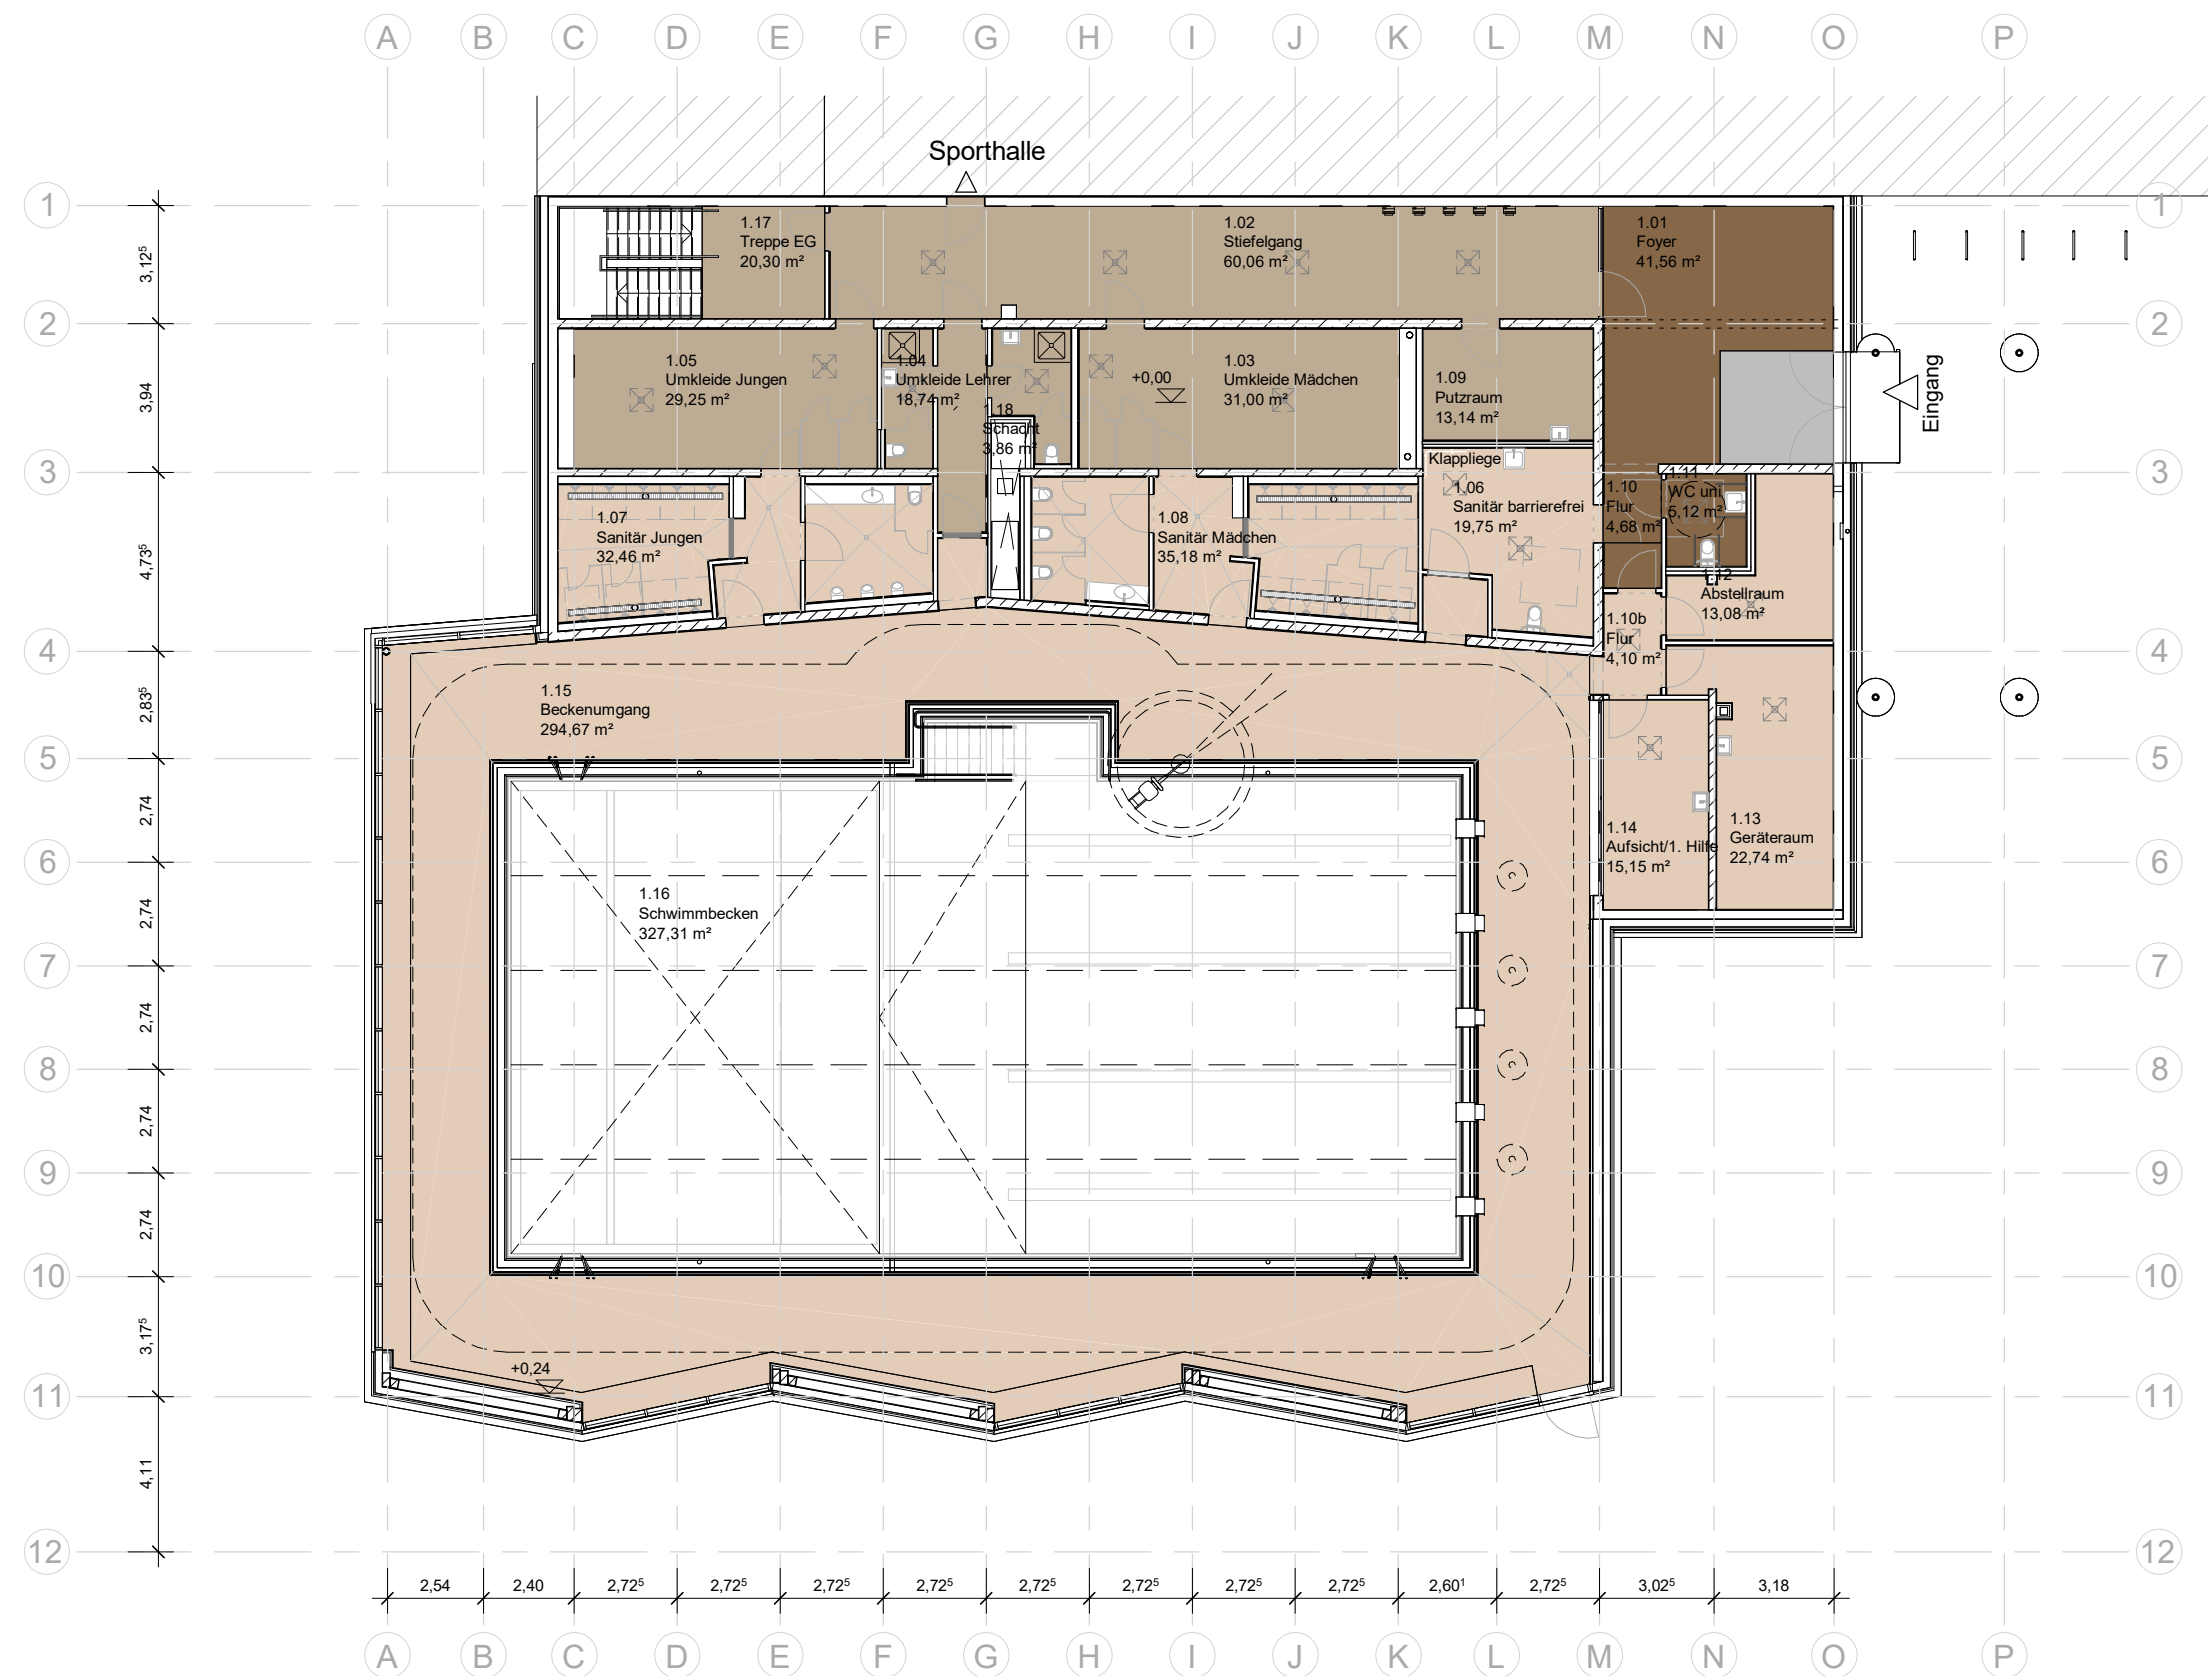

Übersicht -Boden

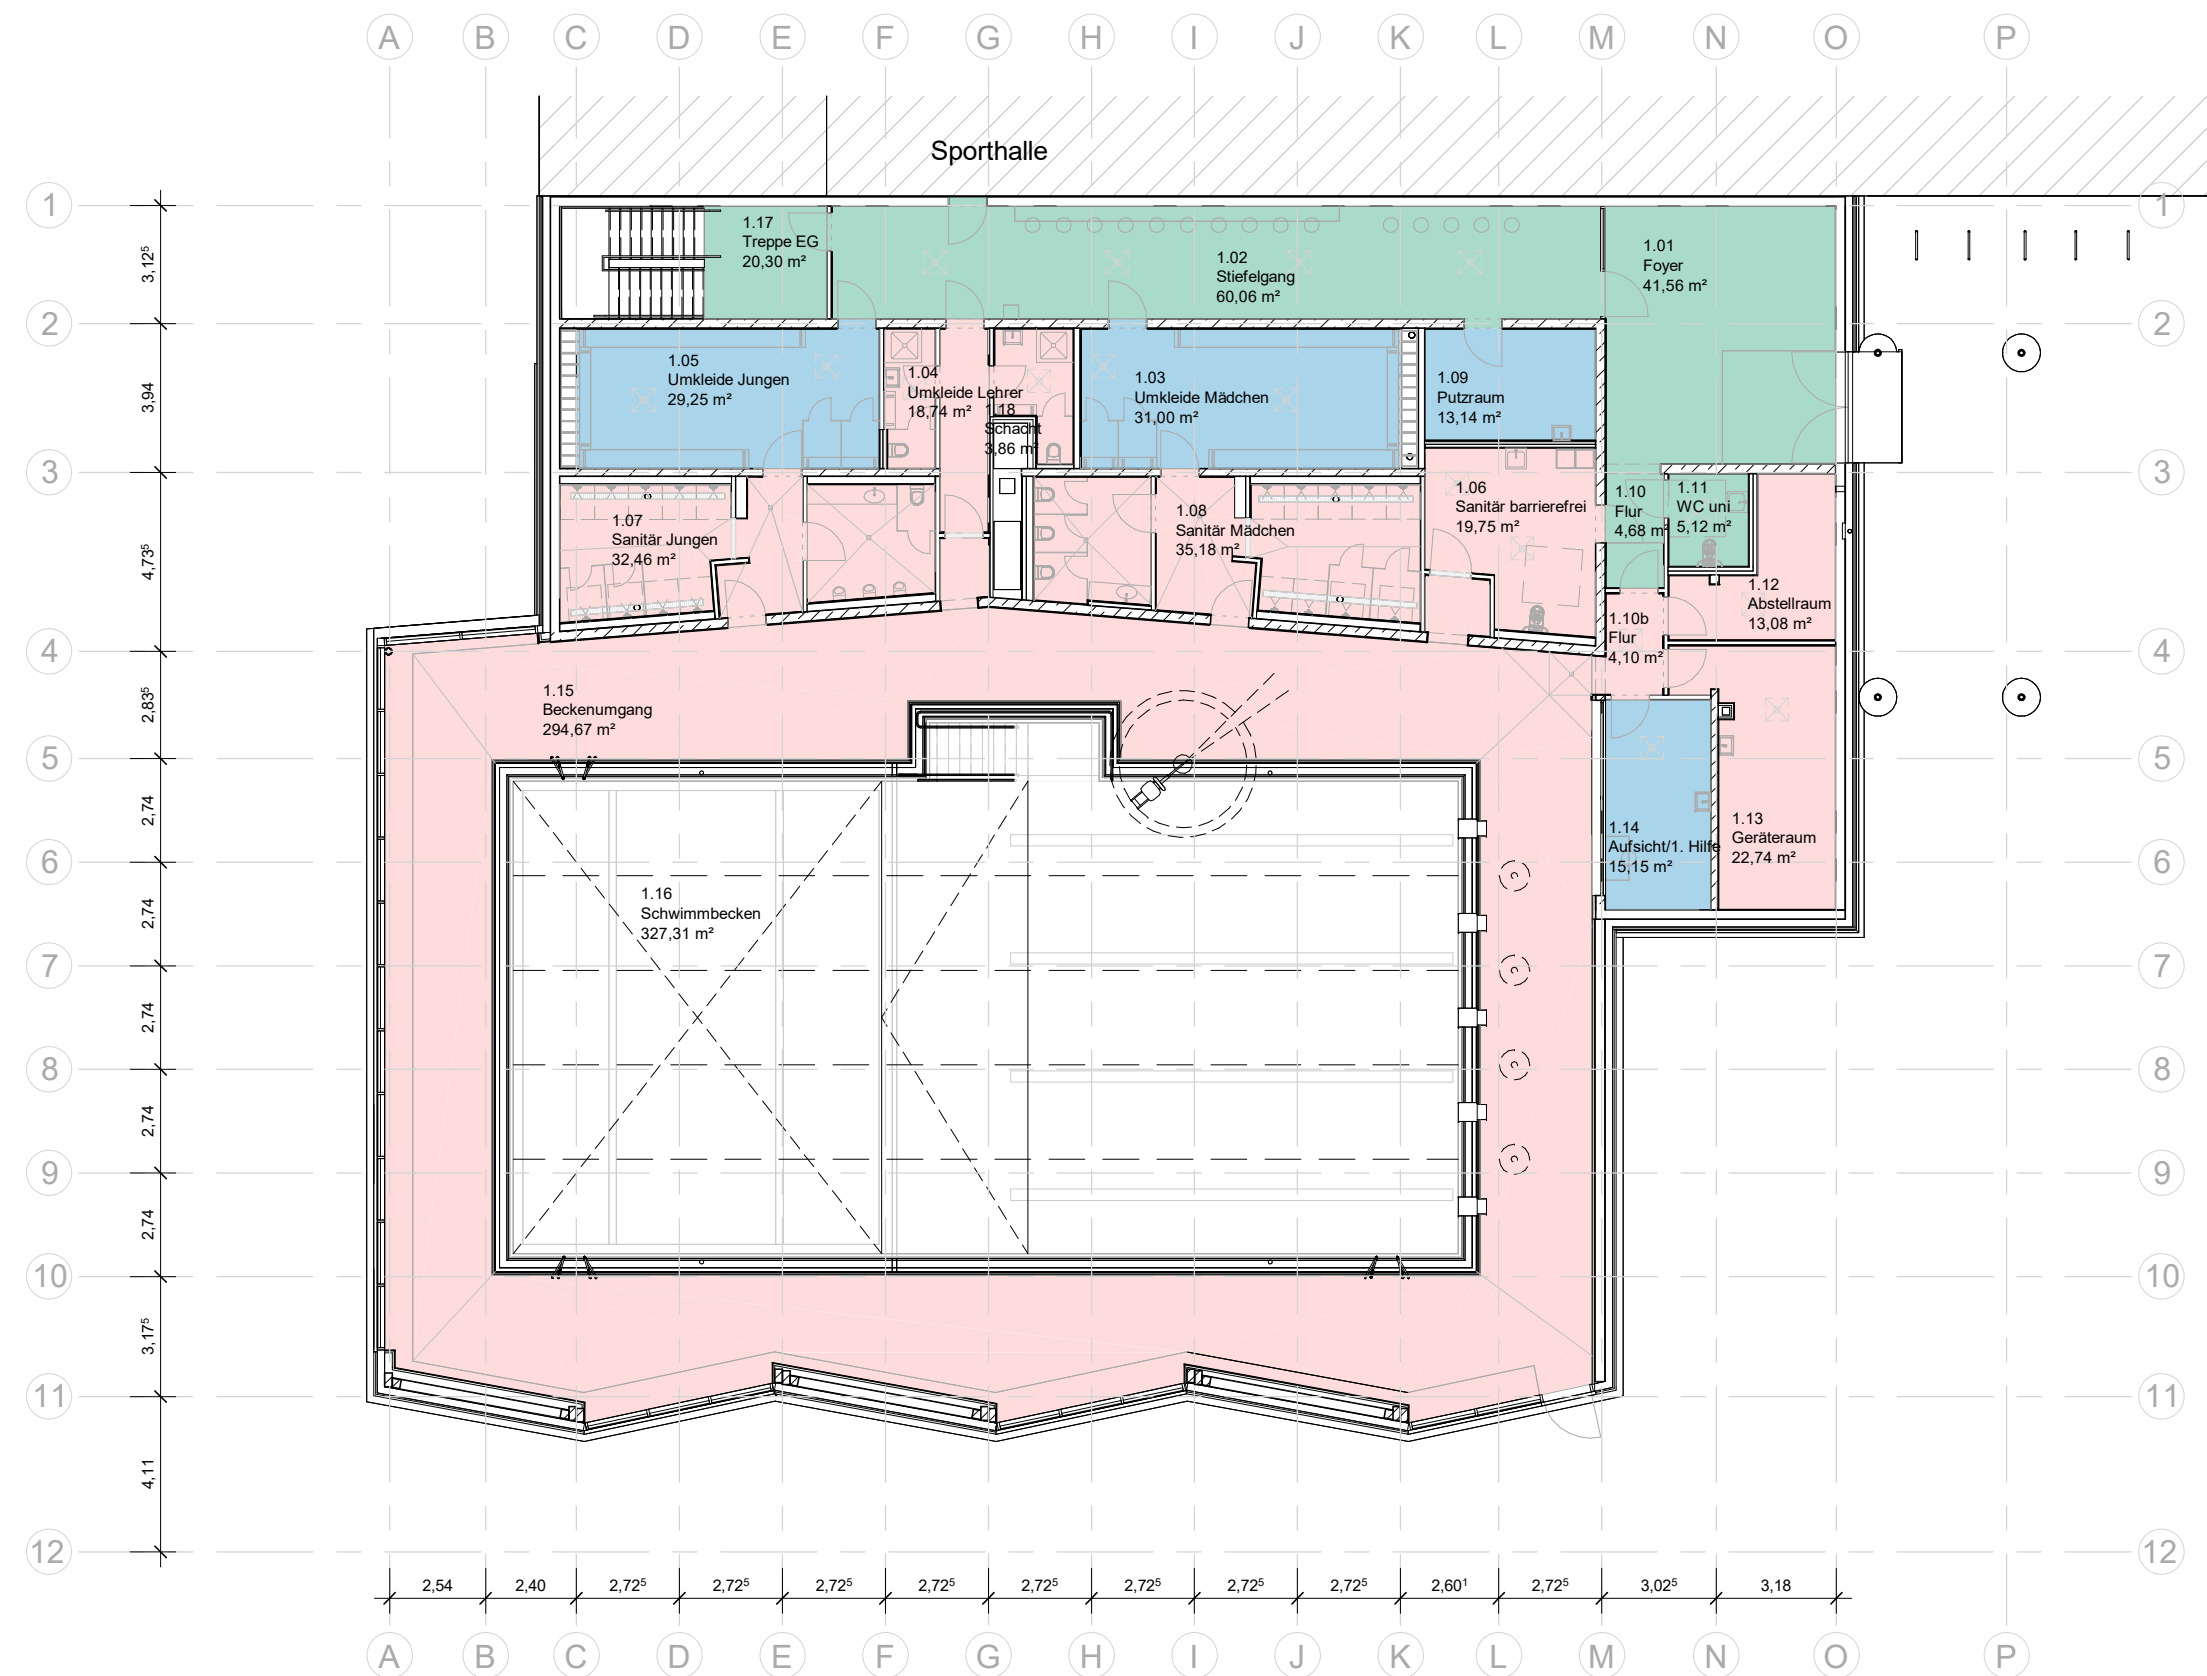

Übersicht - Wassereinwirkungsklassen

