

BAUVORHABEN:

Neubau Schwimmhalle an der
Max-Ulrich-Drechsel
Realschule Regenstein

BAUHERR

Landkreis Regensburg
Altmühlstraße 3
D- 93059 Regensburg

GEMEINDE

Regenstein

Flst.-Nr.

819/7

H:

0.00 = +362,45m ü. NHN2016

Legende

Wände

WF10x20-1
z.B. Agrob Buchtal
10 x 20 cm Smalto Mint (glasiert)

WF10x20-2
z.B. Agrob Buchtal
Plural Neutral 10
10x20 cm Art.-Nr. 712-2120H

WF5x5
z.B. Agrob Buchtal
5x5 (30x30) Stein Grau Hell

WF30x60
z.B. Agrob Buchtal
Ascona 30x60cm pearl rekt.-430721H

Sockel / Boden

BF5x5
z.B. Agrob Buchtal Ascona Pearl
Mosaikfliese 5x5 R10/B Art.-Nr.430701H

BF60x60
z.B. Agrob Buchtal
Area Pro 60x60cm sandweiß

BF30x60
z.B. Agrob Buchtal Emotion gray-brown
R11 B30x60cm

W1-I
W2-I
W3-I
Wassereinwicklungsklasse

Rinne

Bodenablauf 60x60 mit Gefälle

VORABZUG

00 26.03.2026 Erstellt
REV. DATUM ÄNDERUNGSGEHALT GEZ.

PLANNUMMER

1.02 Stiefelgang

MASSSTAB As indicated ERSTELLT 26.03.2026

GEZEICHNET OL DATUM 26.03.2026


GEPRÜFT WG DATUM 26.03.2026

PLANART PROJEKTKÜRZEL PROJEKTNR.
Ausführungsplanung RST 060

PLANNUMMER


A06-0020-Av00- 1.02 Stiefelgang

CAD REF NAME: A06-0020-Av00 1.02 Stiefelgang.dwg

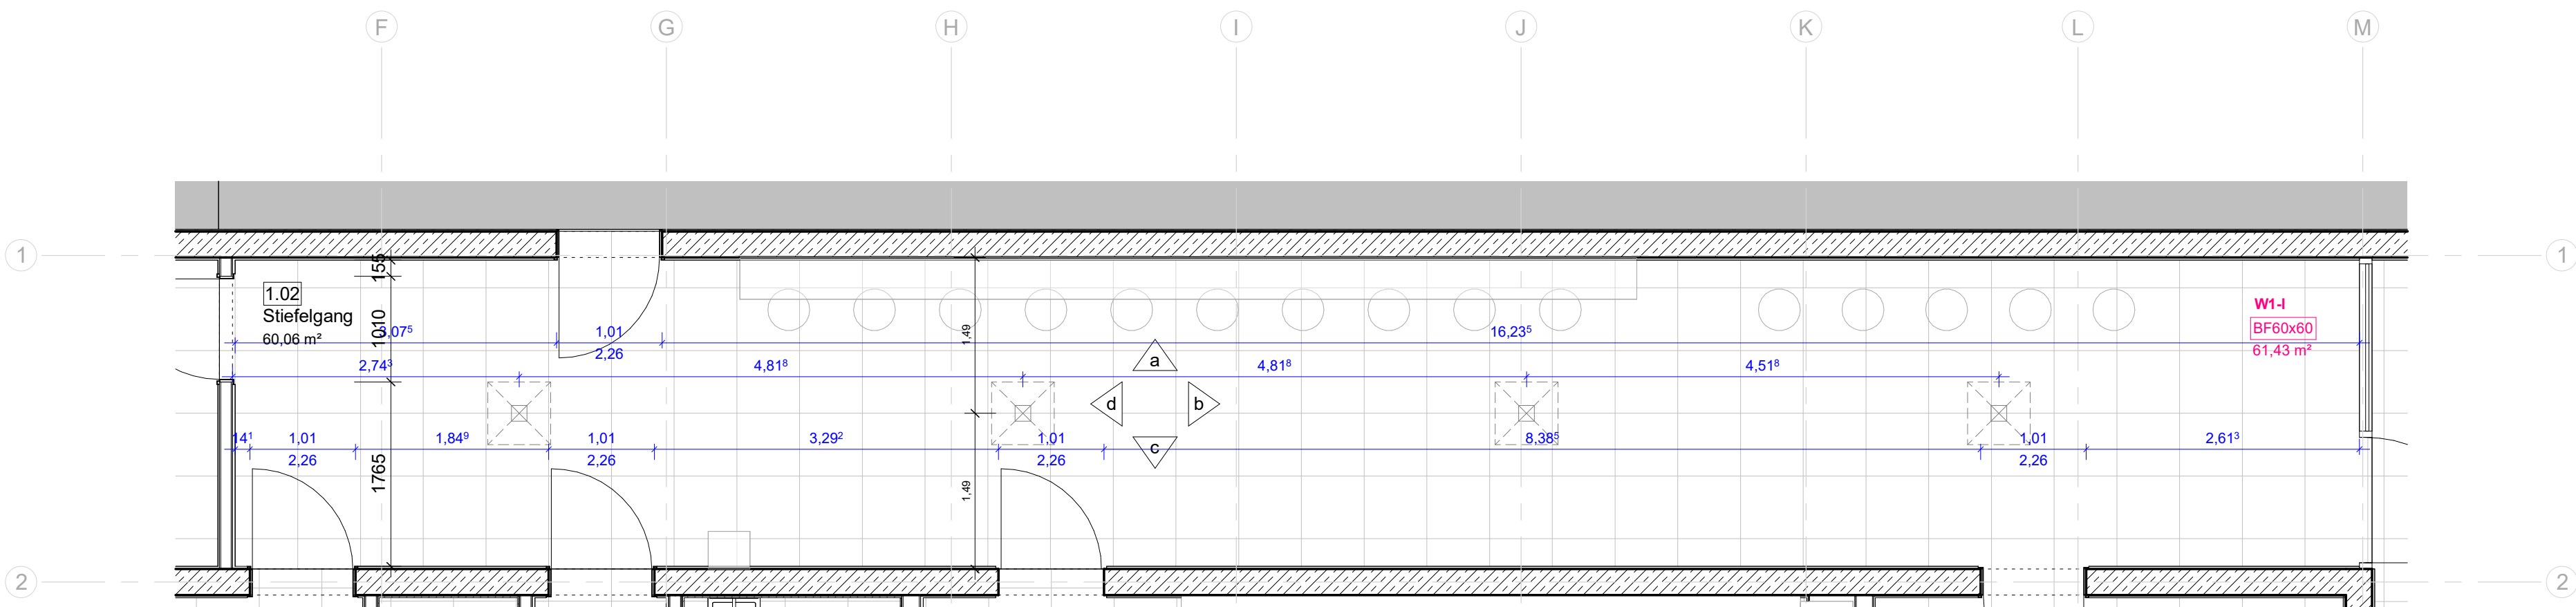


Grundriss

M 1 : 50

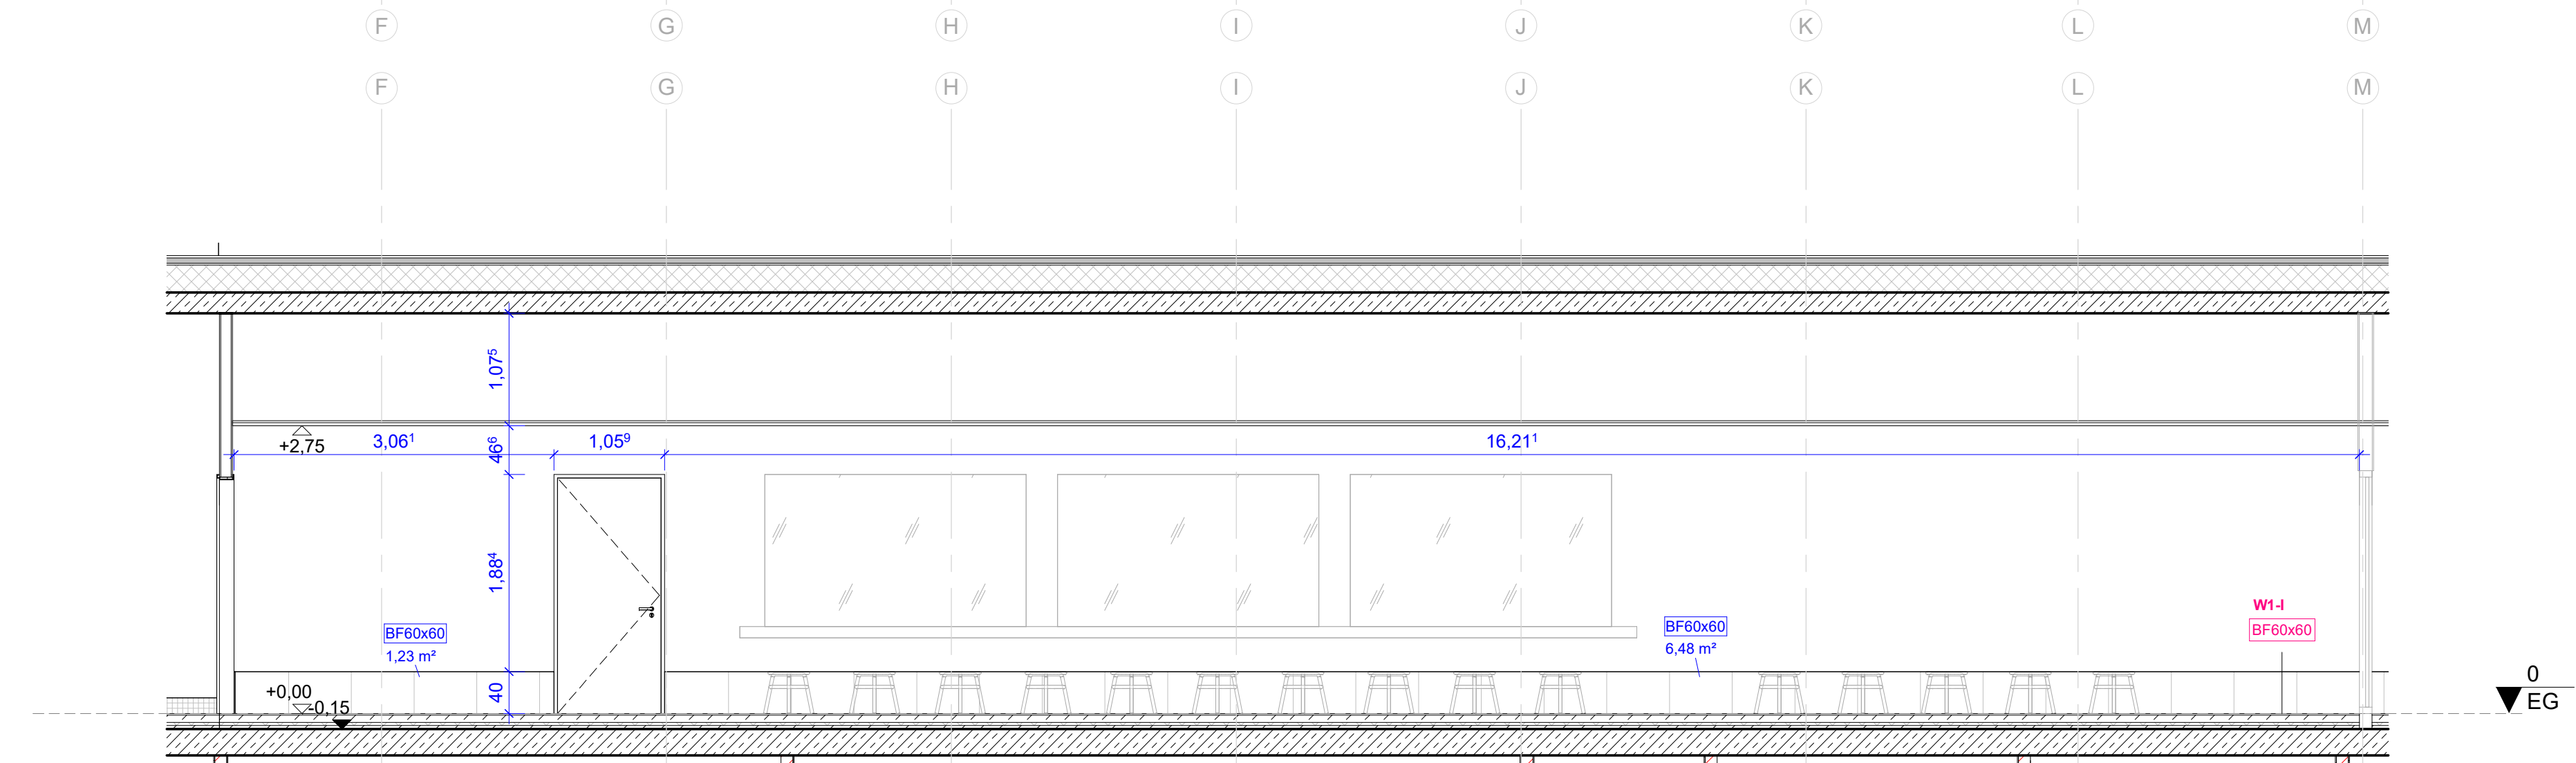


Ansicht a

M 1 : 50

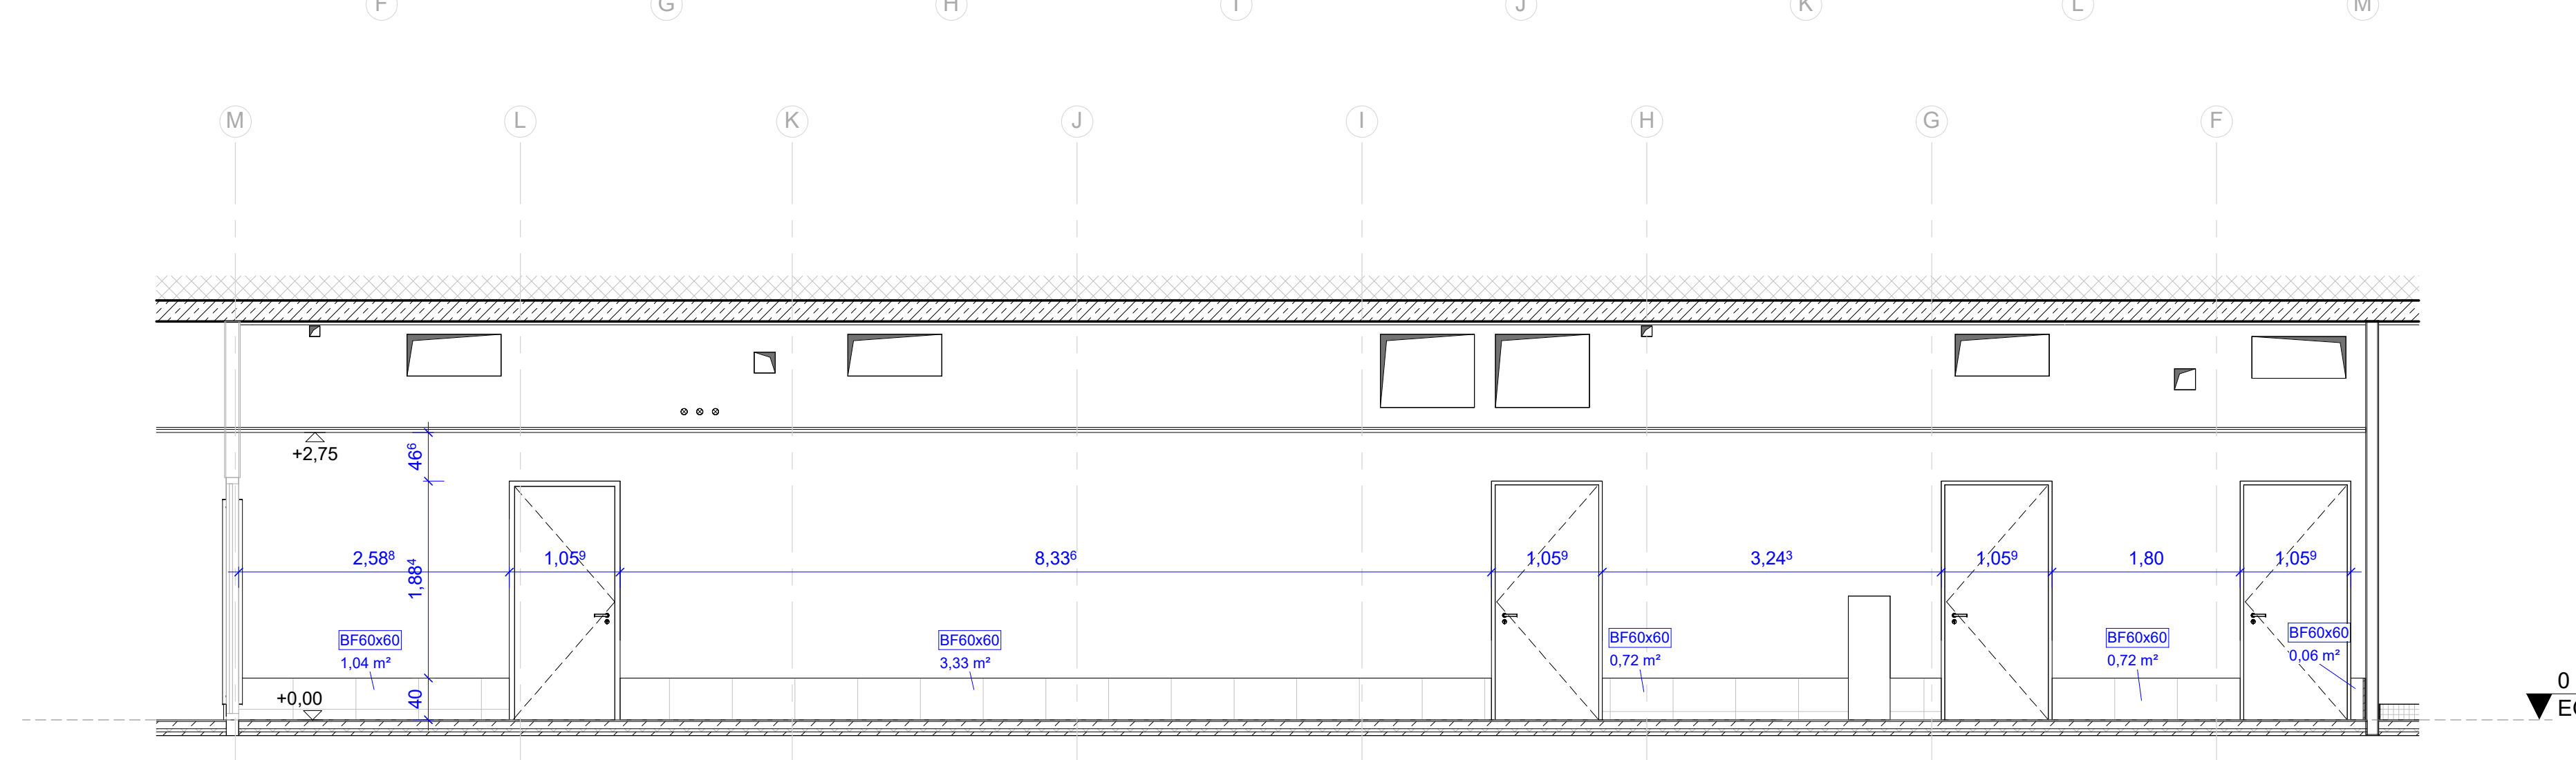


Ansicht c

M 1 : 50

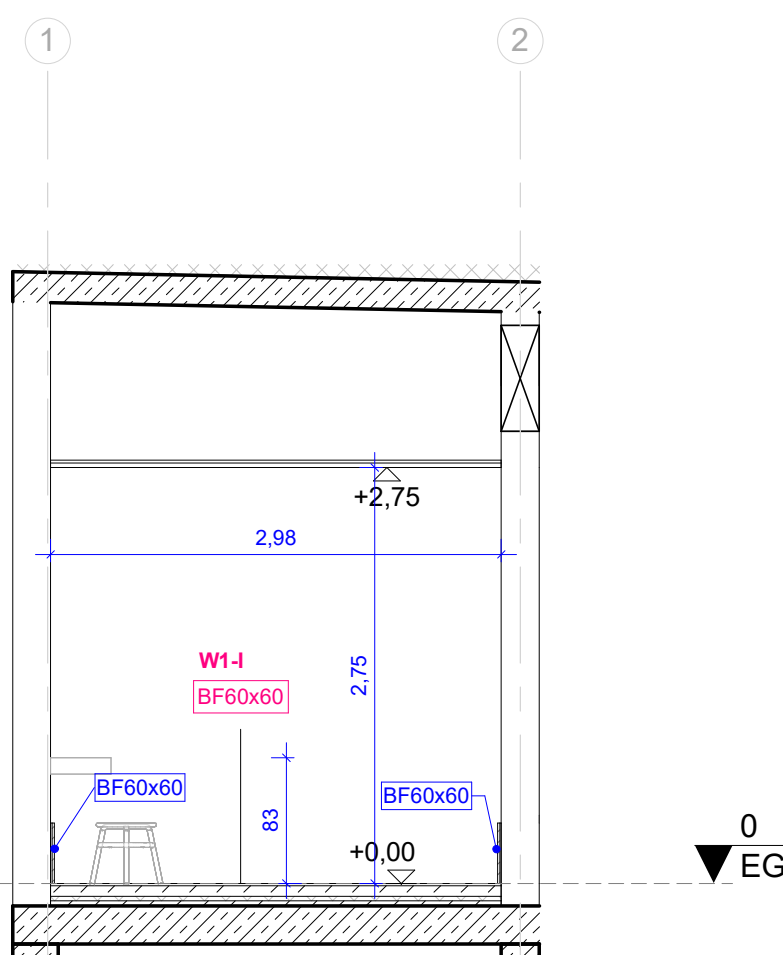

Ansicht b

M 1 : 50

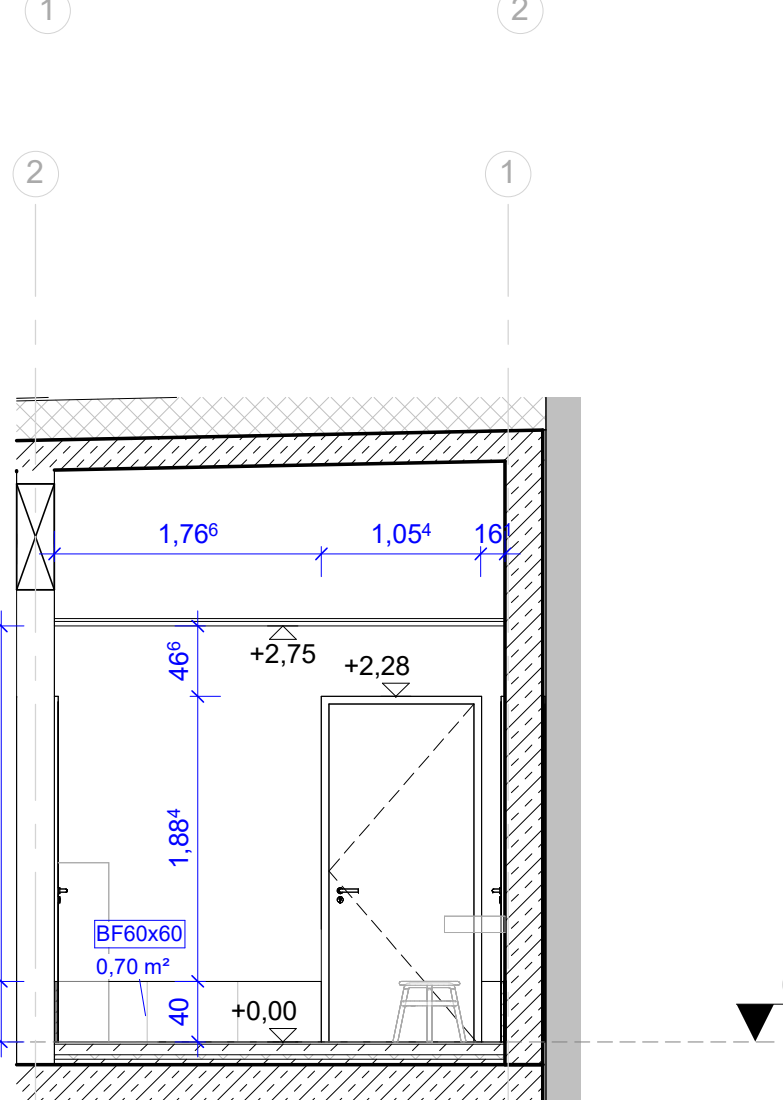

Ansicht d

M 1 : 50

0 1.25 2.5m
1:50 SCALE BAR