
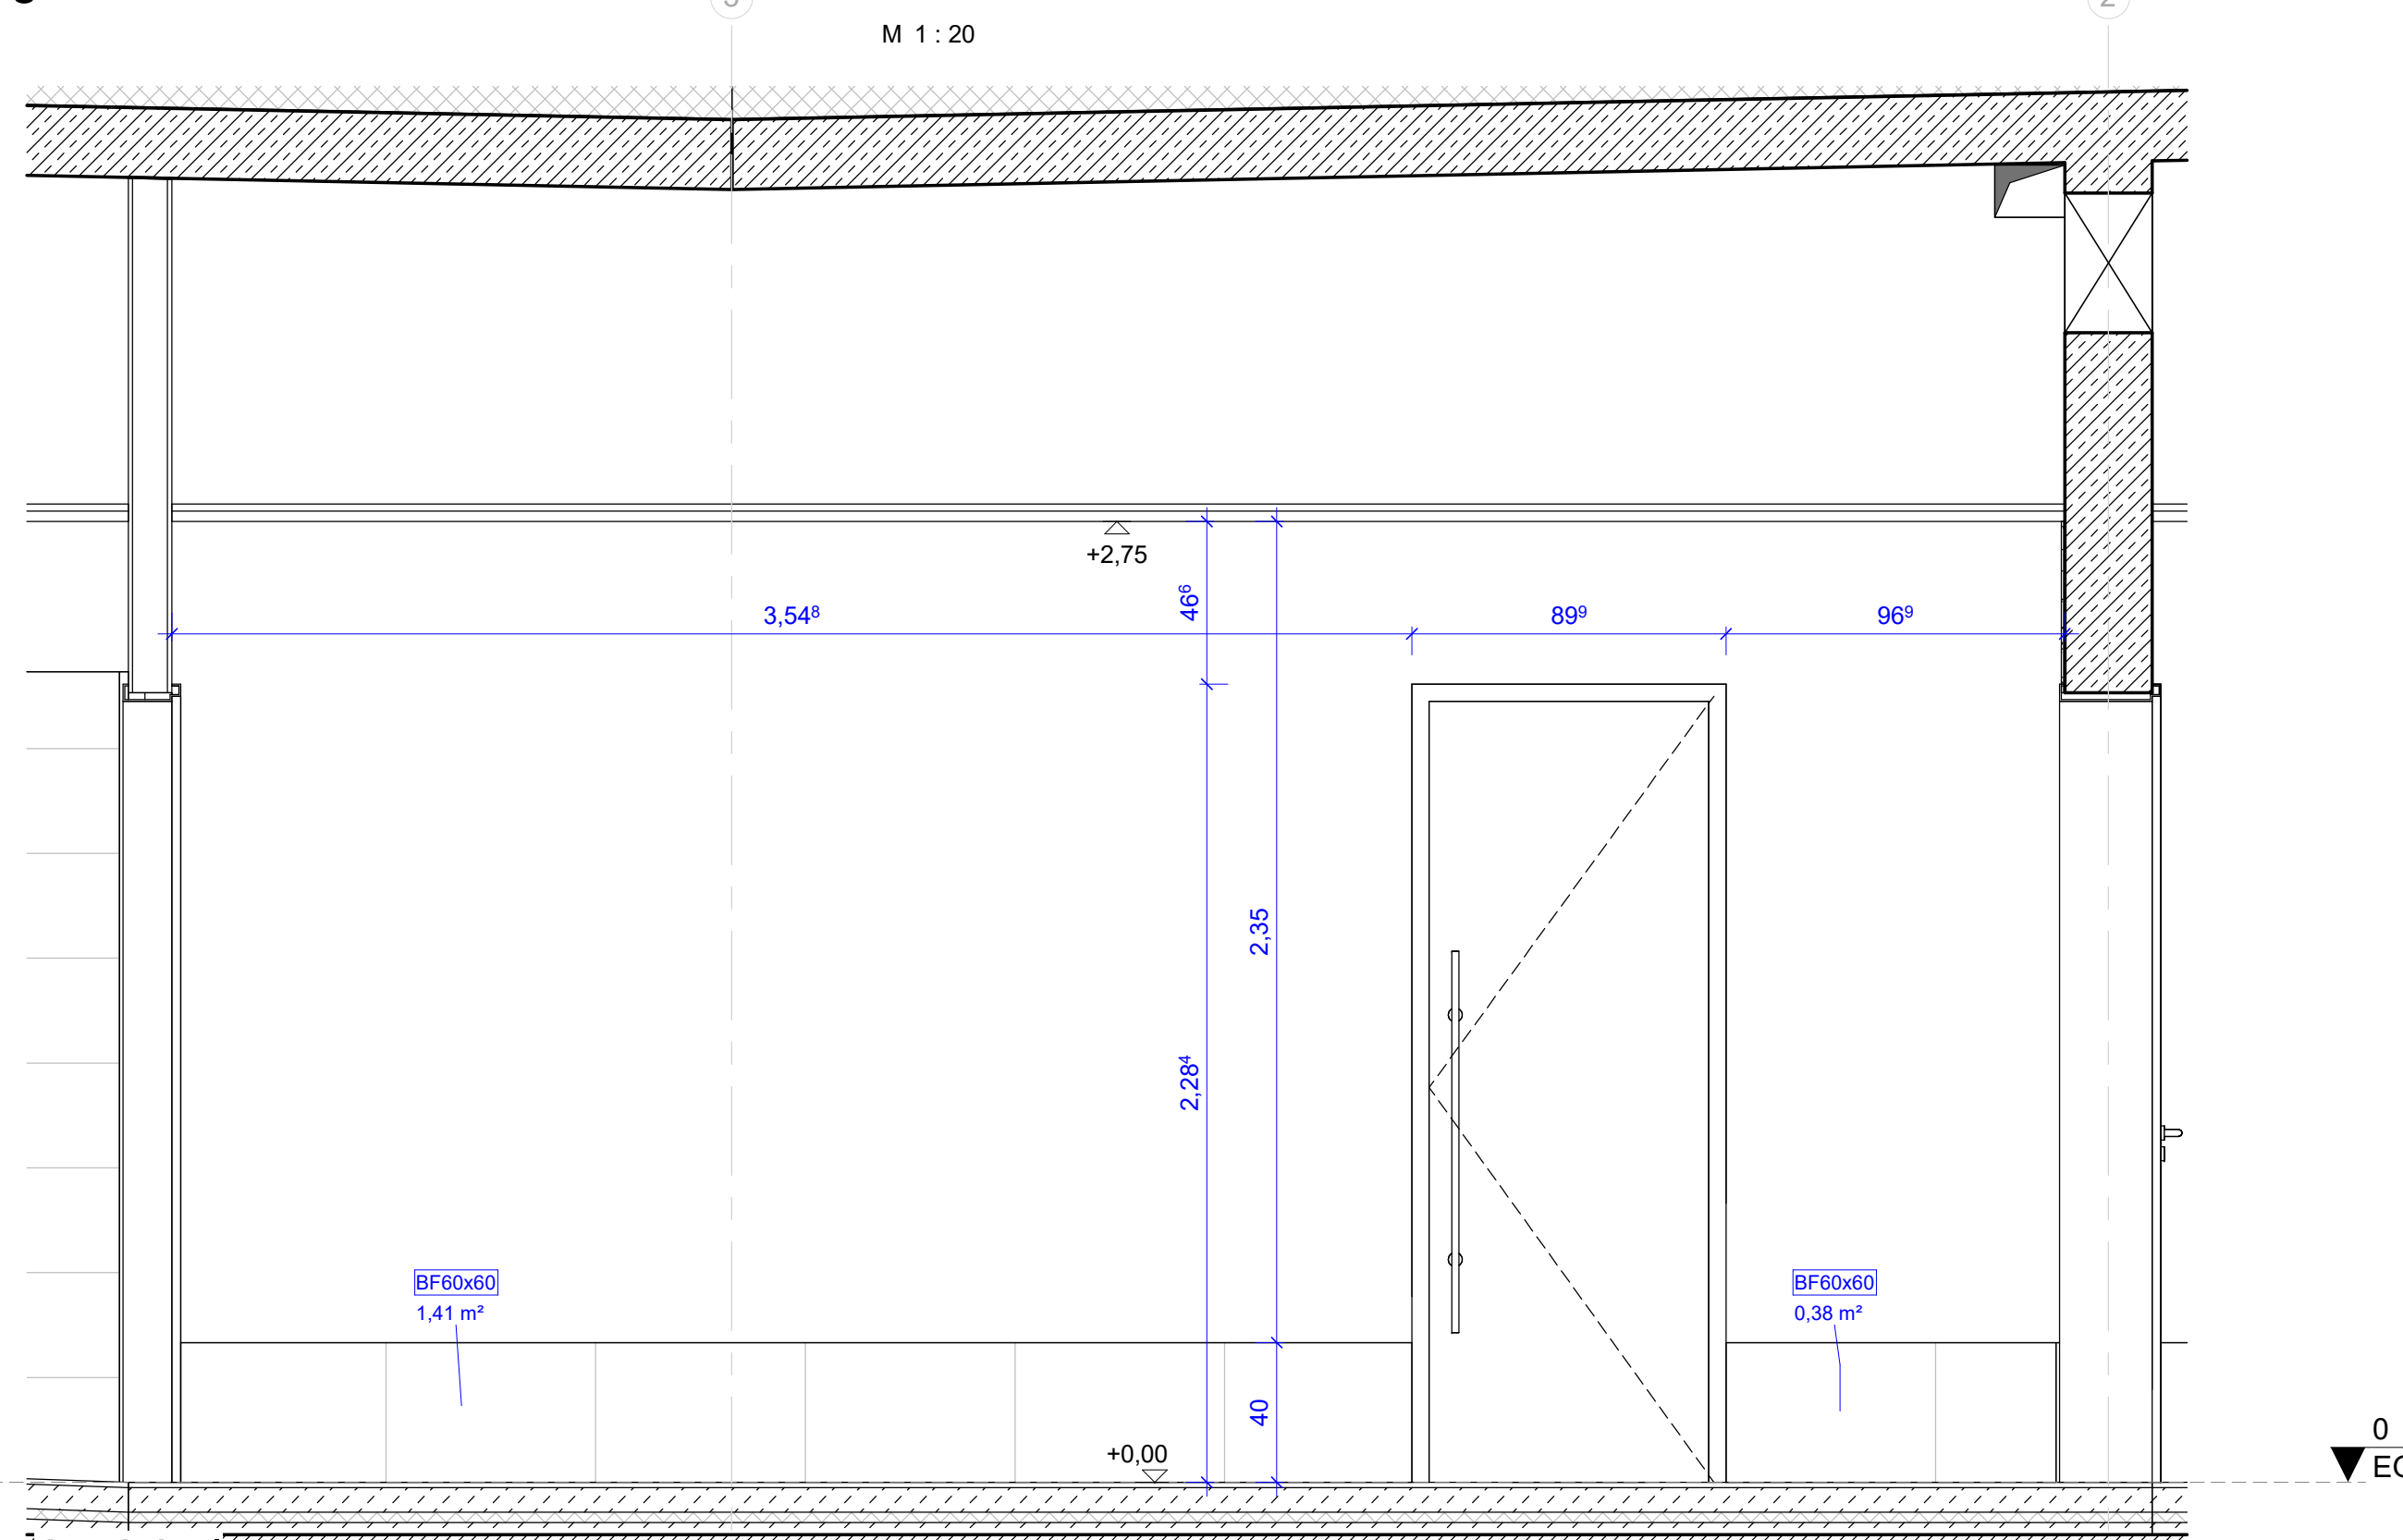
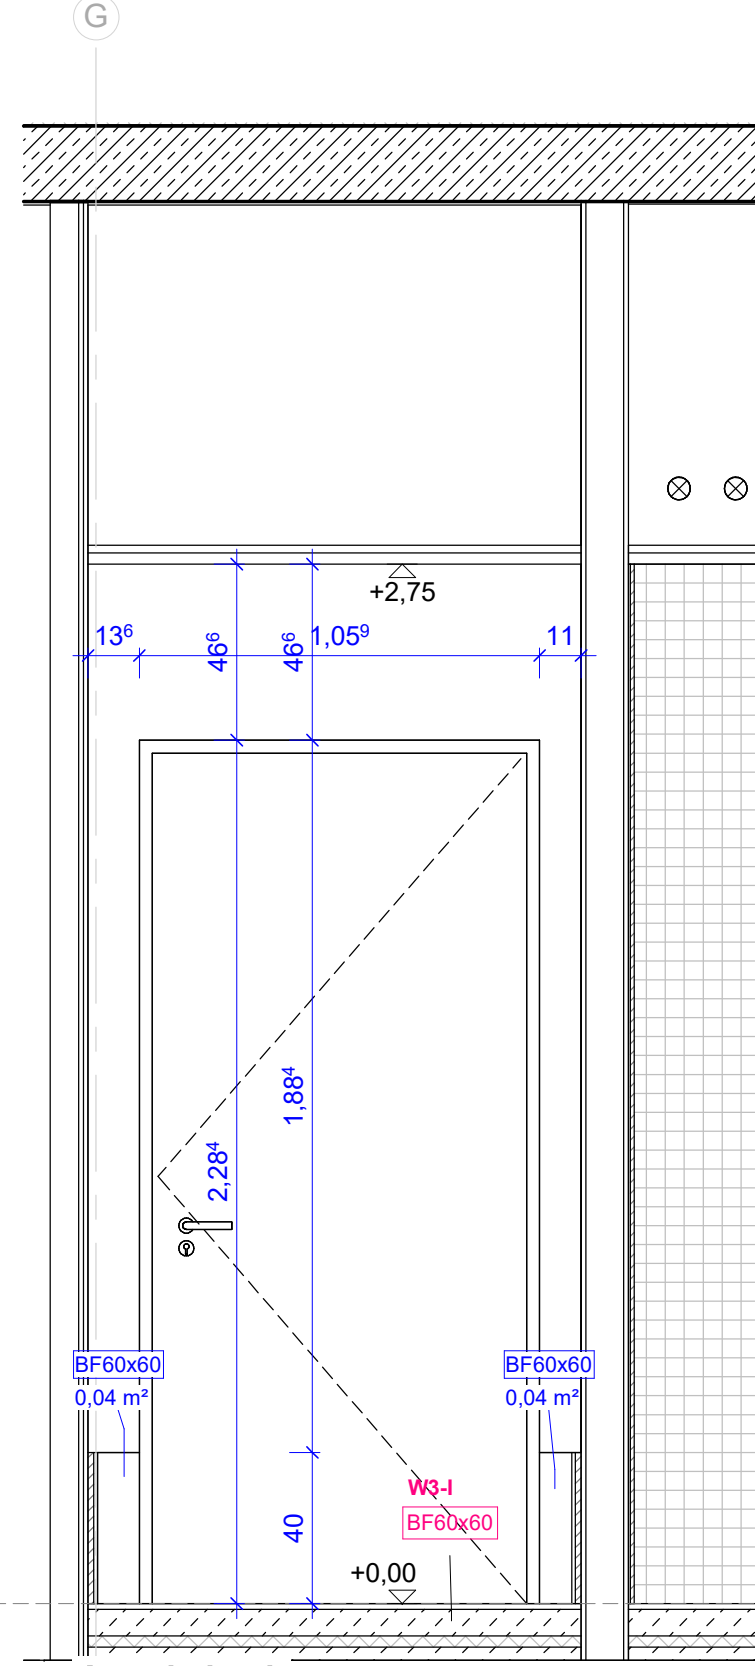
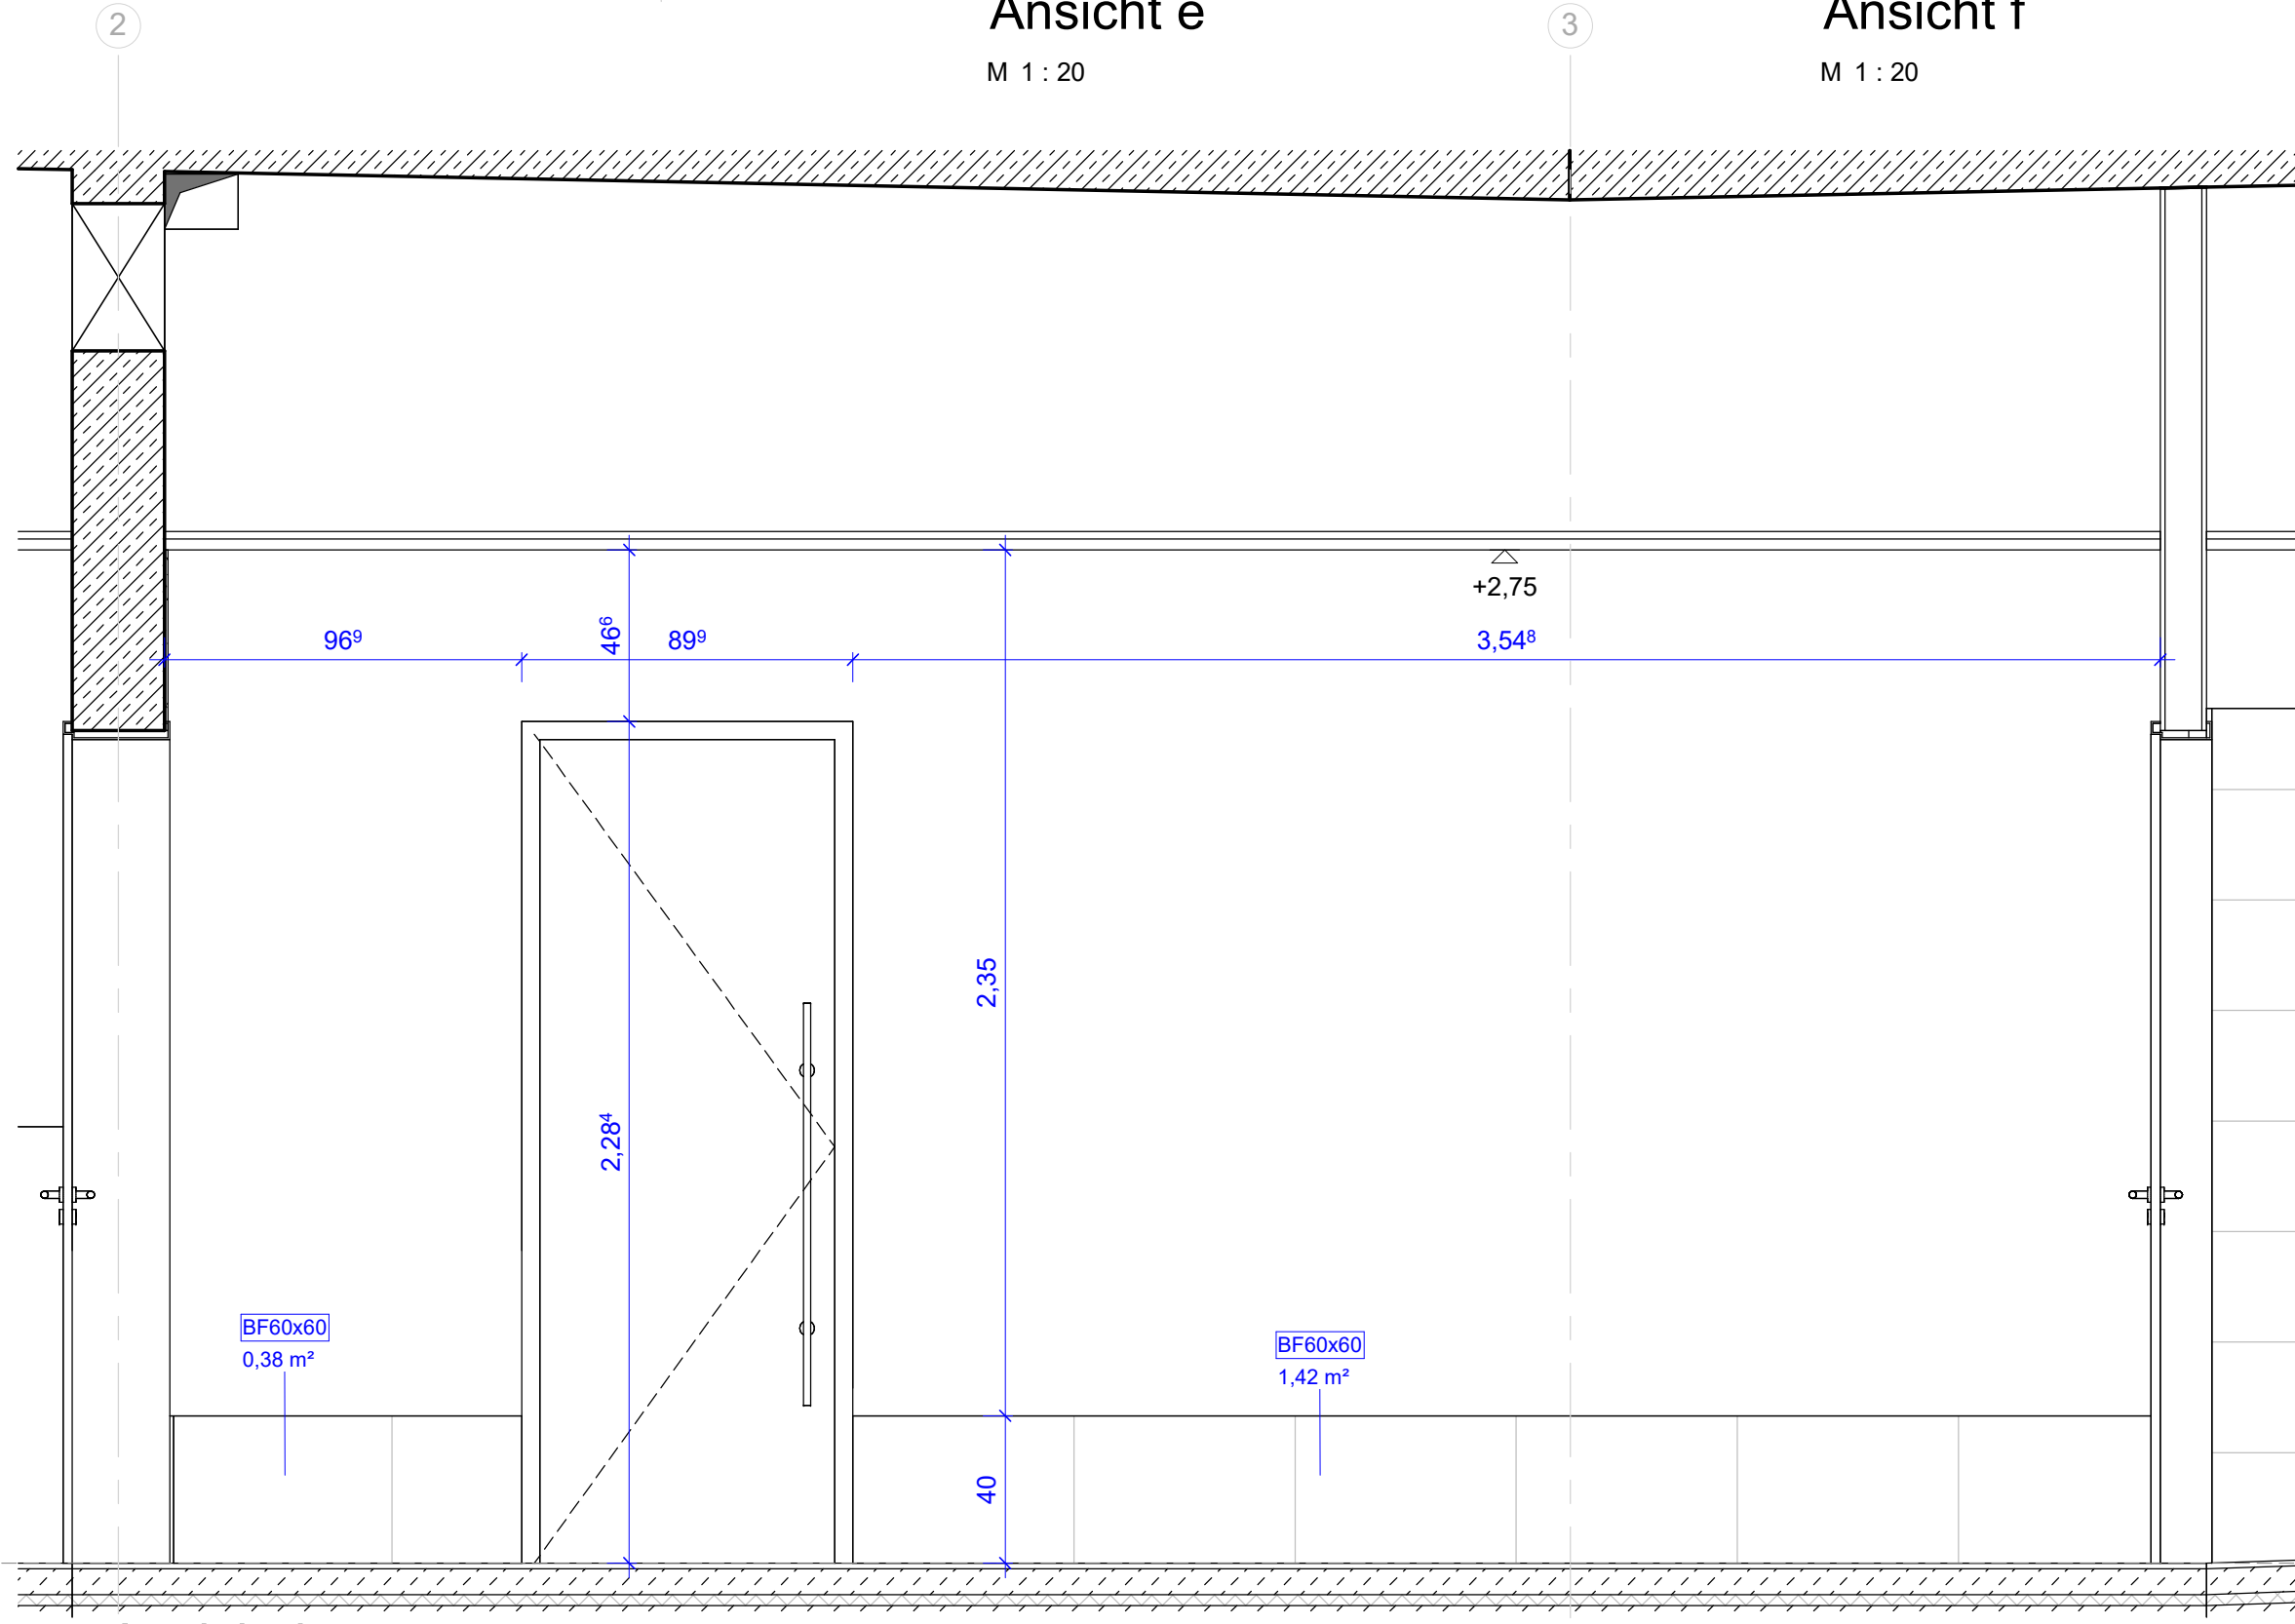
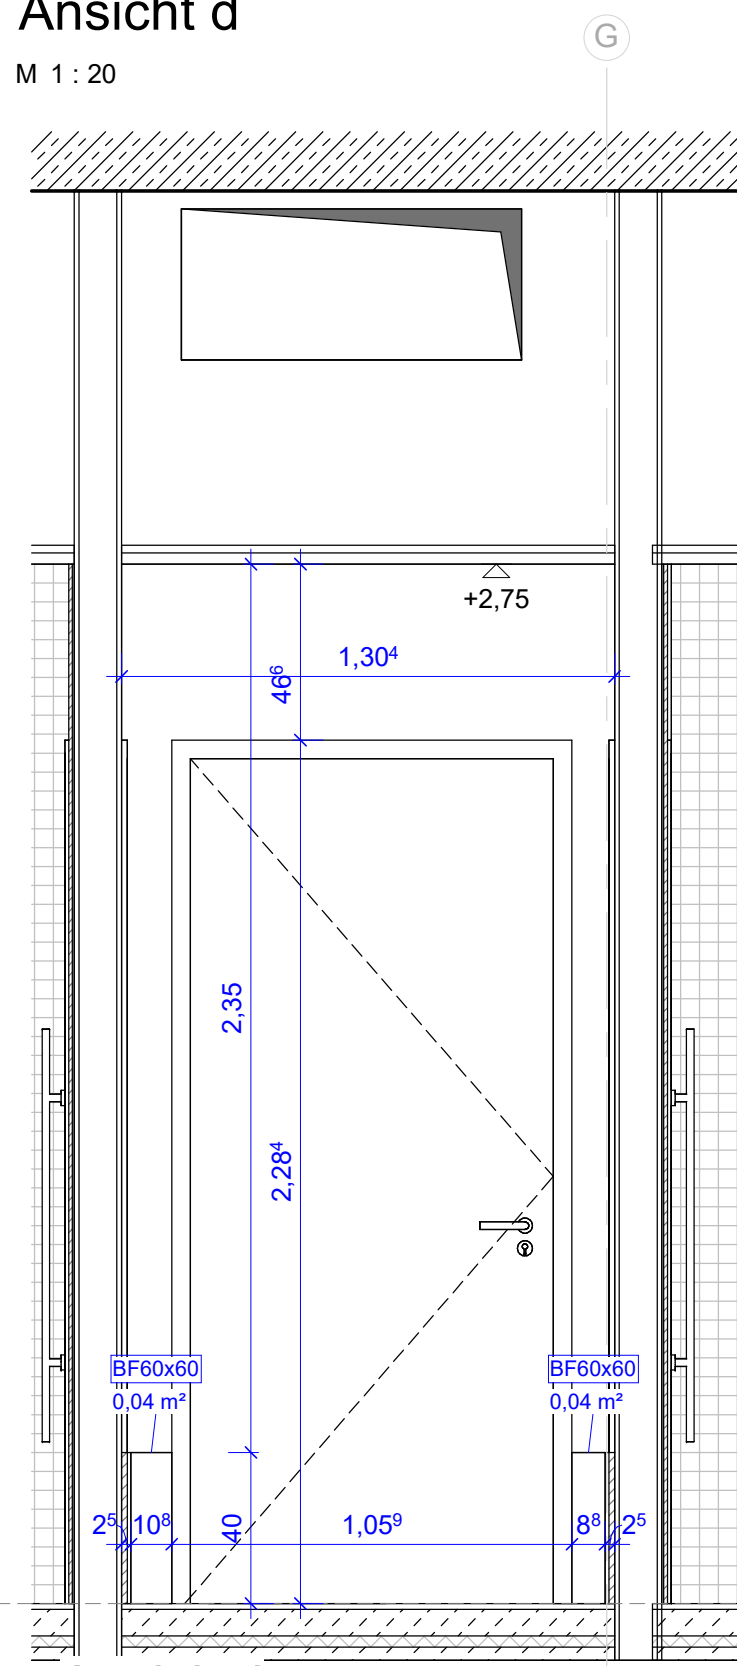
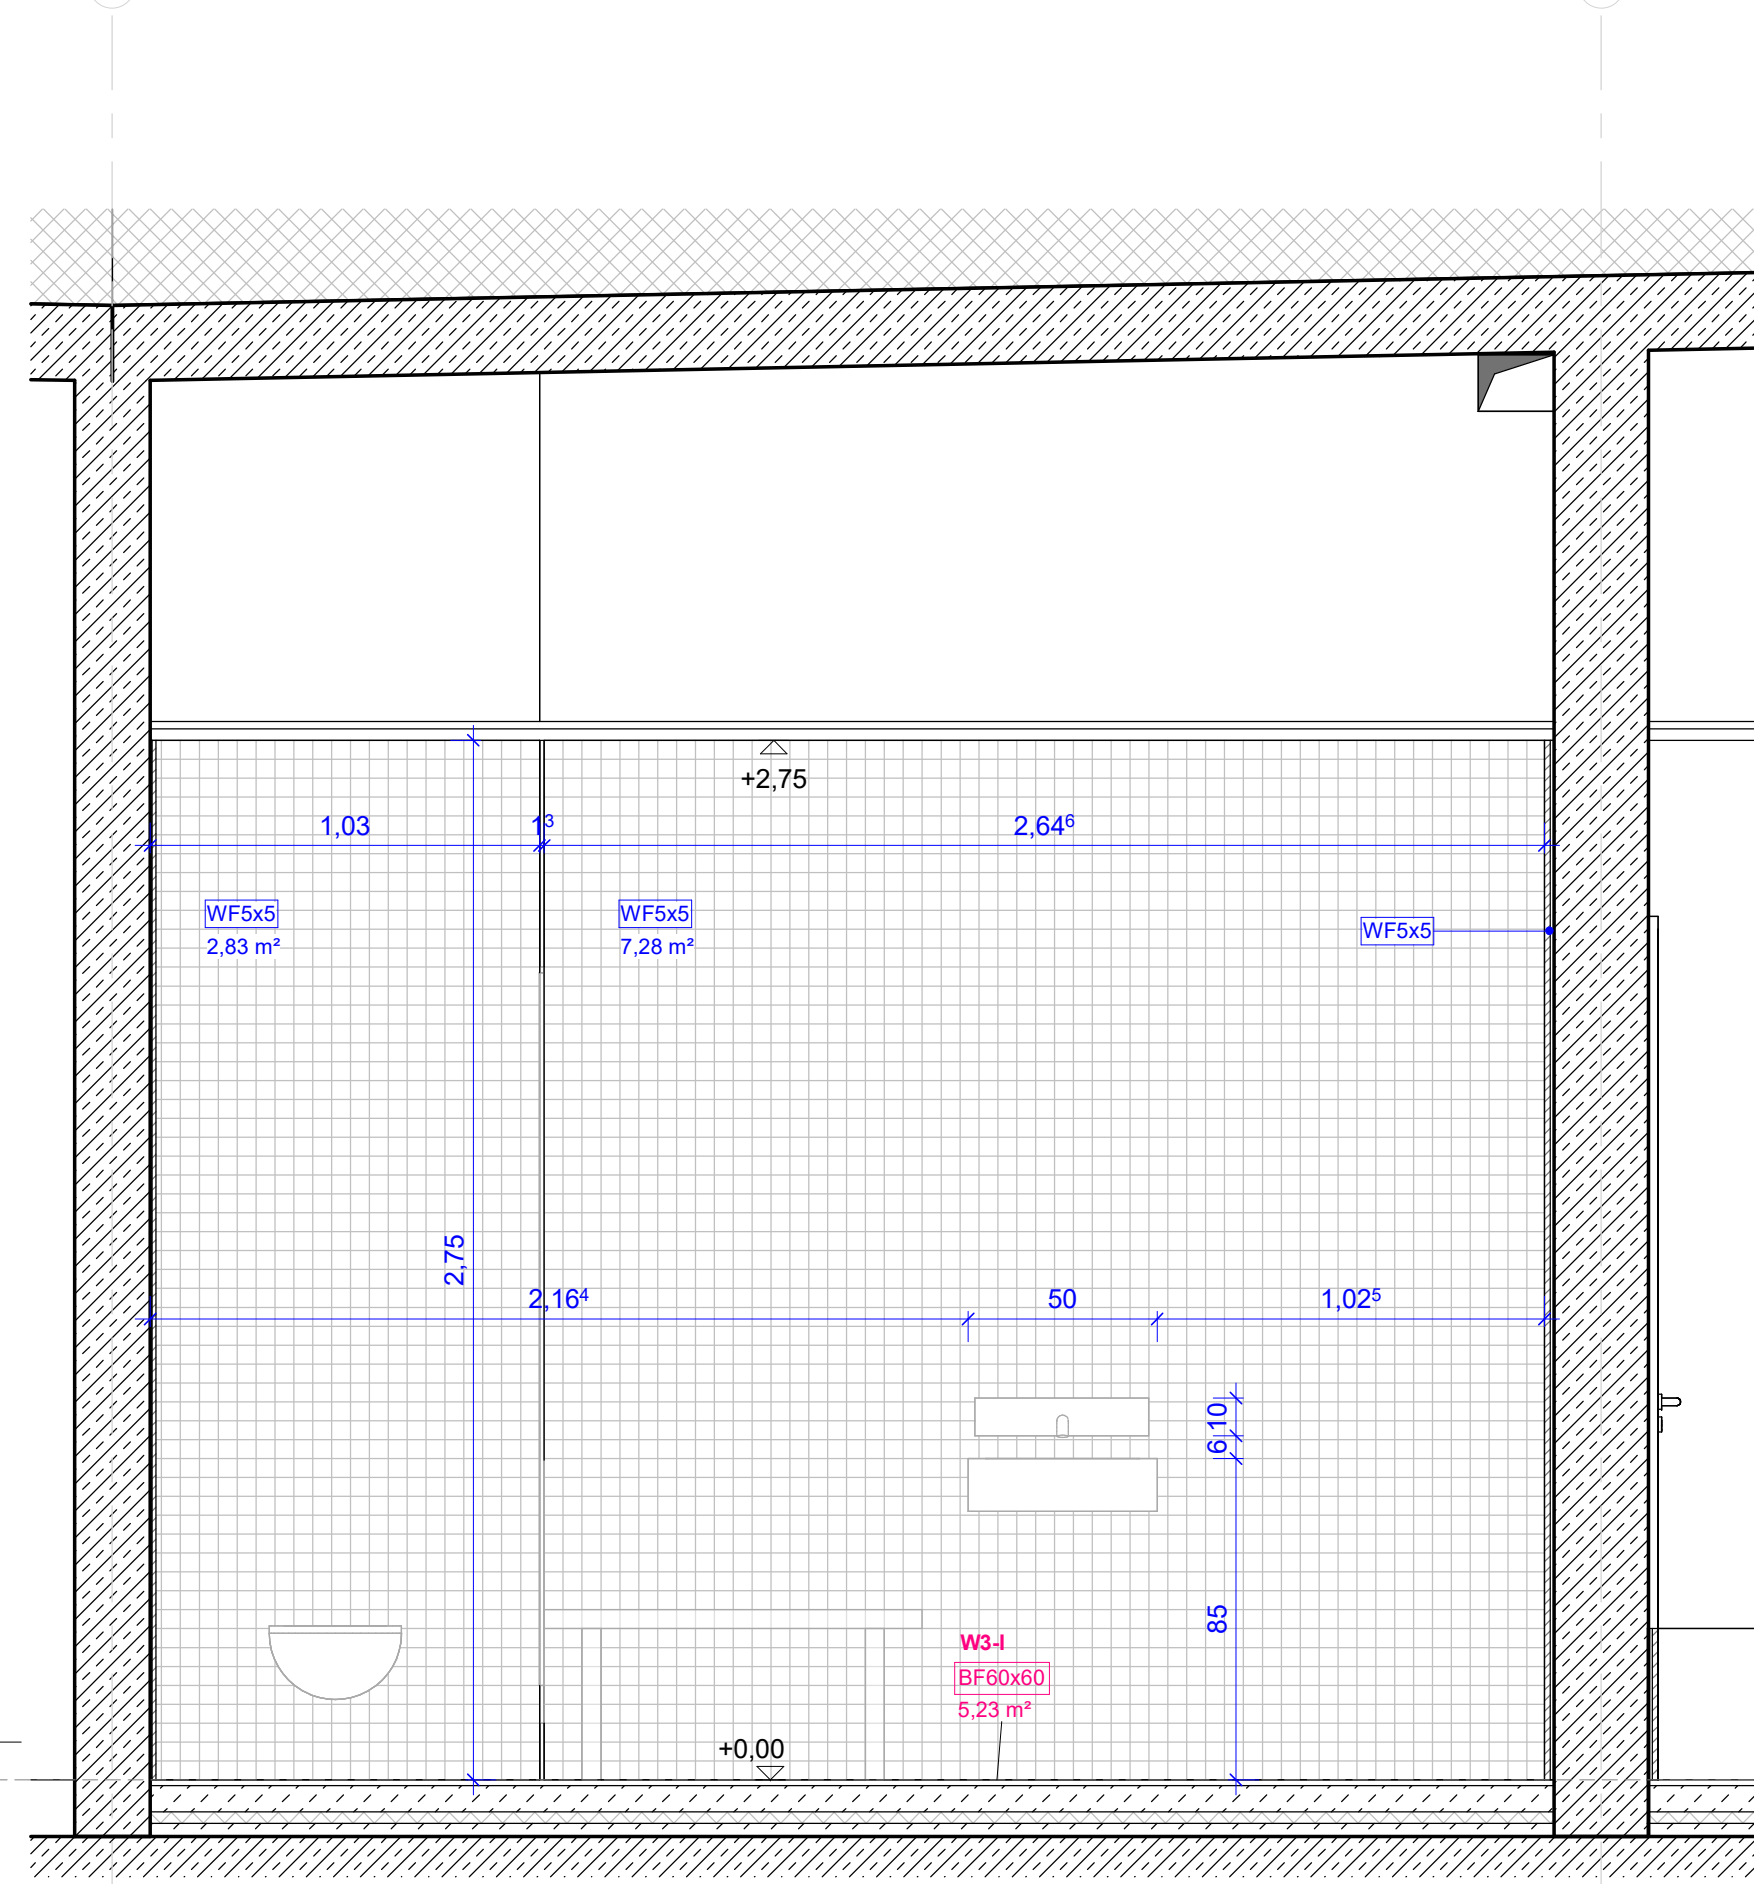
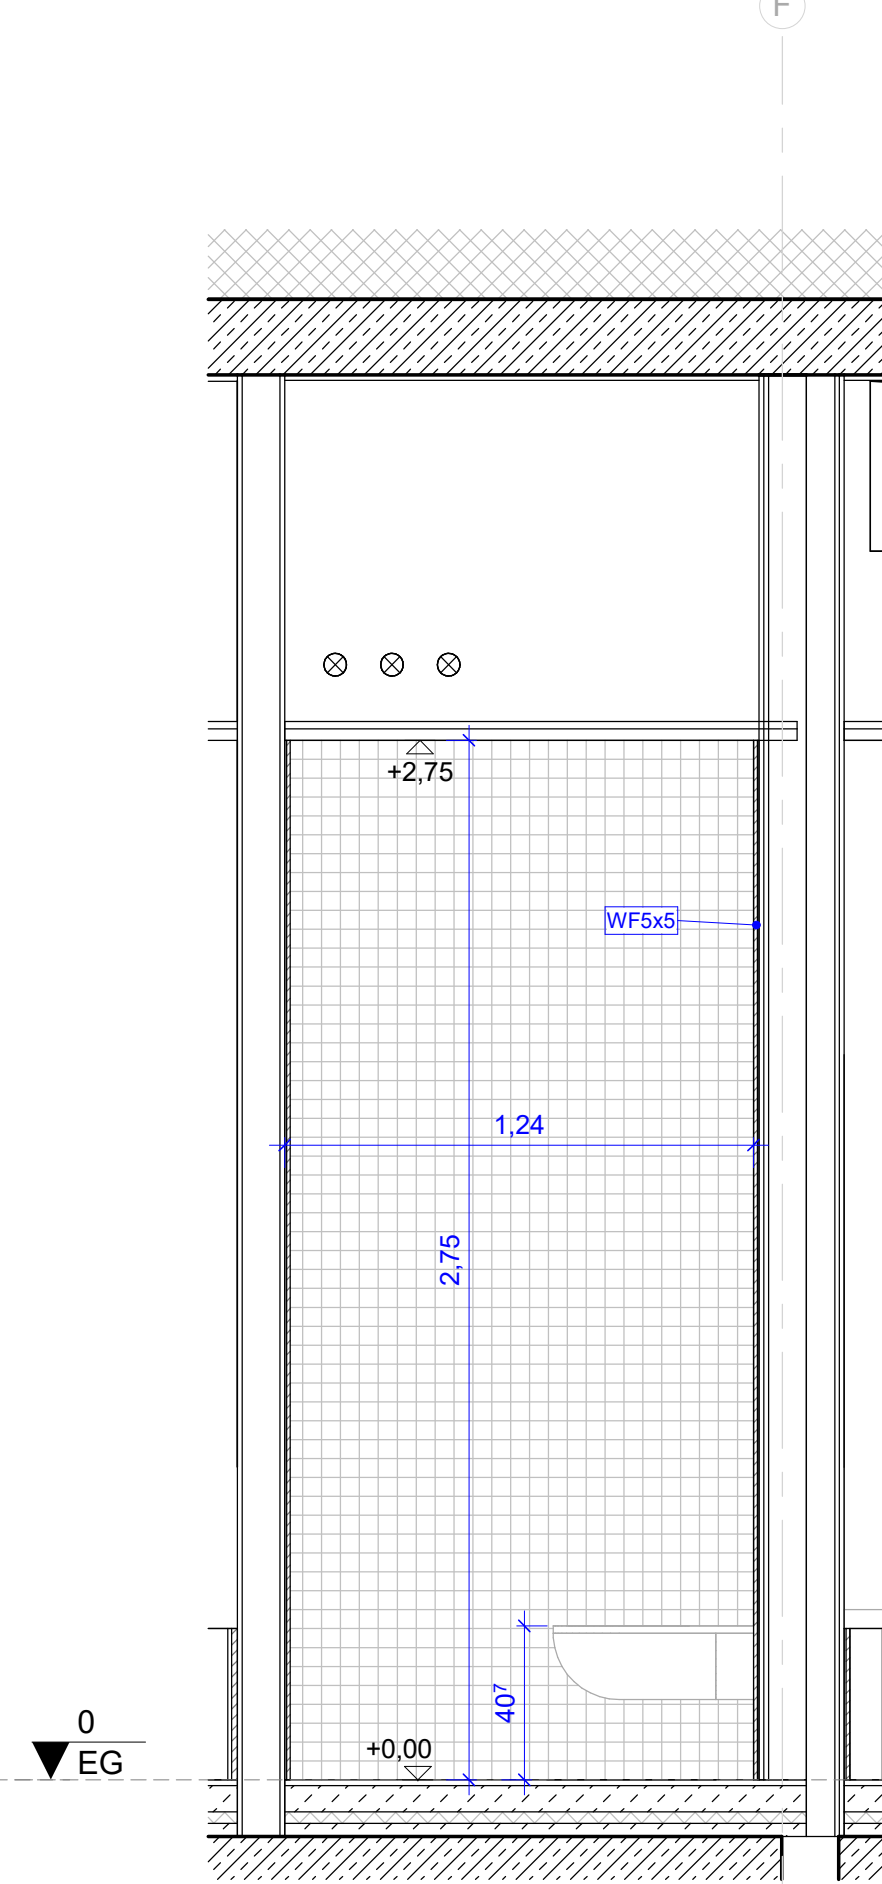
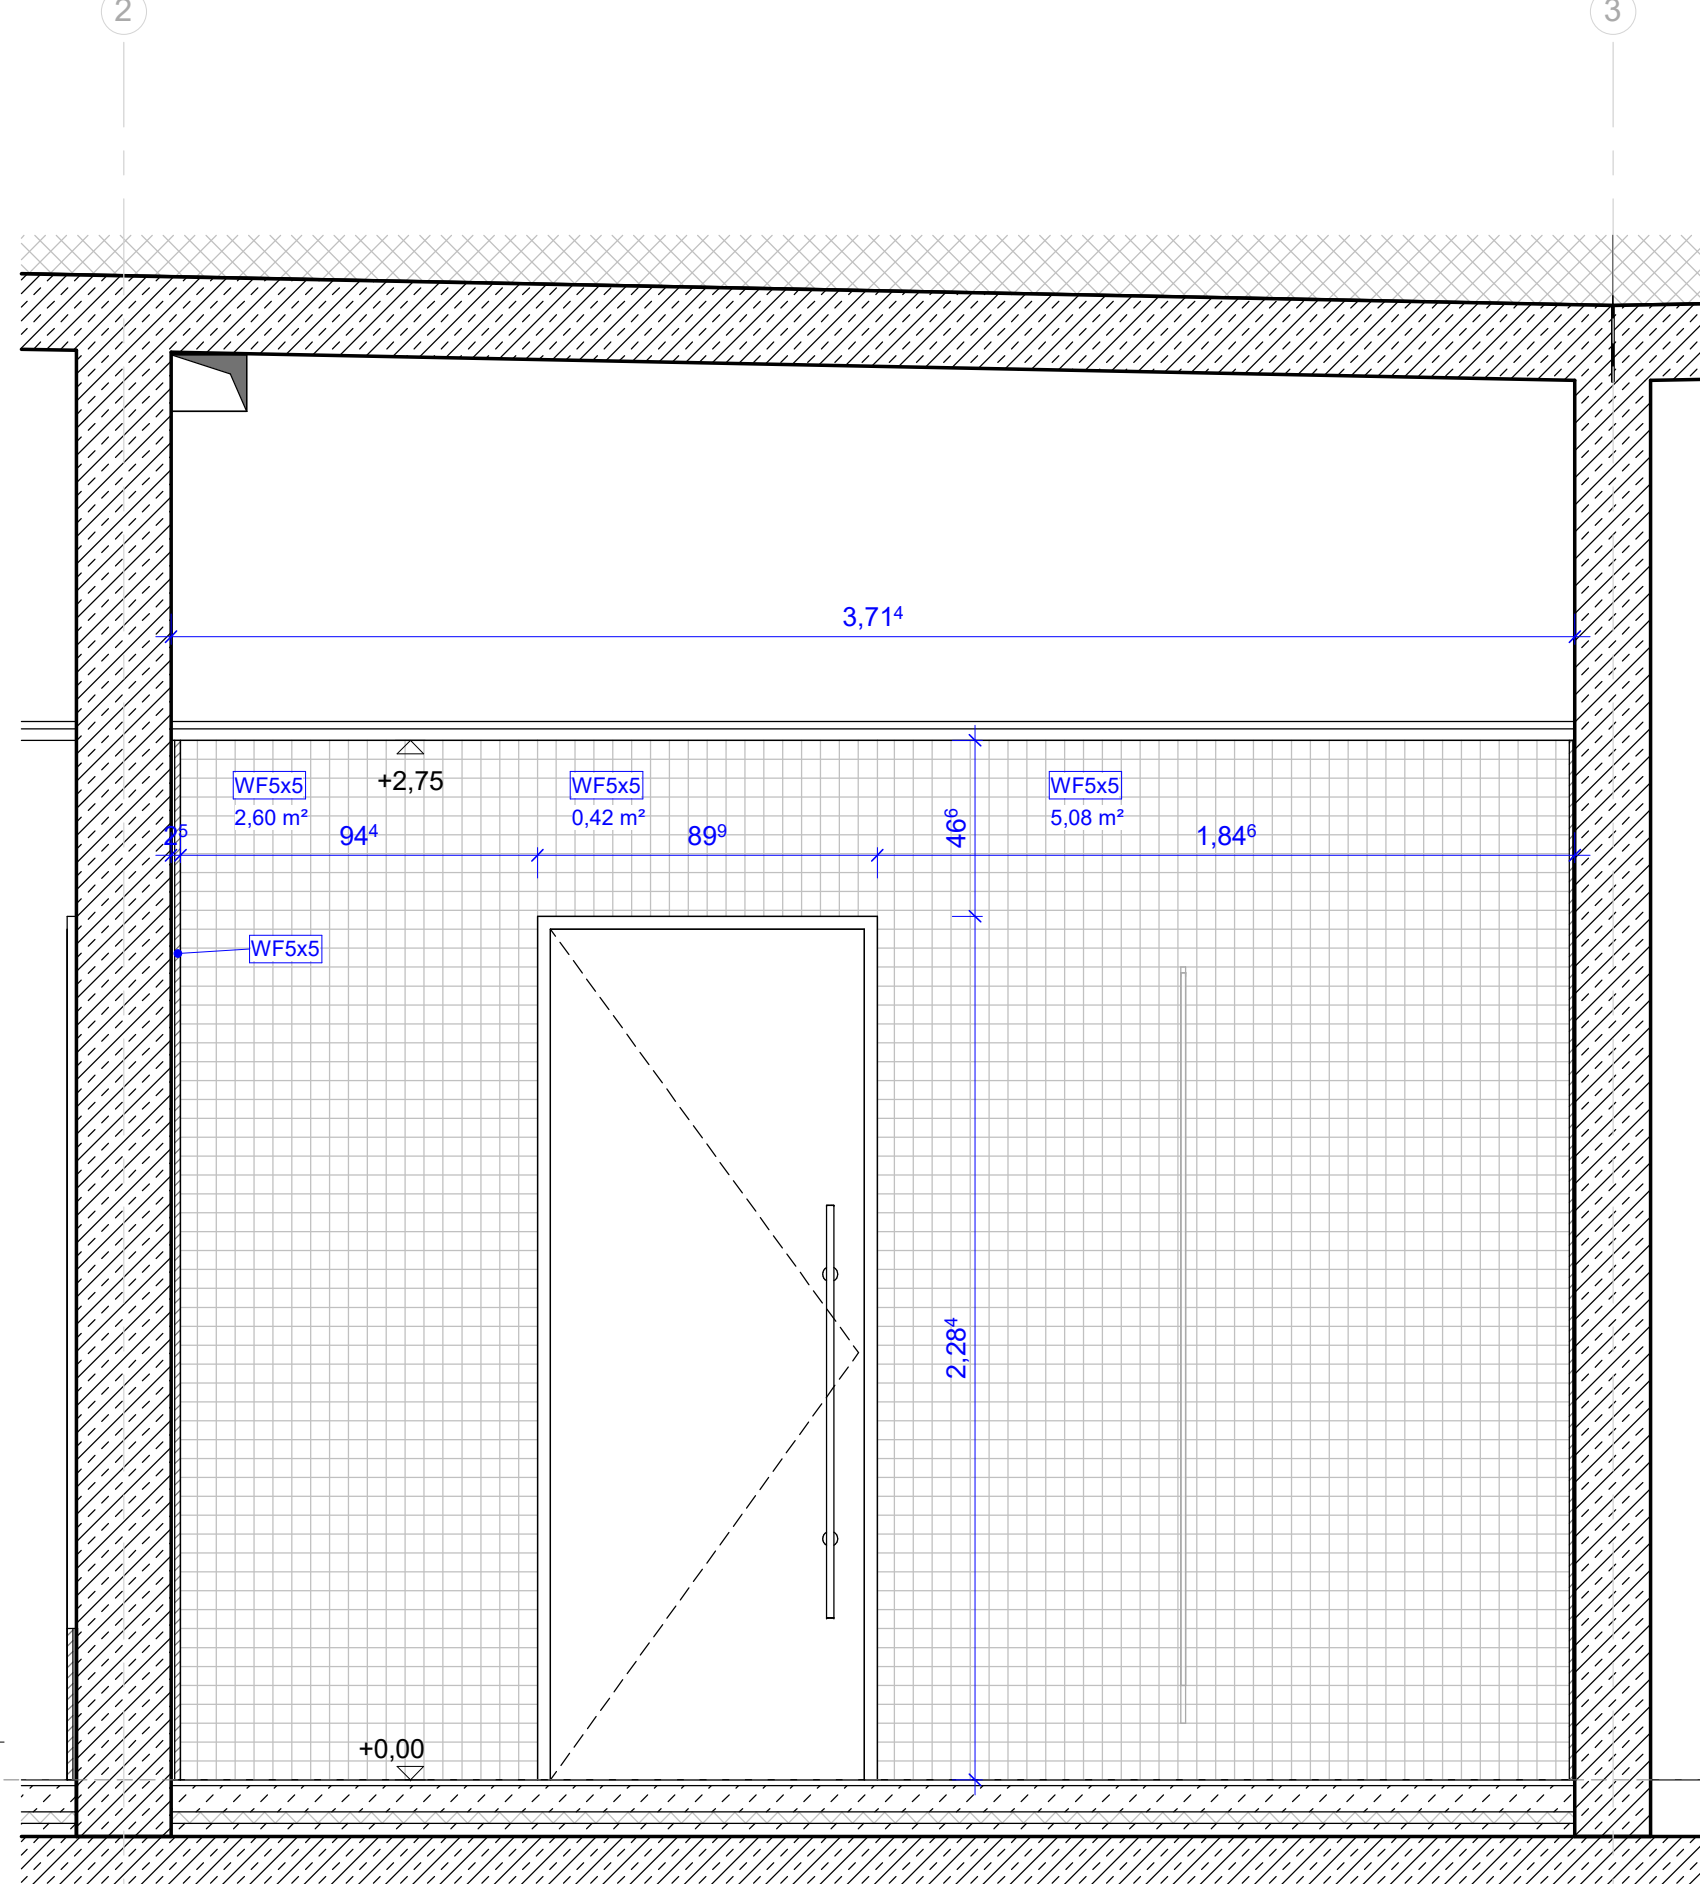
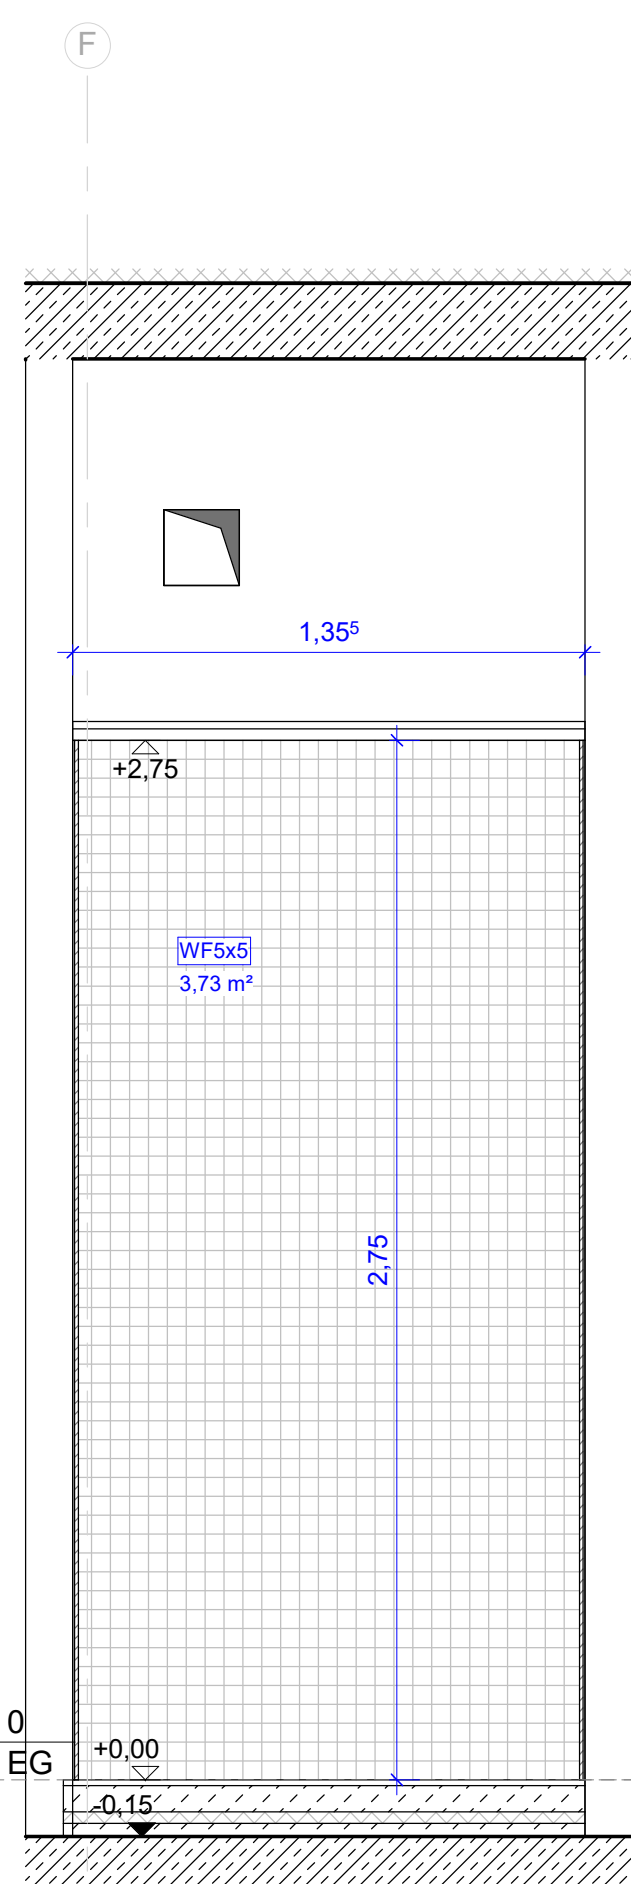
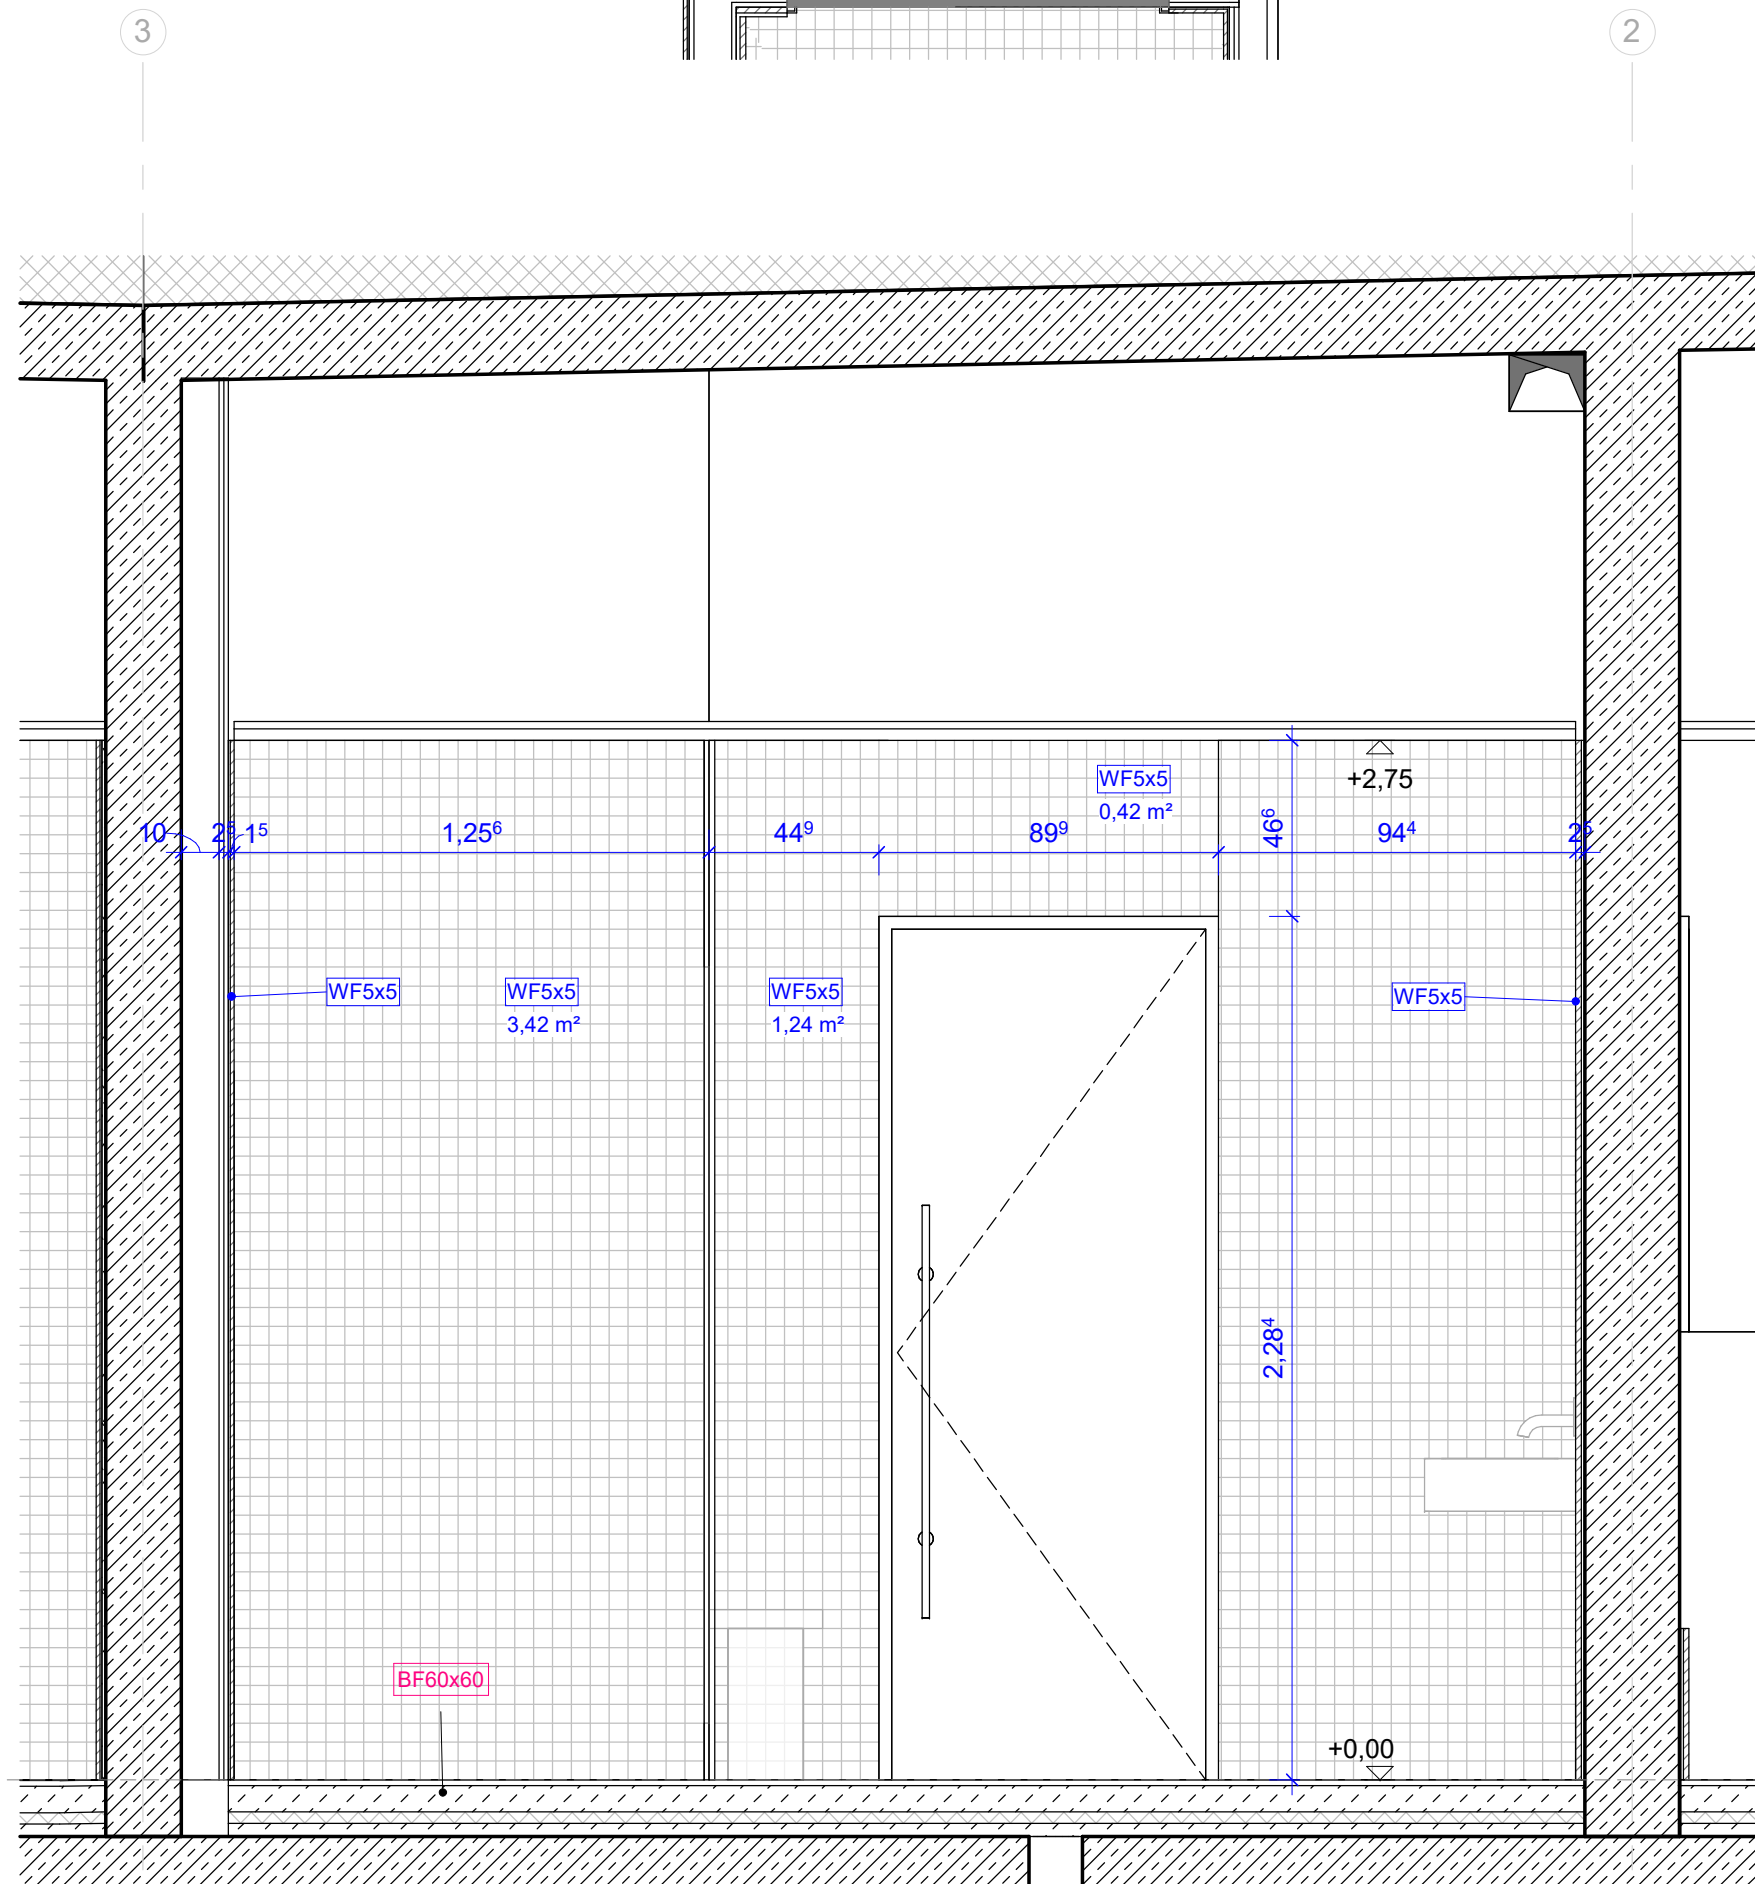
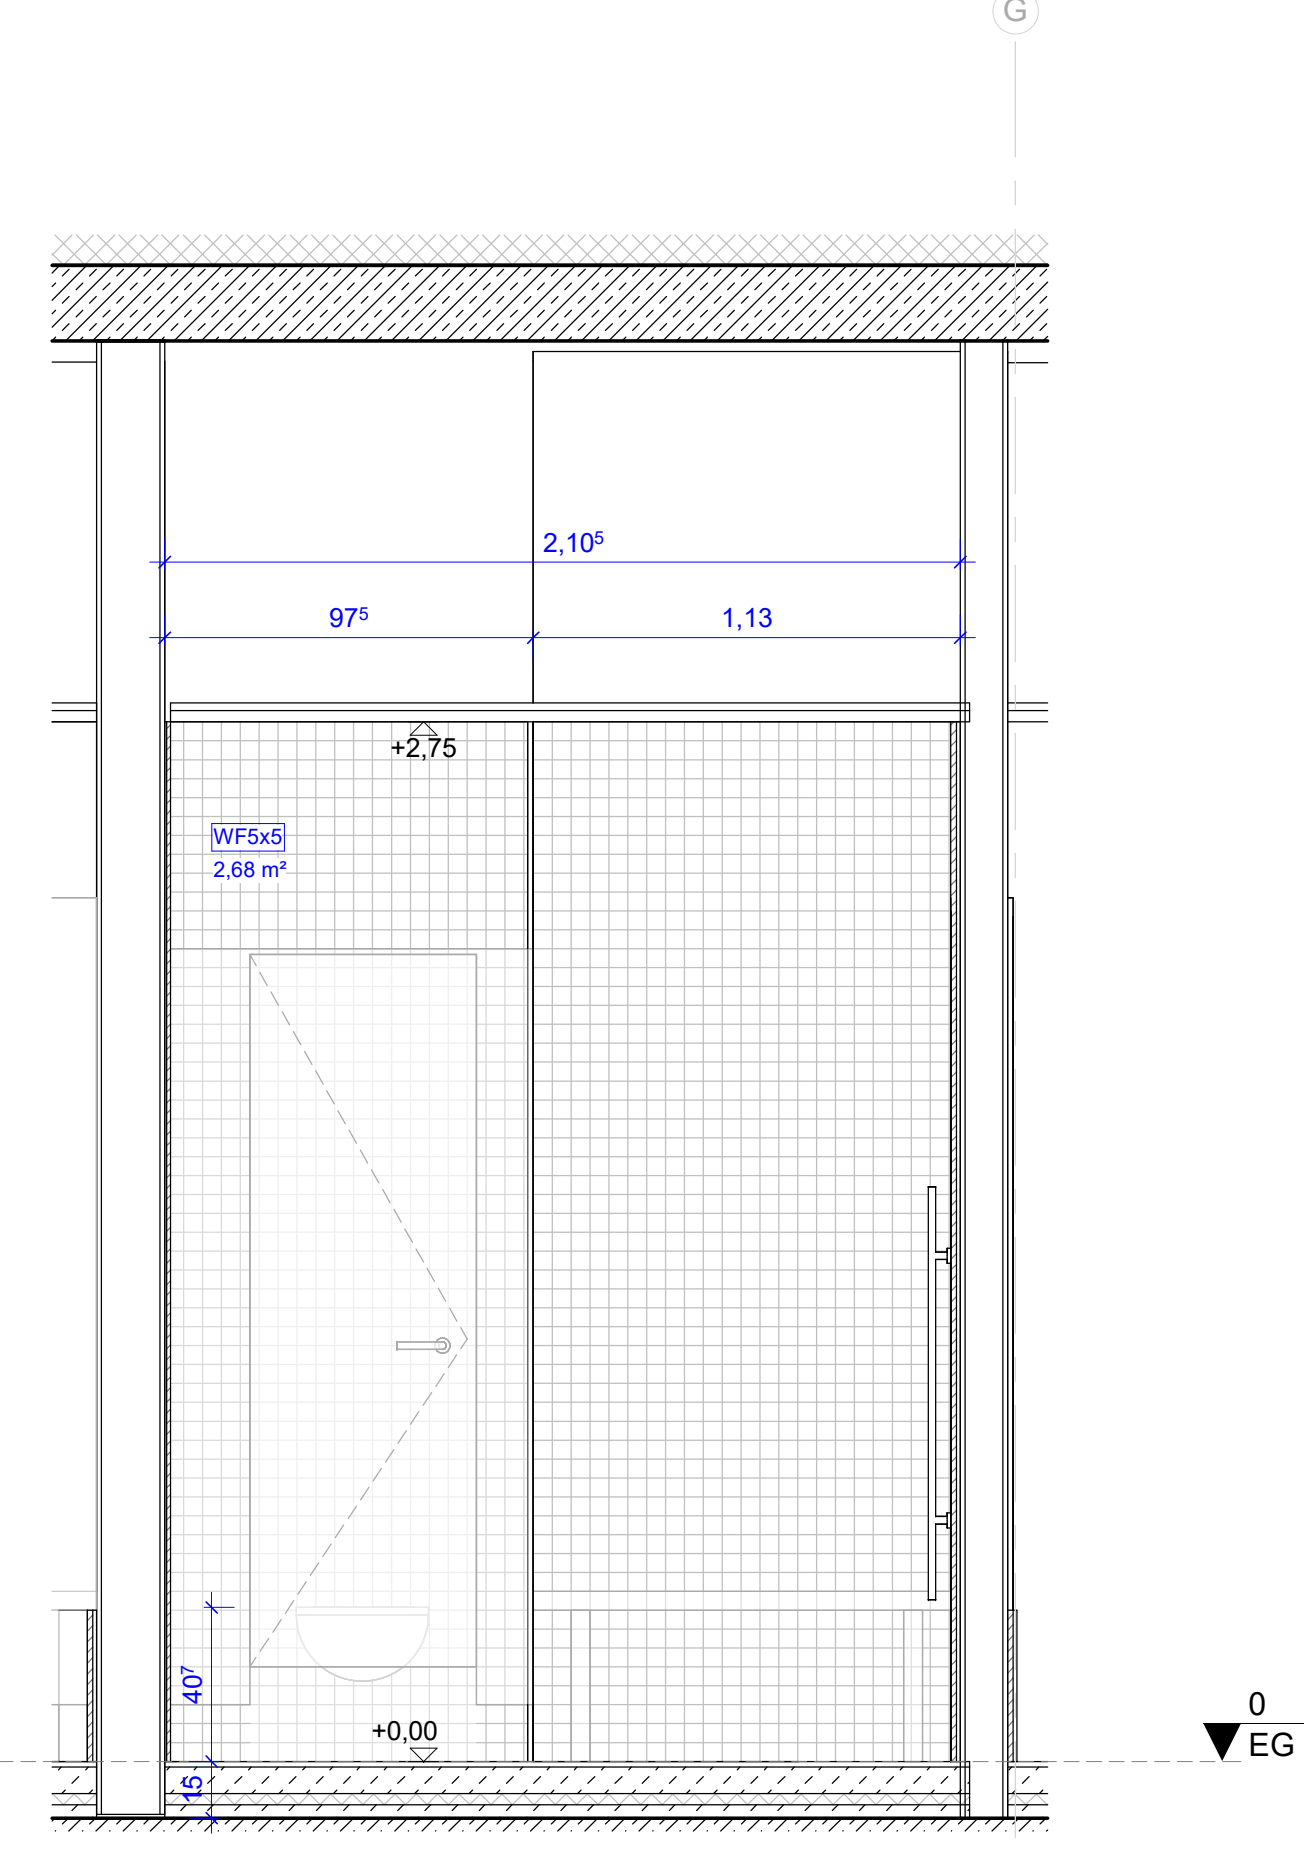
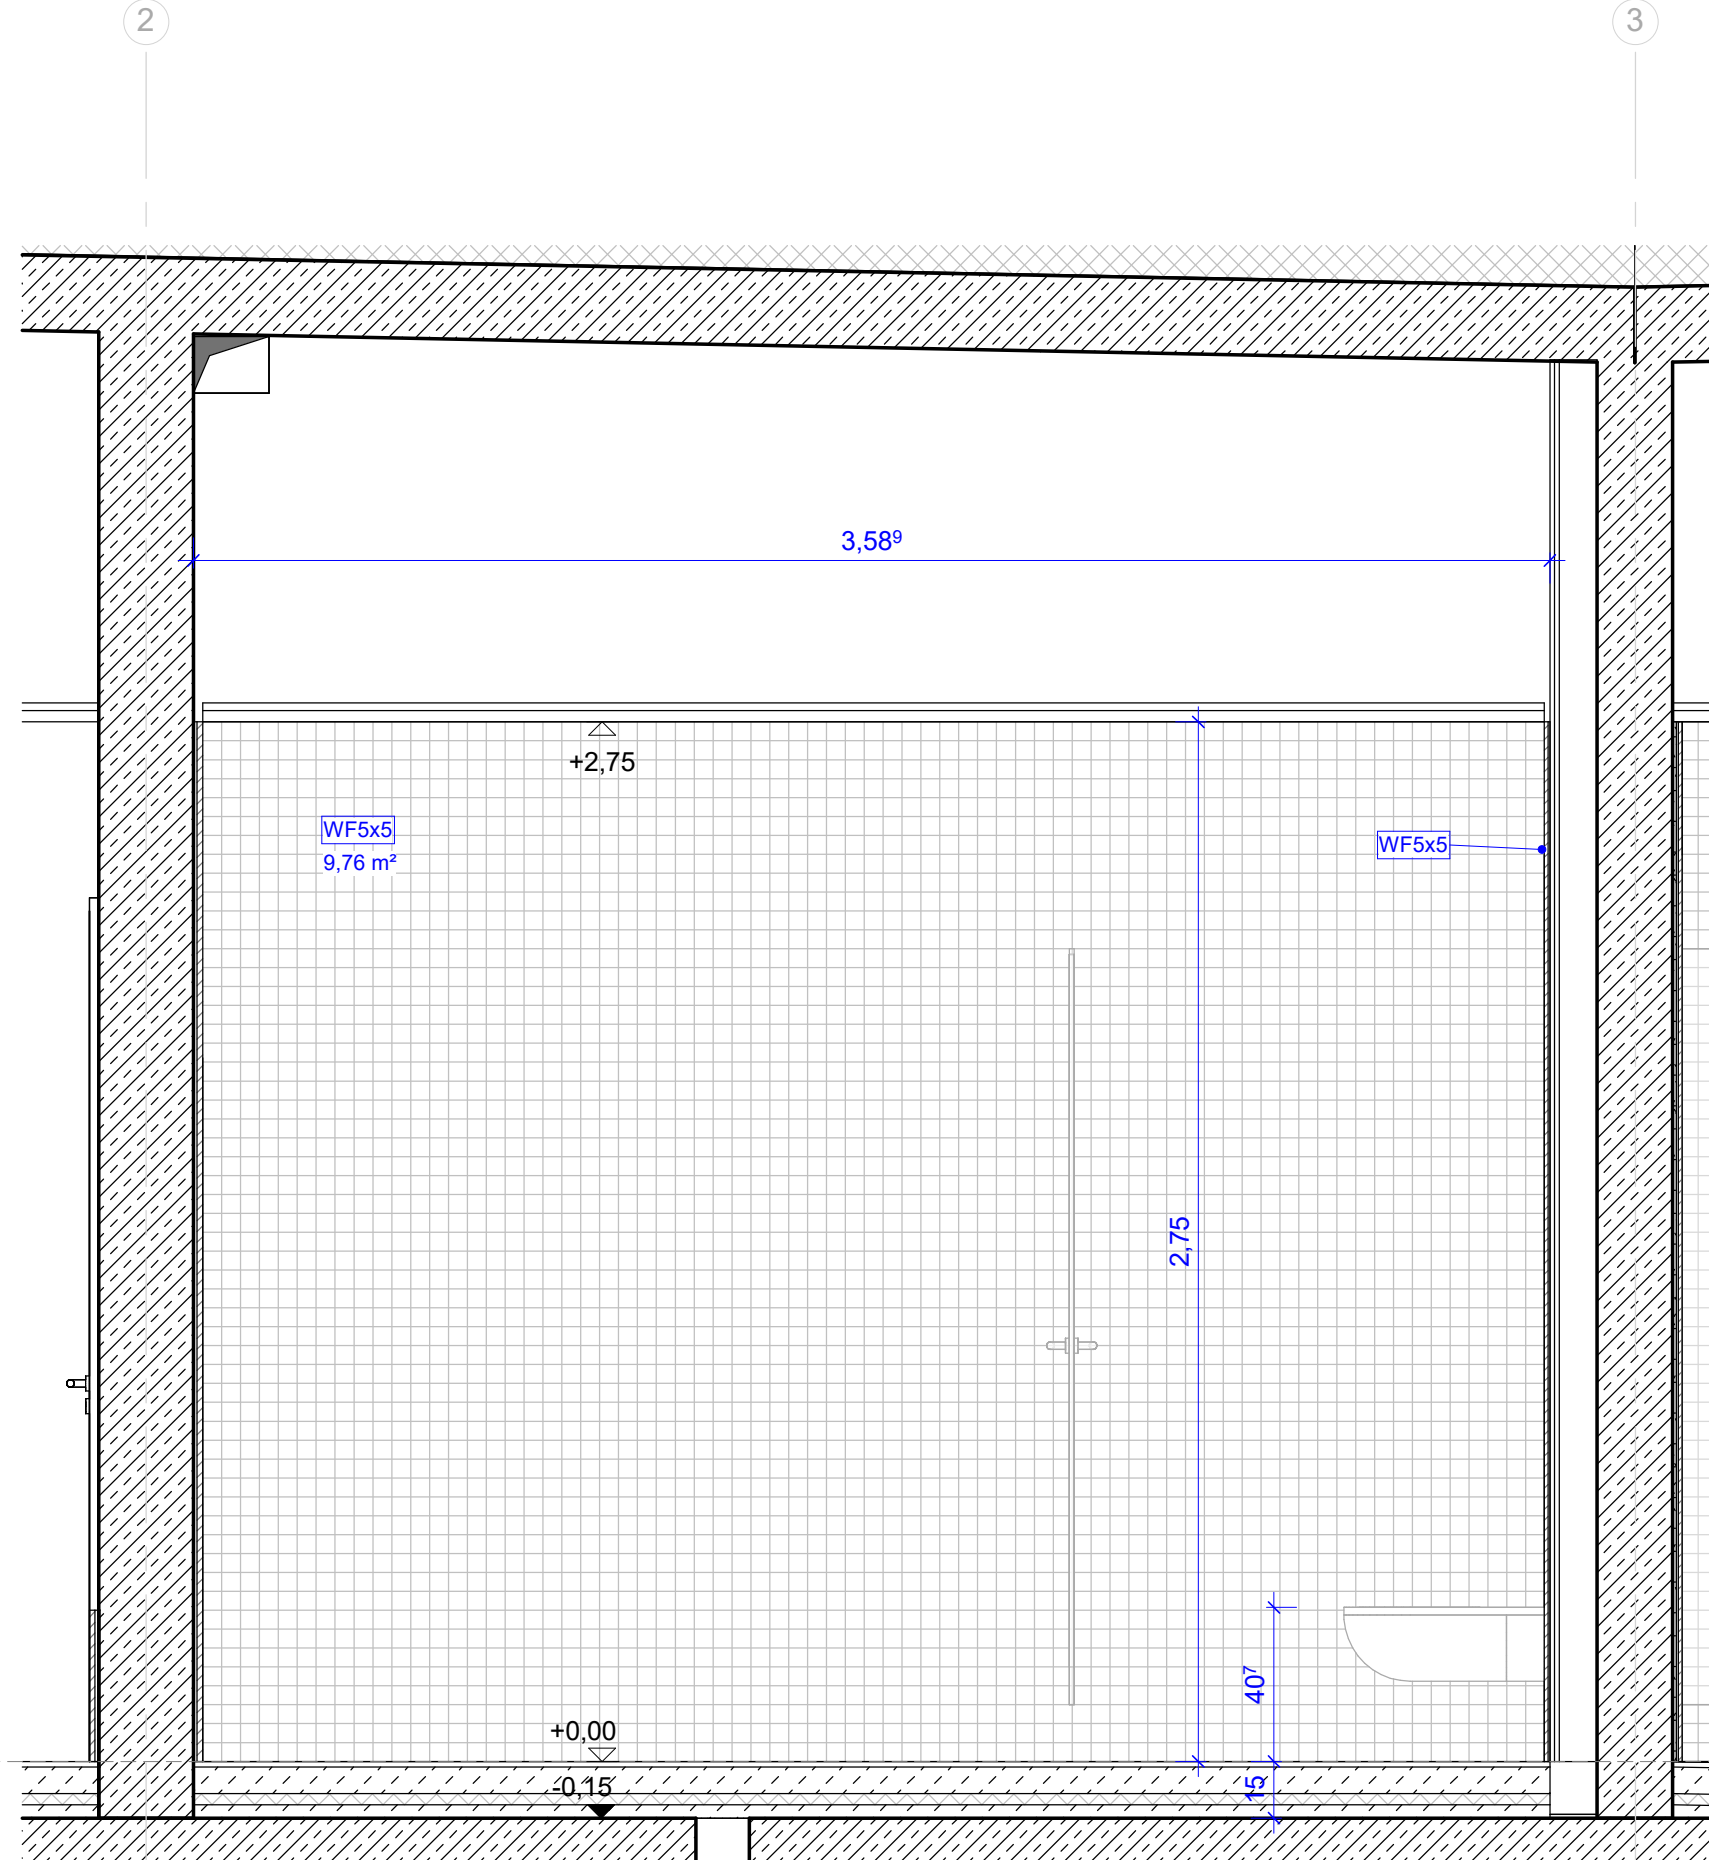
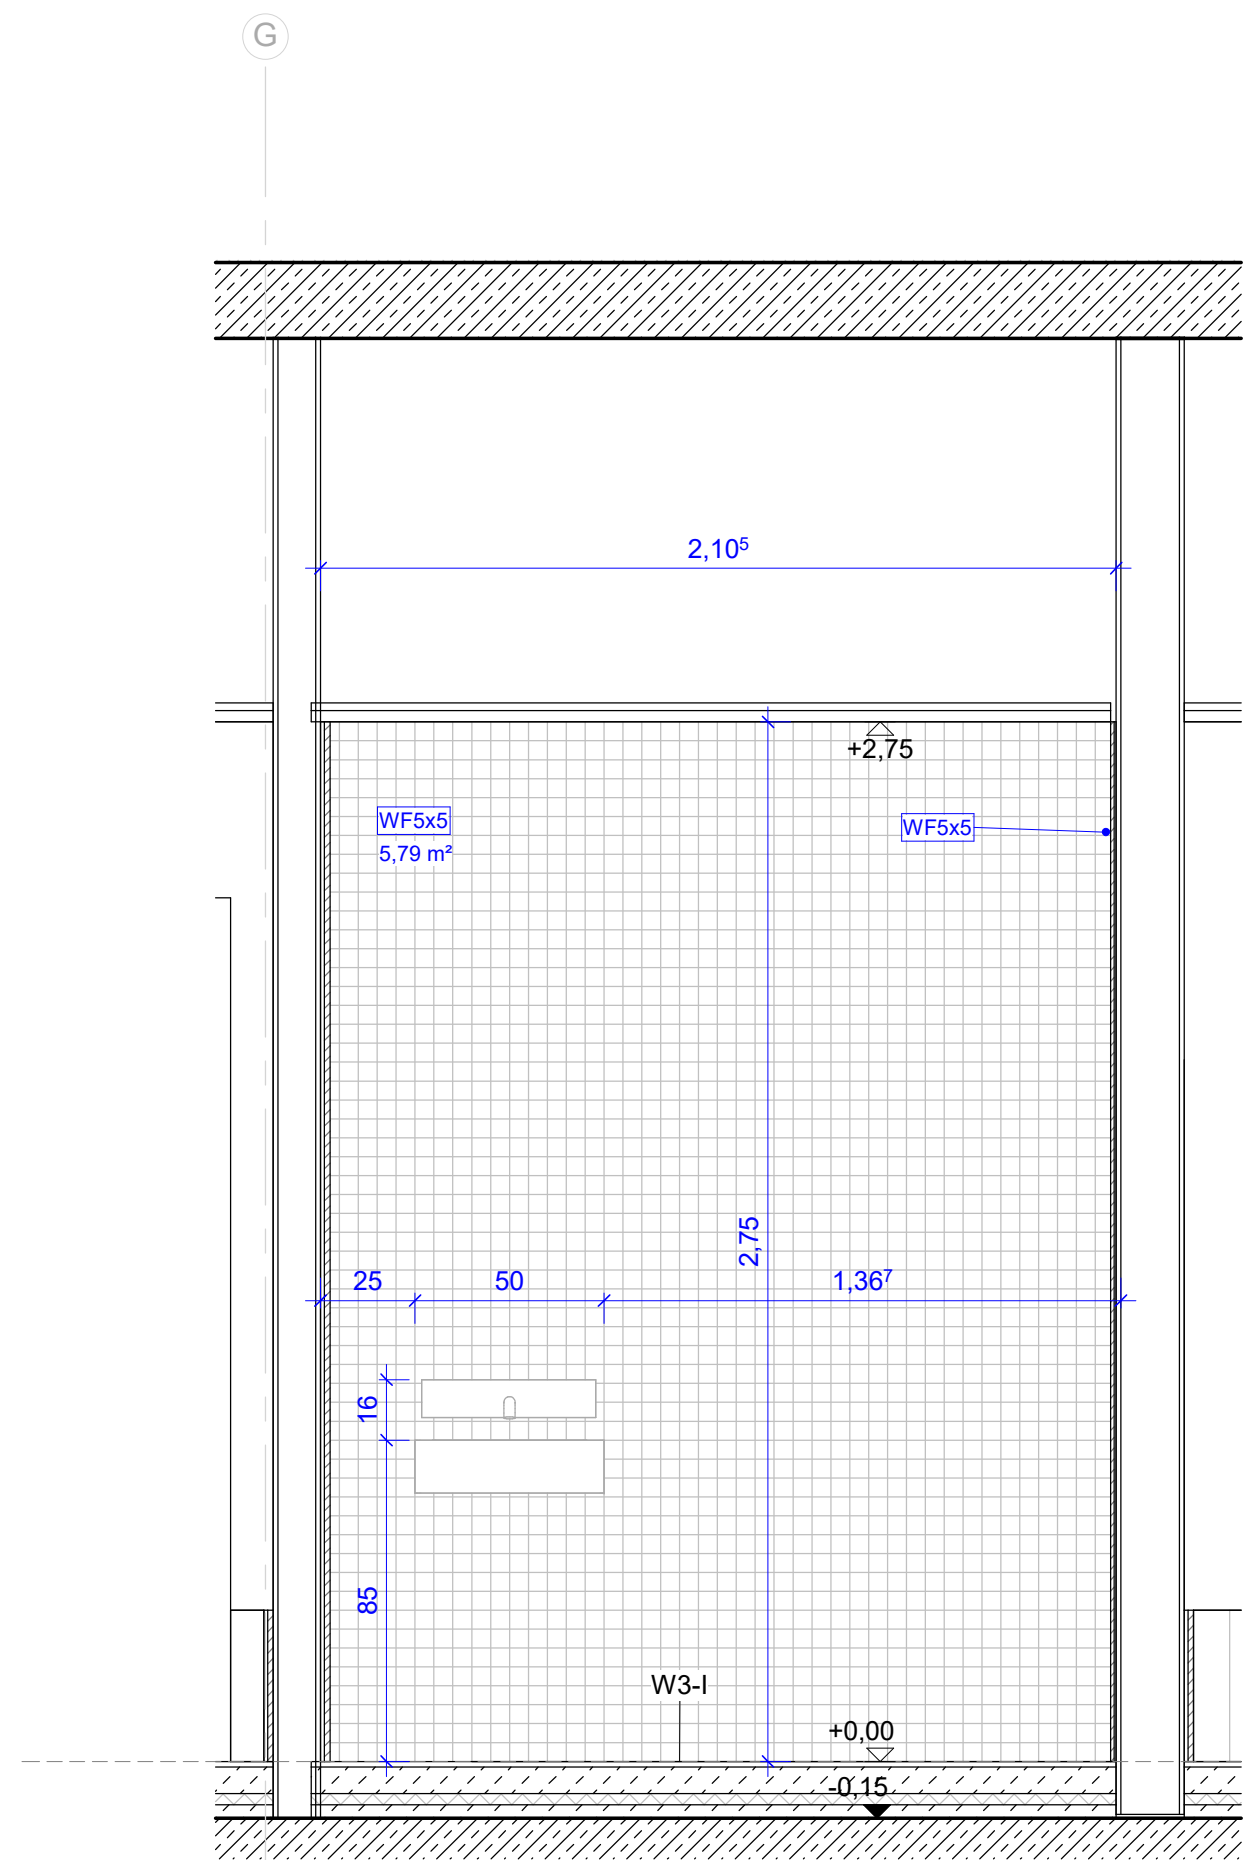


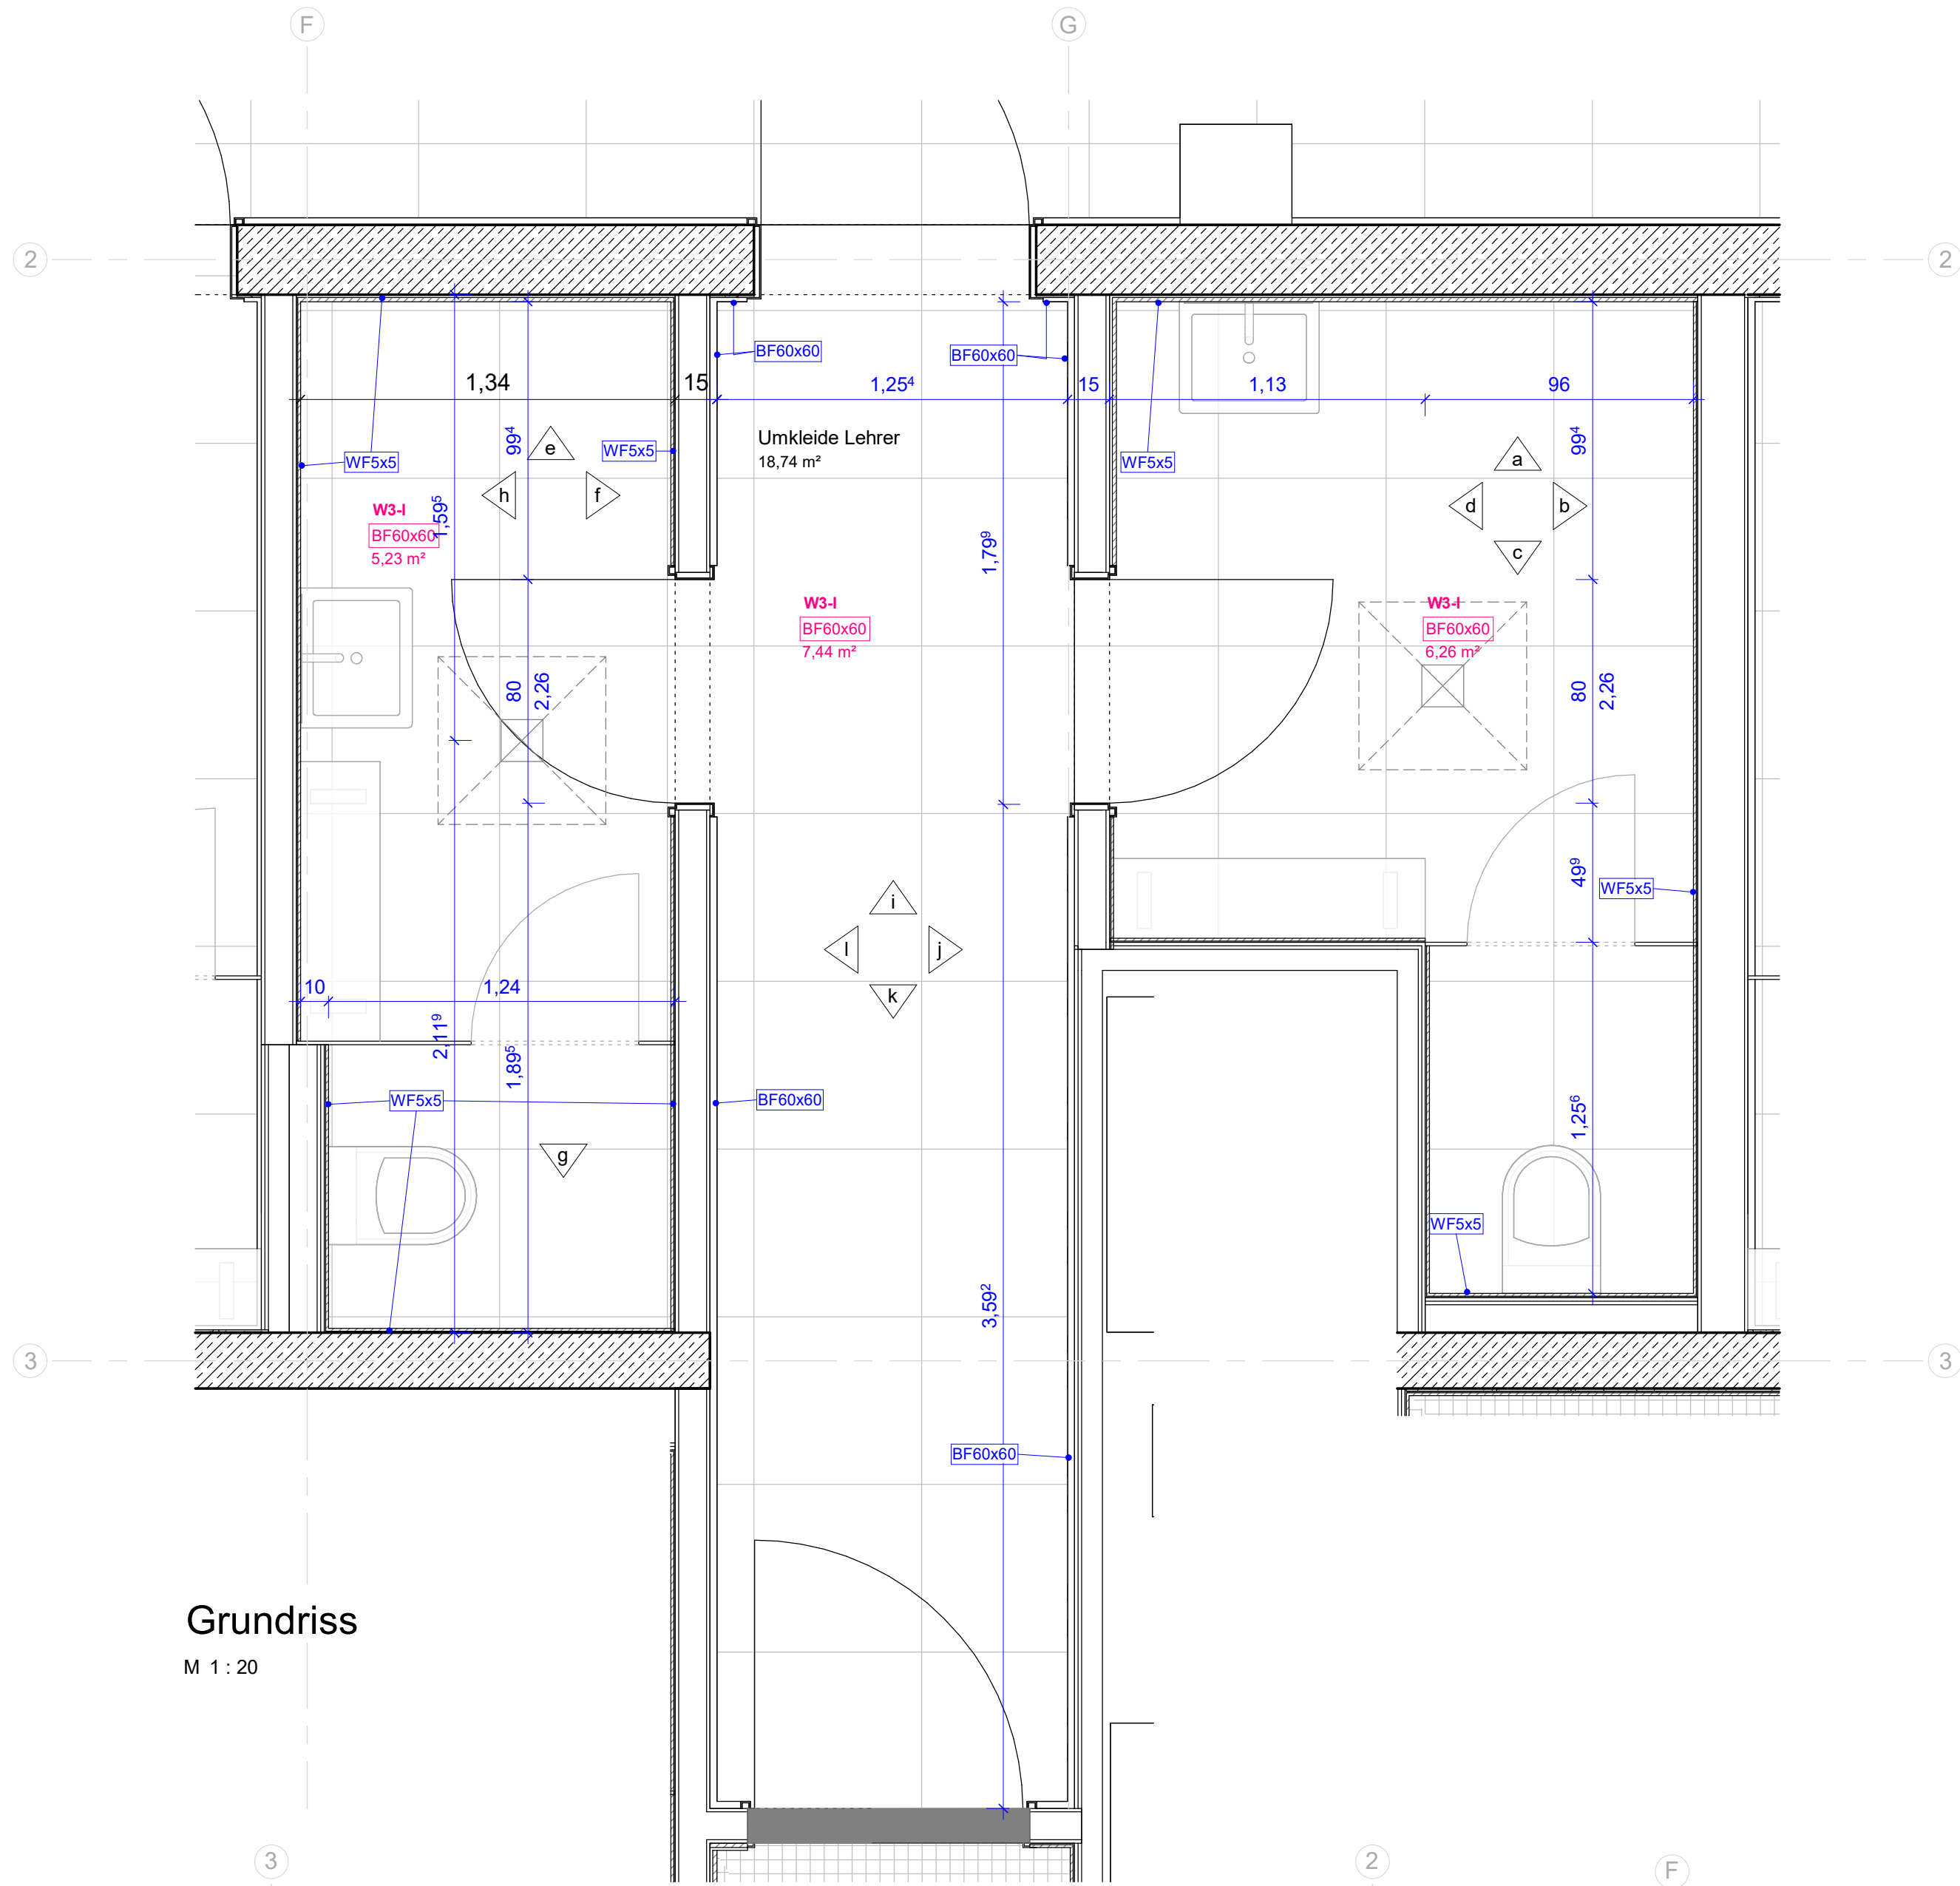

BAUVORHABEN:
**Neubau Schwimmhalle an der
Max-Ulrich-Drechsel
Realschule Regentstuf**

BAUHER:
Landkreis Regensburg
Altmtstraße 3
D- 93059 Regensburg

GEMEINDE: Regentstuf

Fläch-Nr.: 8197

H: 0.00 = +362.45m ü. NN+2016

Legende

Wände

WF10x20-1

z.B. Agrob Buchthal
10 x 20 cm Smalto Mint (glasiert)

WF10x20-2

z.B. Agrob Buchthal
Plural Neutral 10
10x20 cm Art.-Nr. 712-2120H

WF5x5

z.B. Agrob Buchthal
5x5 (30x30) Stein Grau Hell

WF30x60

z.B. Agrob Buchthal
Ascona 30x60cm pearl rekt.-430721H

Sockel / Boden

BF5x5

z.B. Agrob Buchthal Ascona Pearl
Mosaikfliese 5x5 R10/B Art.-Nr. 430701H

BF60x60

z.B. Agrob Buchthal
Area Pro 60x60cm sandweiß

BF30x60

z.B. Agrob Buchthal Emotion gray-brown
R11 B30x60cm

W1-I
W2-I
W3-I

Wassereingriffsklasse

Rinne

Bodeneinlauf 60x60 mit Gefälle

00	26.03.2026	Erstellt	
REV.	DATUM	ÄNDERUNG/SINHALT	GEZ.

PLANNAME
1.04 Umkleide Lehrer

MASSSTAB	1 : 20	ERSTELLT	26.03.2026
GEZEICHNET	OL	DATUM	26.03.2026
GEPRÜFT	WG	DATUM	26.03.2026
PLANART	Ausführungsplanung	PROJEKTKÜRZEL	PROJEKTR.
		RST	060

PLANNUMMER
A06-0040-Av00 1.04 Umkleide Lehrer

CAD REF NAME: A06-0040-Av00 1.04 Umkleide Lehrer.dwg