




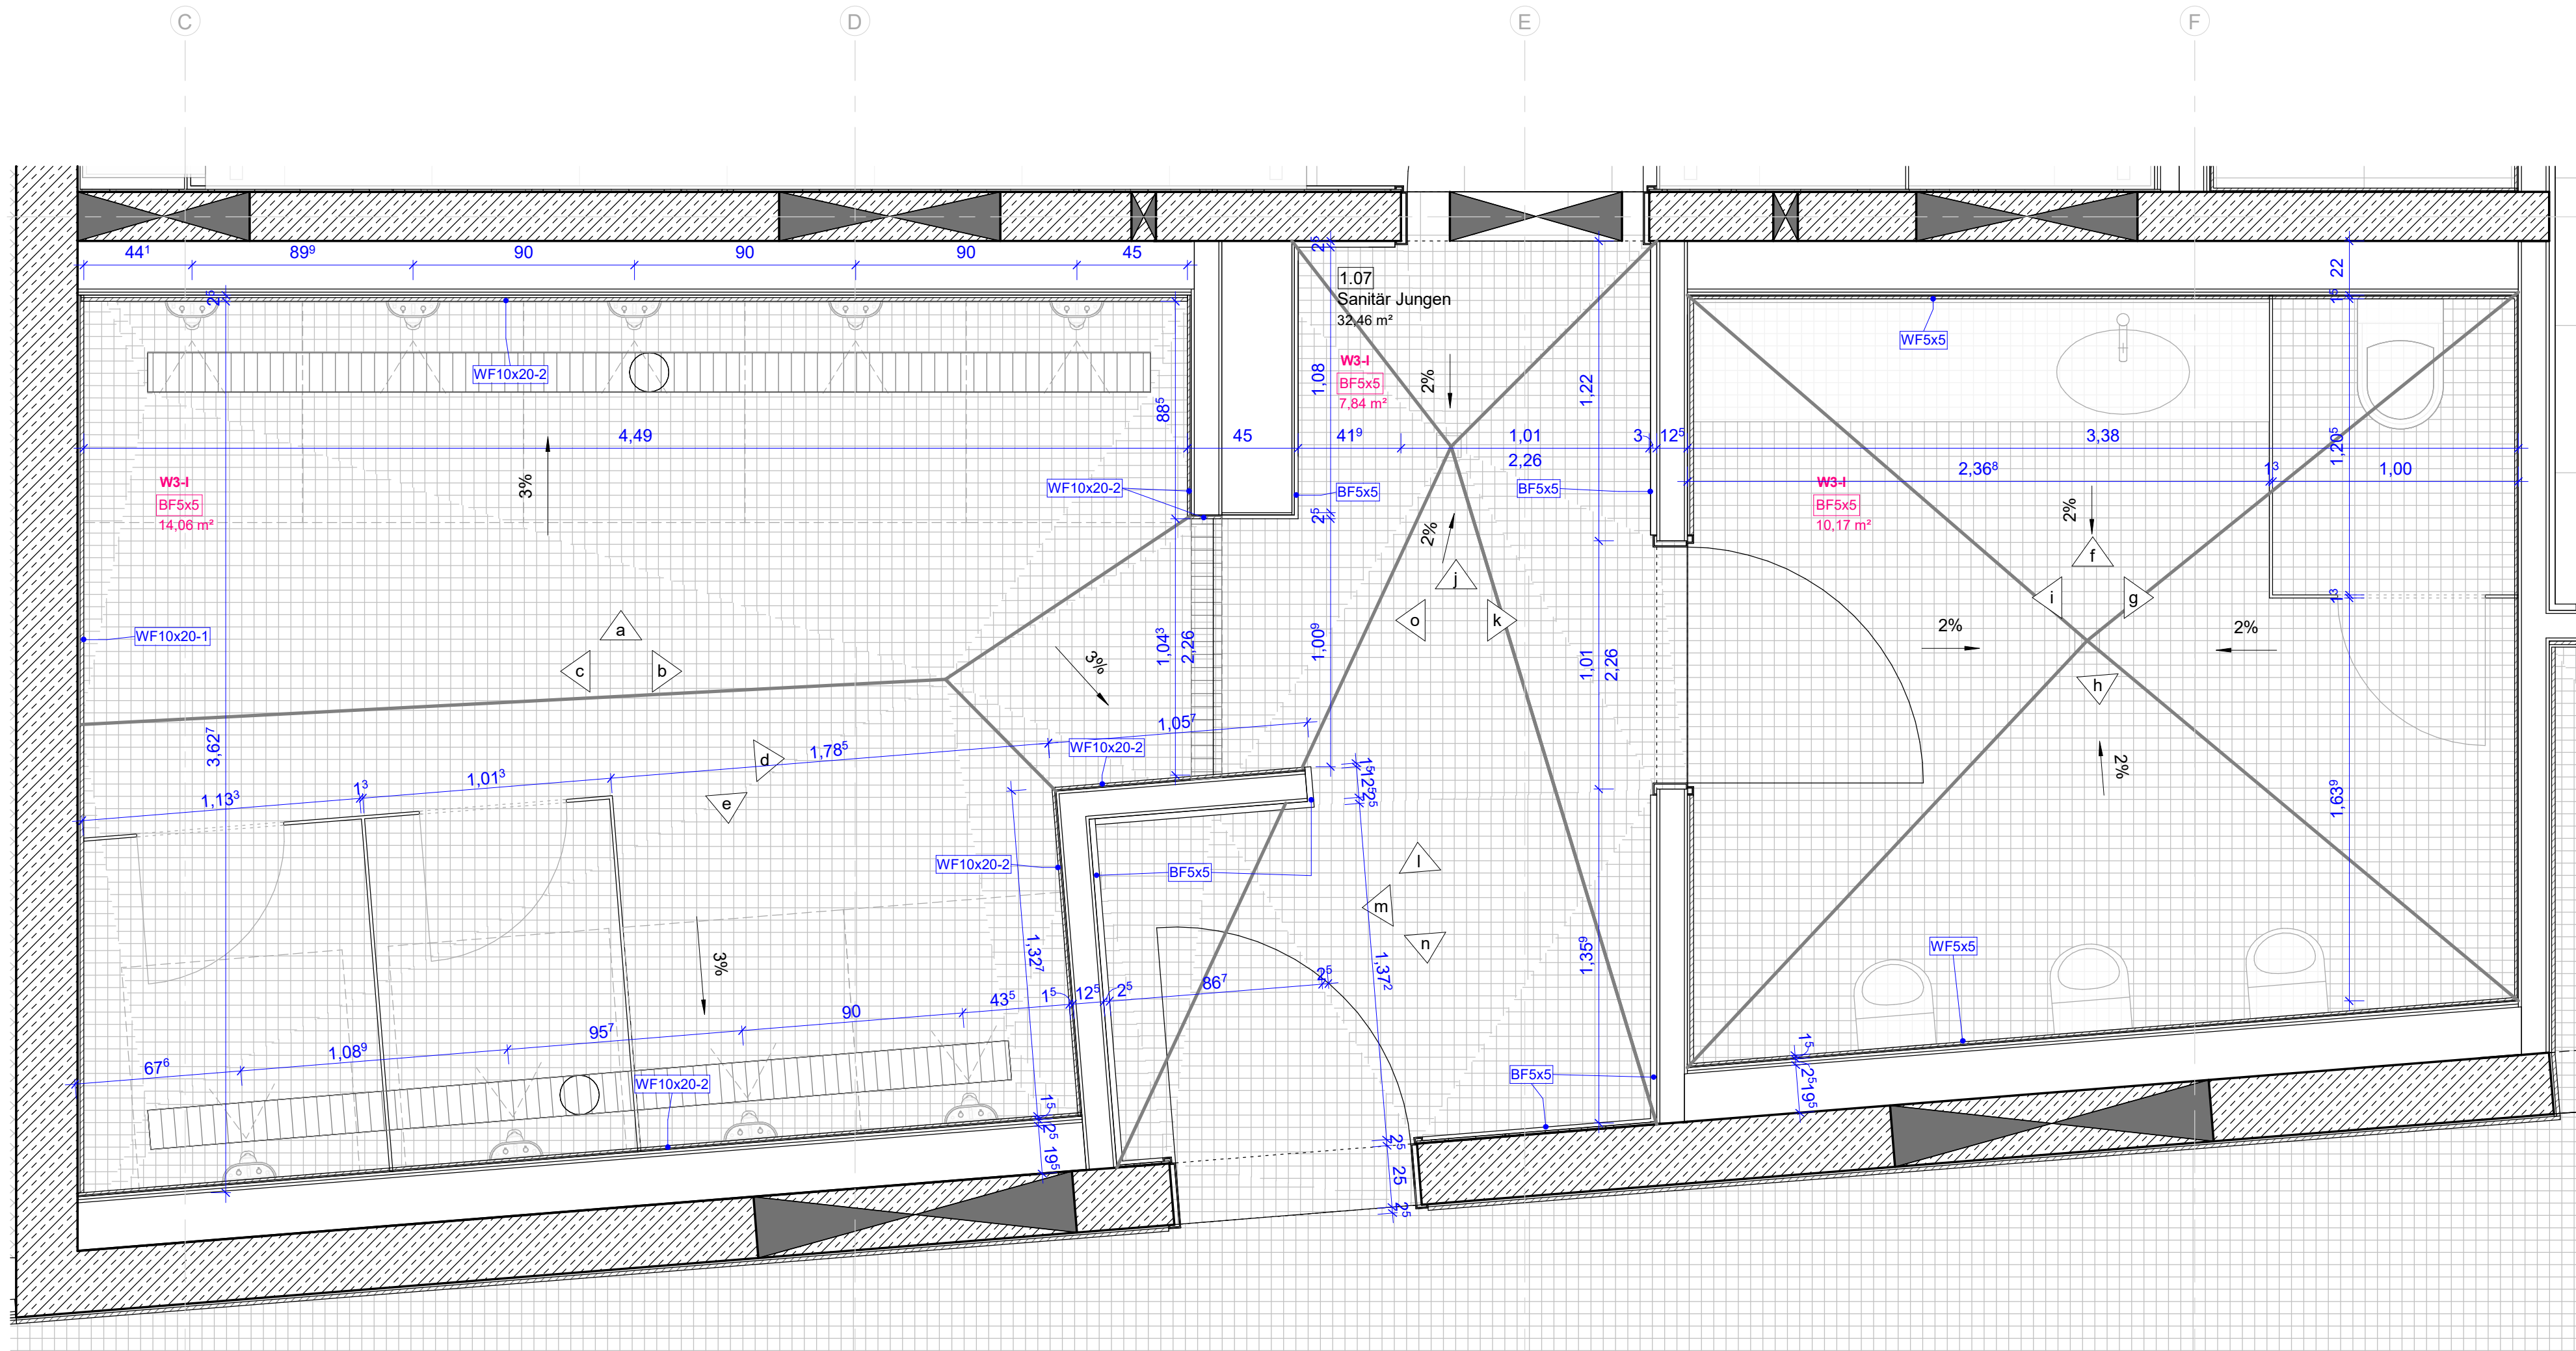


Grundriss
M 1 : 20

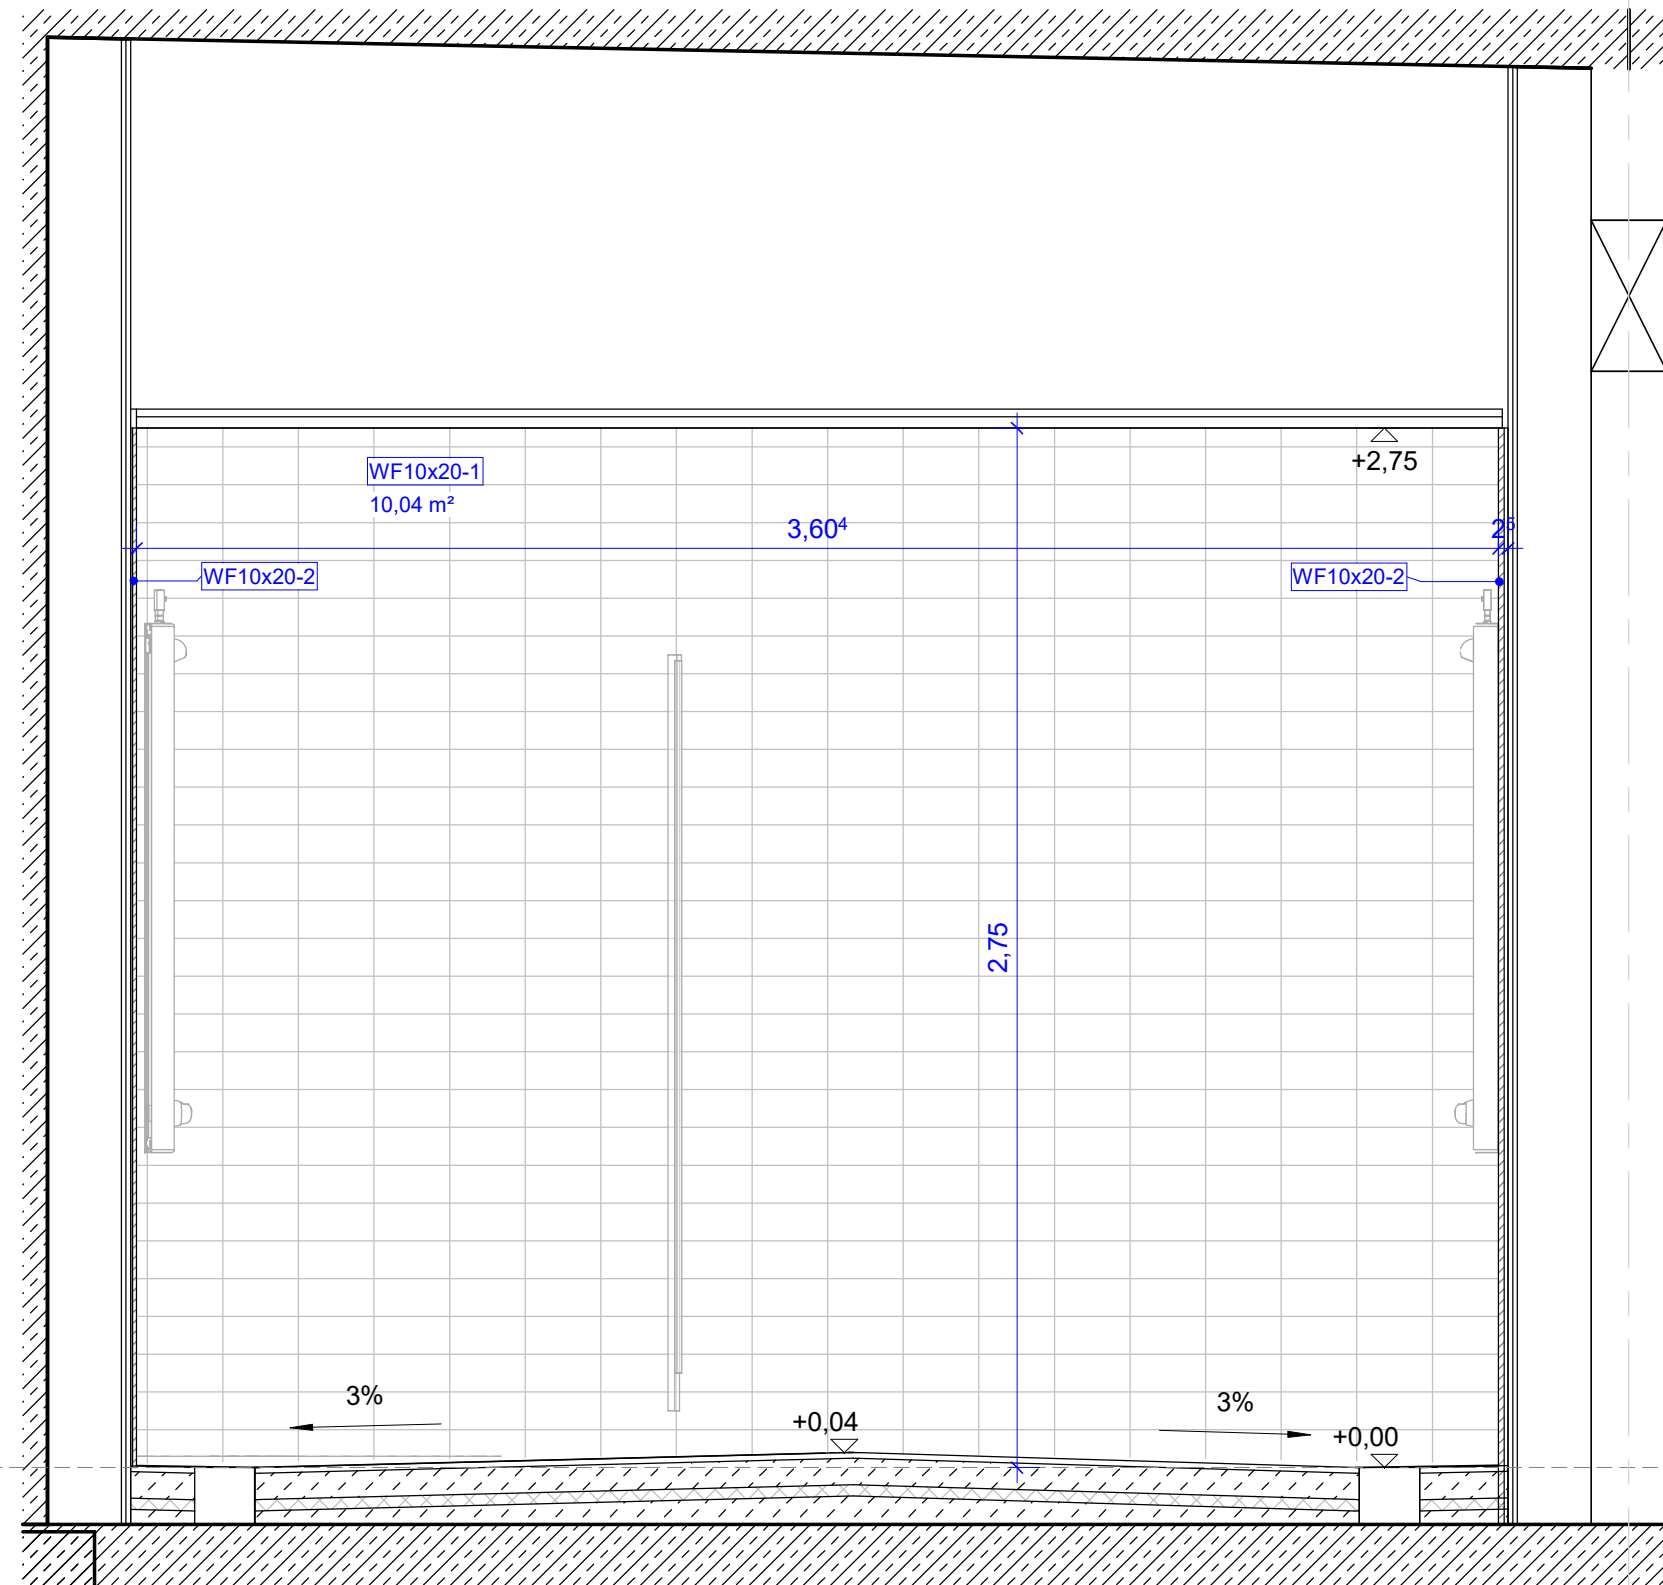


Ansicht c
M 1 : 20

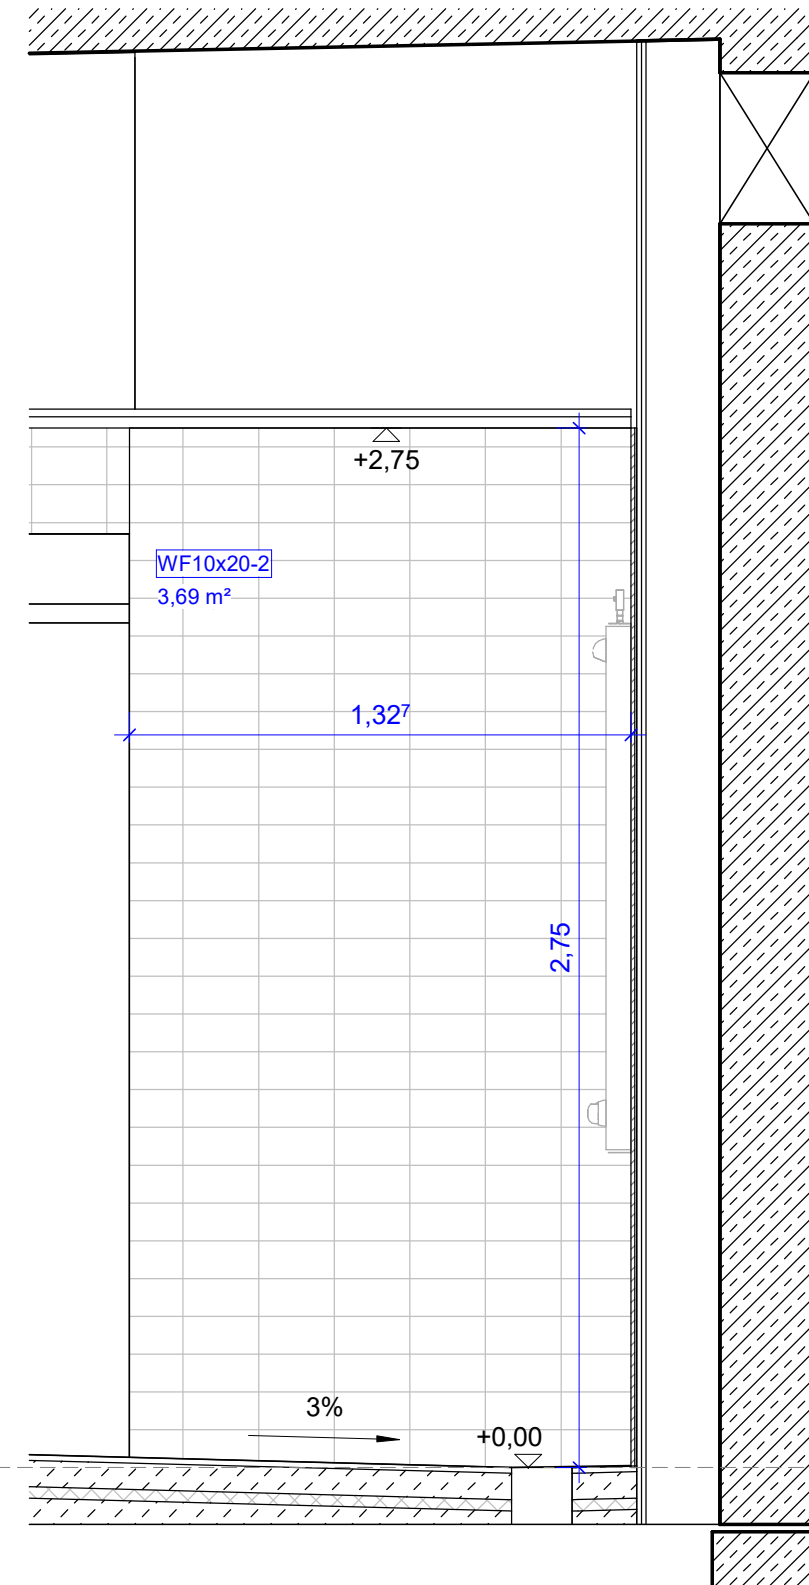


Ansicht d
M 1 : 20

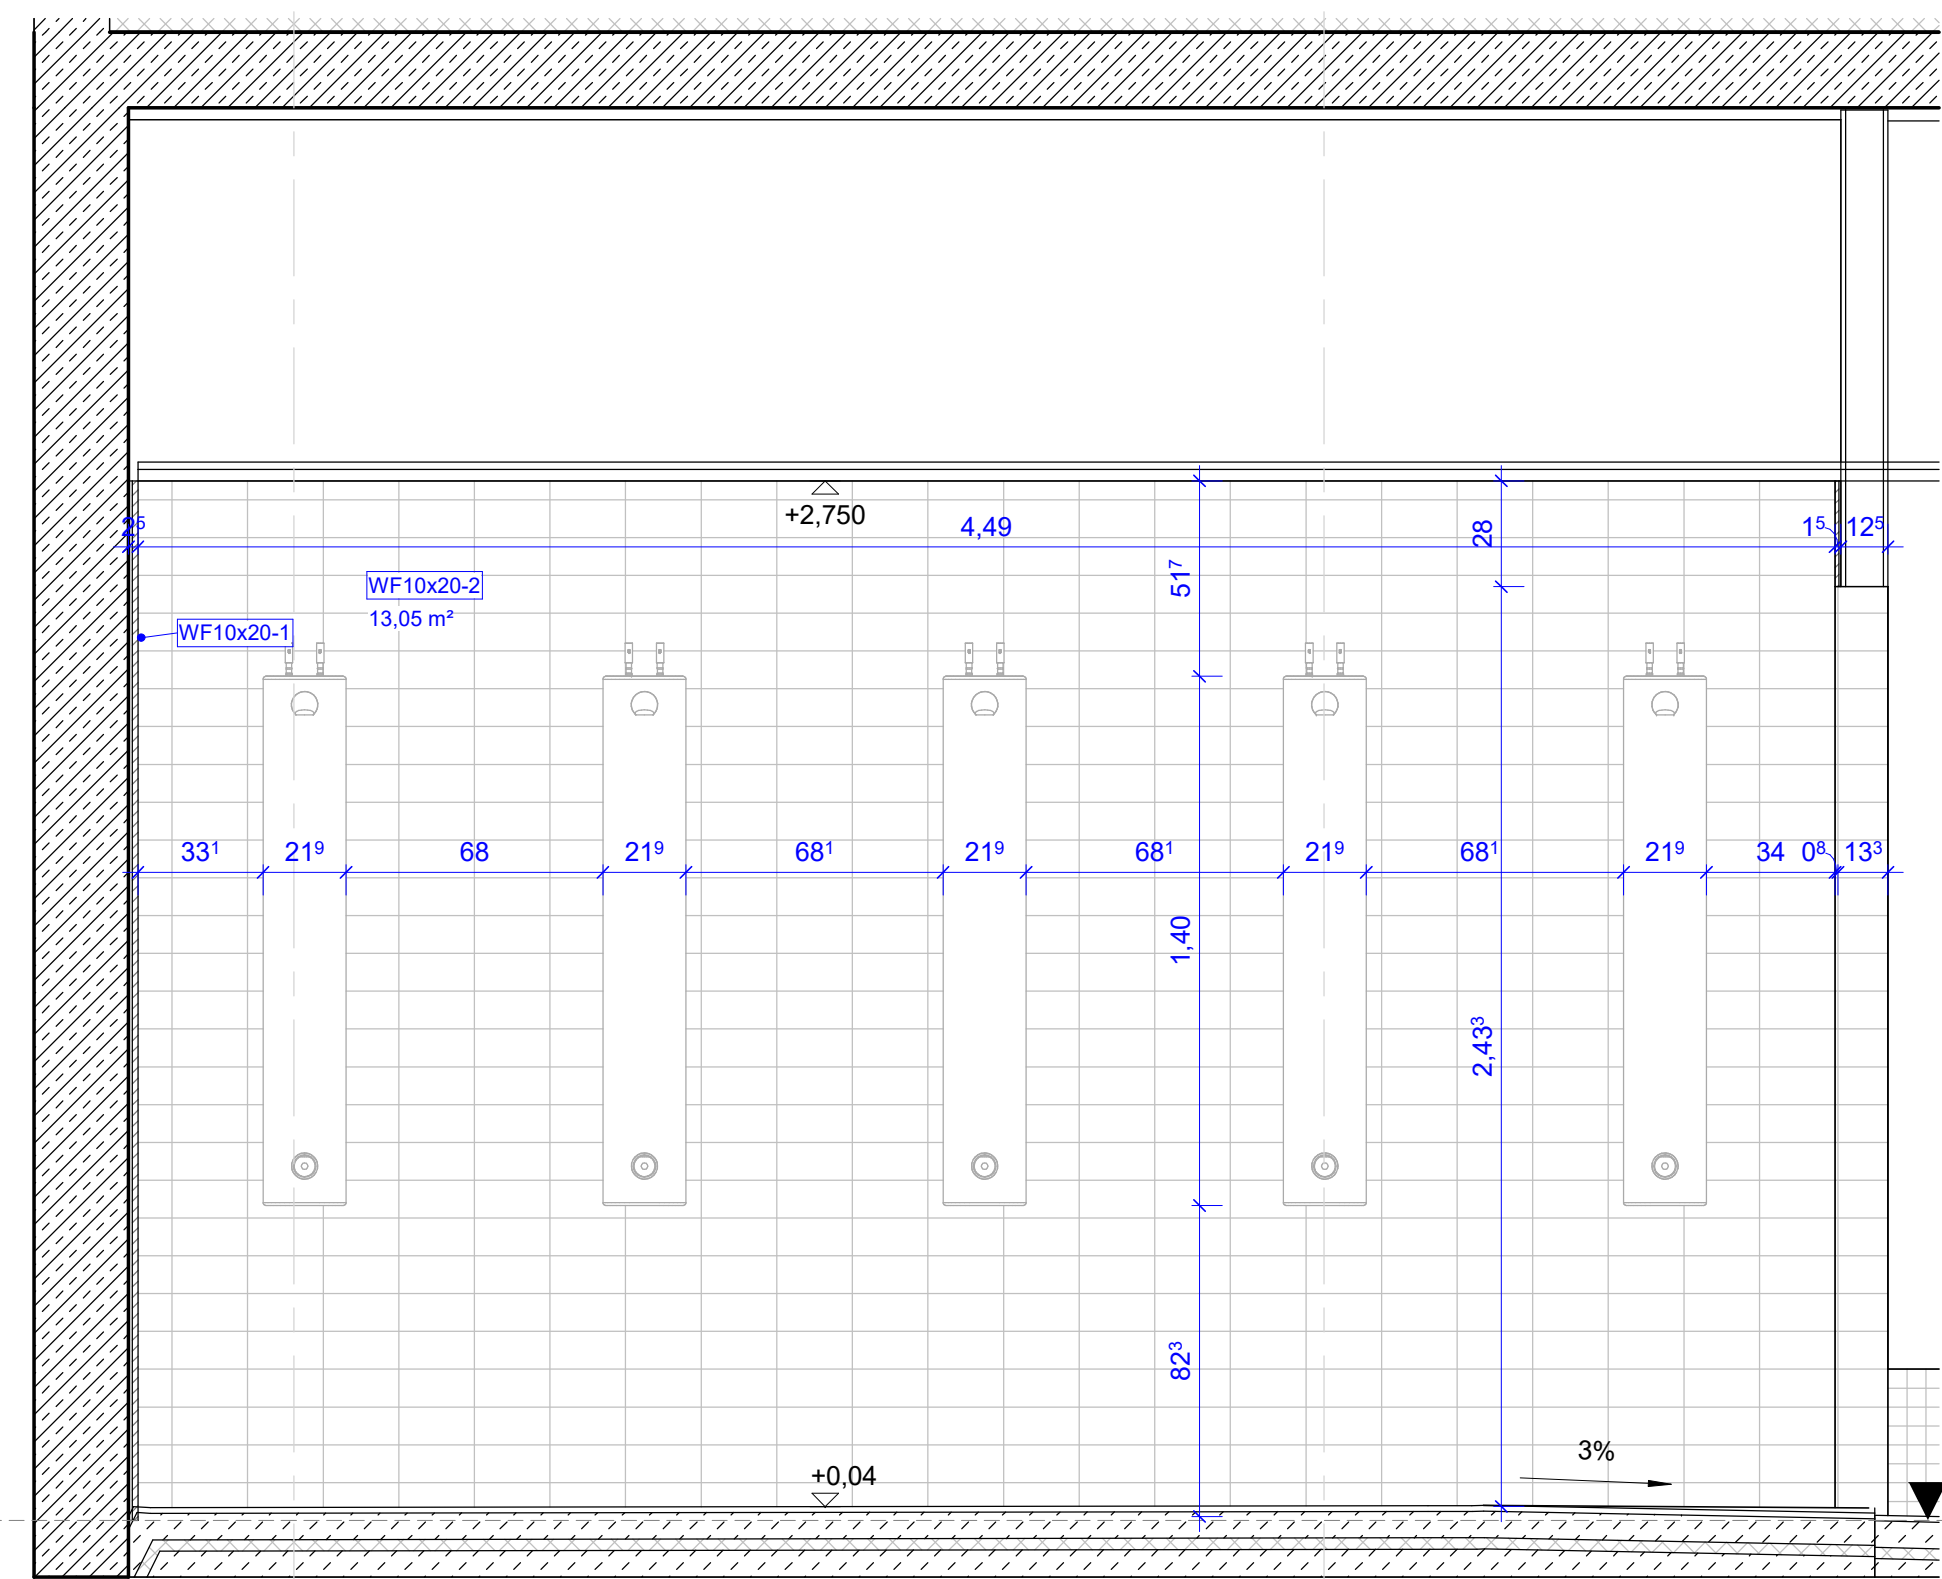


Ansicht a
M 1 : 20

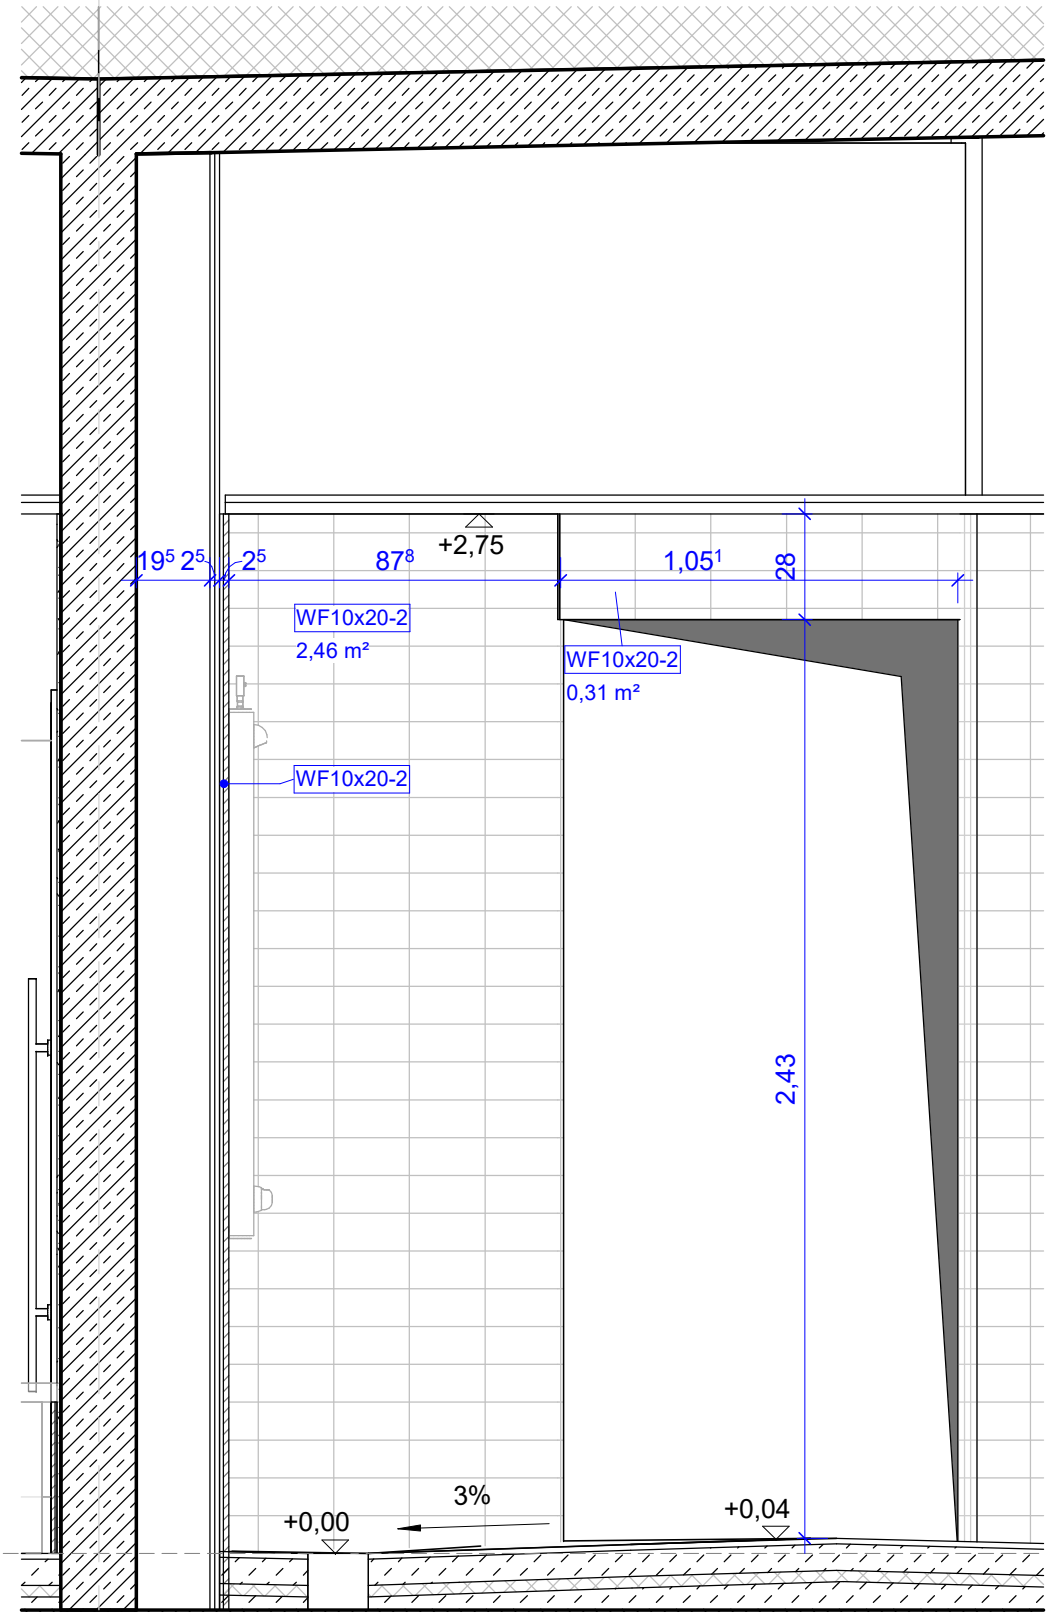


Ansicht b
M 1 : 20

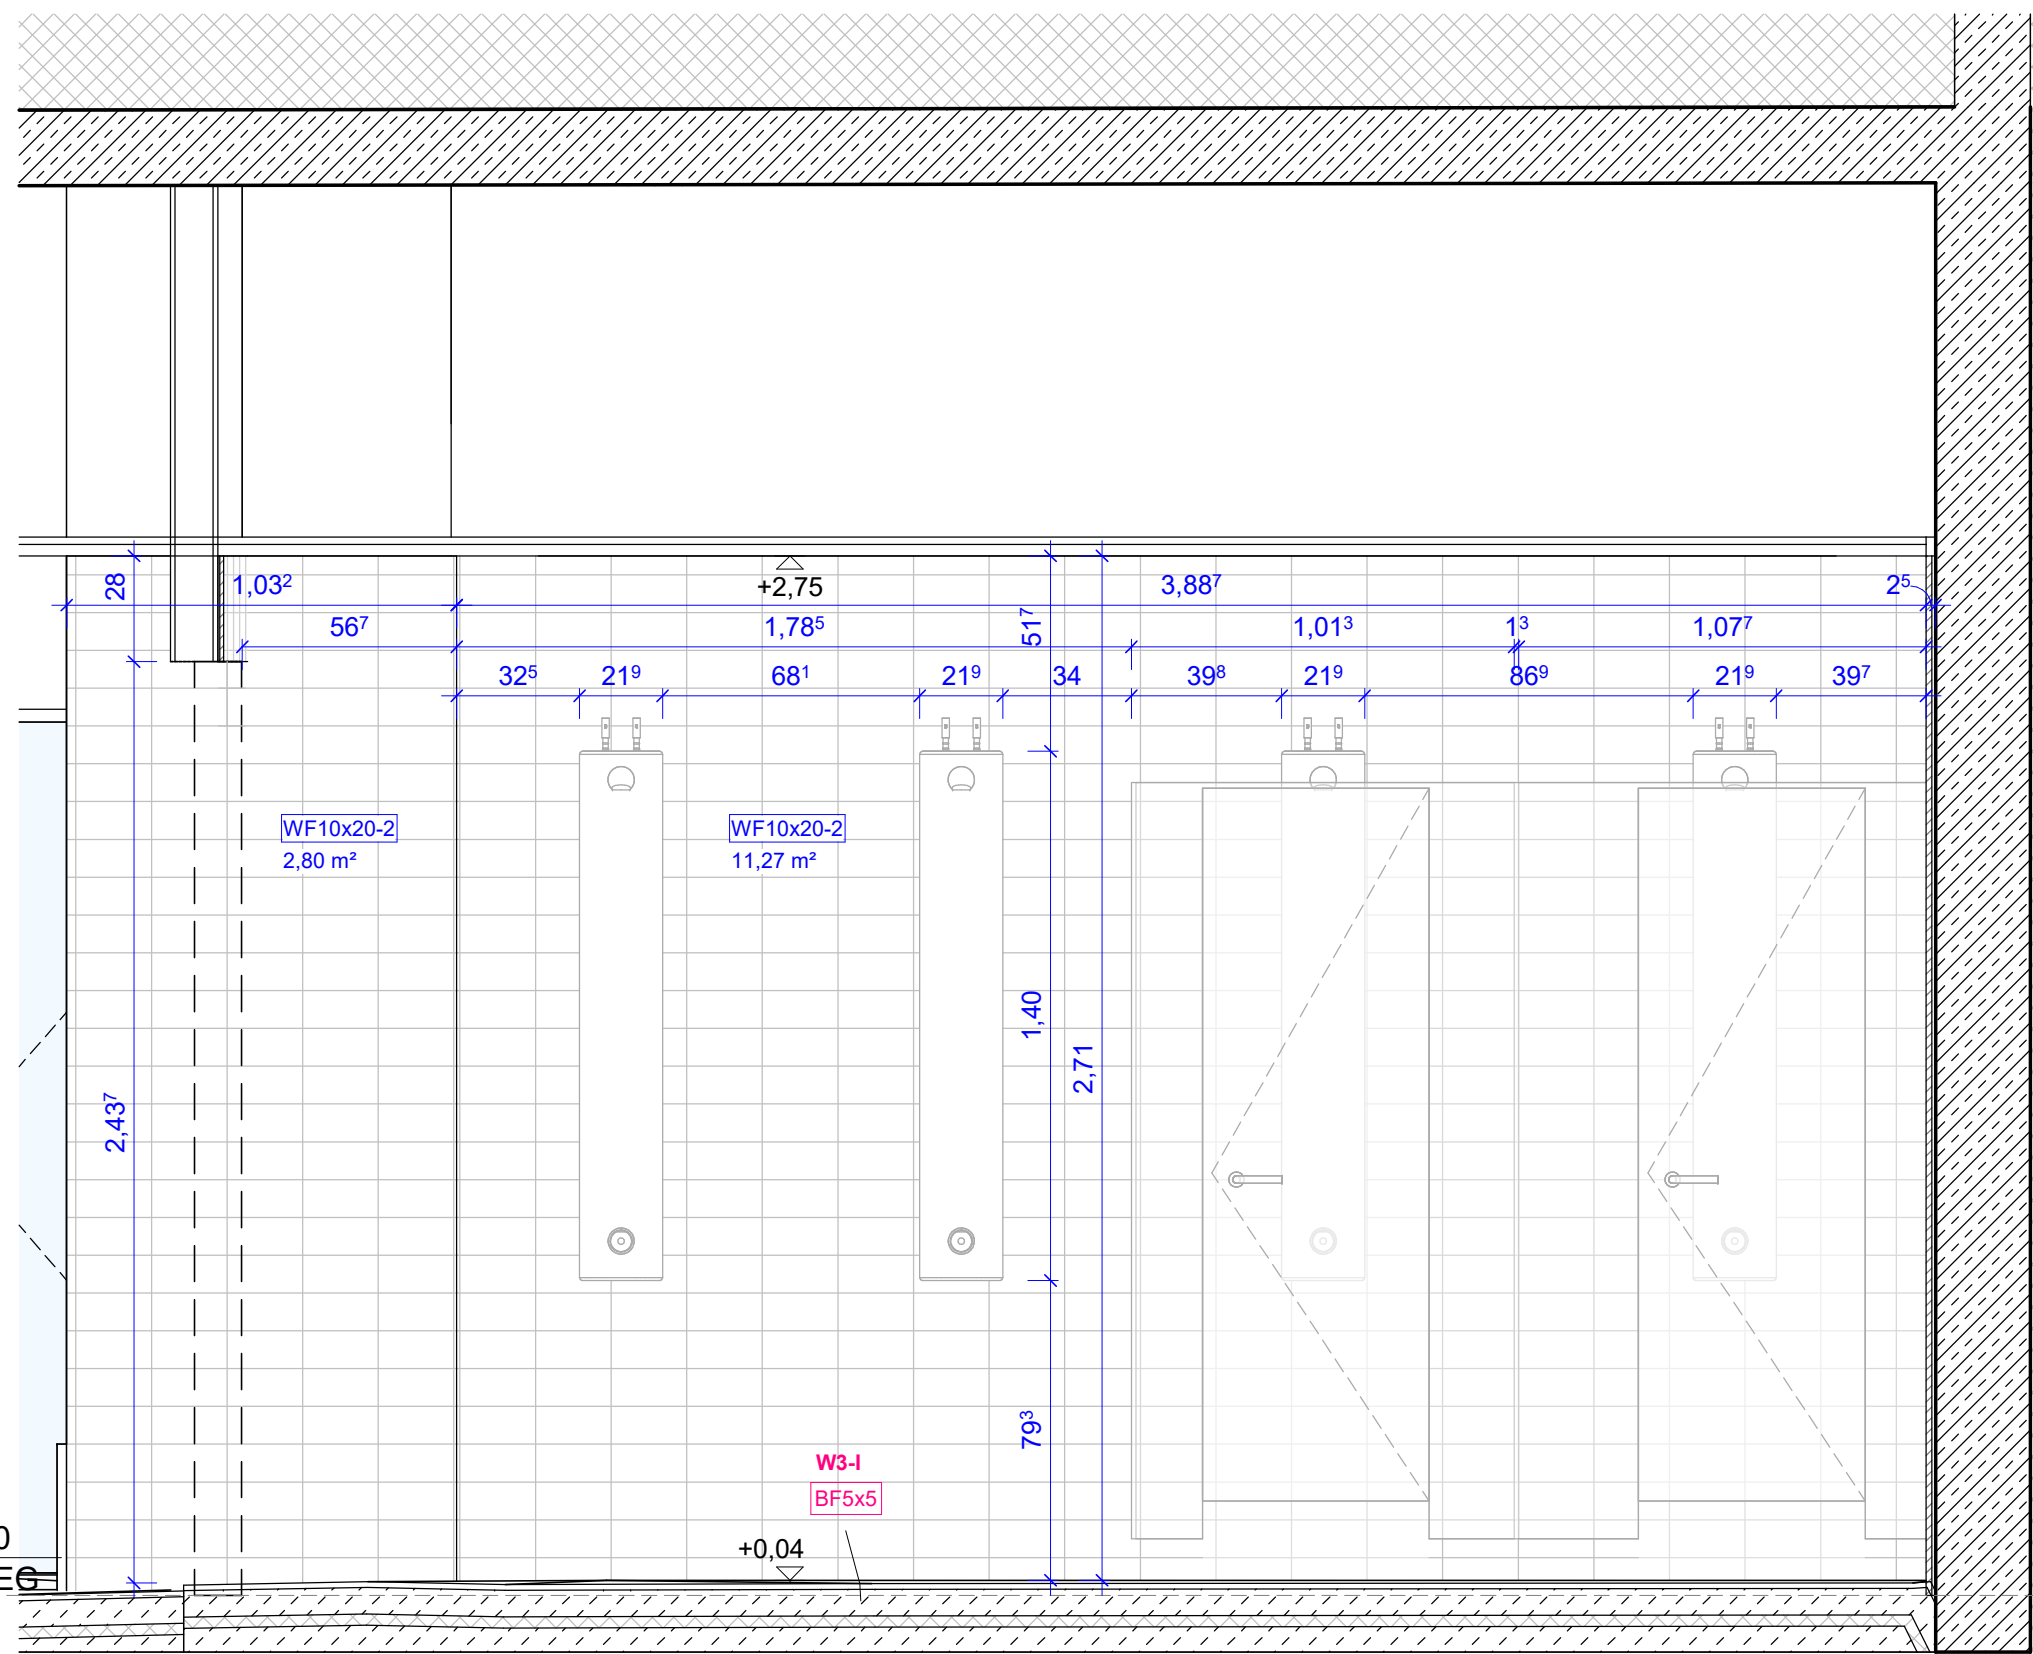


Ansicht e
M 1 : 20

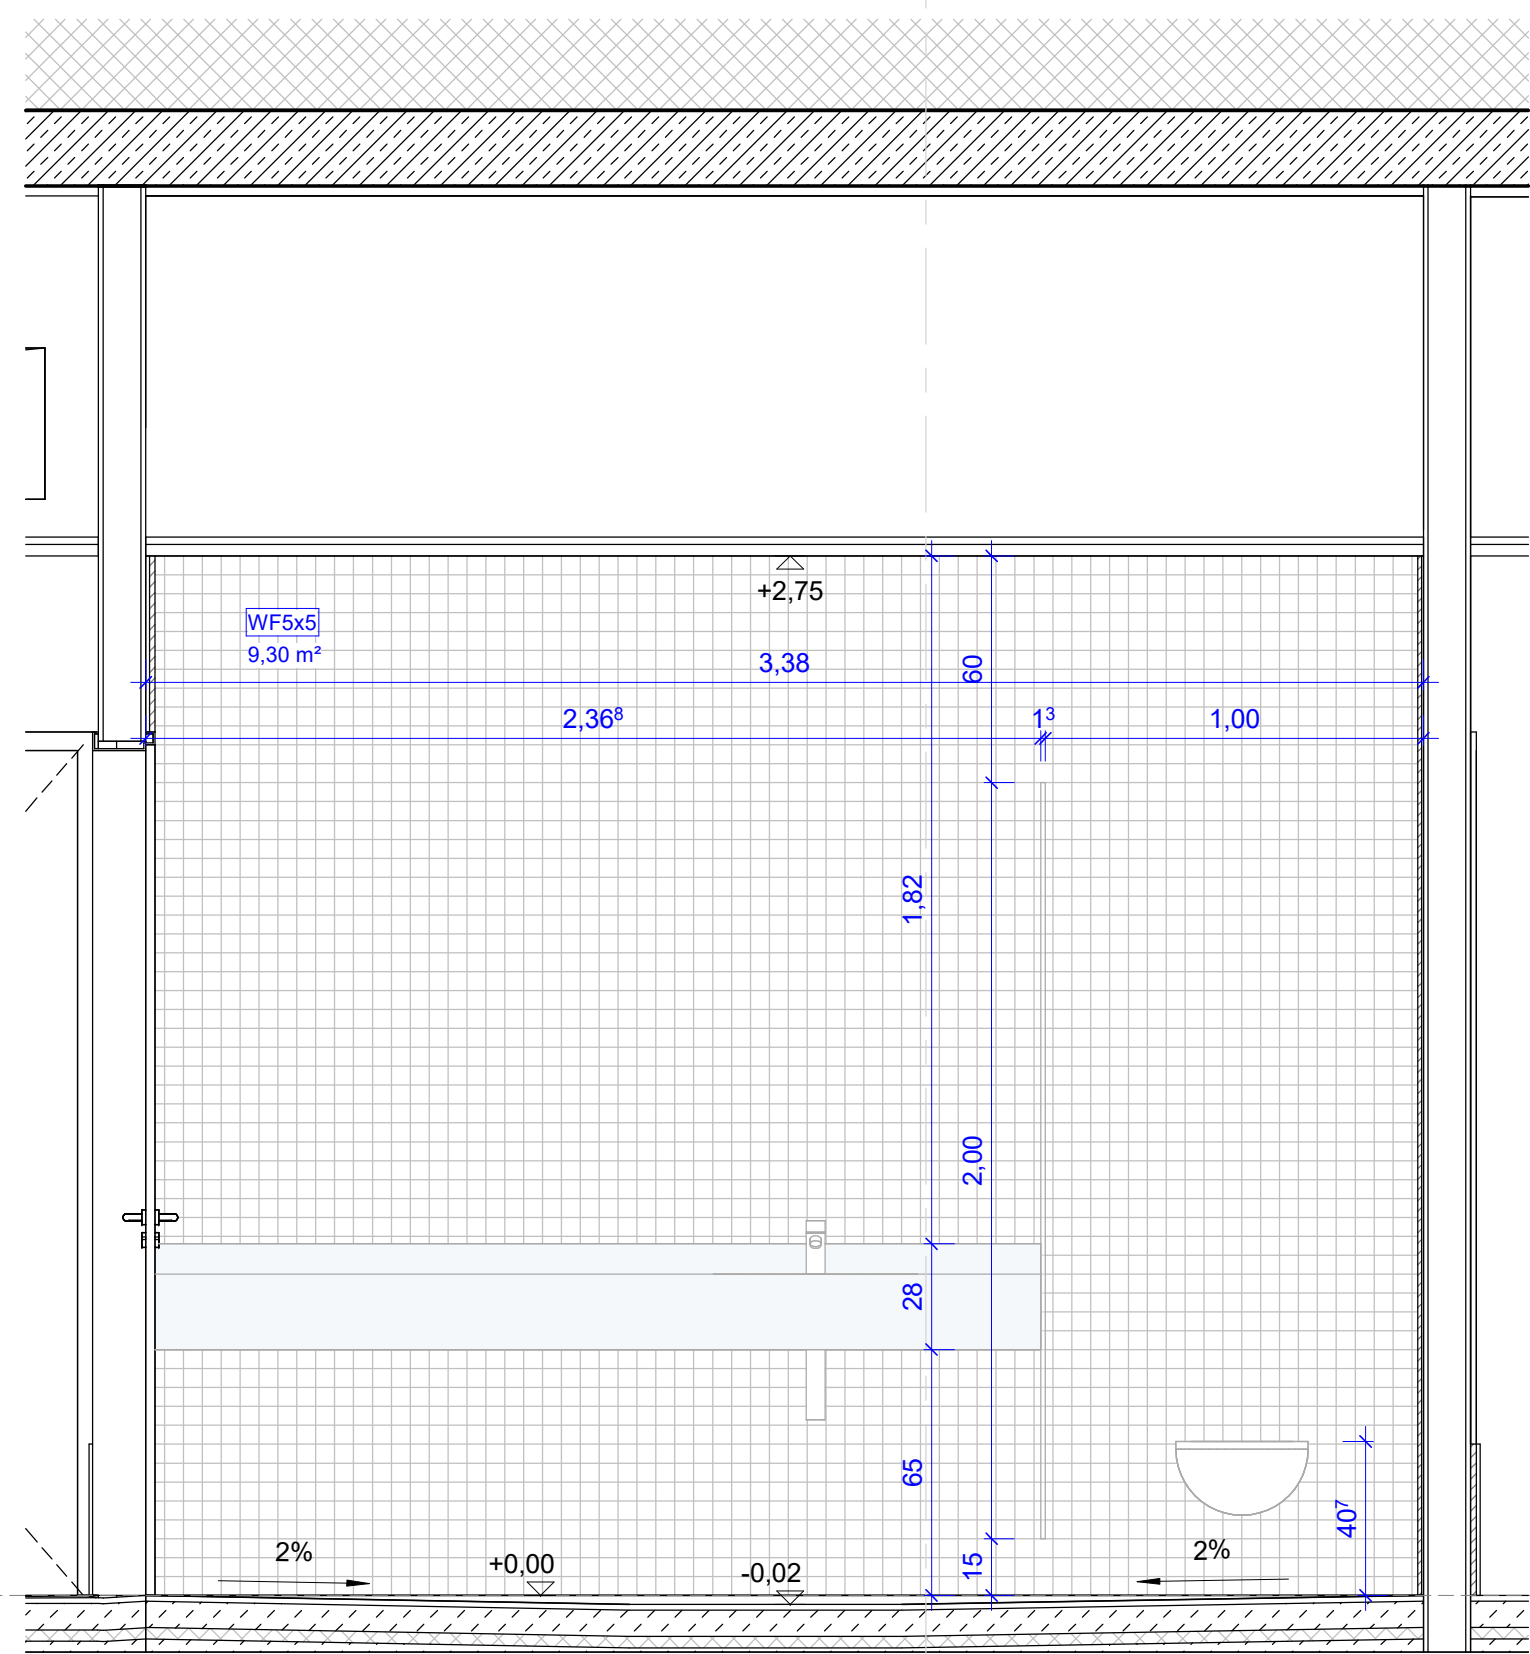


Ansicht f
M 1 : 20

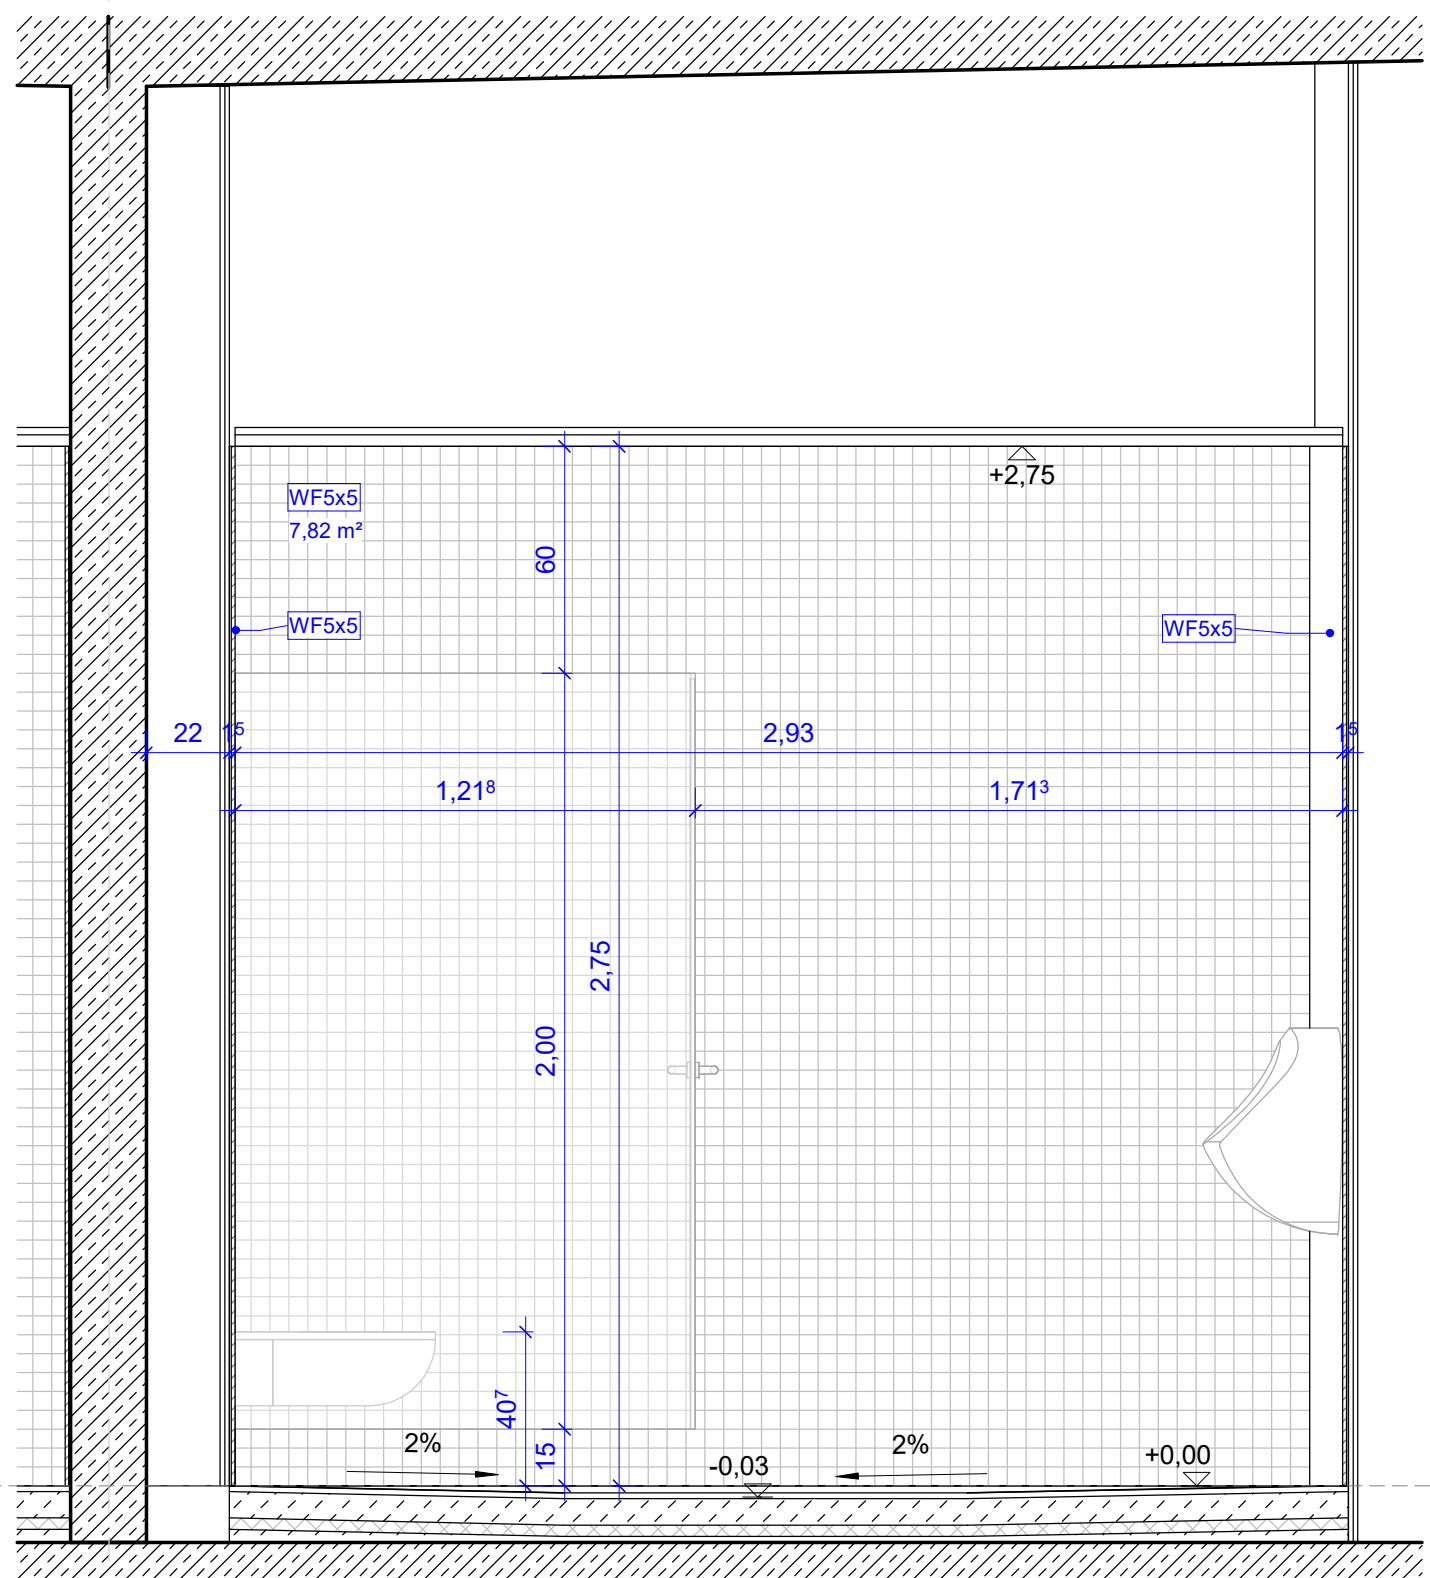

Ansicht g
M 1 : 20

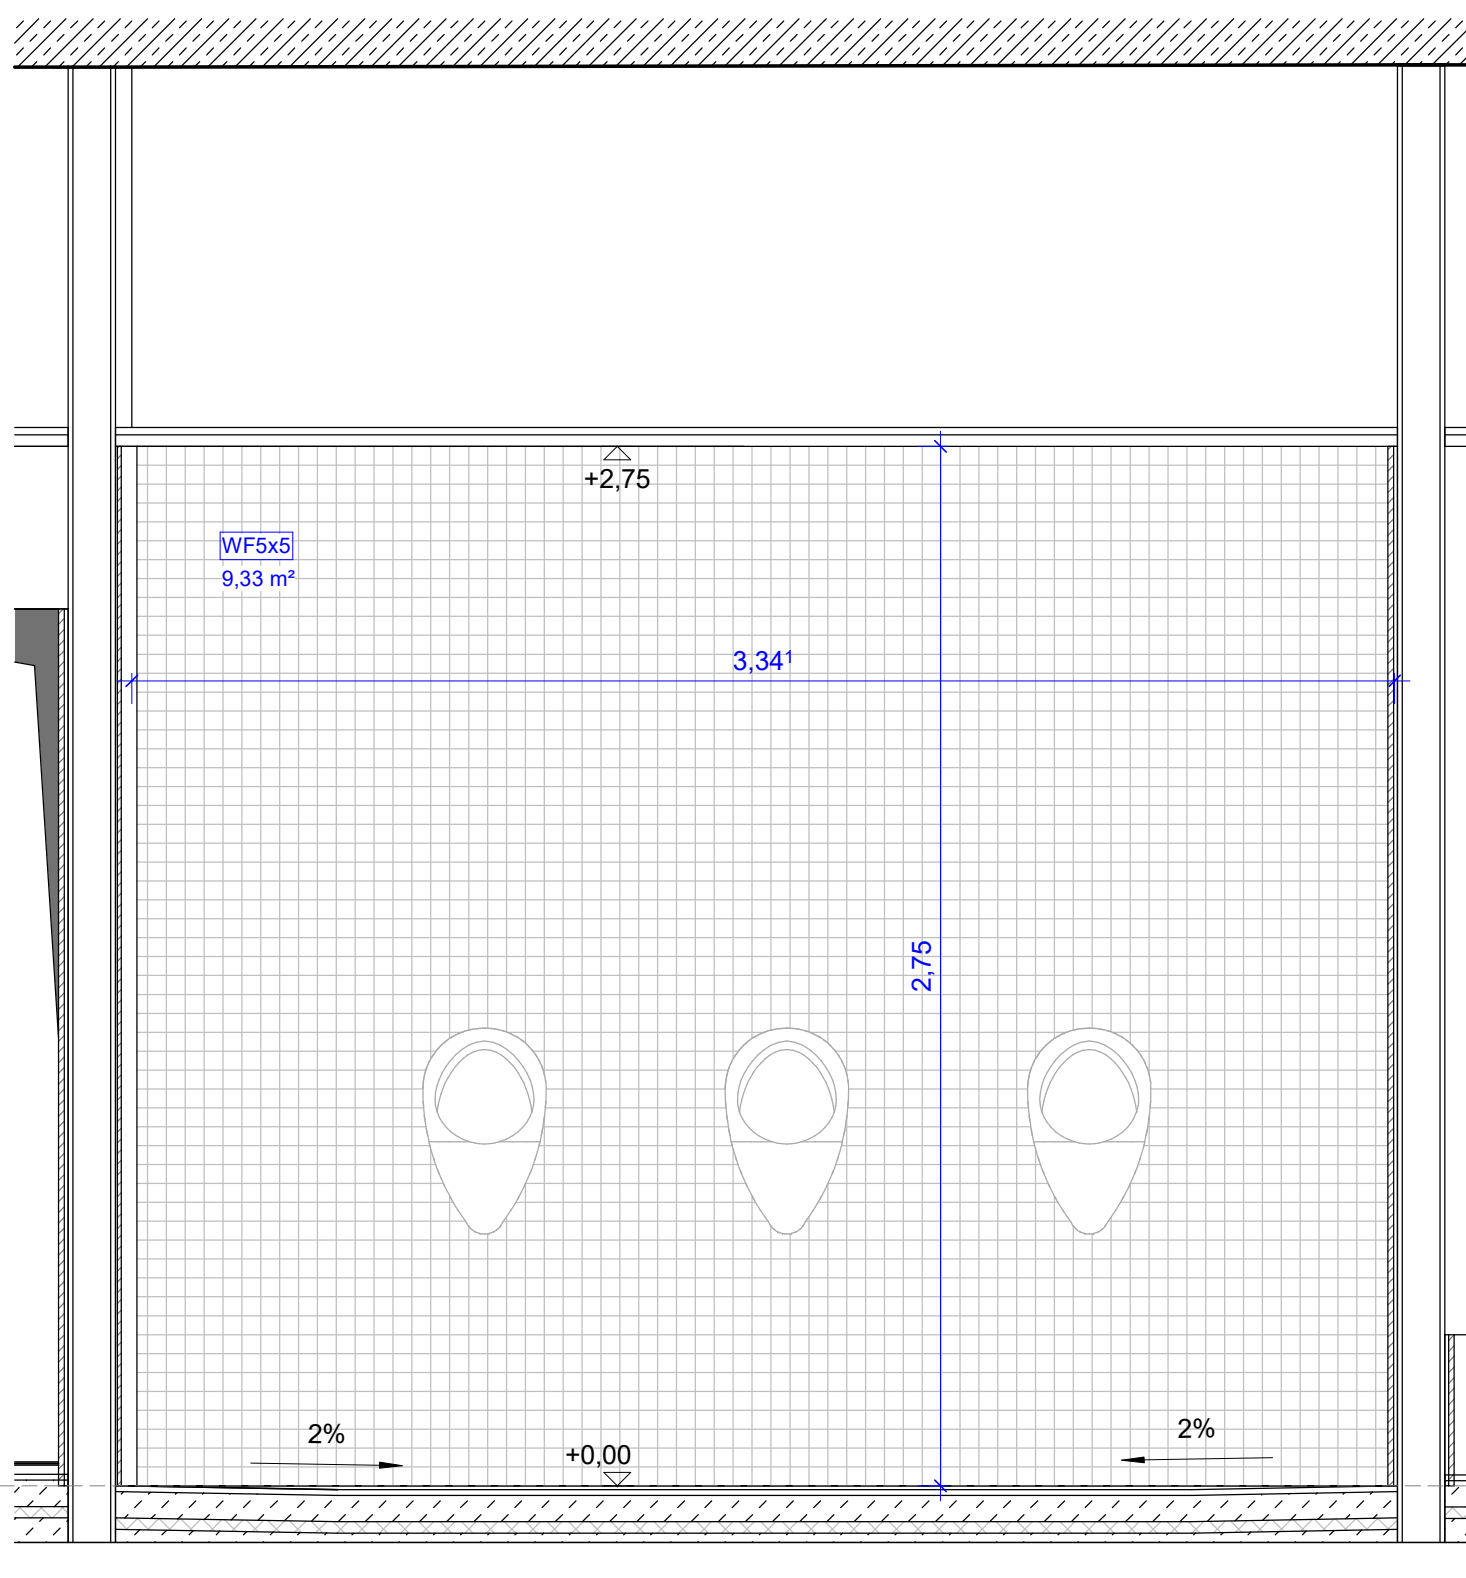

Ansicht h
M 1 : 20

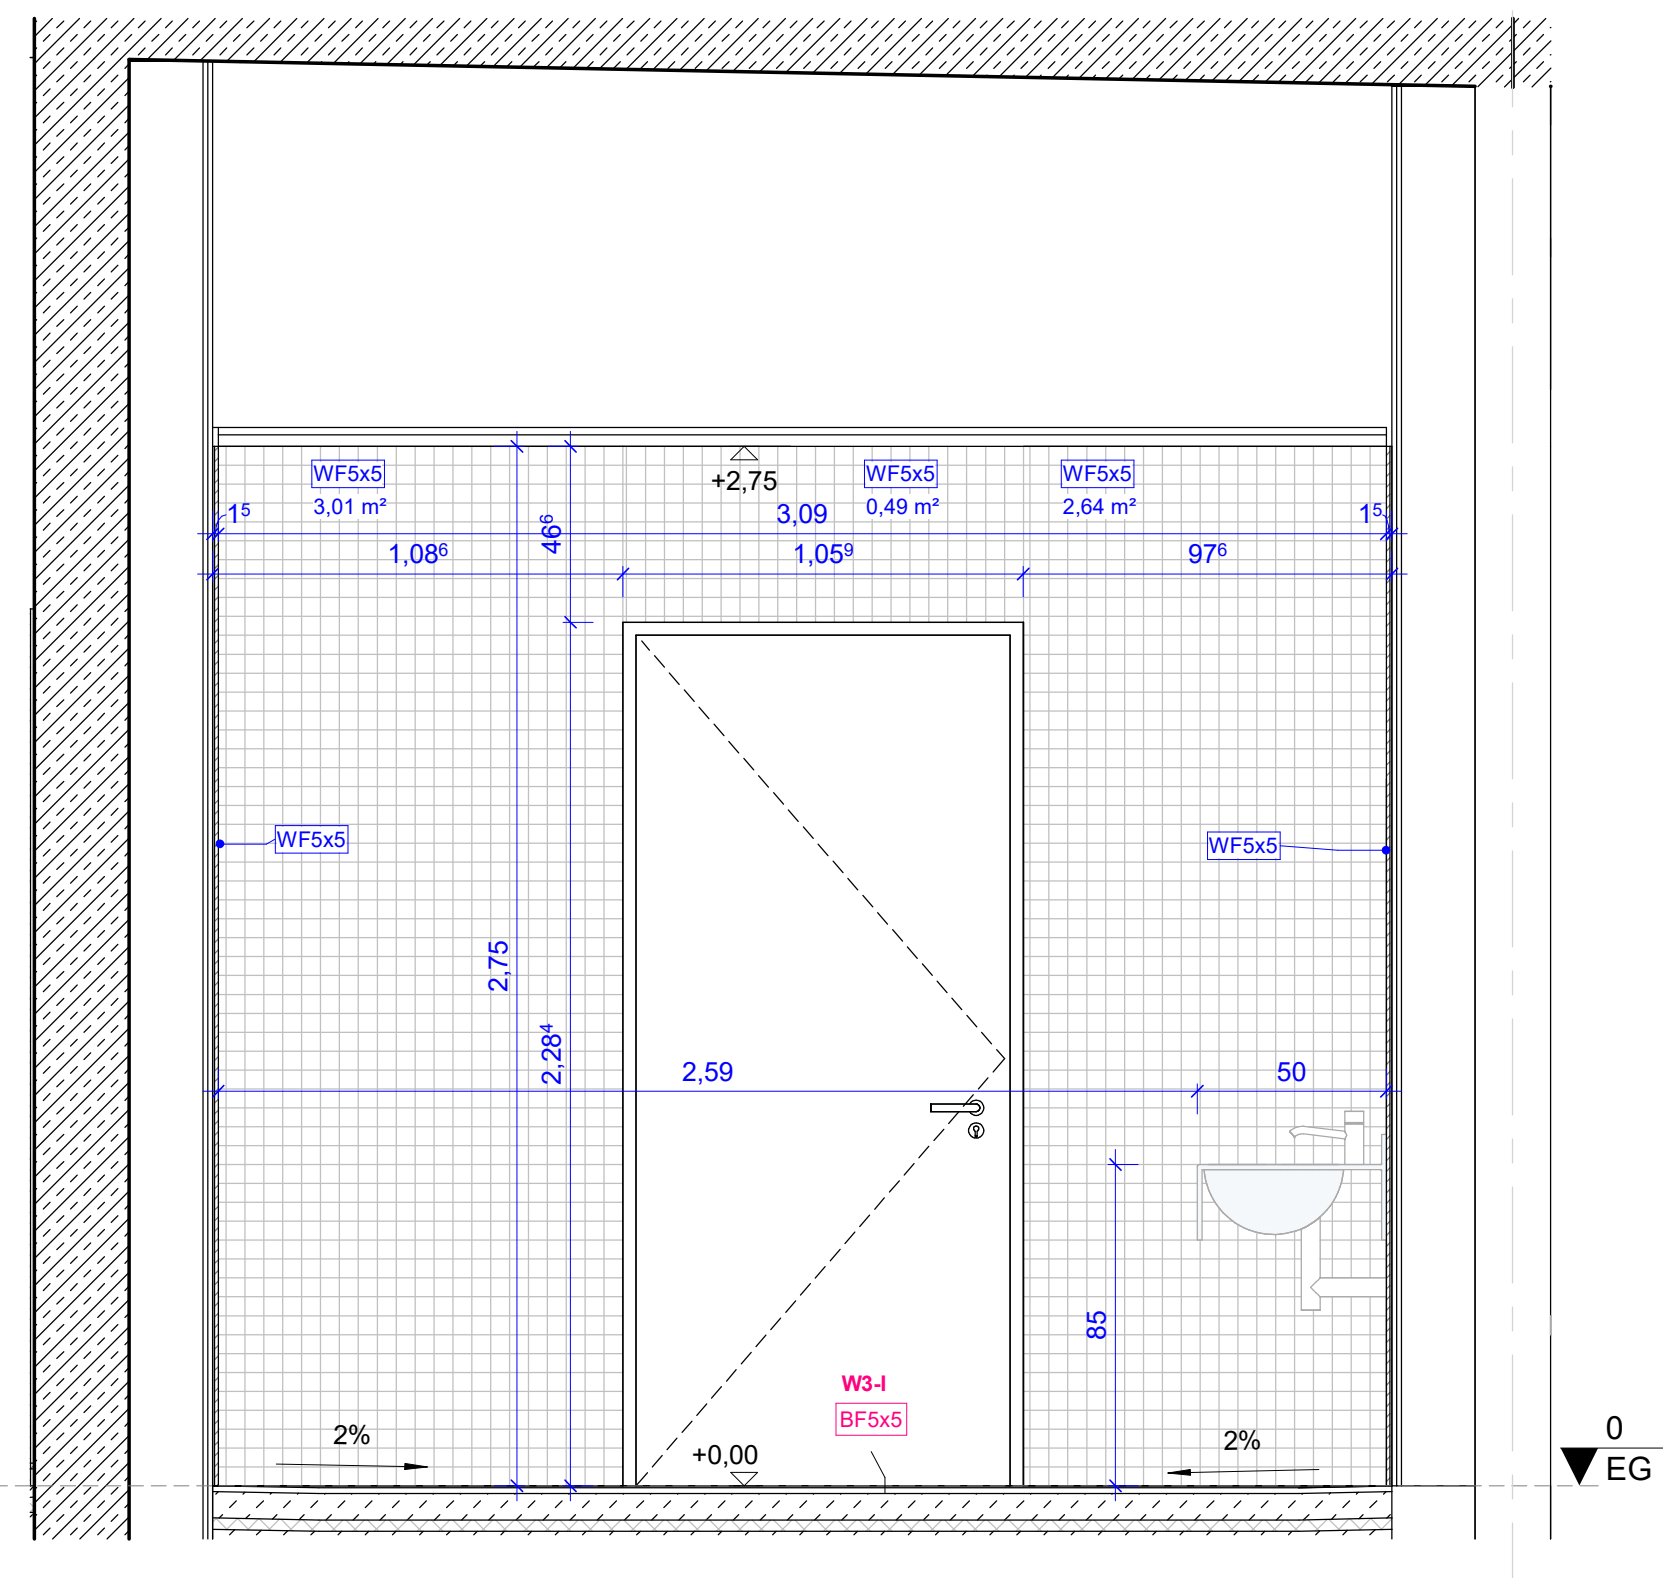

Ansicht i
M 1 : 20

BAUVORHABEN:
**Neubau Schwimmhalle an der
Max-Ulrich-Drechsel
Realschule Regenstein**

BAUHER:
Landkreis Regensburg
Altmühlstraße 3
D- 93059 Regensburg

GEMEINDE: Regenstein

Fikt.-Nr.: 8197

H: 0.00 = +362.45m ü. NN+2016

Legende

Wände

WF10x20-1

z.B. Agrob Buchtal
10 x 20 cm Smalto Mint (glasiert)

WF10x20-2

z.B. Agrob Buchtal
Plural Neutral 10
10x20 cm Art.-Nr. 712-2120H

WF5x5

z.B. Agrob Buchtal
5x5 (30x30) Stein Grau Hell

WF30x60

z.B. Agrob Buchtal
Ascona 30x60cm pearl rekt.-430721H

Sockel / Boden

BF5x5

z.B. Agrob Buchtal Ascona Pearl
Mosaikfliese 5x5 R10/B Art.-Nr. 430701H

BF60x60

z.B. Agrob Buchtal
Area Pro 60x60cm sandweiß

BF30x60

z.B. Agrob Buchtal
Emotion gray-brown
R11 B30x60cm

W1-I

W2-I

W3-I

Wassereinwirkungsklasse

Rinne

Bodenablauf 60x60 mit Gefälle

00

26.03.2026

REV.

DATUM

Erstellt

ÄNDERUNGSSINHALT

GEZ.

PLANNUMMER

1.07 Sanitär Jungen

MASSTAB 1 : 20 ERSTELLT 26.03.2026

GEZEICHNET OL DATUM 26.03.2026

GEPRÜFT WG DATUM 26.03.2026

PLANART Ausführungsplanung PROJEKTKÜRZEL RST PROJEKTNR. 060

PLANNUMMER A06-0071-Av00- 1.07 Sanitär Jungen

CAD REF NAME: A06-0071-Av00 1.07 Sanitär Jungen.dwg

VORABZUG

0 0.5 1m
1:20 SCALE BAR