



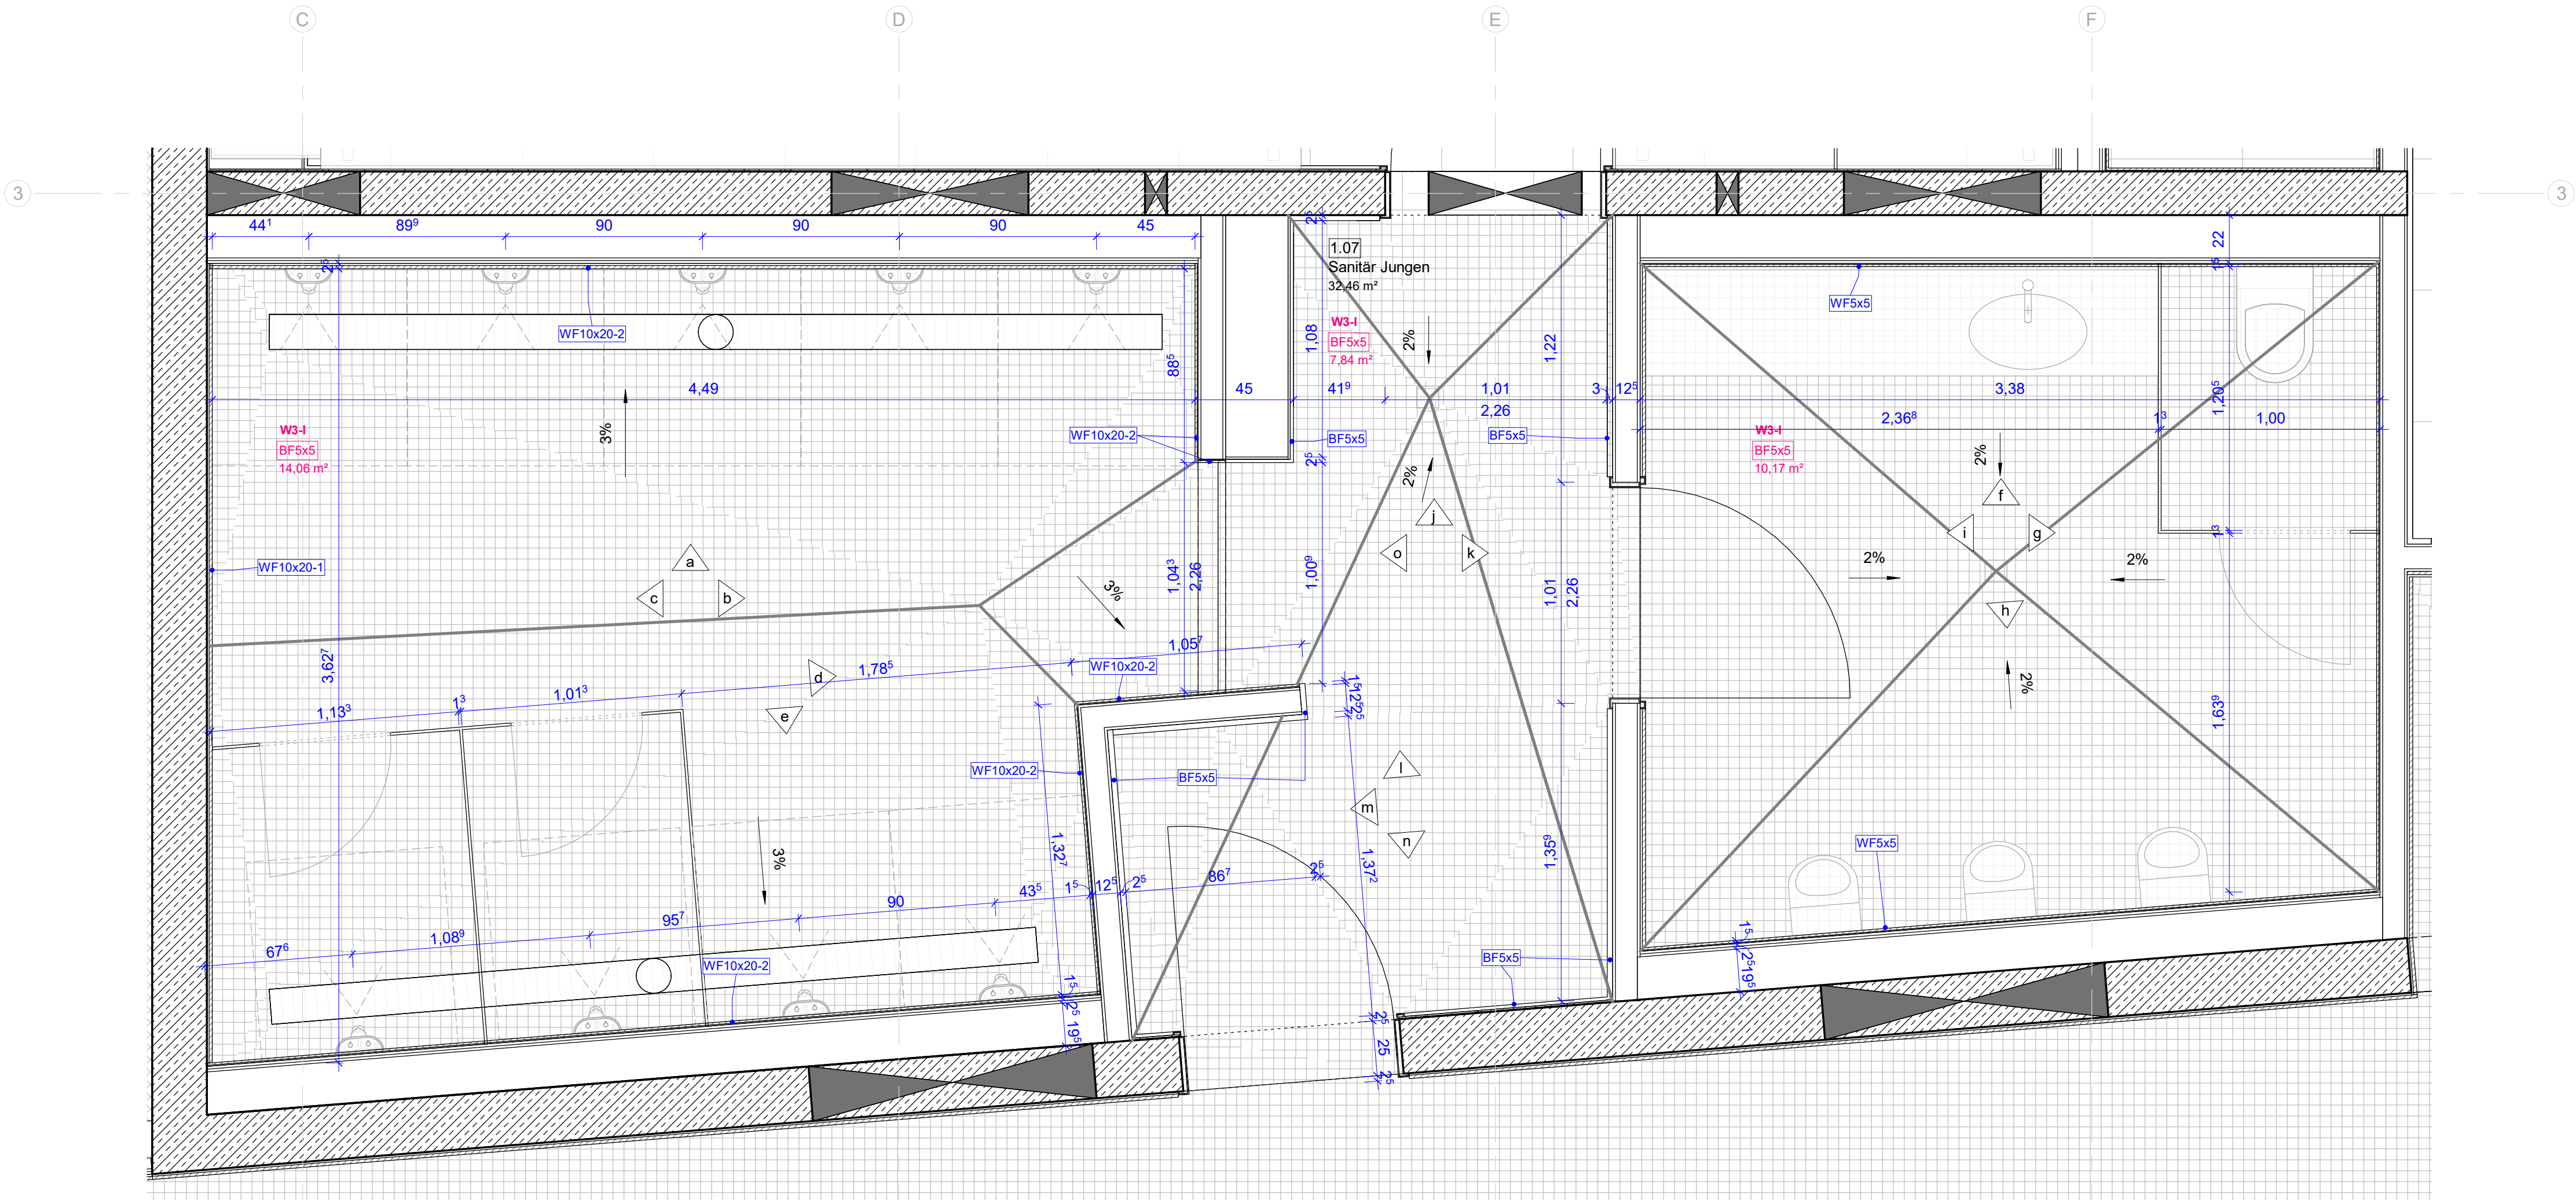


Grundriss

M 1 : 20

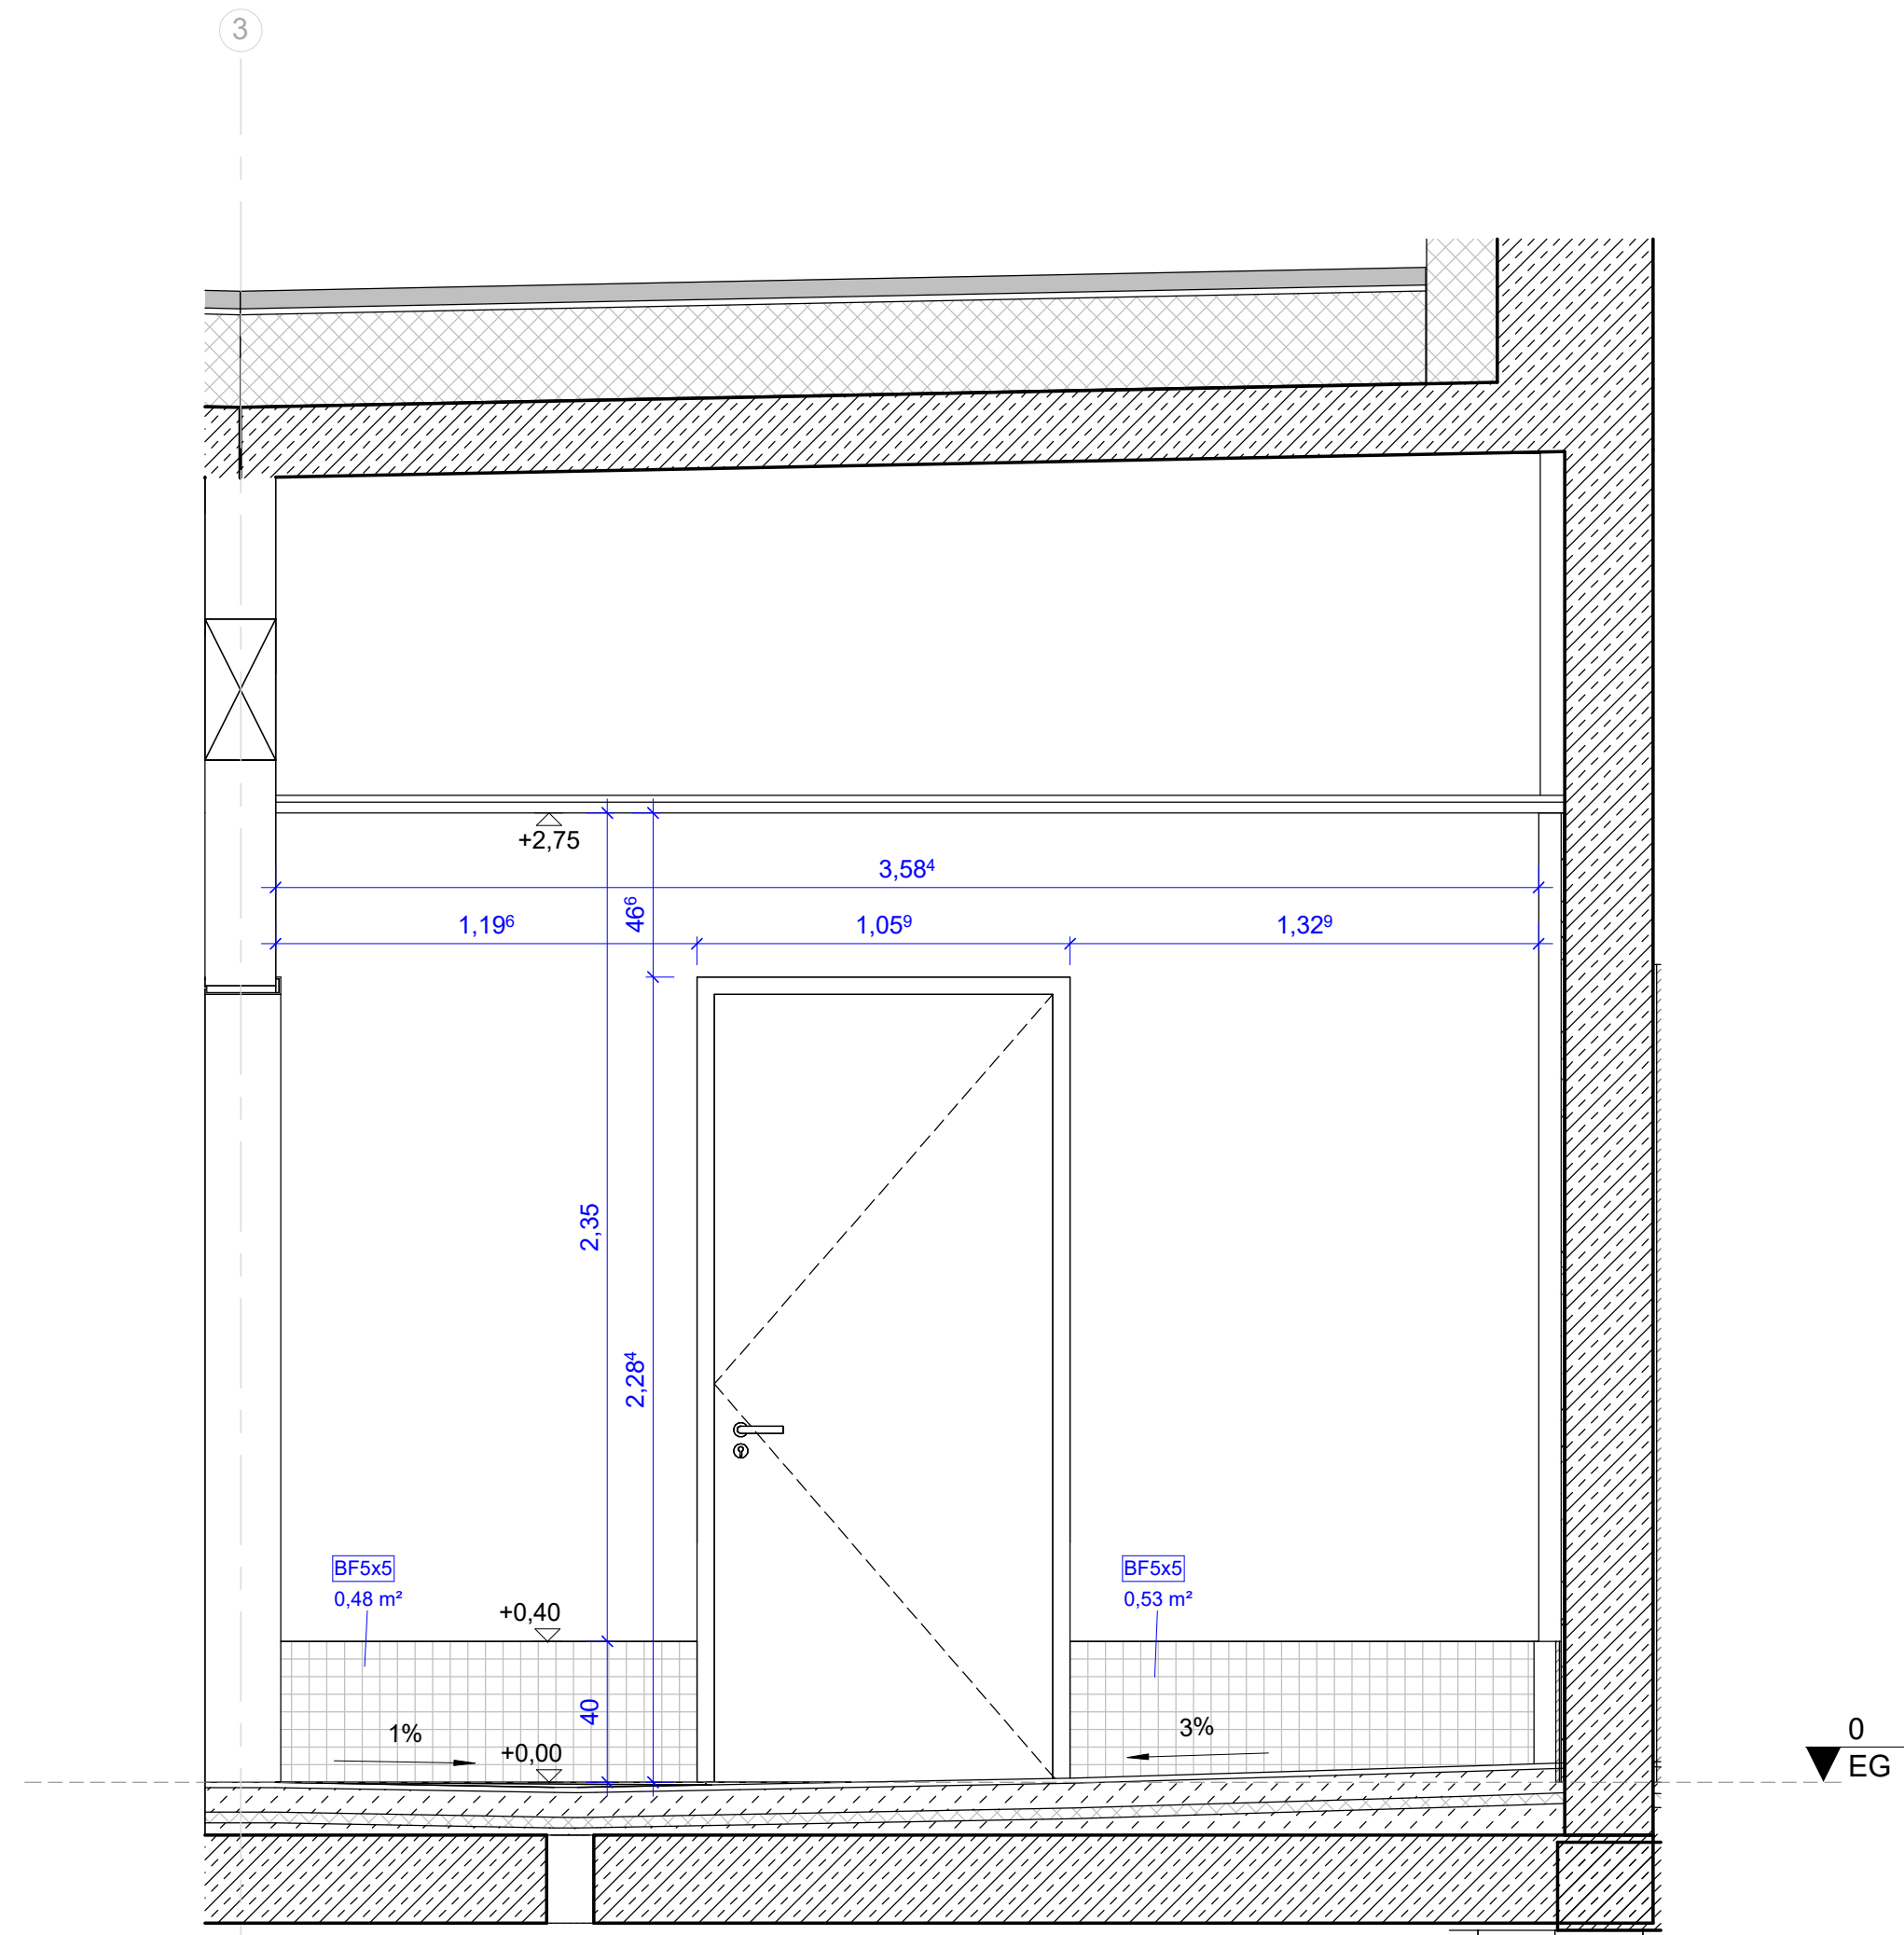


Ansicht k

M 1 : 20

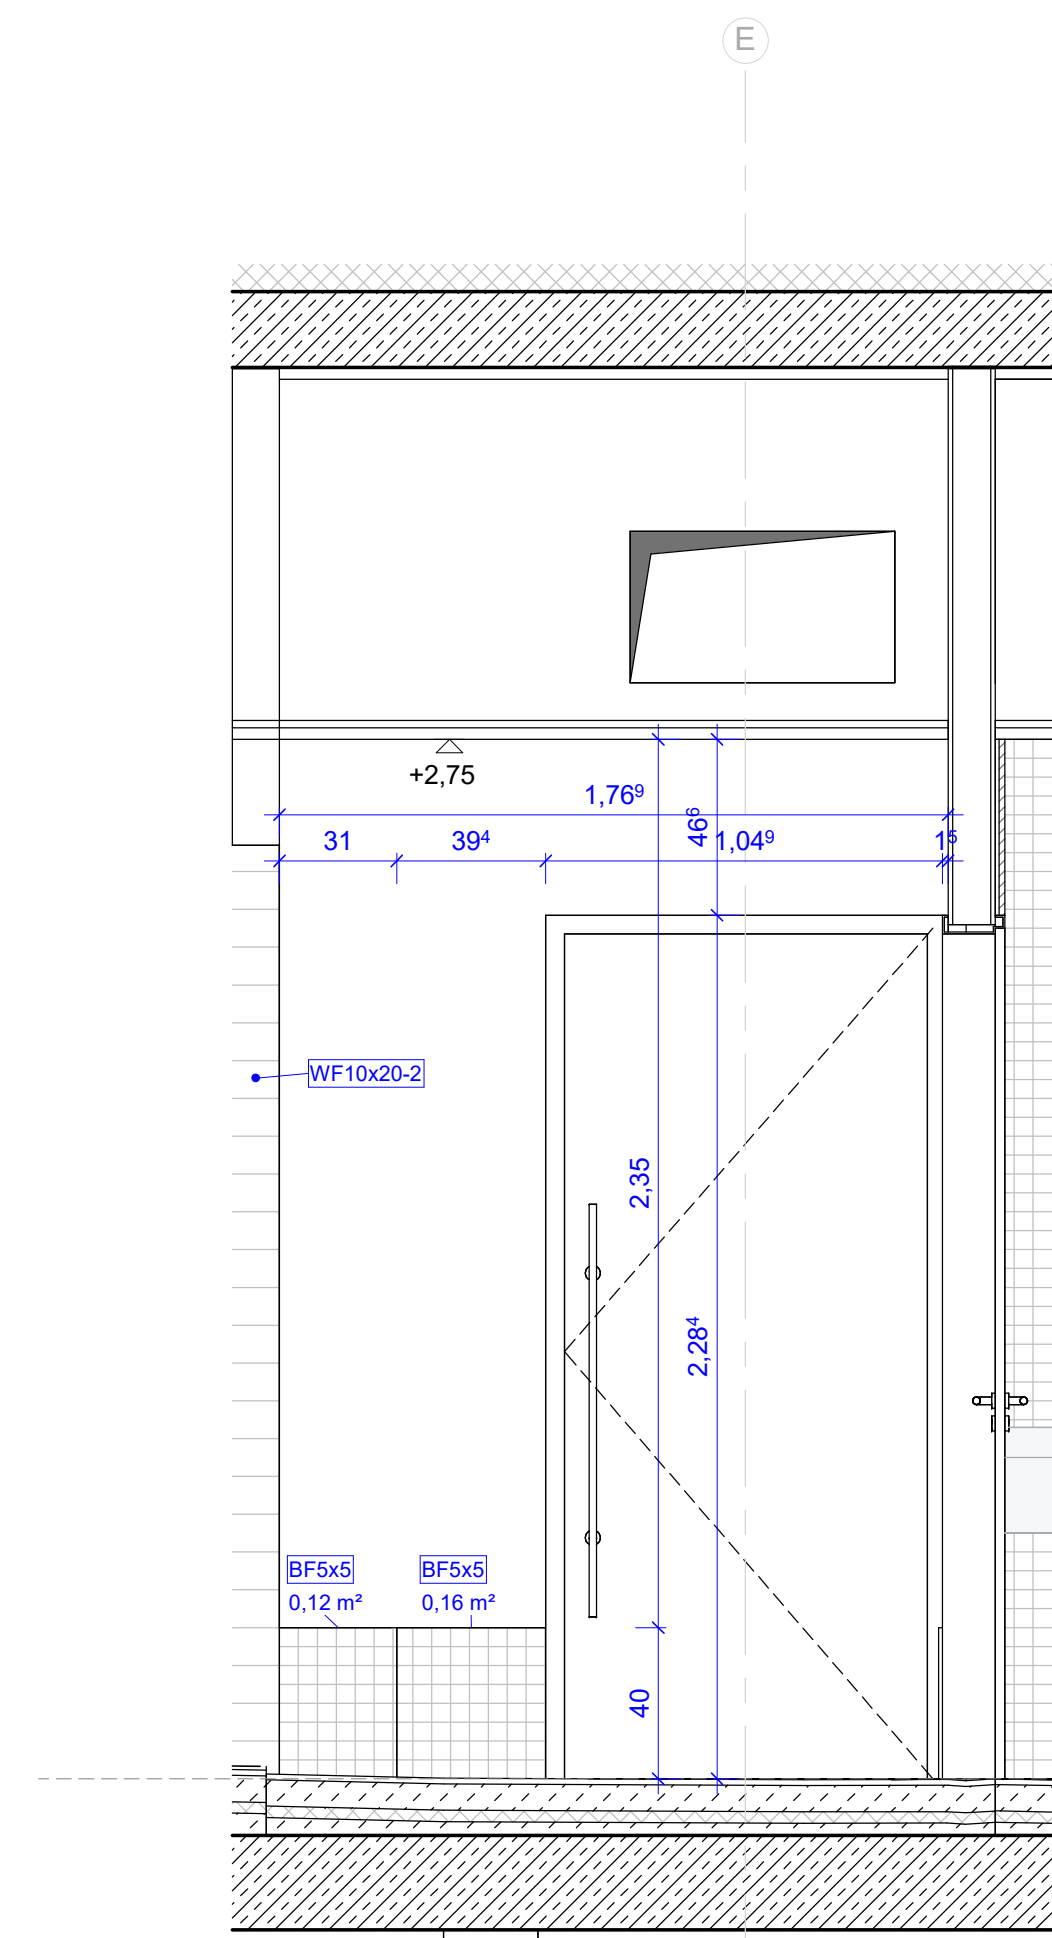


Ansicht j

M 1 : 20

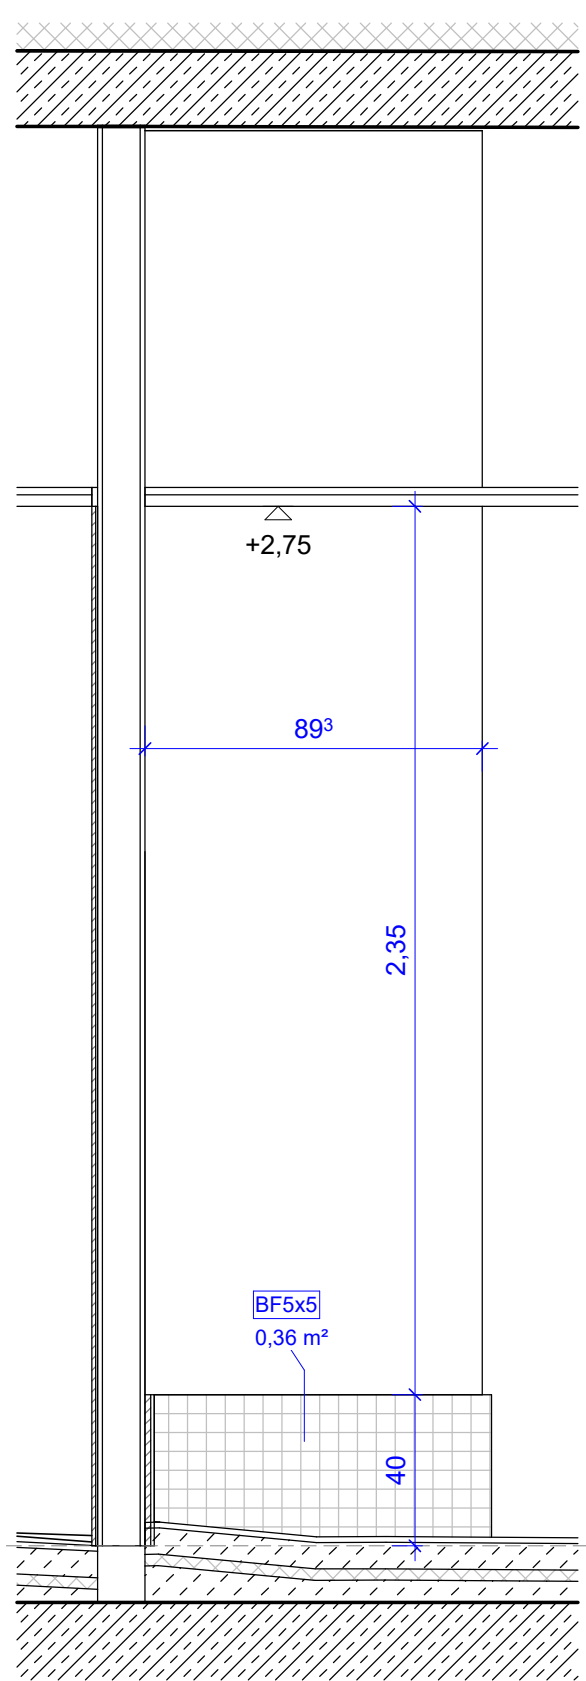


Ansicht l

M 1 : 20

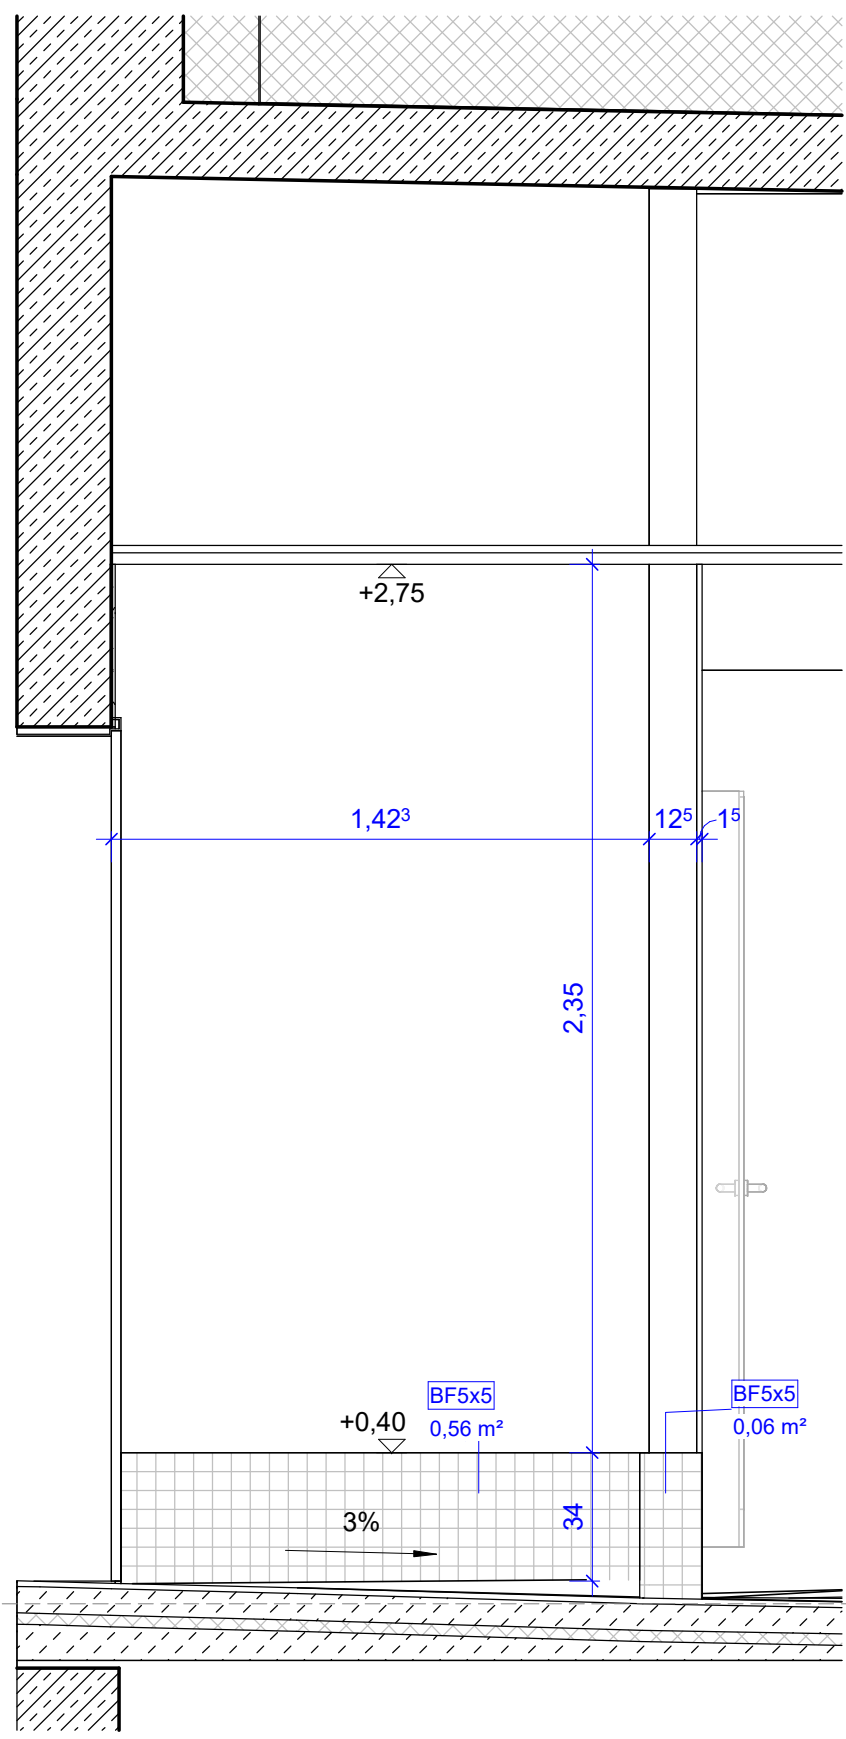


Ansicht m

M 1 : 20

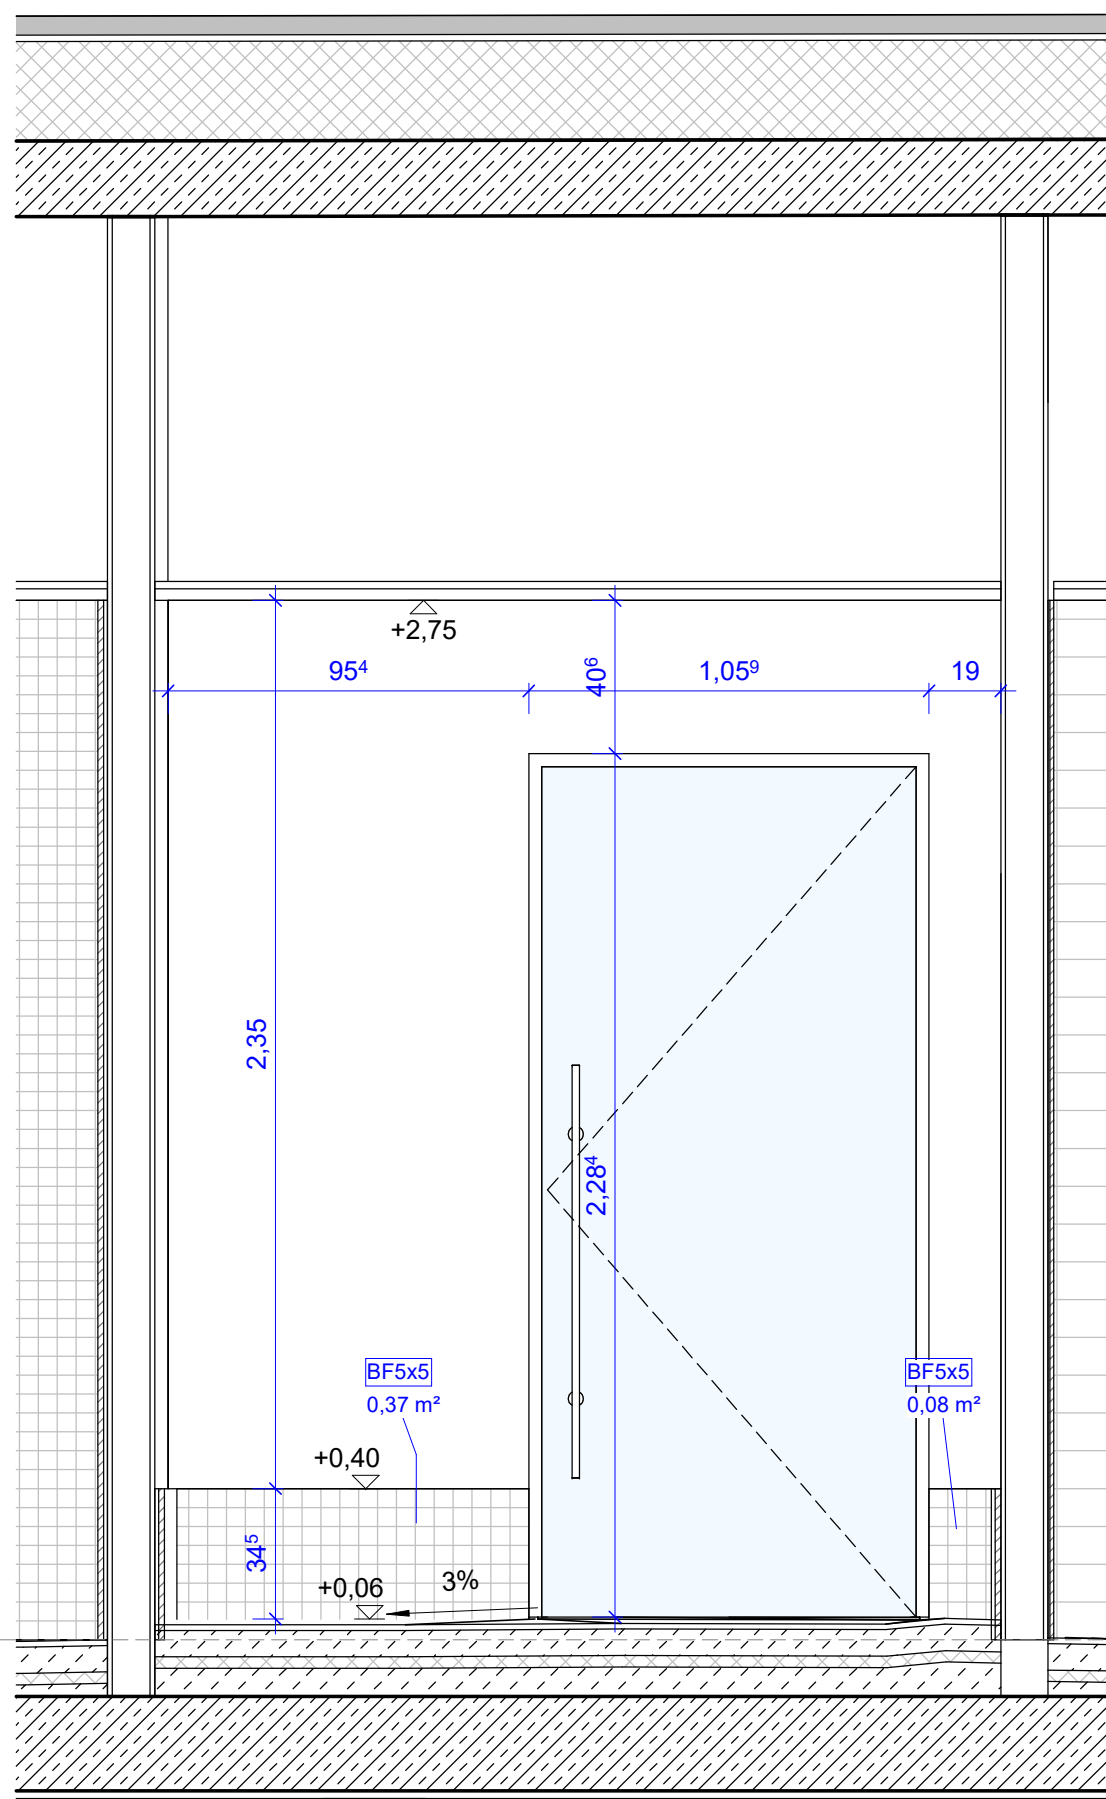

Ansicht n

M 1 : 20

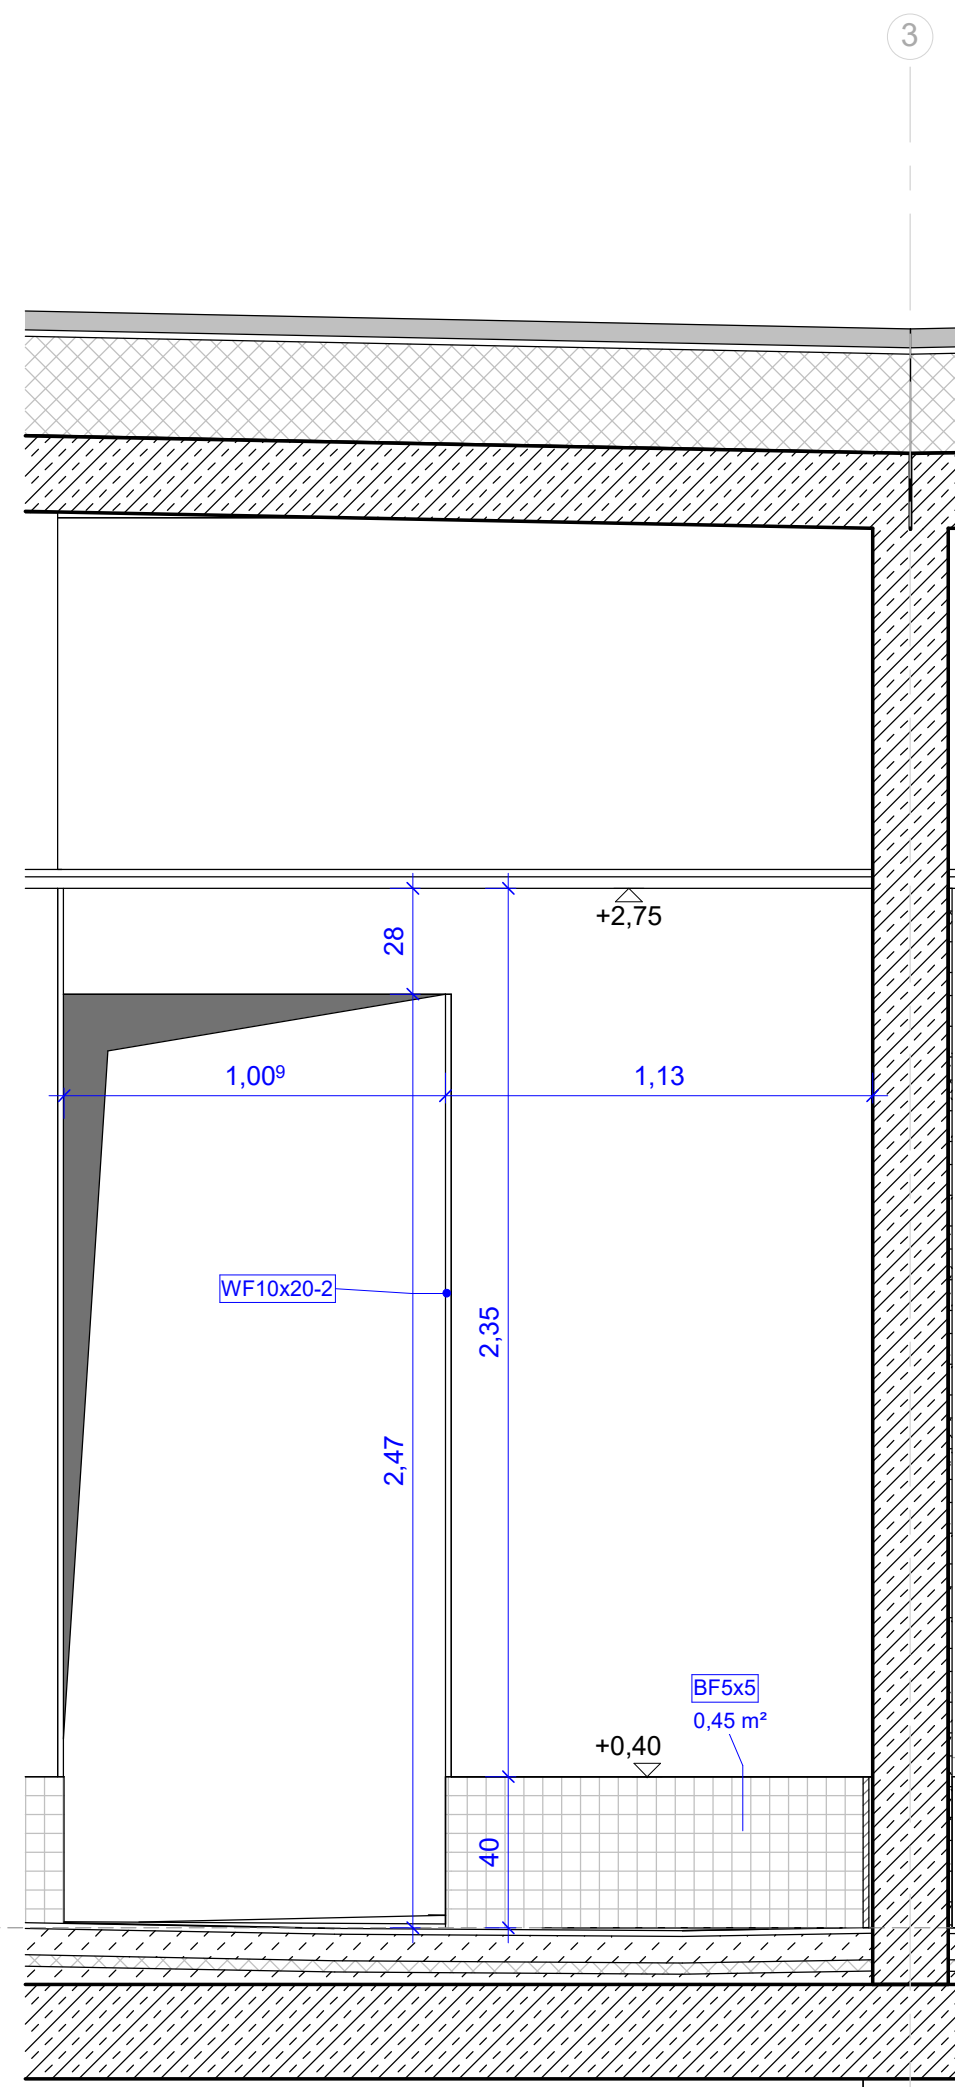

Ansicht o

M 1 : 20

BAUVORHABEN:  
**Neubau Schwimmhalle an der  
Max-Ulrich-Drechsel  
Realschule Regentstuf**

BAUHER:  
Landkreis Regensburg  
Altmühlstraße 3  
D- 93059 Regensburg

GEMEINDE: Regentstuf

Fläch-Nr.: 819/7

H: 0.00 = +302.45m ü. NN+2016

**Legende**

**Wände**

- WF10x20-1**  
z.B. Agrob Buchtal  
10 x 20 cm Smalto Mint (glasiert)
- WF10x20-2**  
z.B. Agrob Buchtal  
Plural Neutral 10  
10x20 cm Art.-Nr. 712-2120H
- WF5x5**  
z.B. Agrob Buchtal  
5x5 (30x30) Stein Grau Hell
- WF30x60**  
z.B. Agrob Buchtal  
Ascona 30x60cm pearl rekt.-430721H

**Sockel / Boden**

- BF5x5**  
z.B. Agrob Buchtal Ascona Pearl  
Mosaikfliese 5x5 R10/B Art.-Nr.430701H
- BF60x60**  
z.B. Agrob Buchtal  
Area Pro 60x60cm sandweiß
- BF30x60**  
z.B. Agrob Buchtal Emotion gray-brown  
R11 B30x60cm

- W1-I**  
**W2-I**  
**W3-I**  
Wassereingriffsklasse

- Rinne

- Bodenablauf 60x60 mit Gefälle

| REV. | DATUM      | ÄNDERUNGSINHALT | GEZ. |
|------|------------|-----------------|------|
| 00   | 26.03.2026 | Erstellt        |      |

PLANNAME  
**1.07 Sanitär Jungen**

|            |                    |               |            |
|------------|--------------------|---------------|------------|
| MASSTAB    | 1 : 20             | ERSTELLT      | 26.03.2026 |
| GEZEICHNET | OL                 | DATUM         | 26.03.2026 |
| GEPRÜFT    | WG                 | DATUM         | 26.03.2026 |
| PLANART    | Ausführungsplanung | PROJEKTKÜRZEL | RST        |
|            |                    | PROJEKTNR.    | 060        |

PLANNUMMER  
**A06-0072-Av00- 1.07 Sanitär Jungen**

CAD REF NAME: A06-0072-Av00 1.07 Sanitär Jungen.dwg

