




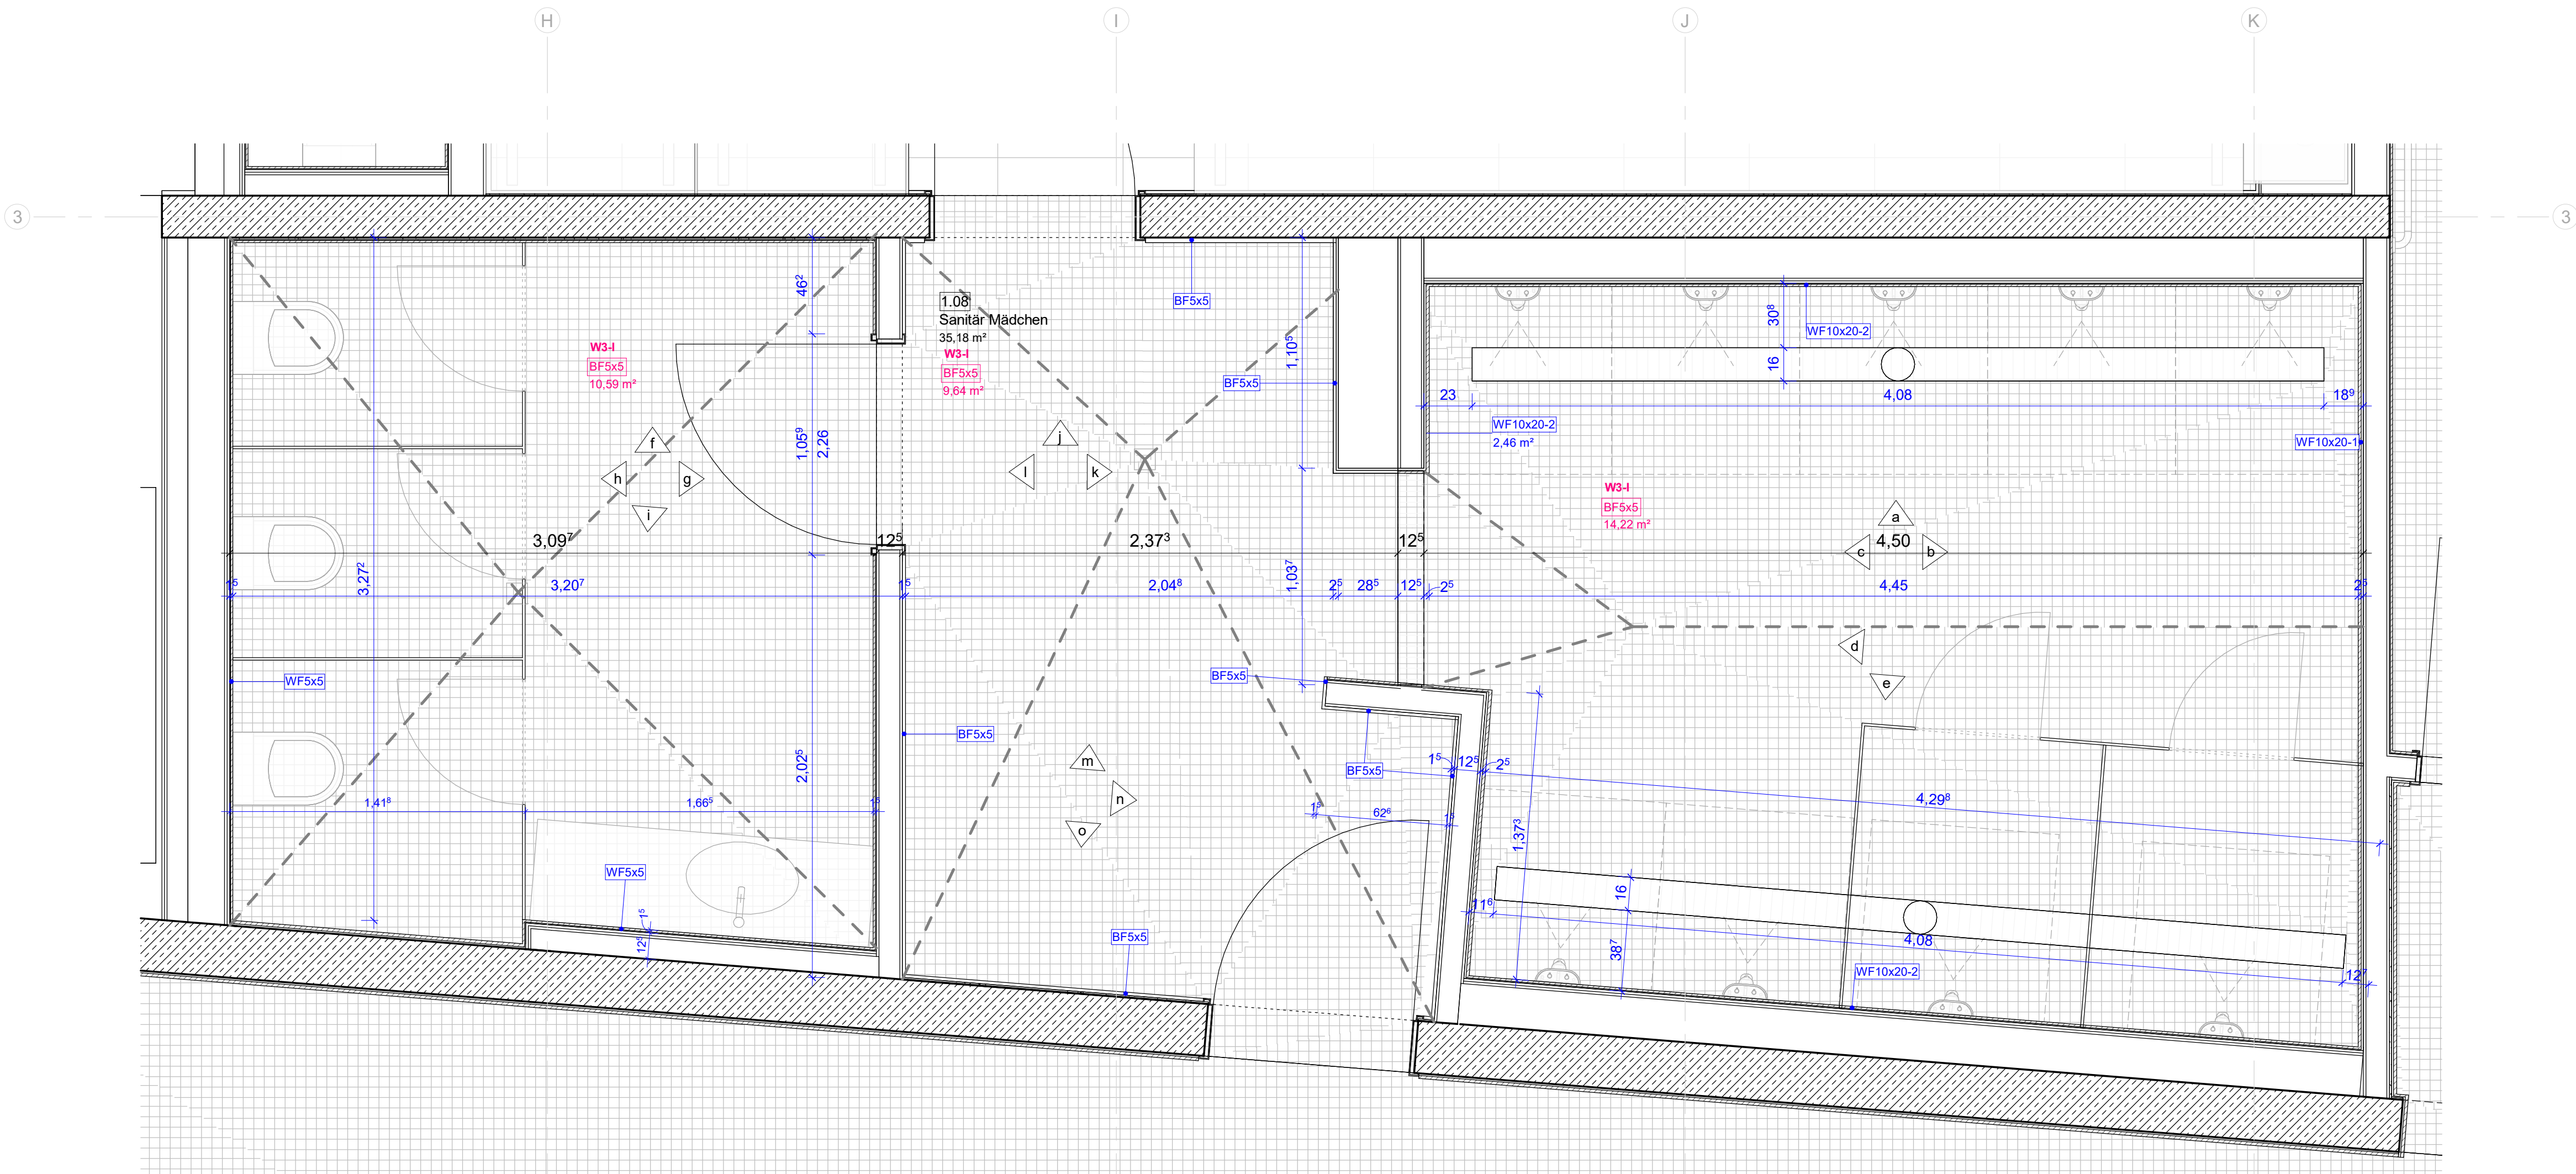


Grundriss
M 1 : 20

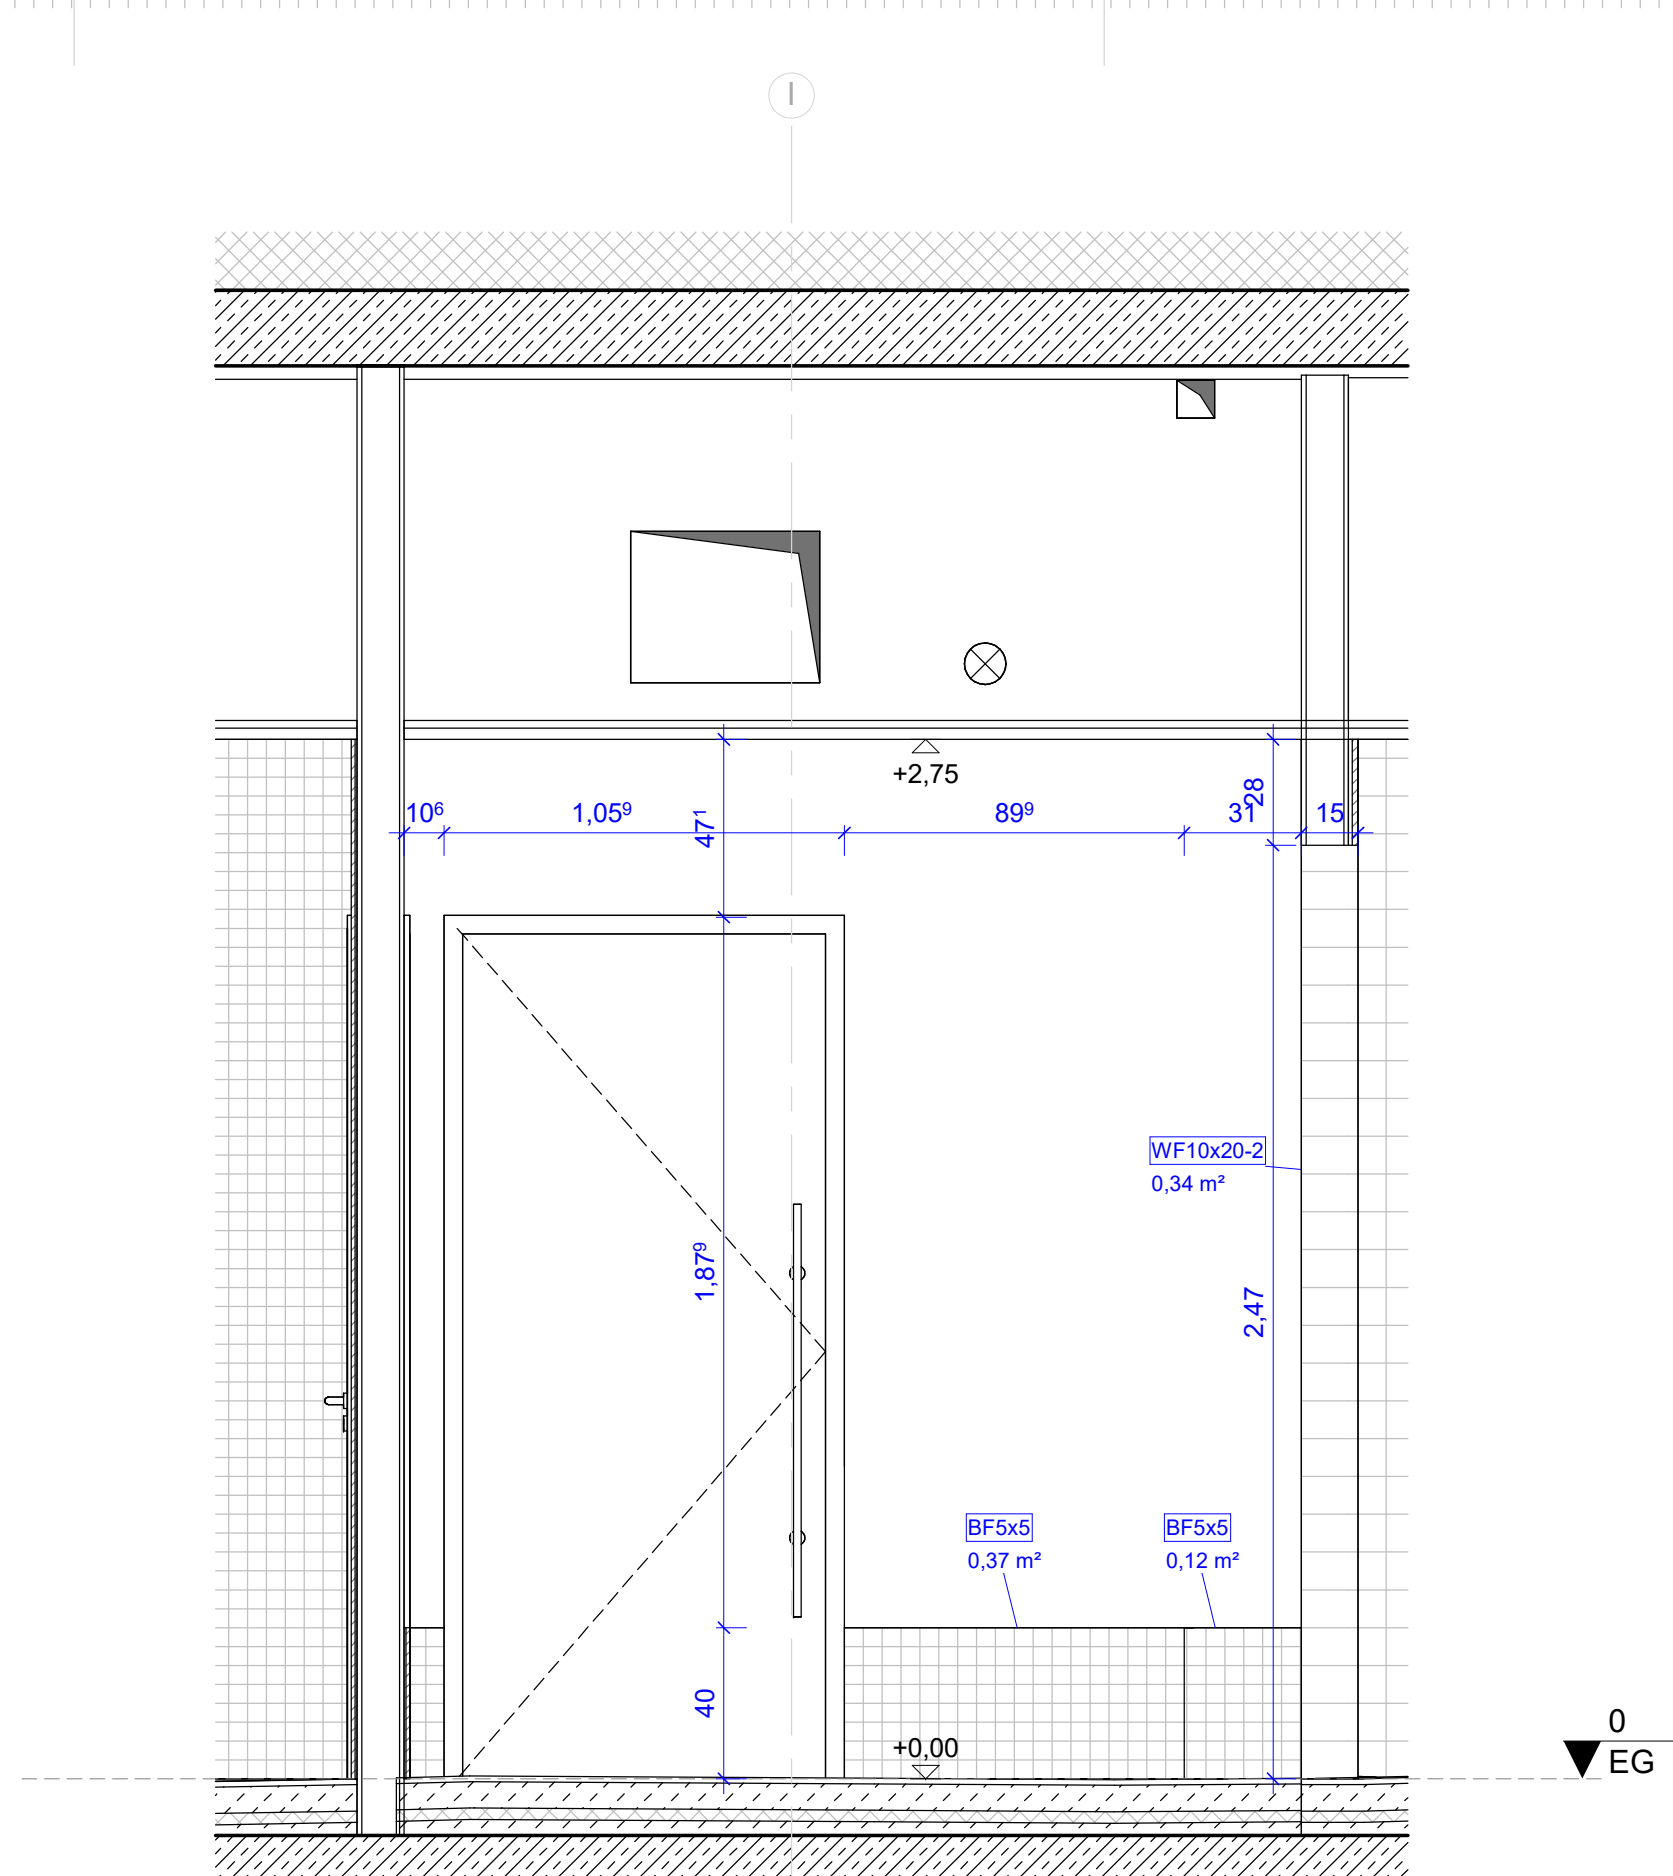


Ansicht j
M 1 : 20

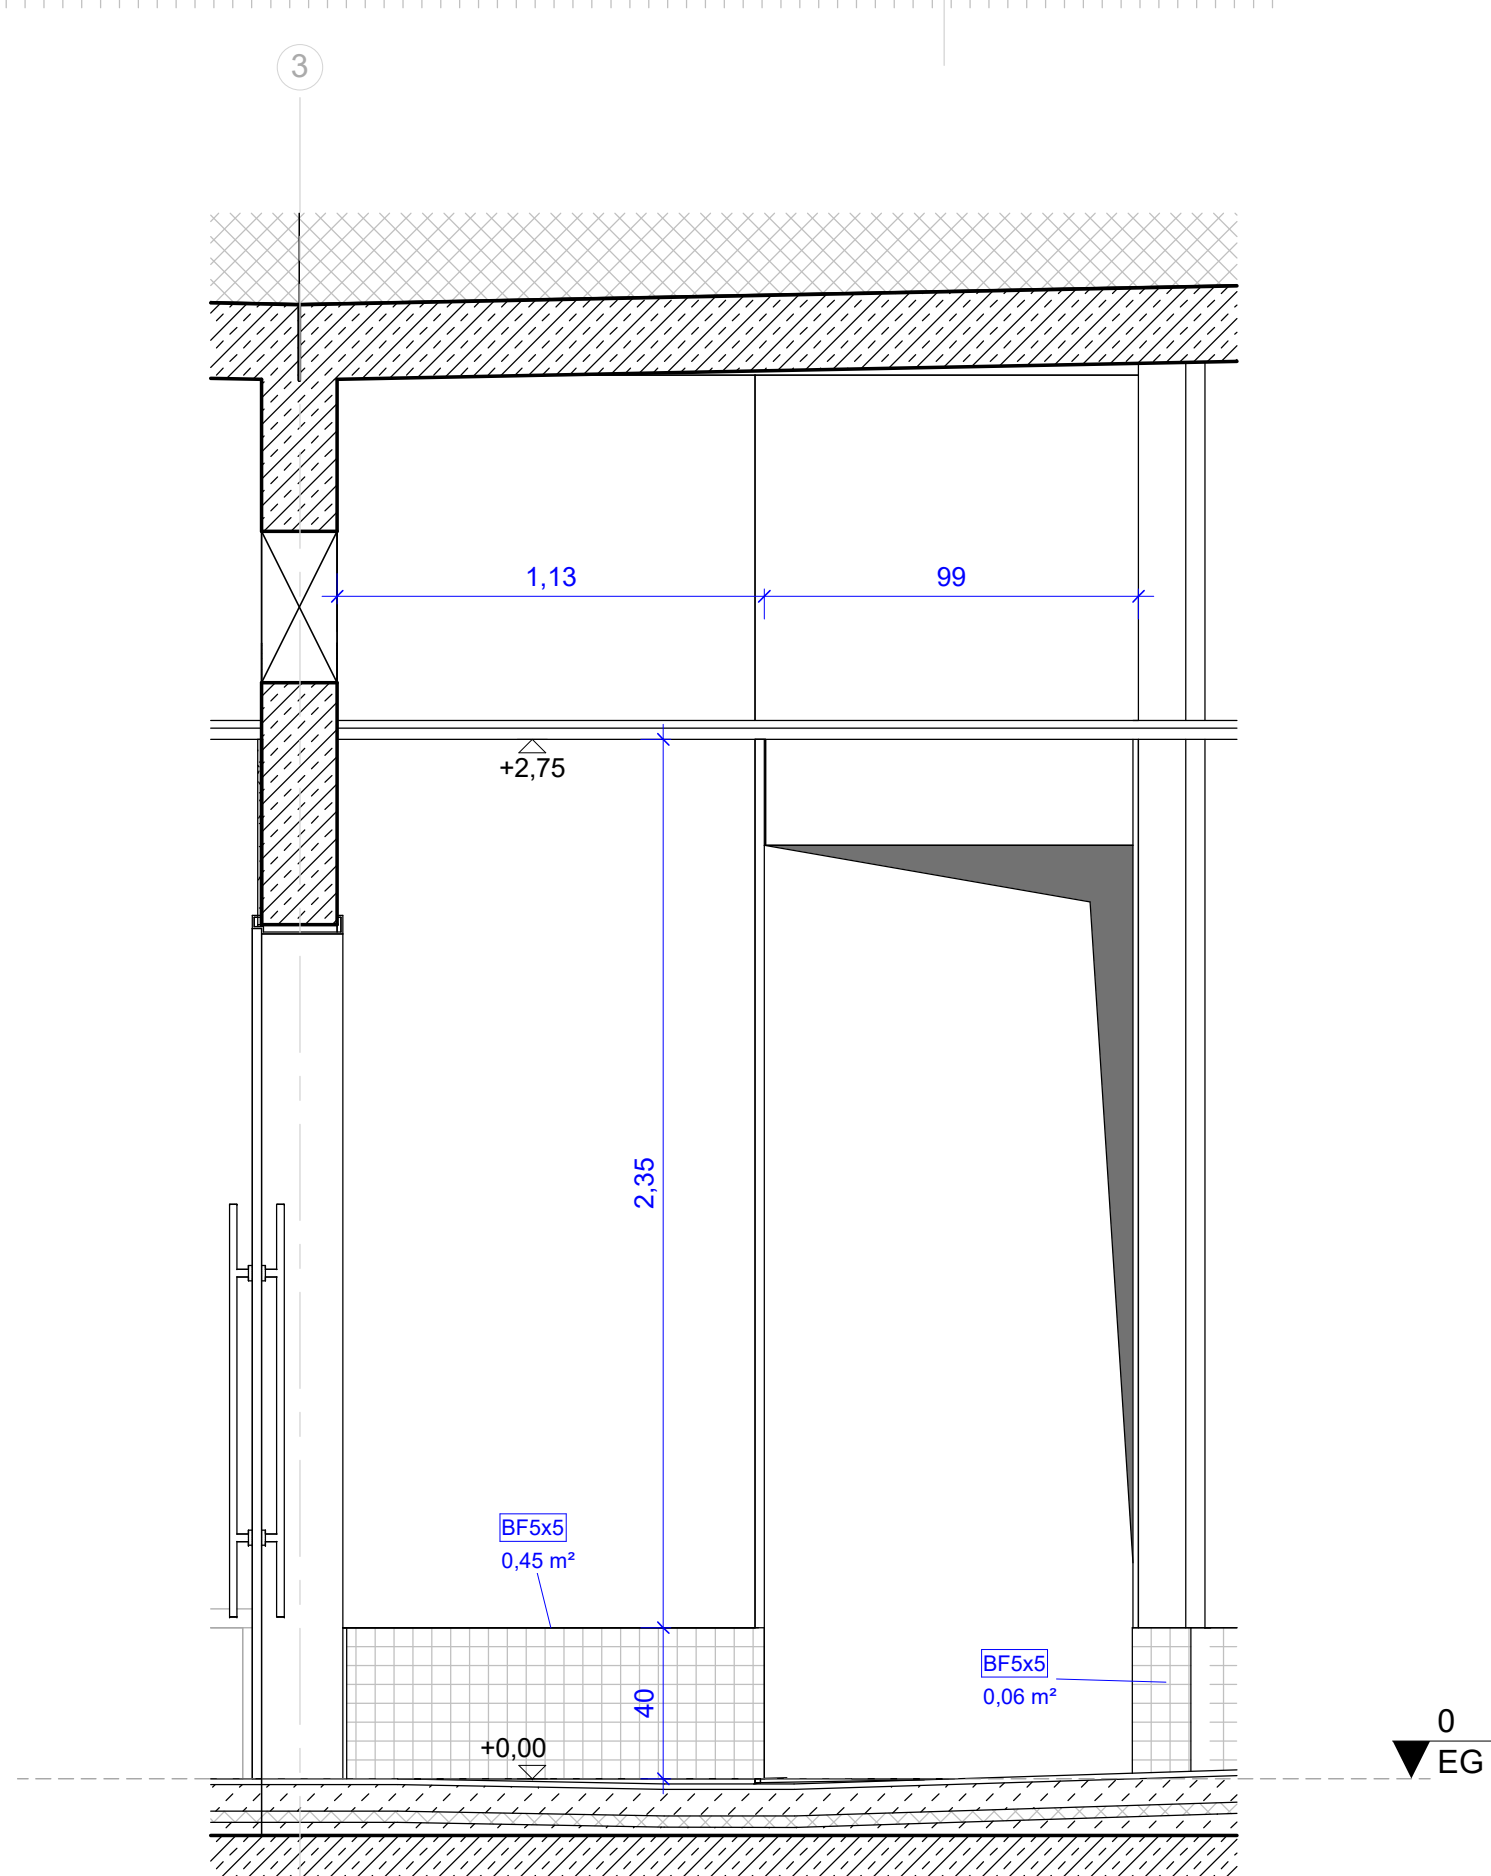


Ansicht k
M 1 : 20

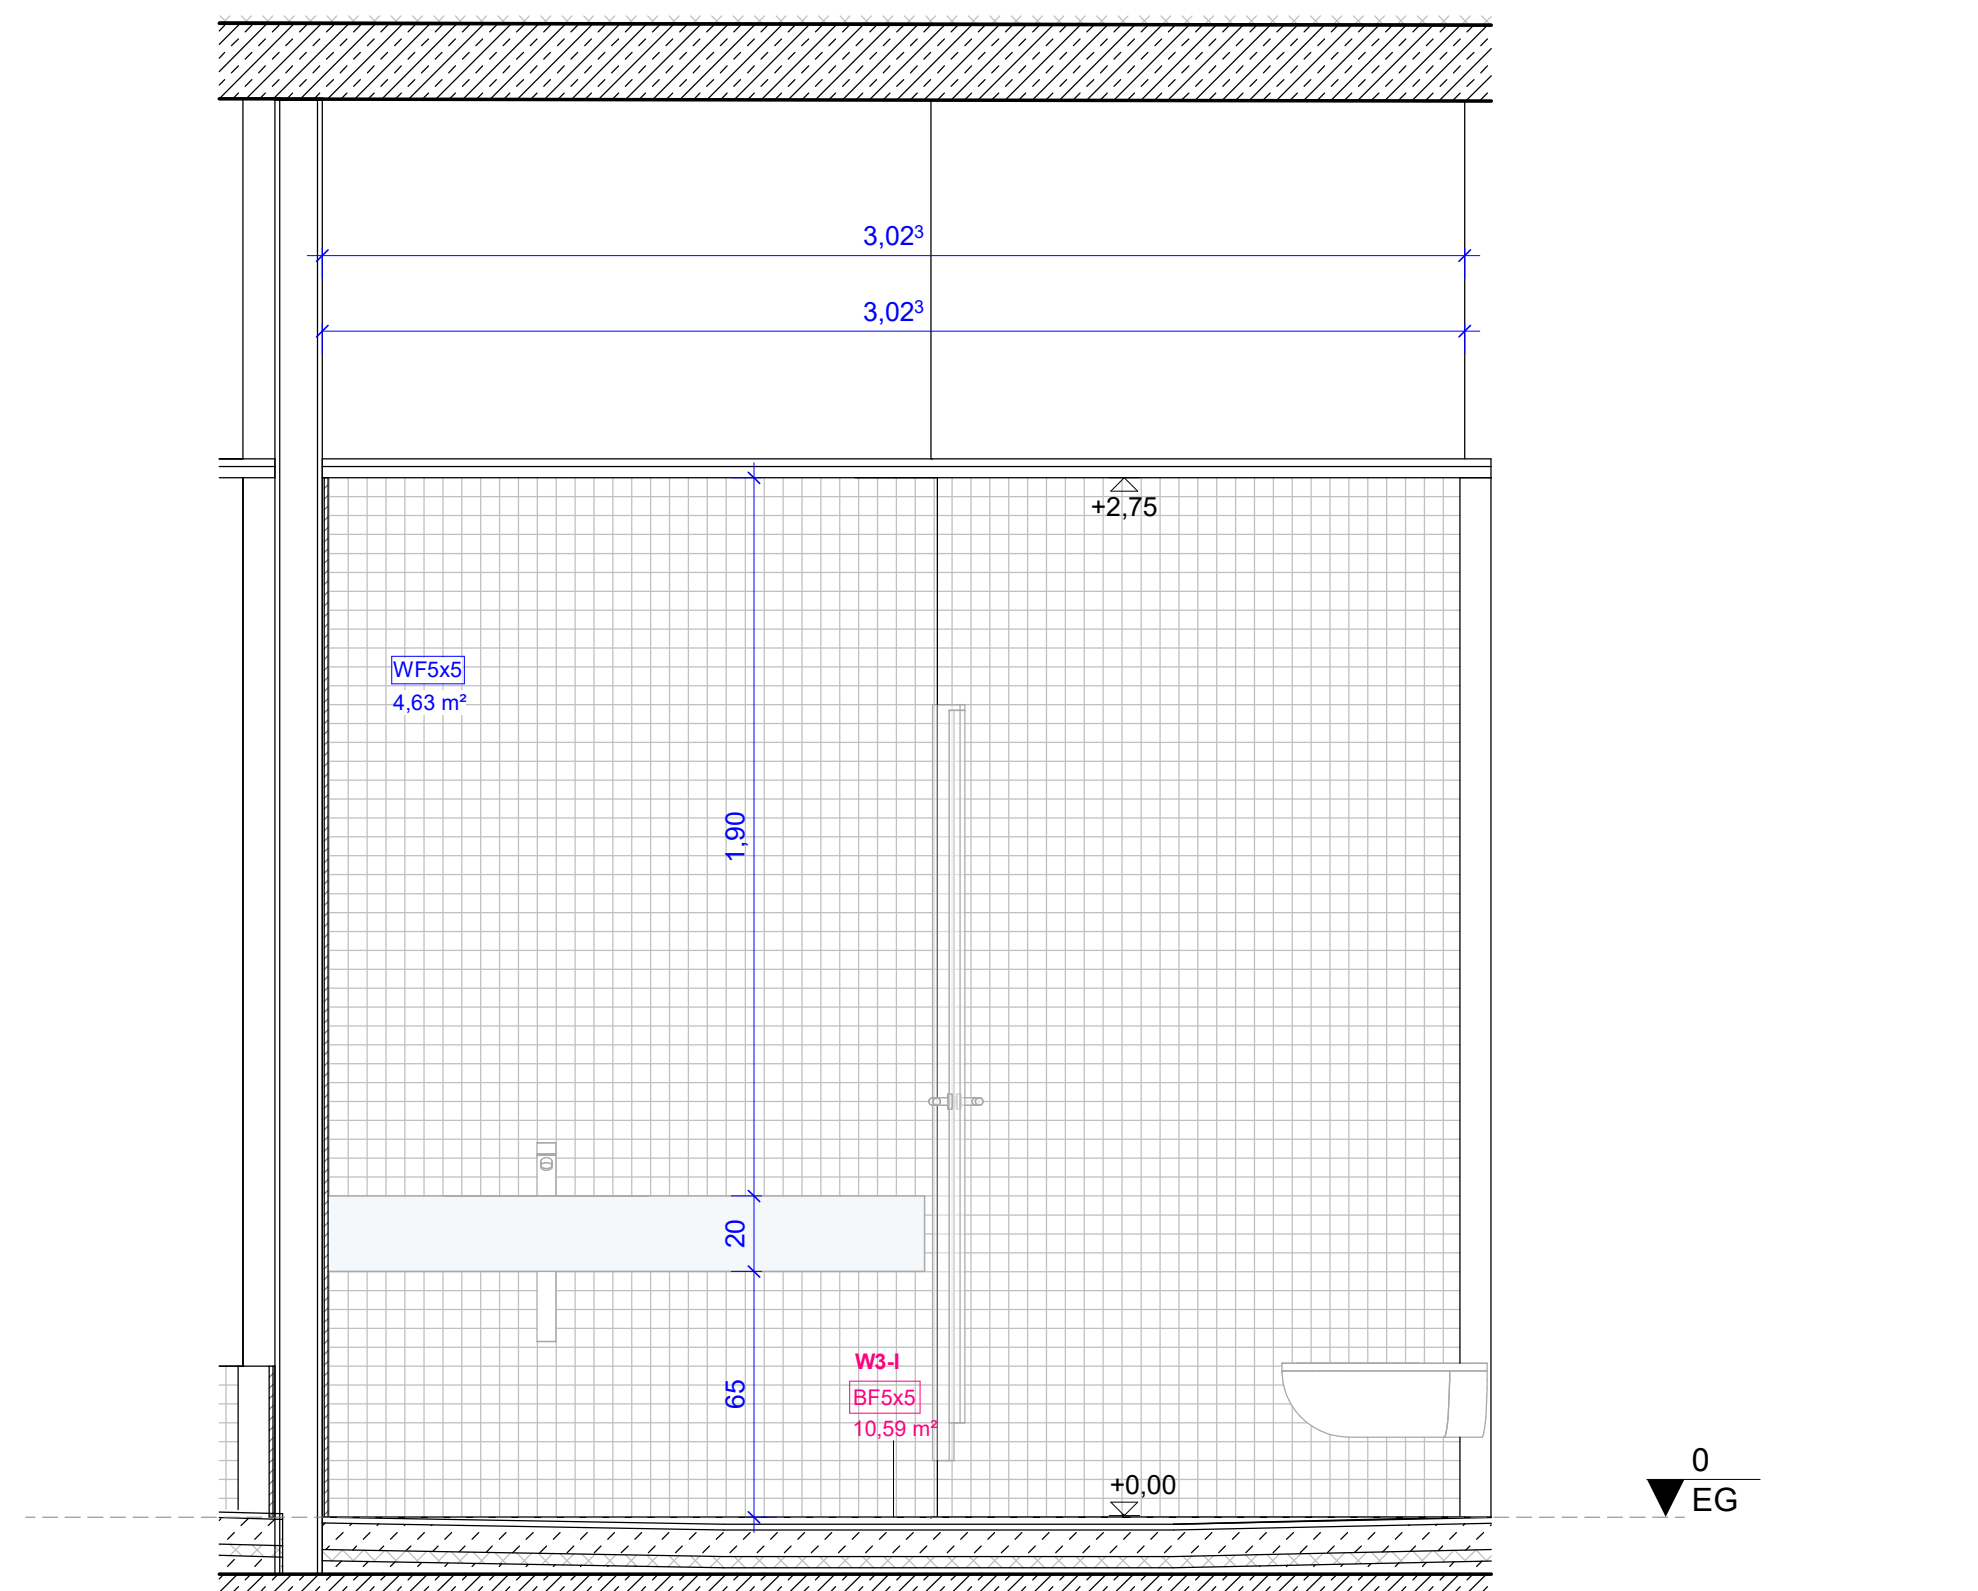


Ansicht i
M 1 : 20

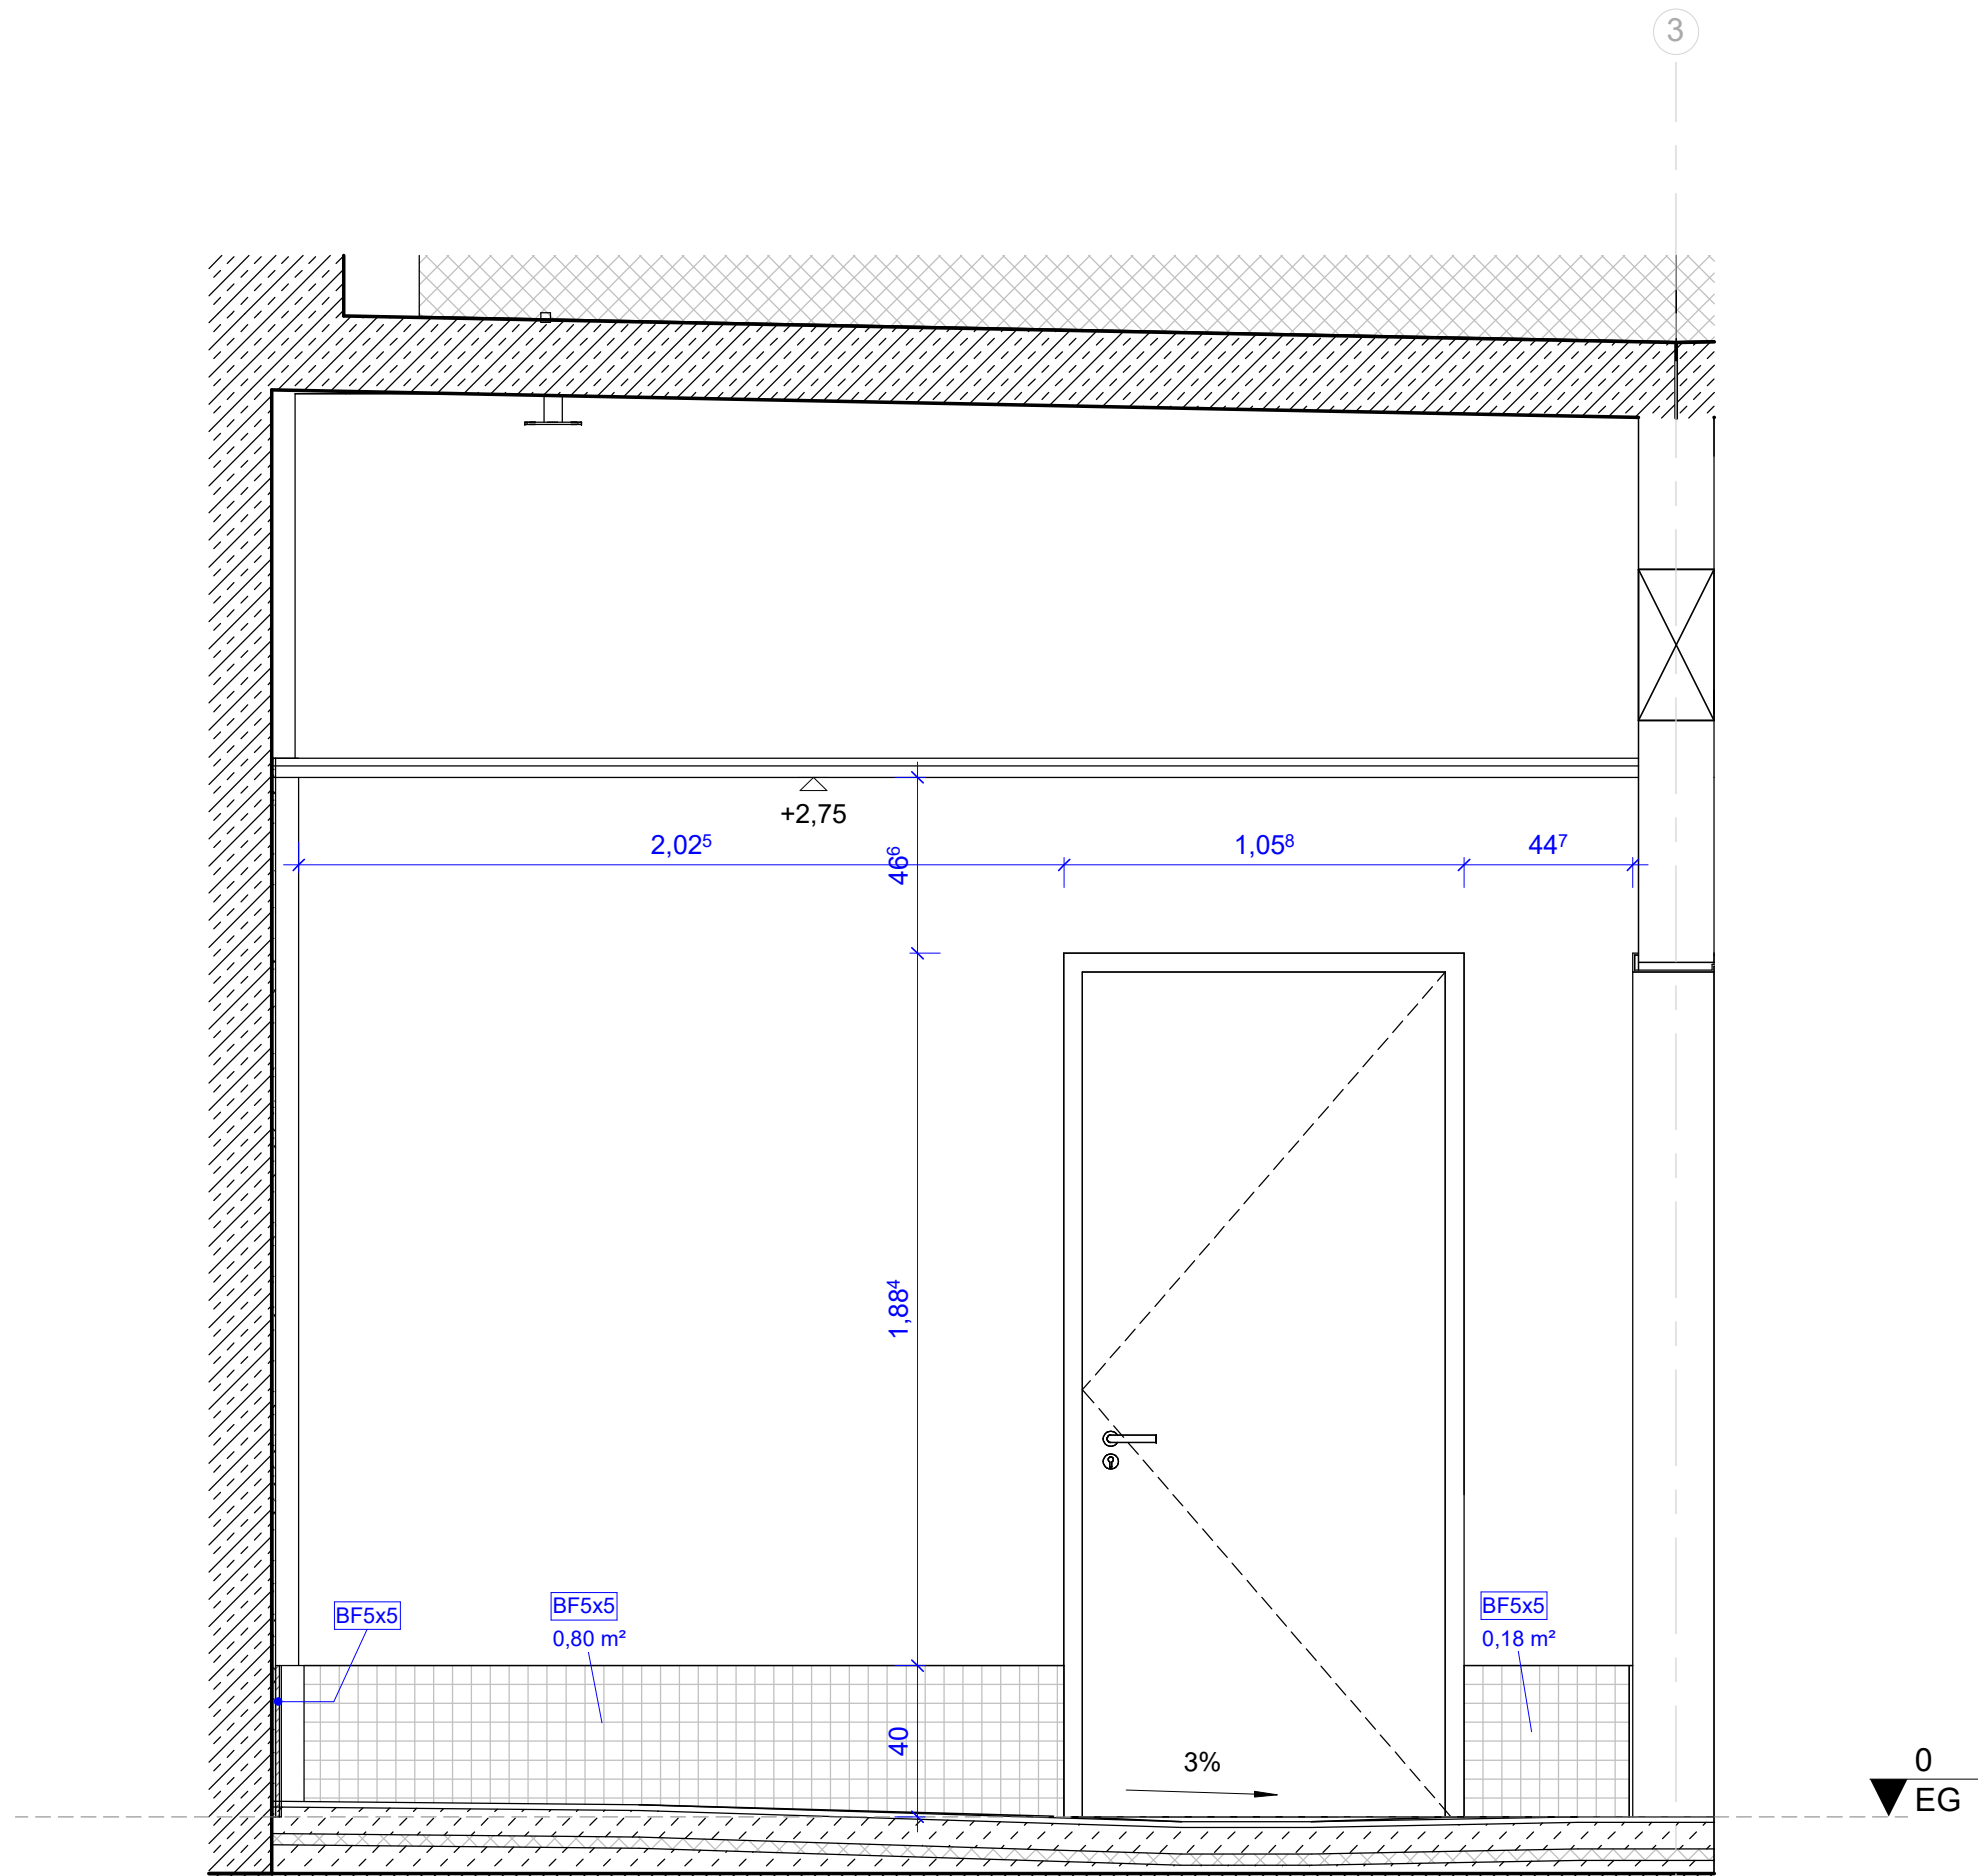


Ansicht l
M 1 : 20

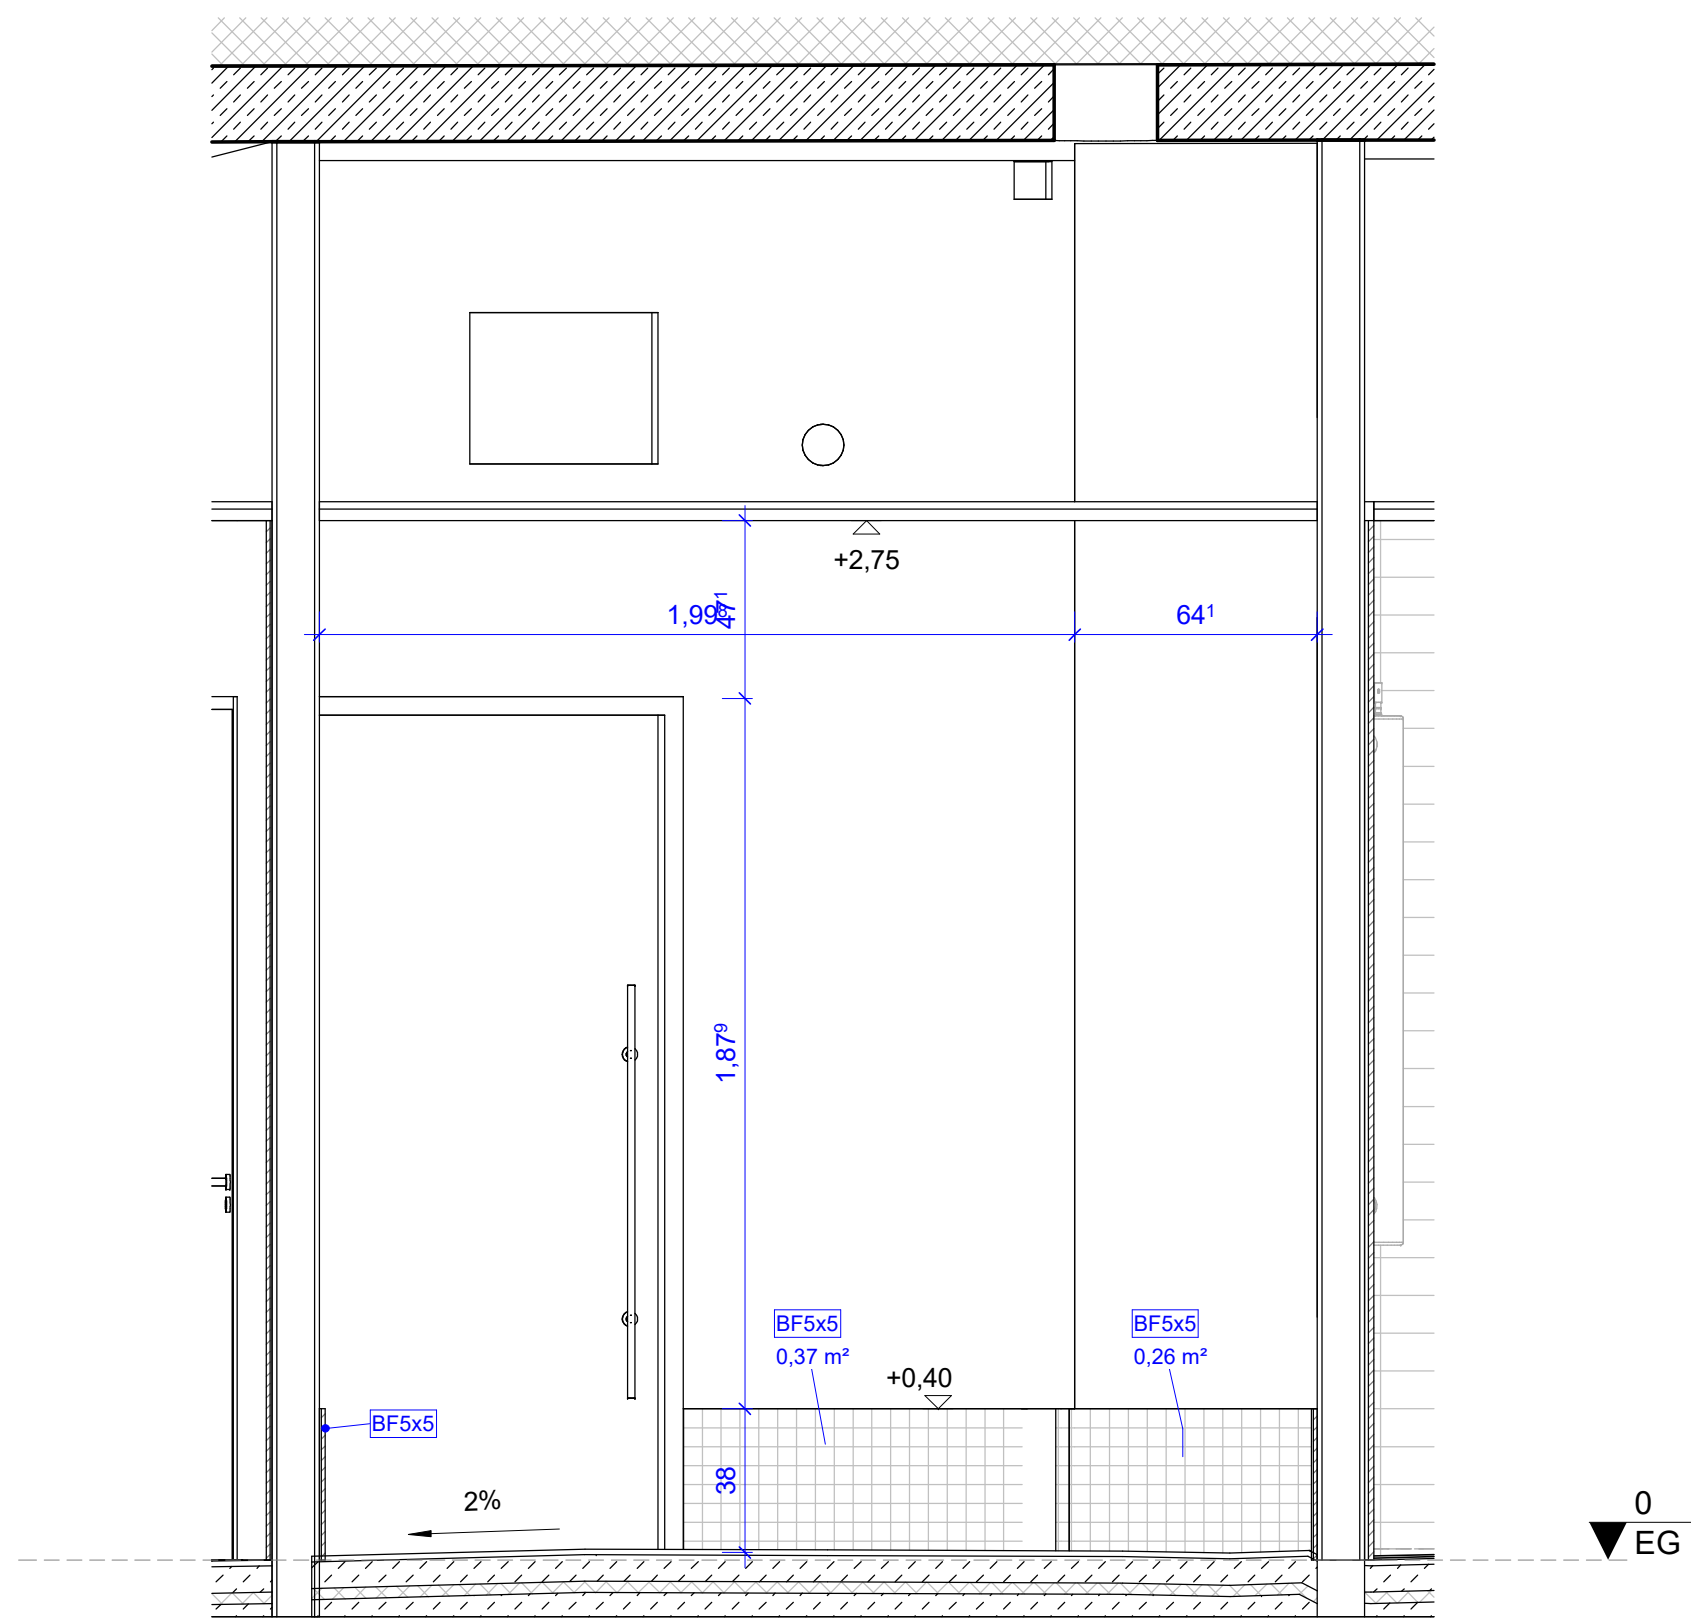

Ansicht m
M 1 : 20

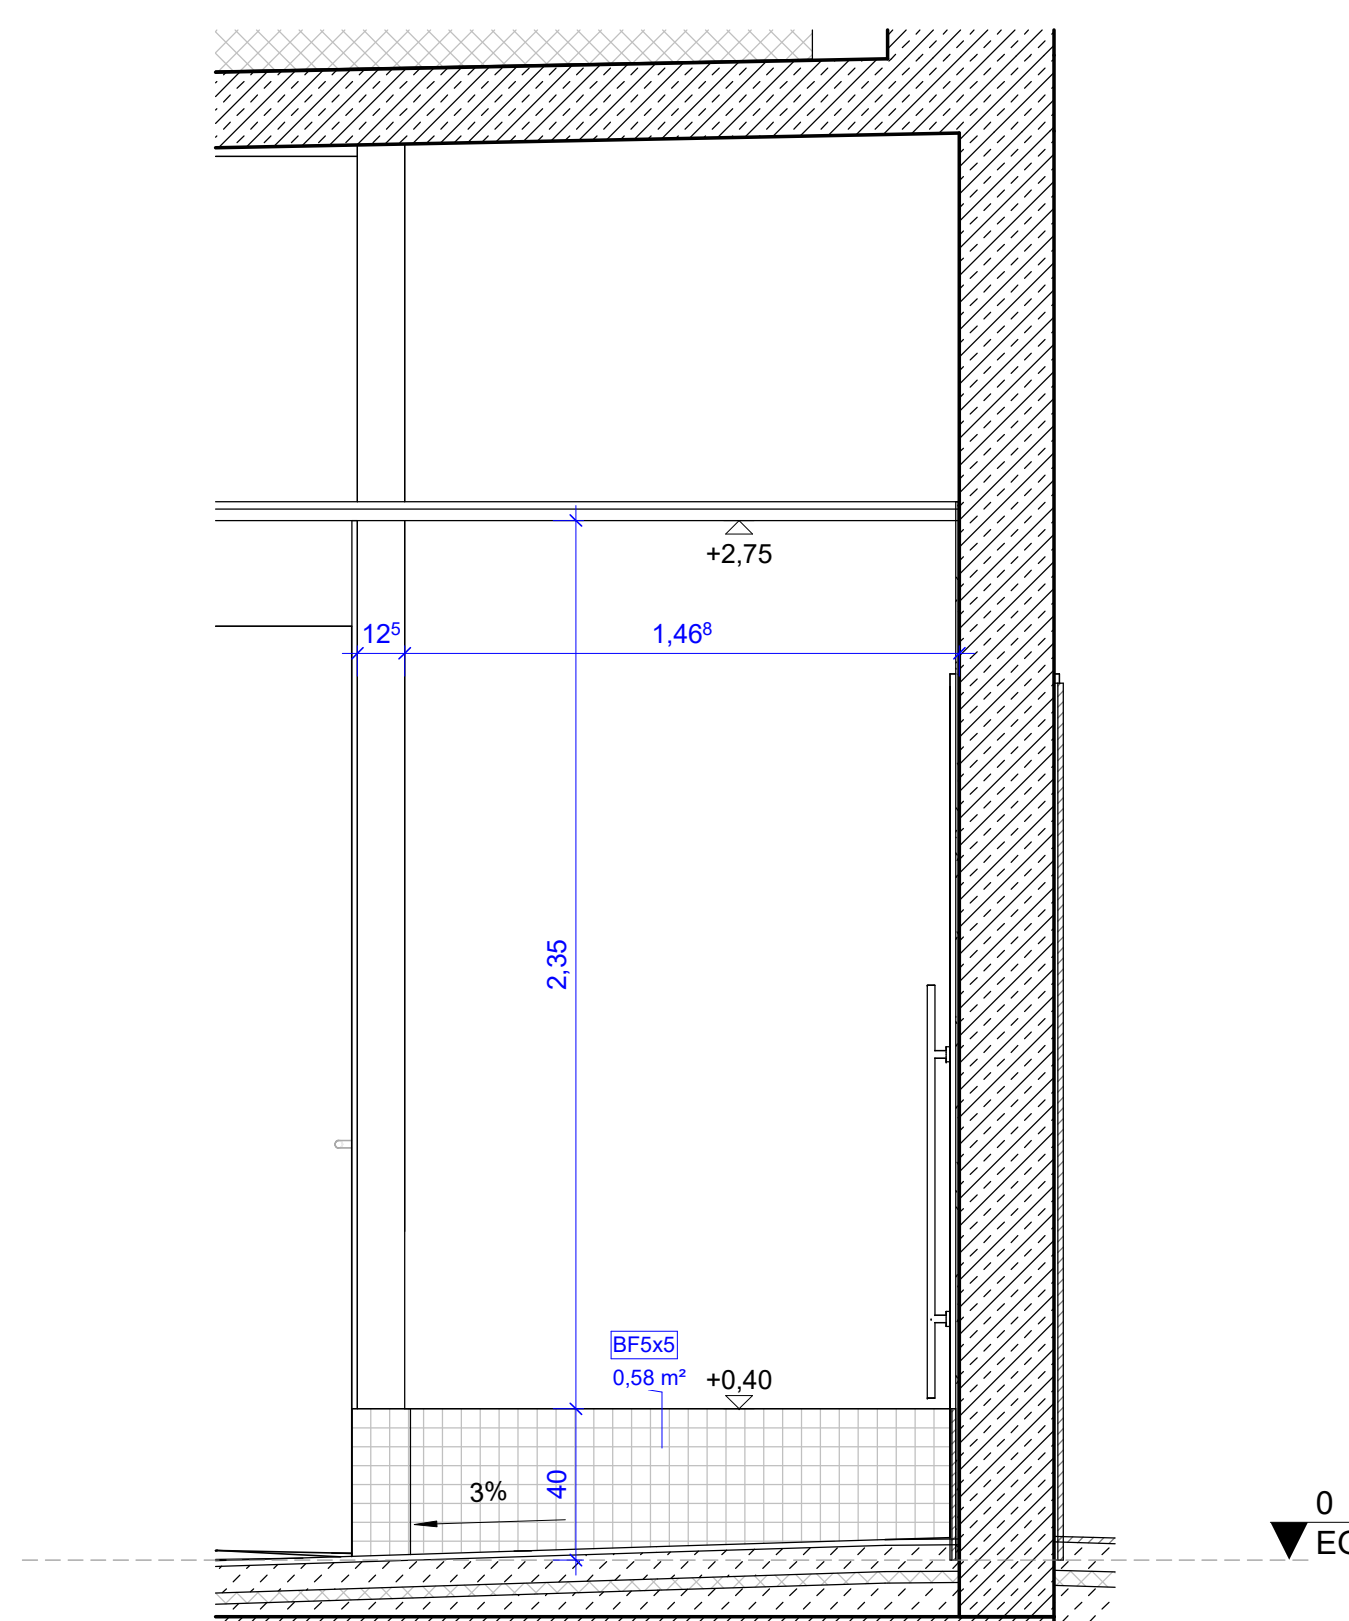

Ansicht n
M 1 : 20

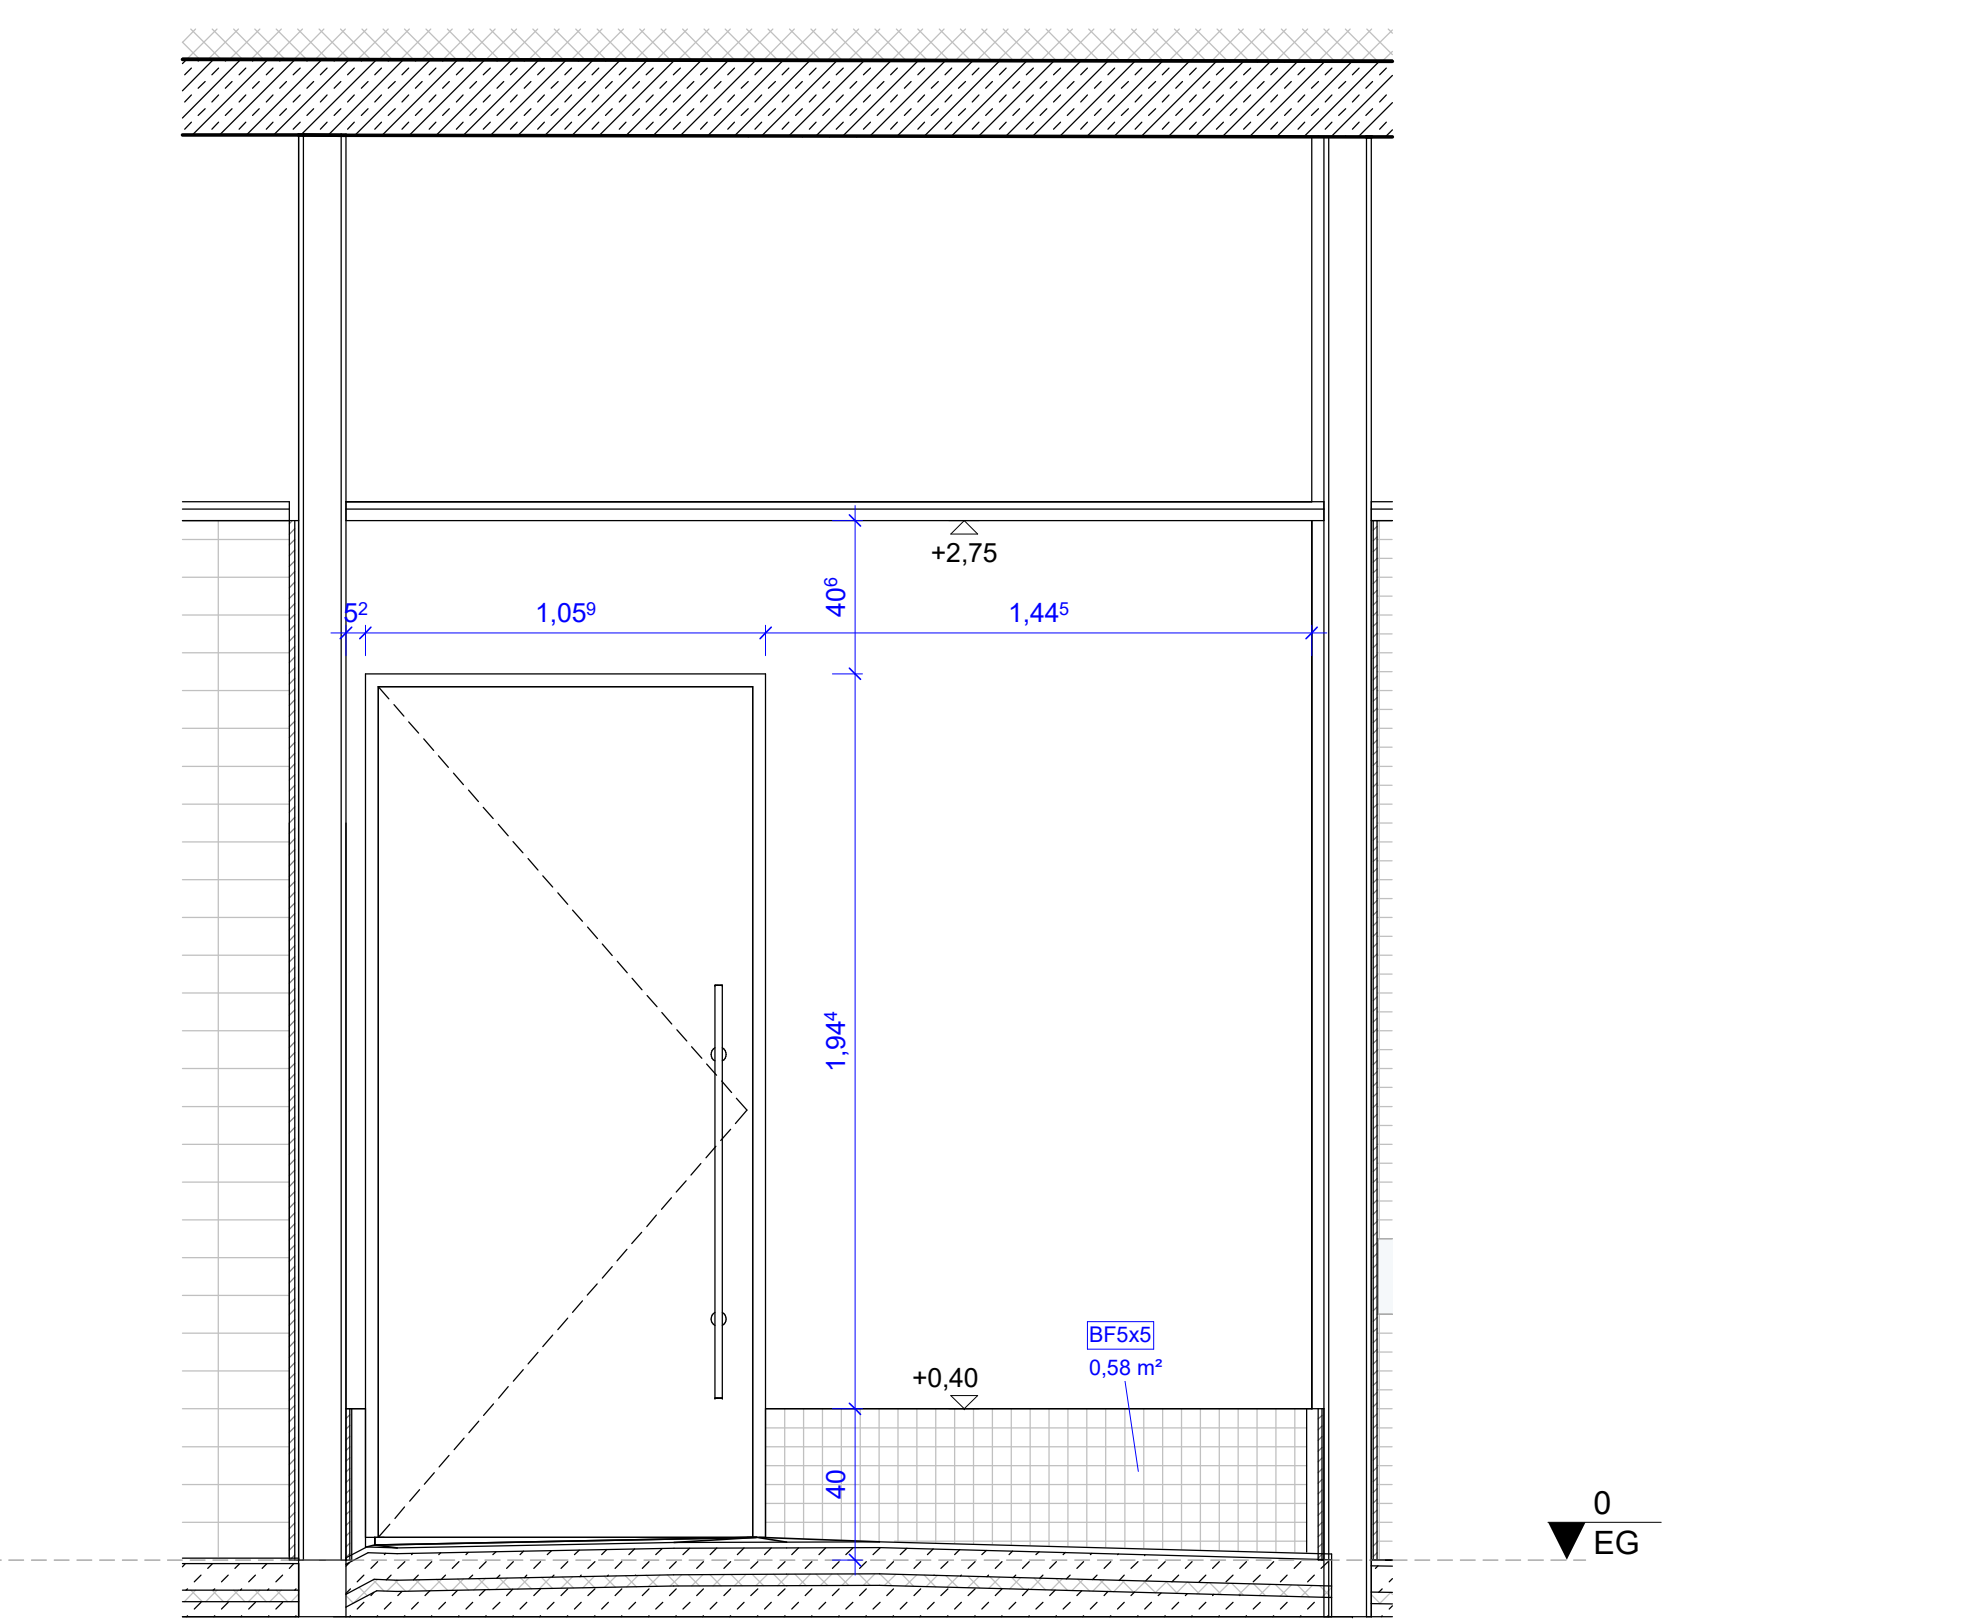

Ansicht o
M 1 : 20

BAUVORHABEN:
**Neubau Schwimmhalle an der
Max-Ulrich-Drechsel
Realschule Regensburg**

BAUHER:
Landkreis Regensburg
Altmühlstraße 3
D- 93059 Regensburg

GEMEINDE: Regensburg

Fläch-Nr.: 819/7

H: 0.00 = +362.45m ü. NN±2016

Legende

Wände

WF10x20-1
z.B. Agrob Buchtal
10 x 20 cm Smalto Mint (glasiert)

WF10x20-2
z.B. Agrob Buchtal
Plural Neutral 10
10x20 cm Art.-Nr. 712-2120H

WF5x5
z.B. Agrob Buchtal
5x5 (30x30) Stein Grau Hell

WF30x60
z.B. Agrob Buchtal
Ascona 30x60cm pearl rekt.-430721H

Sockel / Boden

BF5x5
z.B. Agrob Buchtal Ascona Pearl
Mosaikfliese 5x5 R100 Art.-Nr.430701H

BF60x60
z.B. Agrob Buchtal
Area Pro 60x60cm sandweiß

BF30x60
z.B. Agrob Buchtal Emotion gray-brown
R11 B30x60cm

W1-I
W2-I
W3-I
Wassereinwirkungsklasse

Rinne

Bodenablauf 60x60 mit Gefälle

00	26.03.2026	Erstellt	
REV.	DATUM	ÄNDERUNG/SINHALT	GEZ.

PLANNUMMER
A06-0082-Av00- 1.08 Sanitär Mädchen

MASSSTAB	1 : 20	ERSTELLT	26.03.2026
GEZEICHNET	OL	DATUM	26.03.2026
GEPRÜFT	WG	DATUM	26.03.2026
PLANART	PROJEKTKÜRZEL	PROJEKTR.	
Ausführungsplanung	RST	060	

PLANNUMMER
A06-0082-Av00- 1.08 Sanitär Mädchen

CAD REF NAME: A06-0082-Av00 1.08 Sanitär Mädchen.dwg