




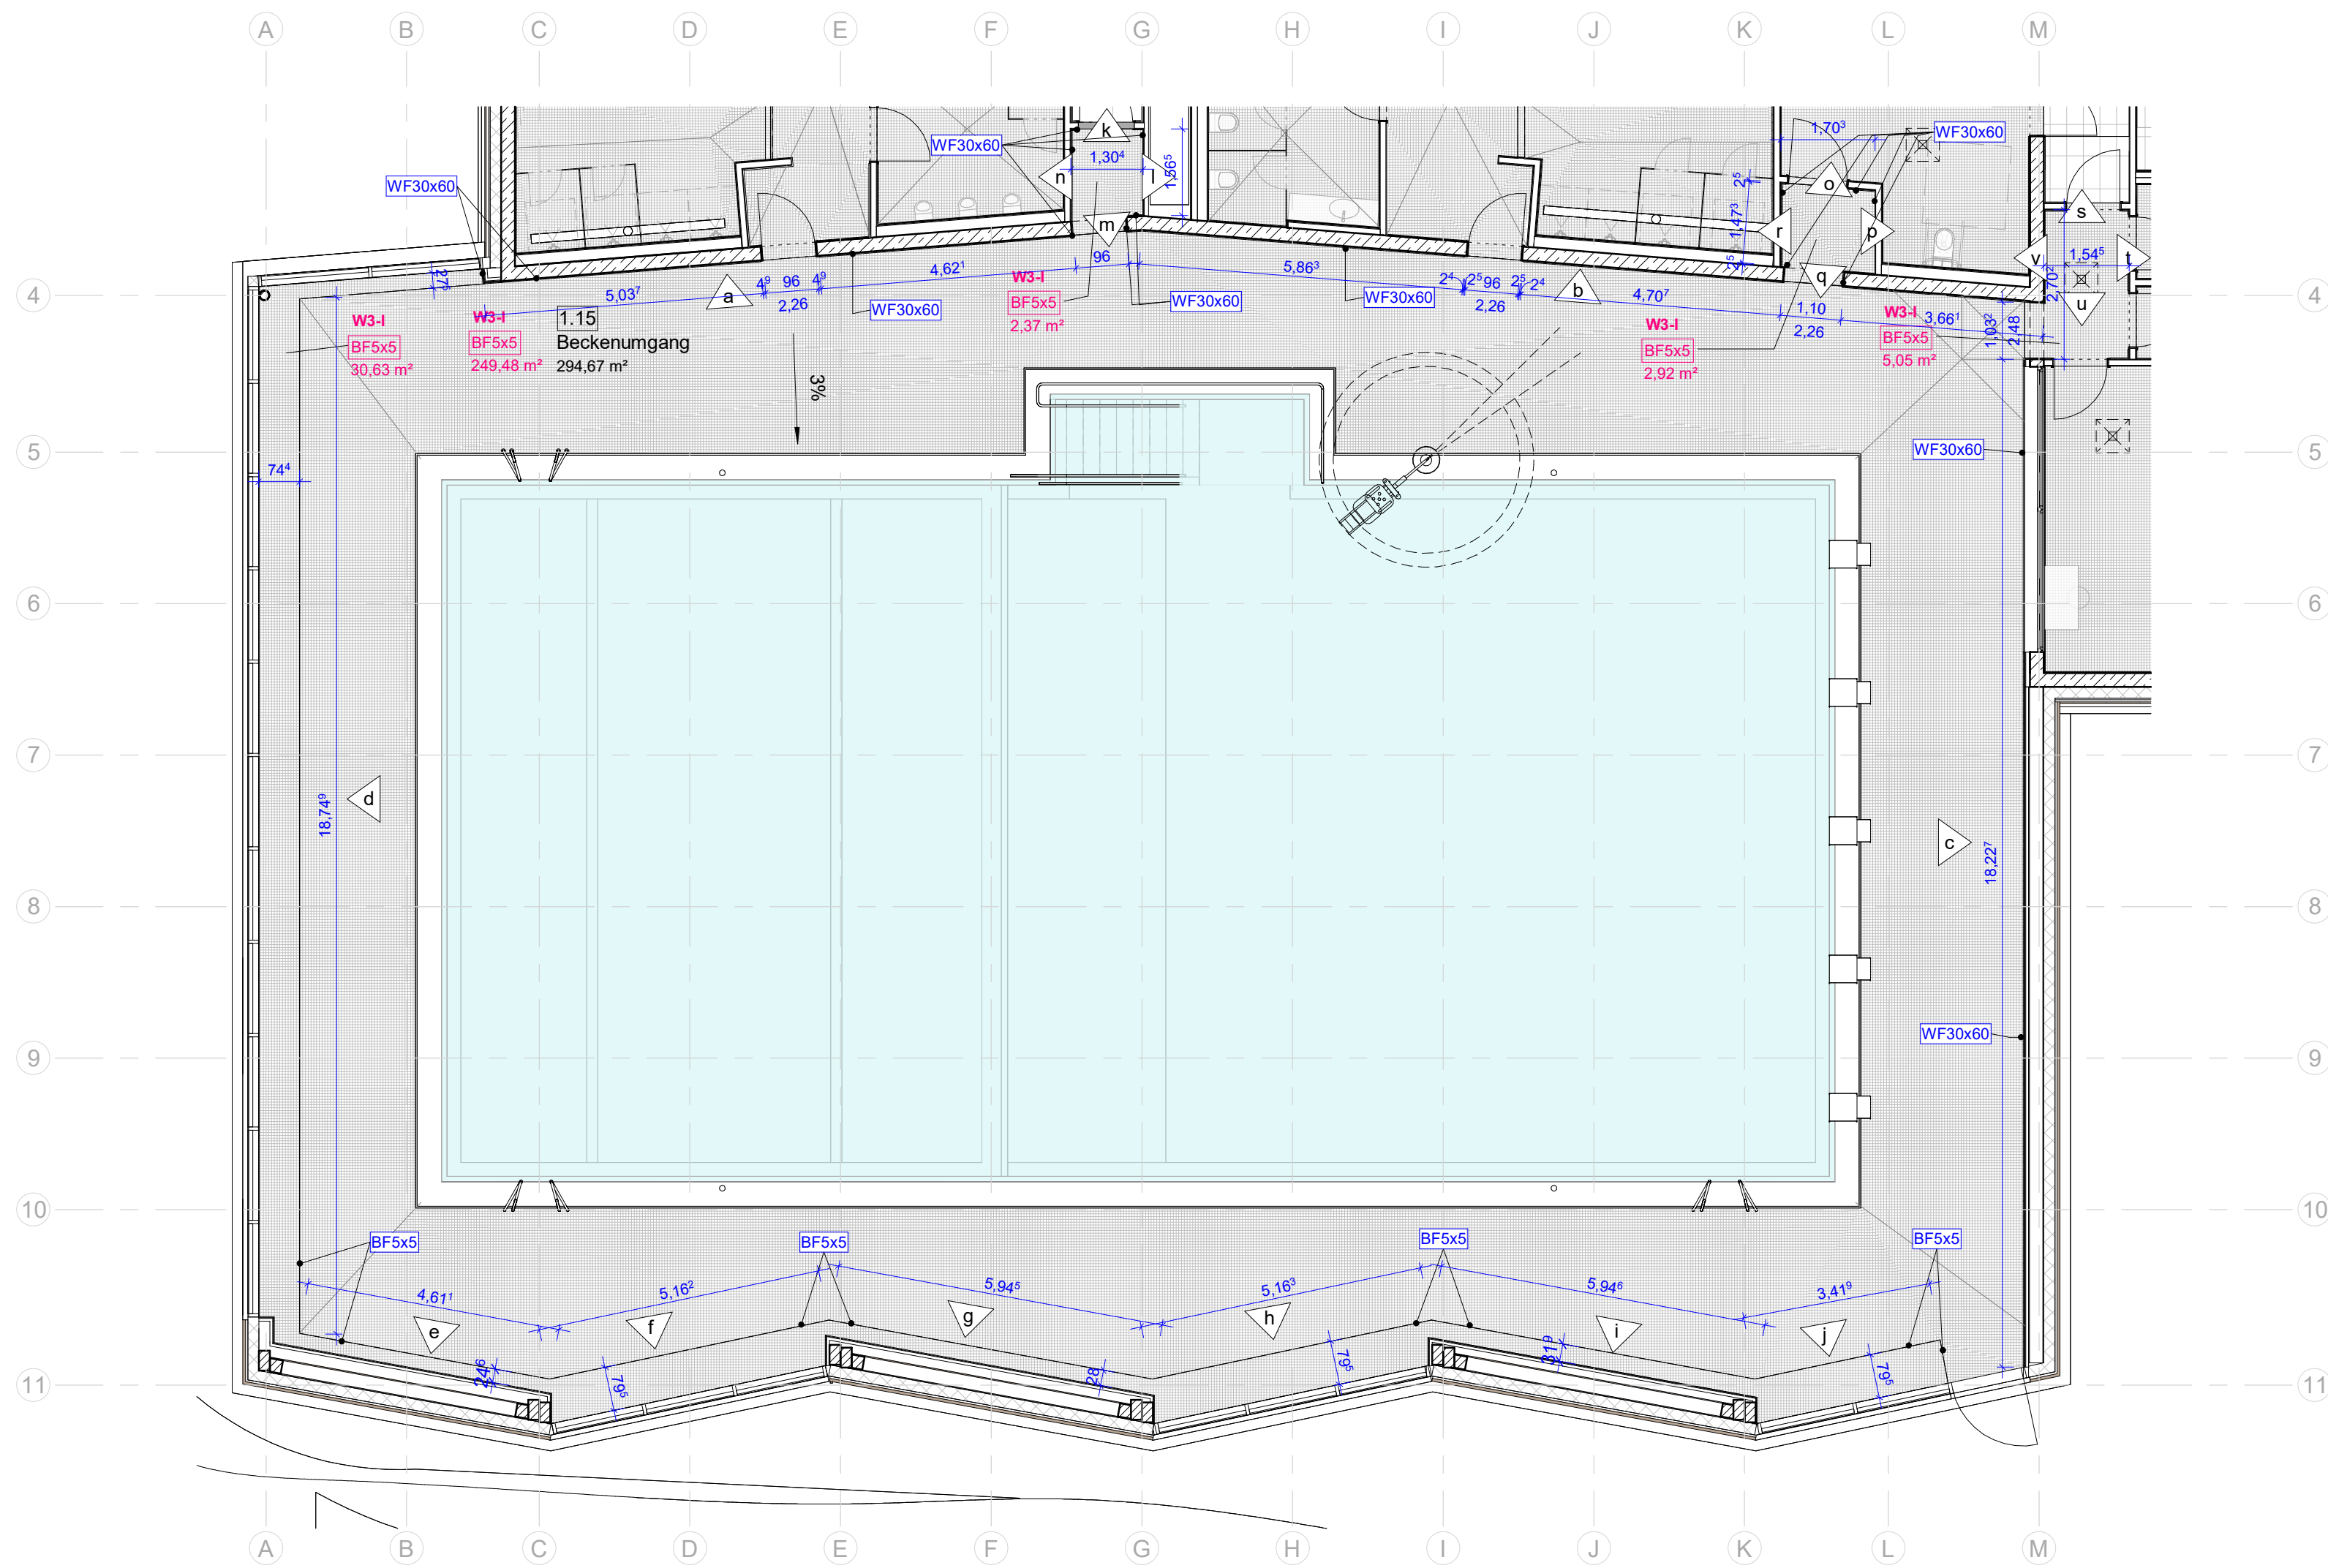


Grundriss
M 1 : 100

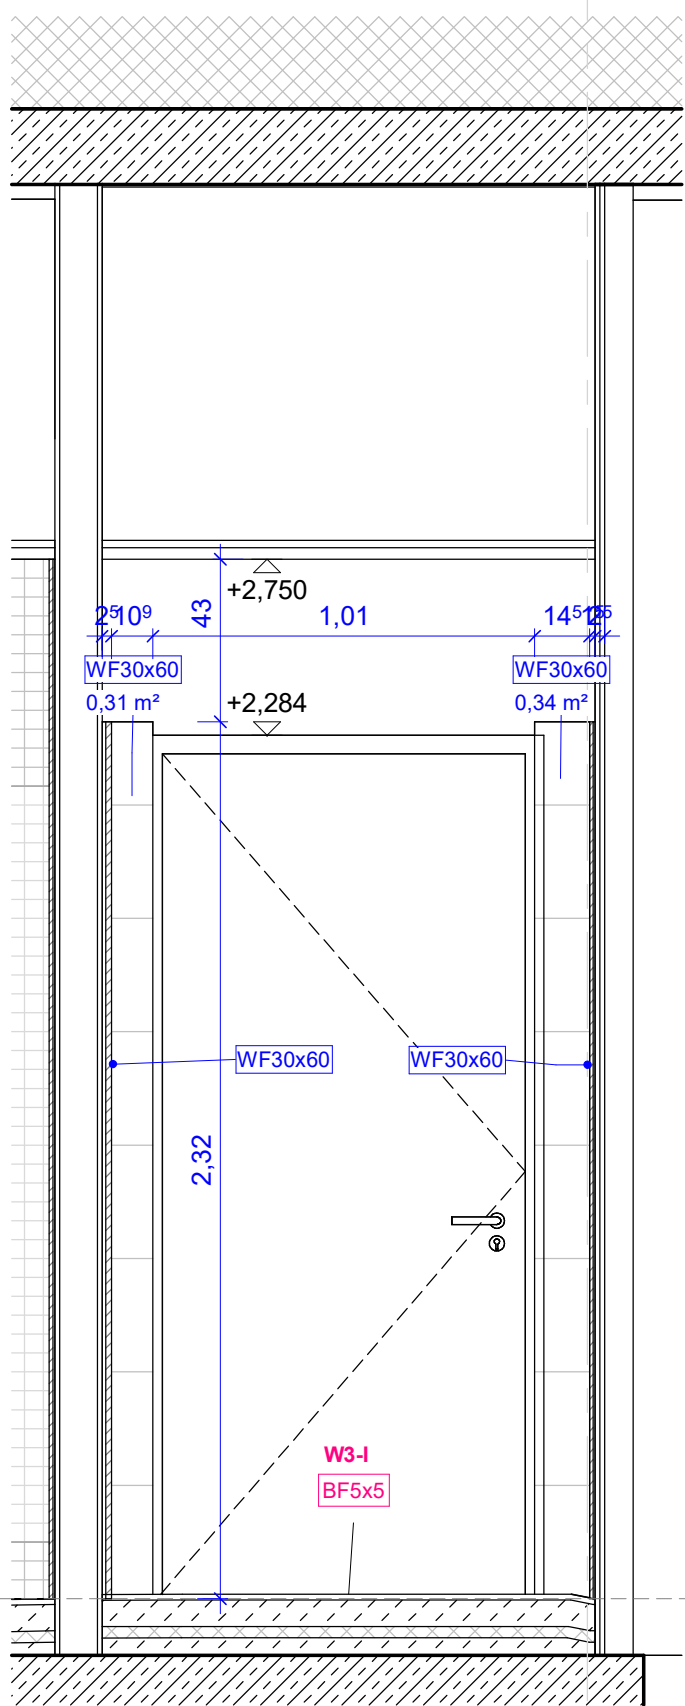


Ansicht k
M 1 : 20

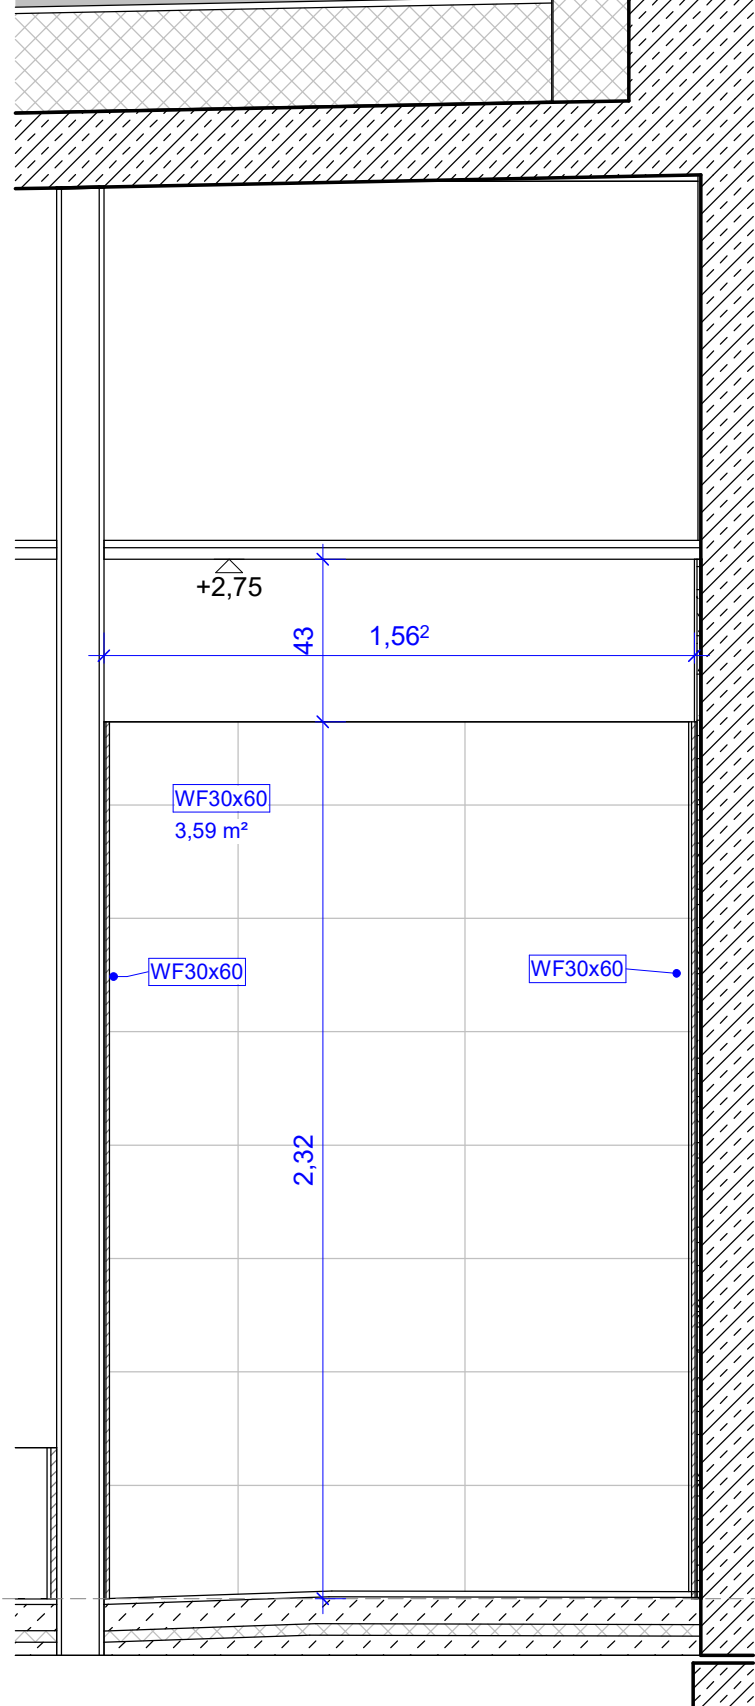


Ansicht l
M 1 : 20

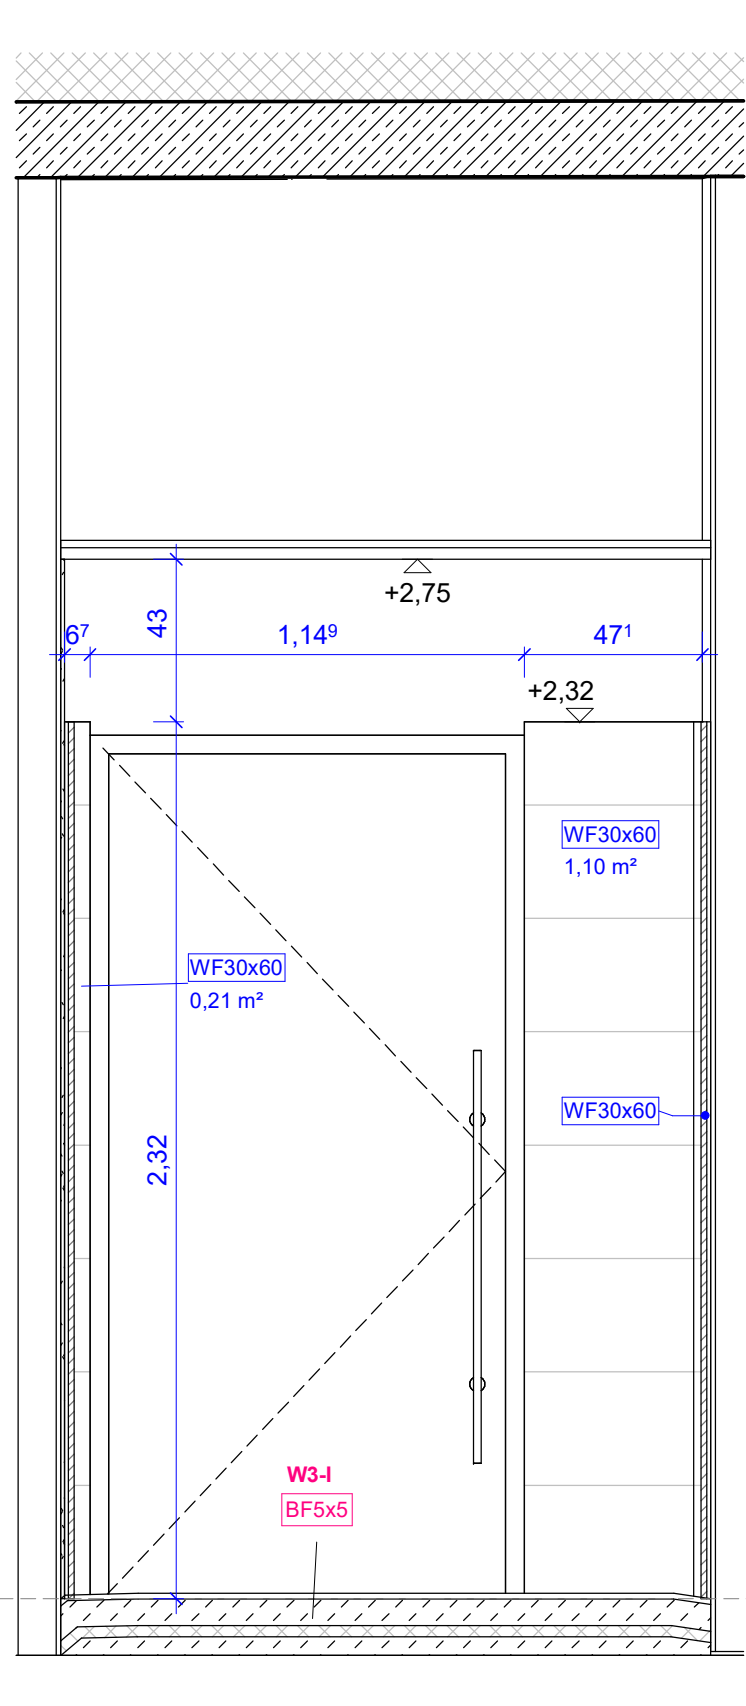


Ansicht o
M 1 : 20

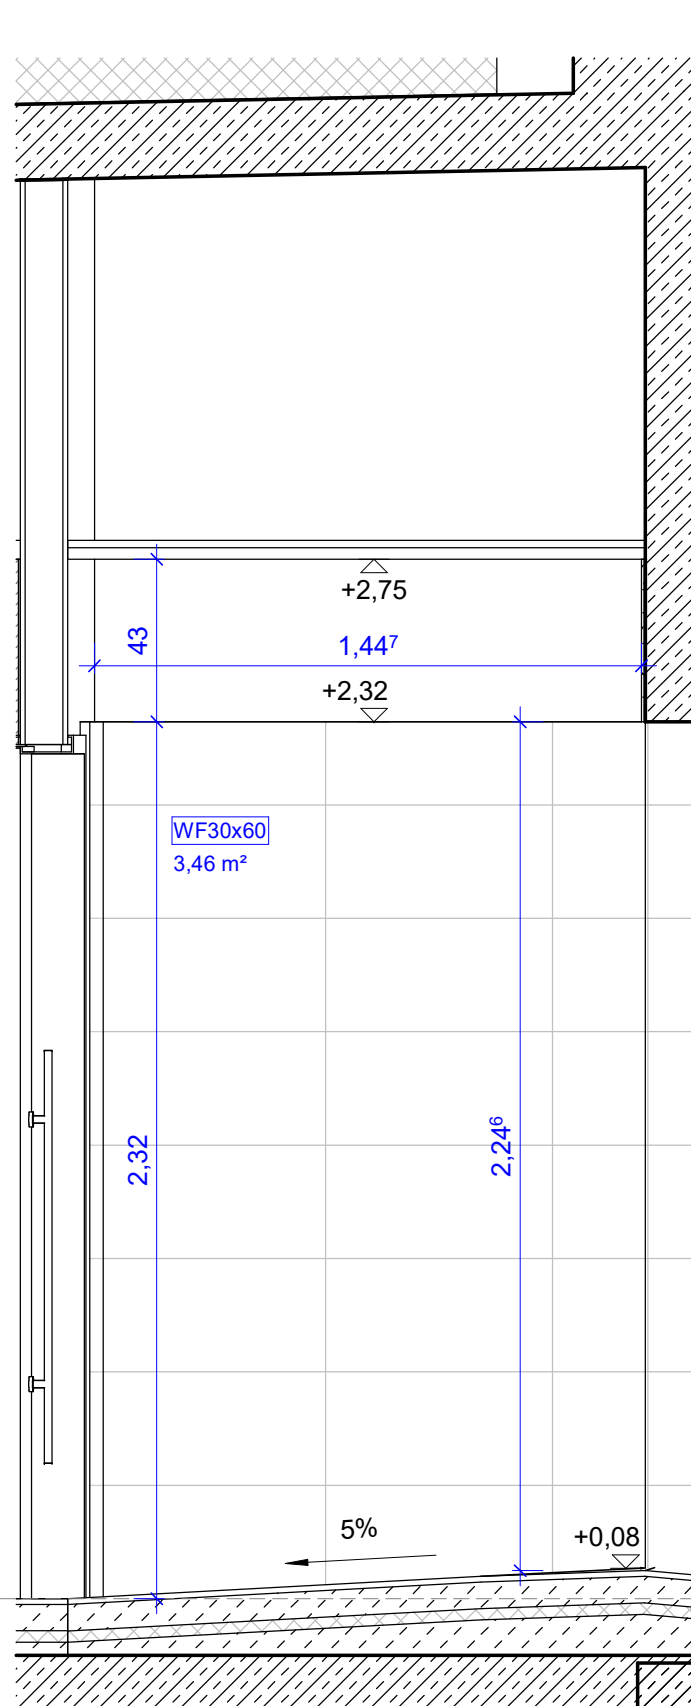


Ansicht p
M 1 : 20

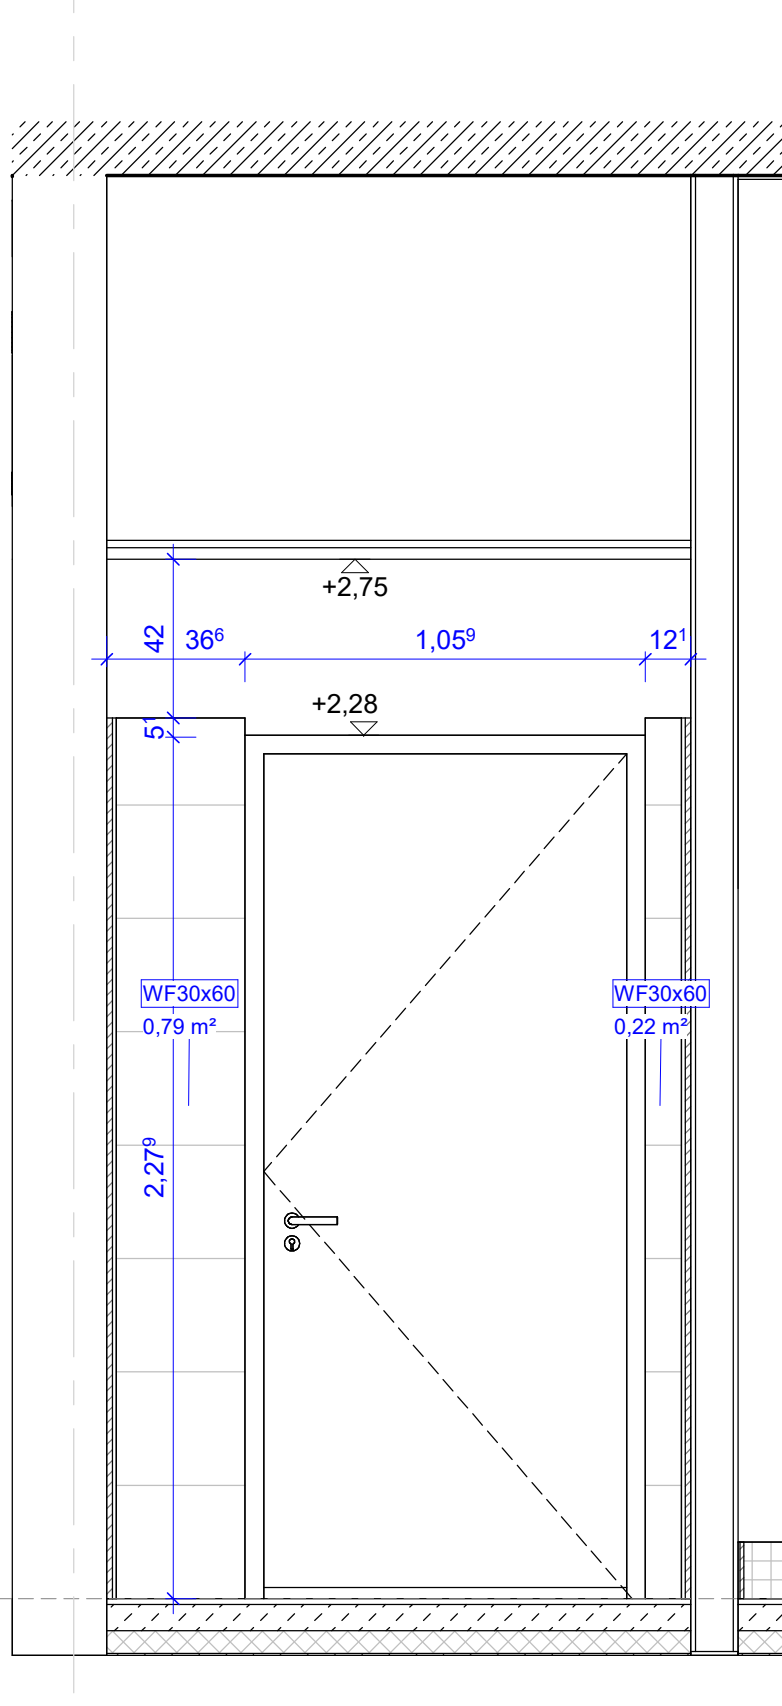


Ansicht s
M 1 : 20

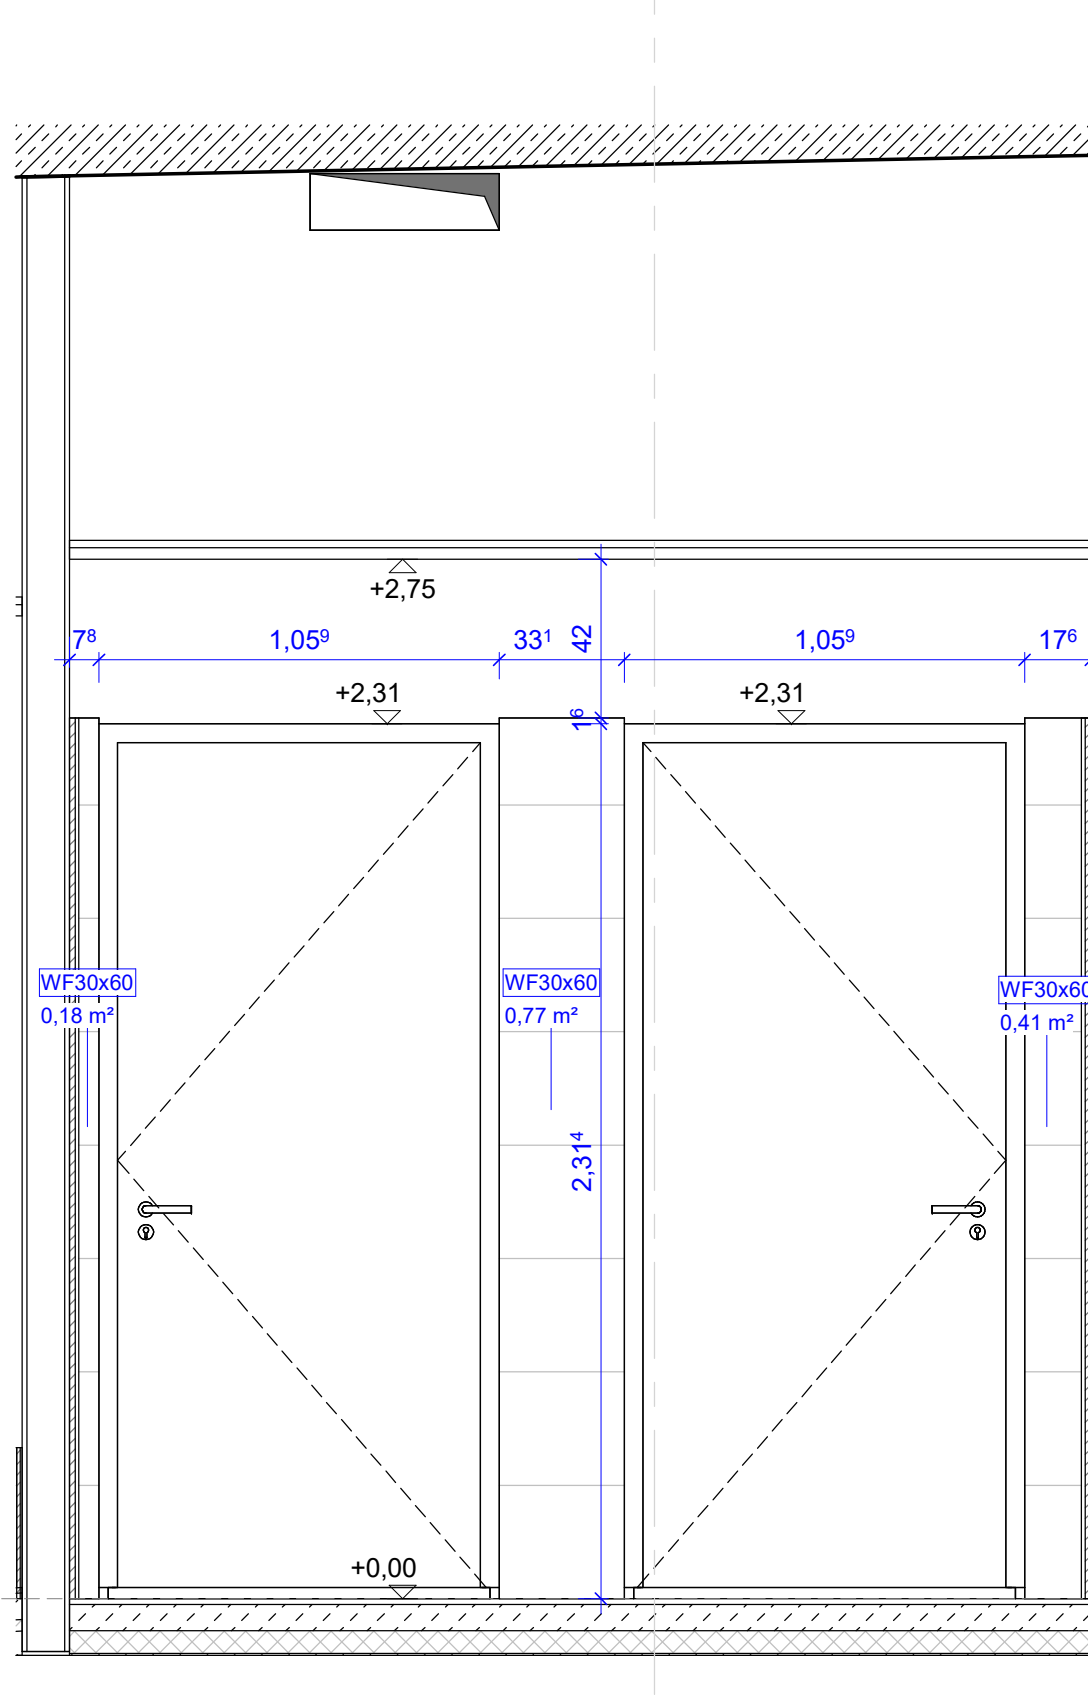


Ansicht t
M 1 : 20

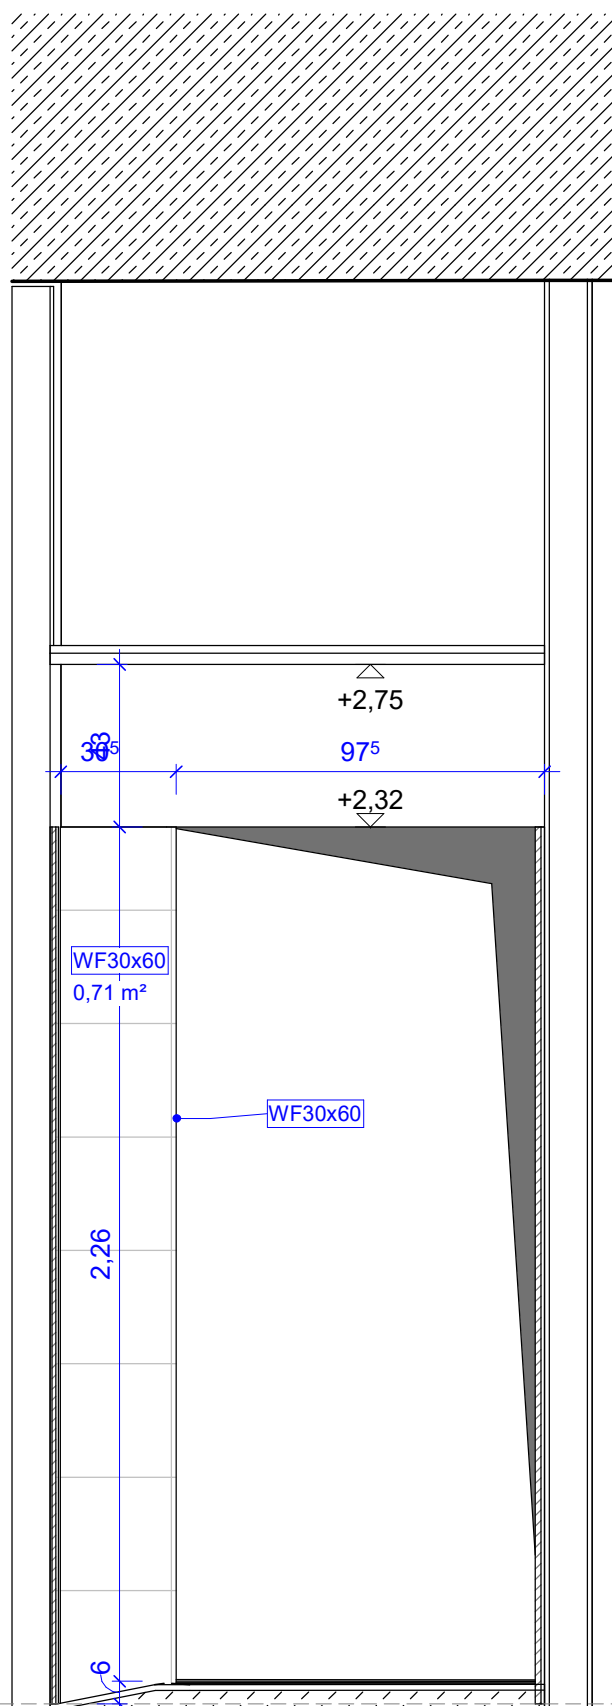


Ansicht m
M 1 : 20

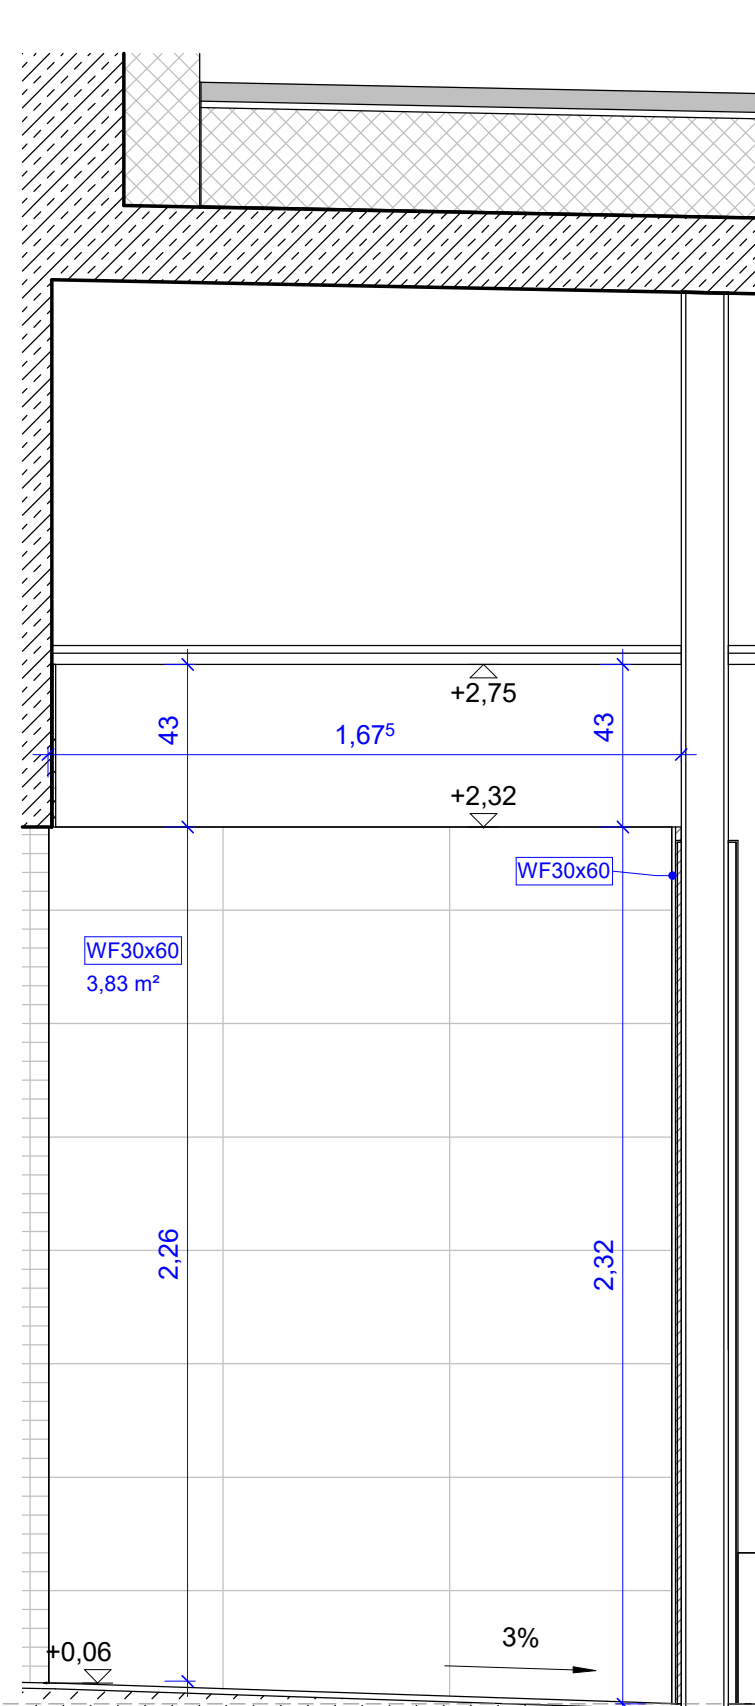


Ansicht n
M 1 : 20

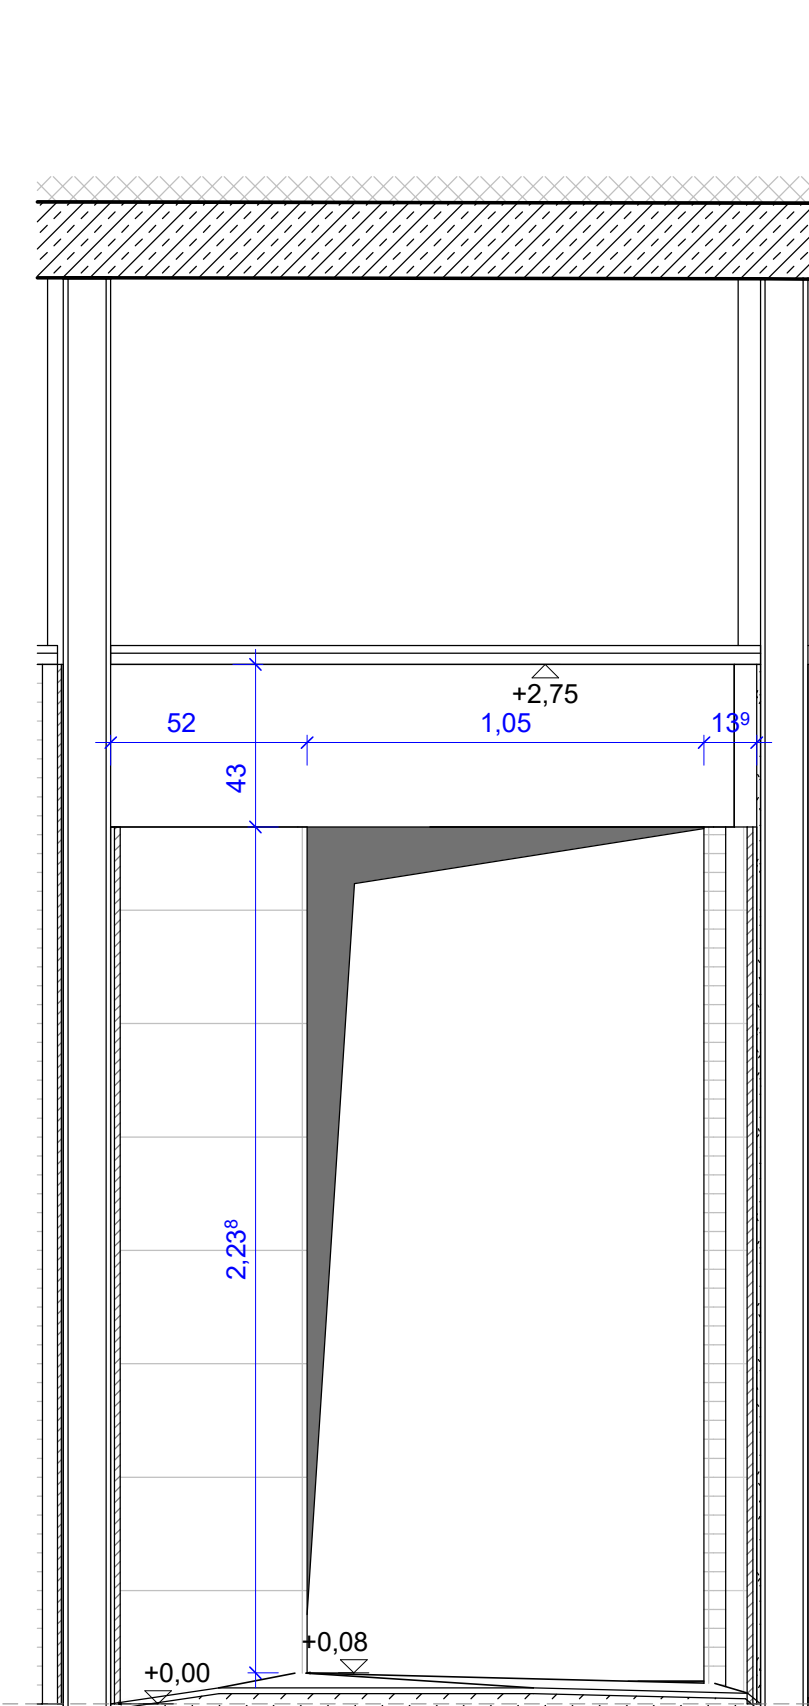


Ansicht q
M 1 : 20

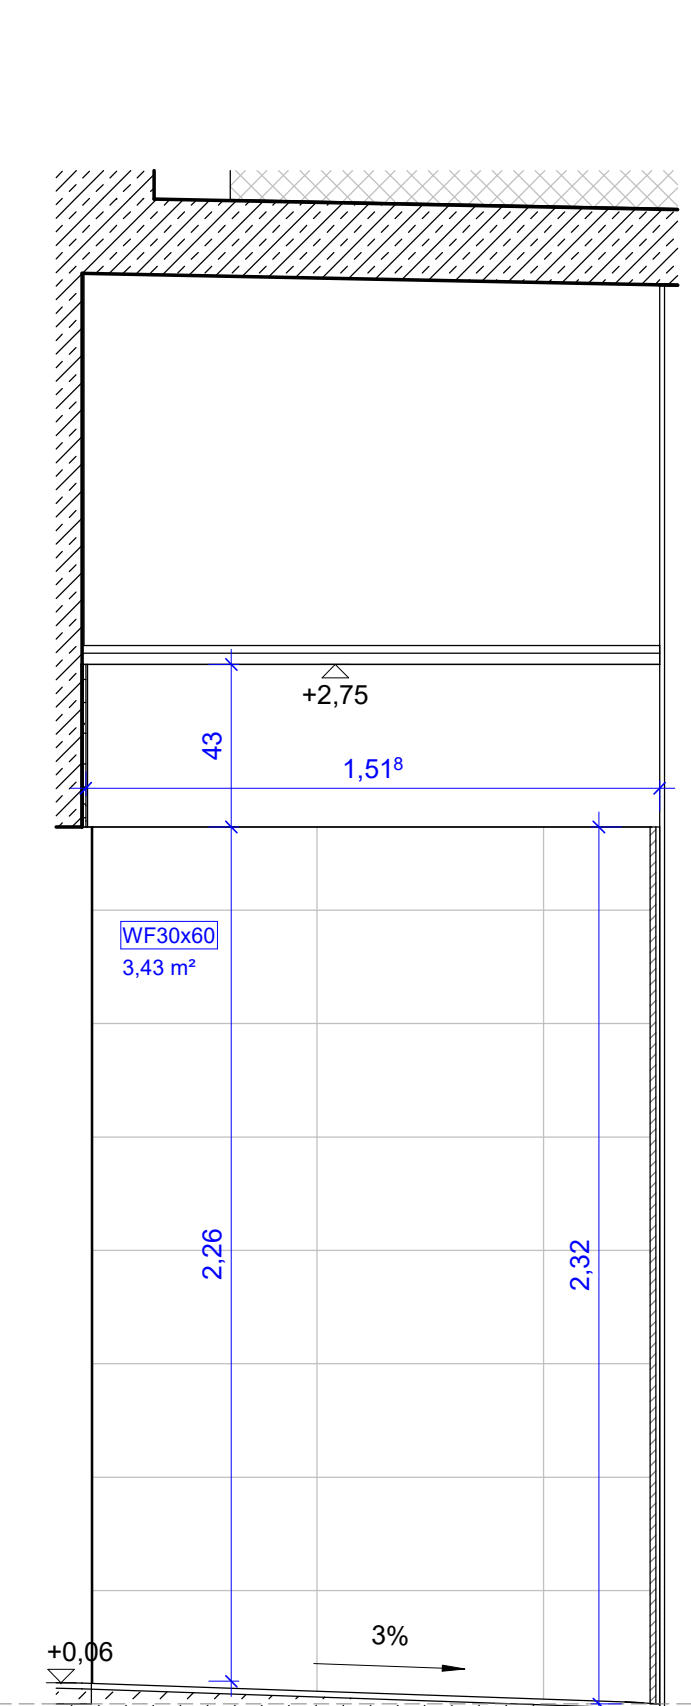

Ansicht r
M 1 : 20

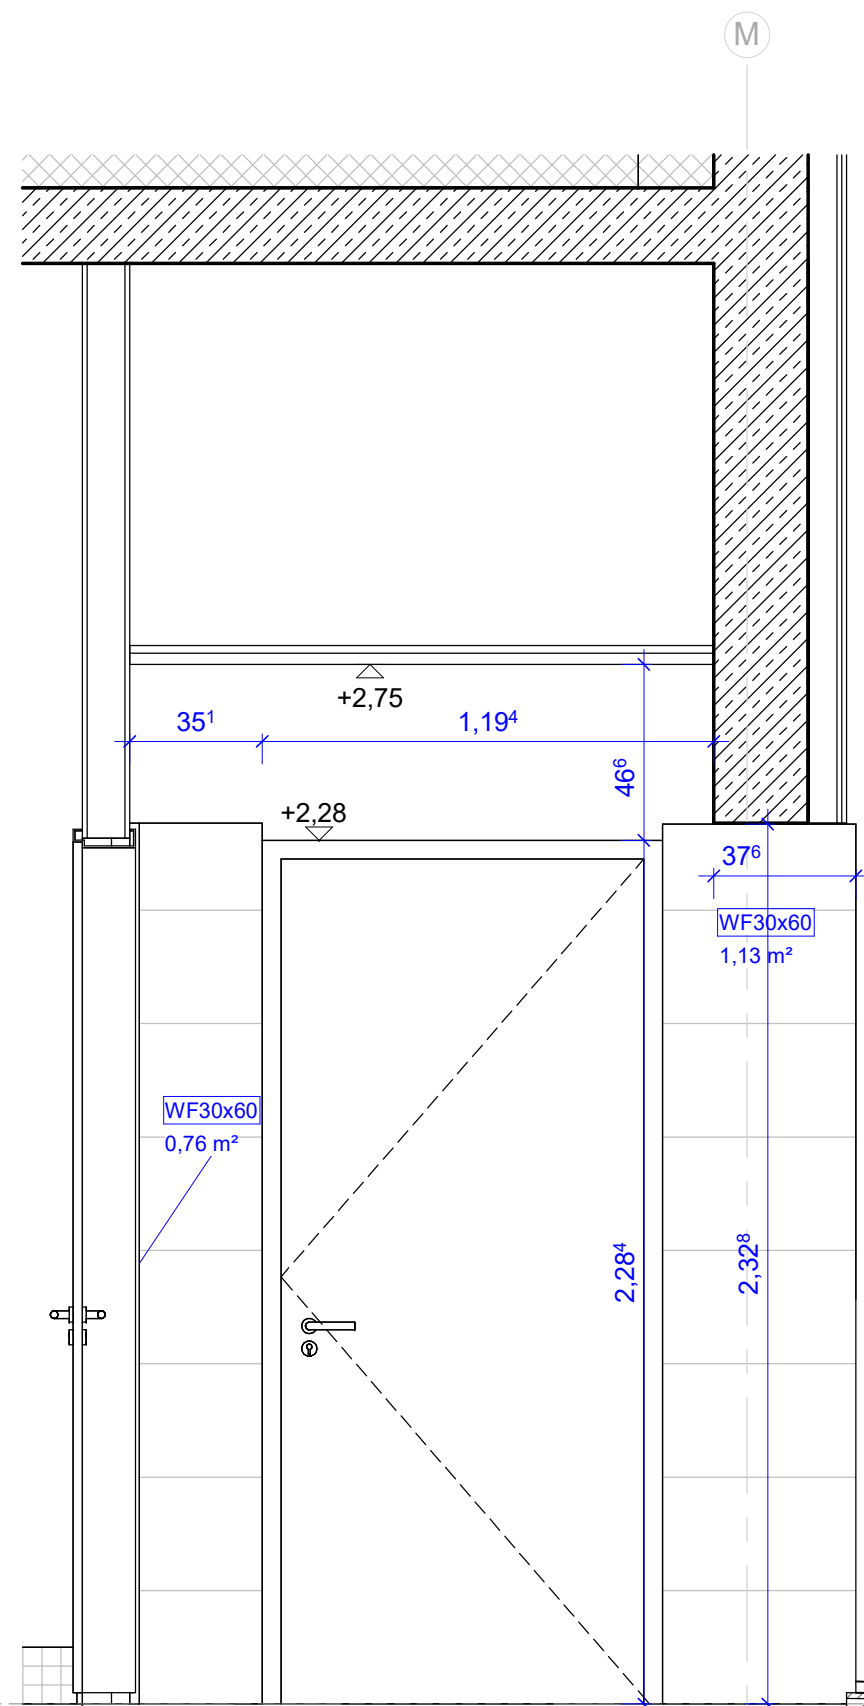

Ansicht u
M 1 : 20

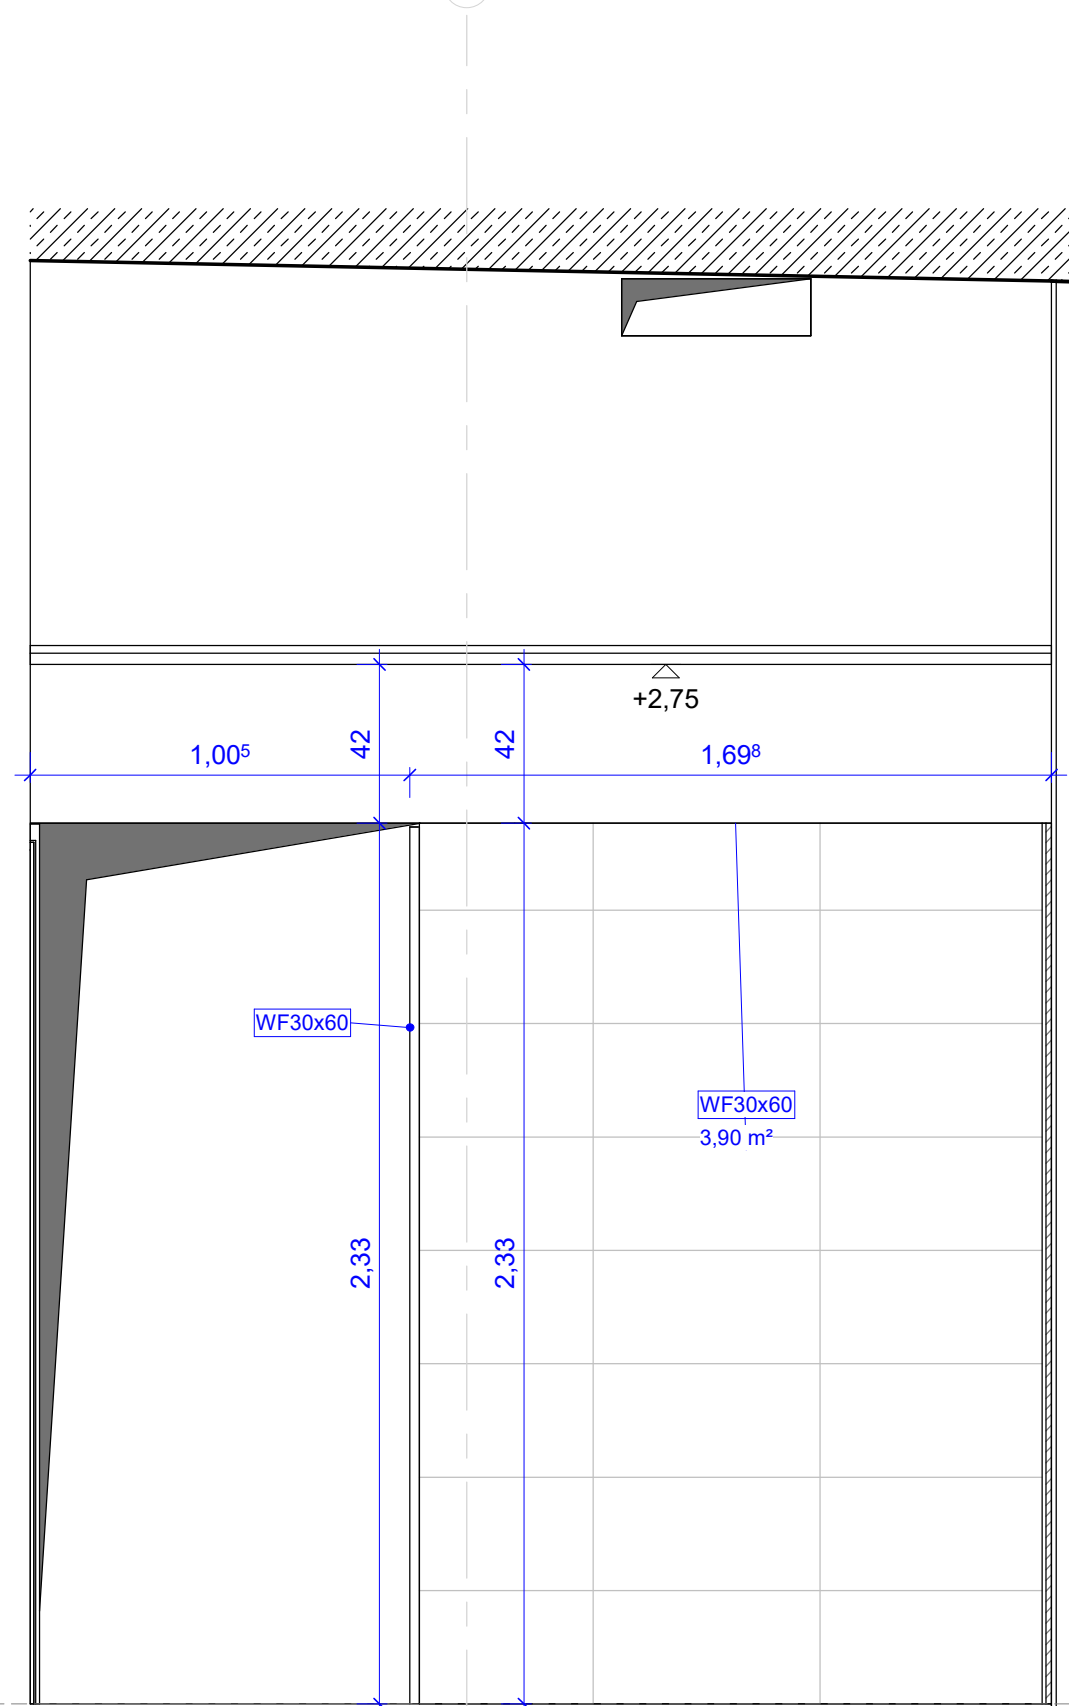

Ansicht v
M 1 : 20

BAUVORHABEN:
**Neubau Schwimmhalle an der
Max-Ulrich-Drechsel
Realschule Regensburg**

BAUHER:
Landkreis Regensburg
Altmühlstraße 3
D- 93059 Regensburg

GEMEINDE: Regensburg

Fläch-Nr.: 819/7

H: 0.00 = +362.45m ü. NN+2016

Legende

Wände

WF10x20-1
z.B. Agrob Buchthal
10 x 20 cm Smalto Mint (glasiert)

WF10x20-2
z.B. Agrob Buchthal
Plural Neutral 10
10x20 cm Art.-Nr. 712-2120H

WF5x5
z.B. Agrob Buchthal
5x5 (30x30) Stein Grau Hell

WF30x60
z.B. Agrob Buchthal
Ascona 30x60cm pearl rekt.-430721H

Sockel / Boden

BF5x5
z.B. Agrob Buchthal Ascona Pearl
Mosaikfliese 5x5 R10B Art.-Nr.430701H

BF60x60
z.B. Agrob Buchthal
Area Pro 60x60cm sandweiß

BF30x60
z.B. Agrob Buchthal Emotion gray-brown
R11 B30x60cm

W1-1
W2-4
W3-4
Wassereingriffsklasse

Rinne

Bodenablauf 60x60 mit Gefälle

VORABZUG

PLANNUMMER
A06-0153-Av00- 1.15 Beckenumgang

MASSSTAB	As indicated	ERSTELLT	26.03.2026
GEZEICHNET	OL	DATUM	26.03.2026
GEPRÜFT	WG	DATUM	26.03.2026
PLANART	Ausführungsplanung	PROJEKTKÜRZEL	RST
		PROJEKTNR.	060

CAD REF NAME: A06-0153-Av00 1.15 Beckenumgang.dwg