




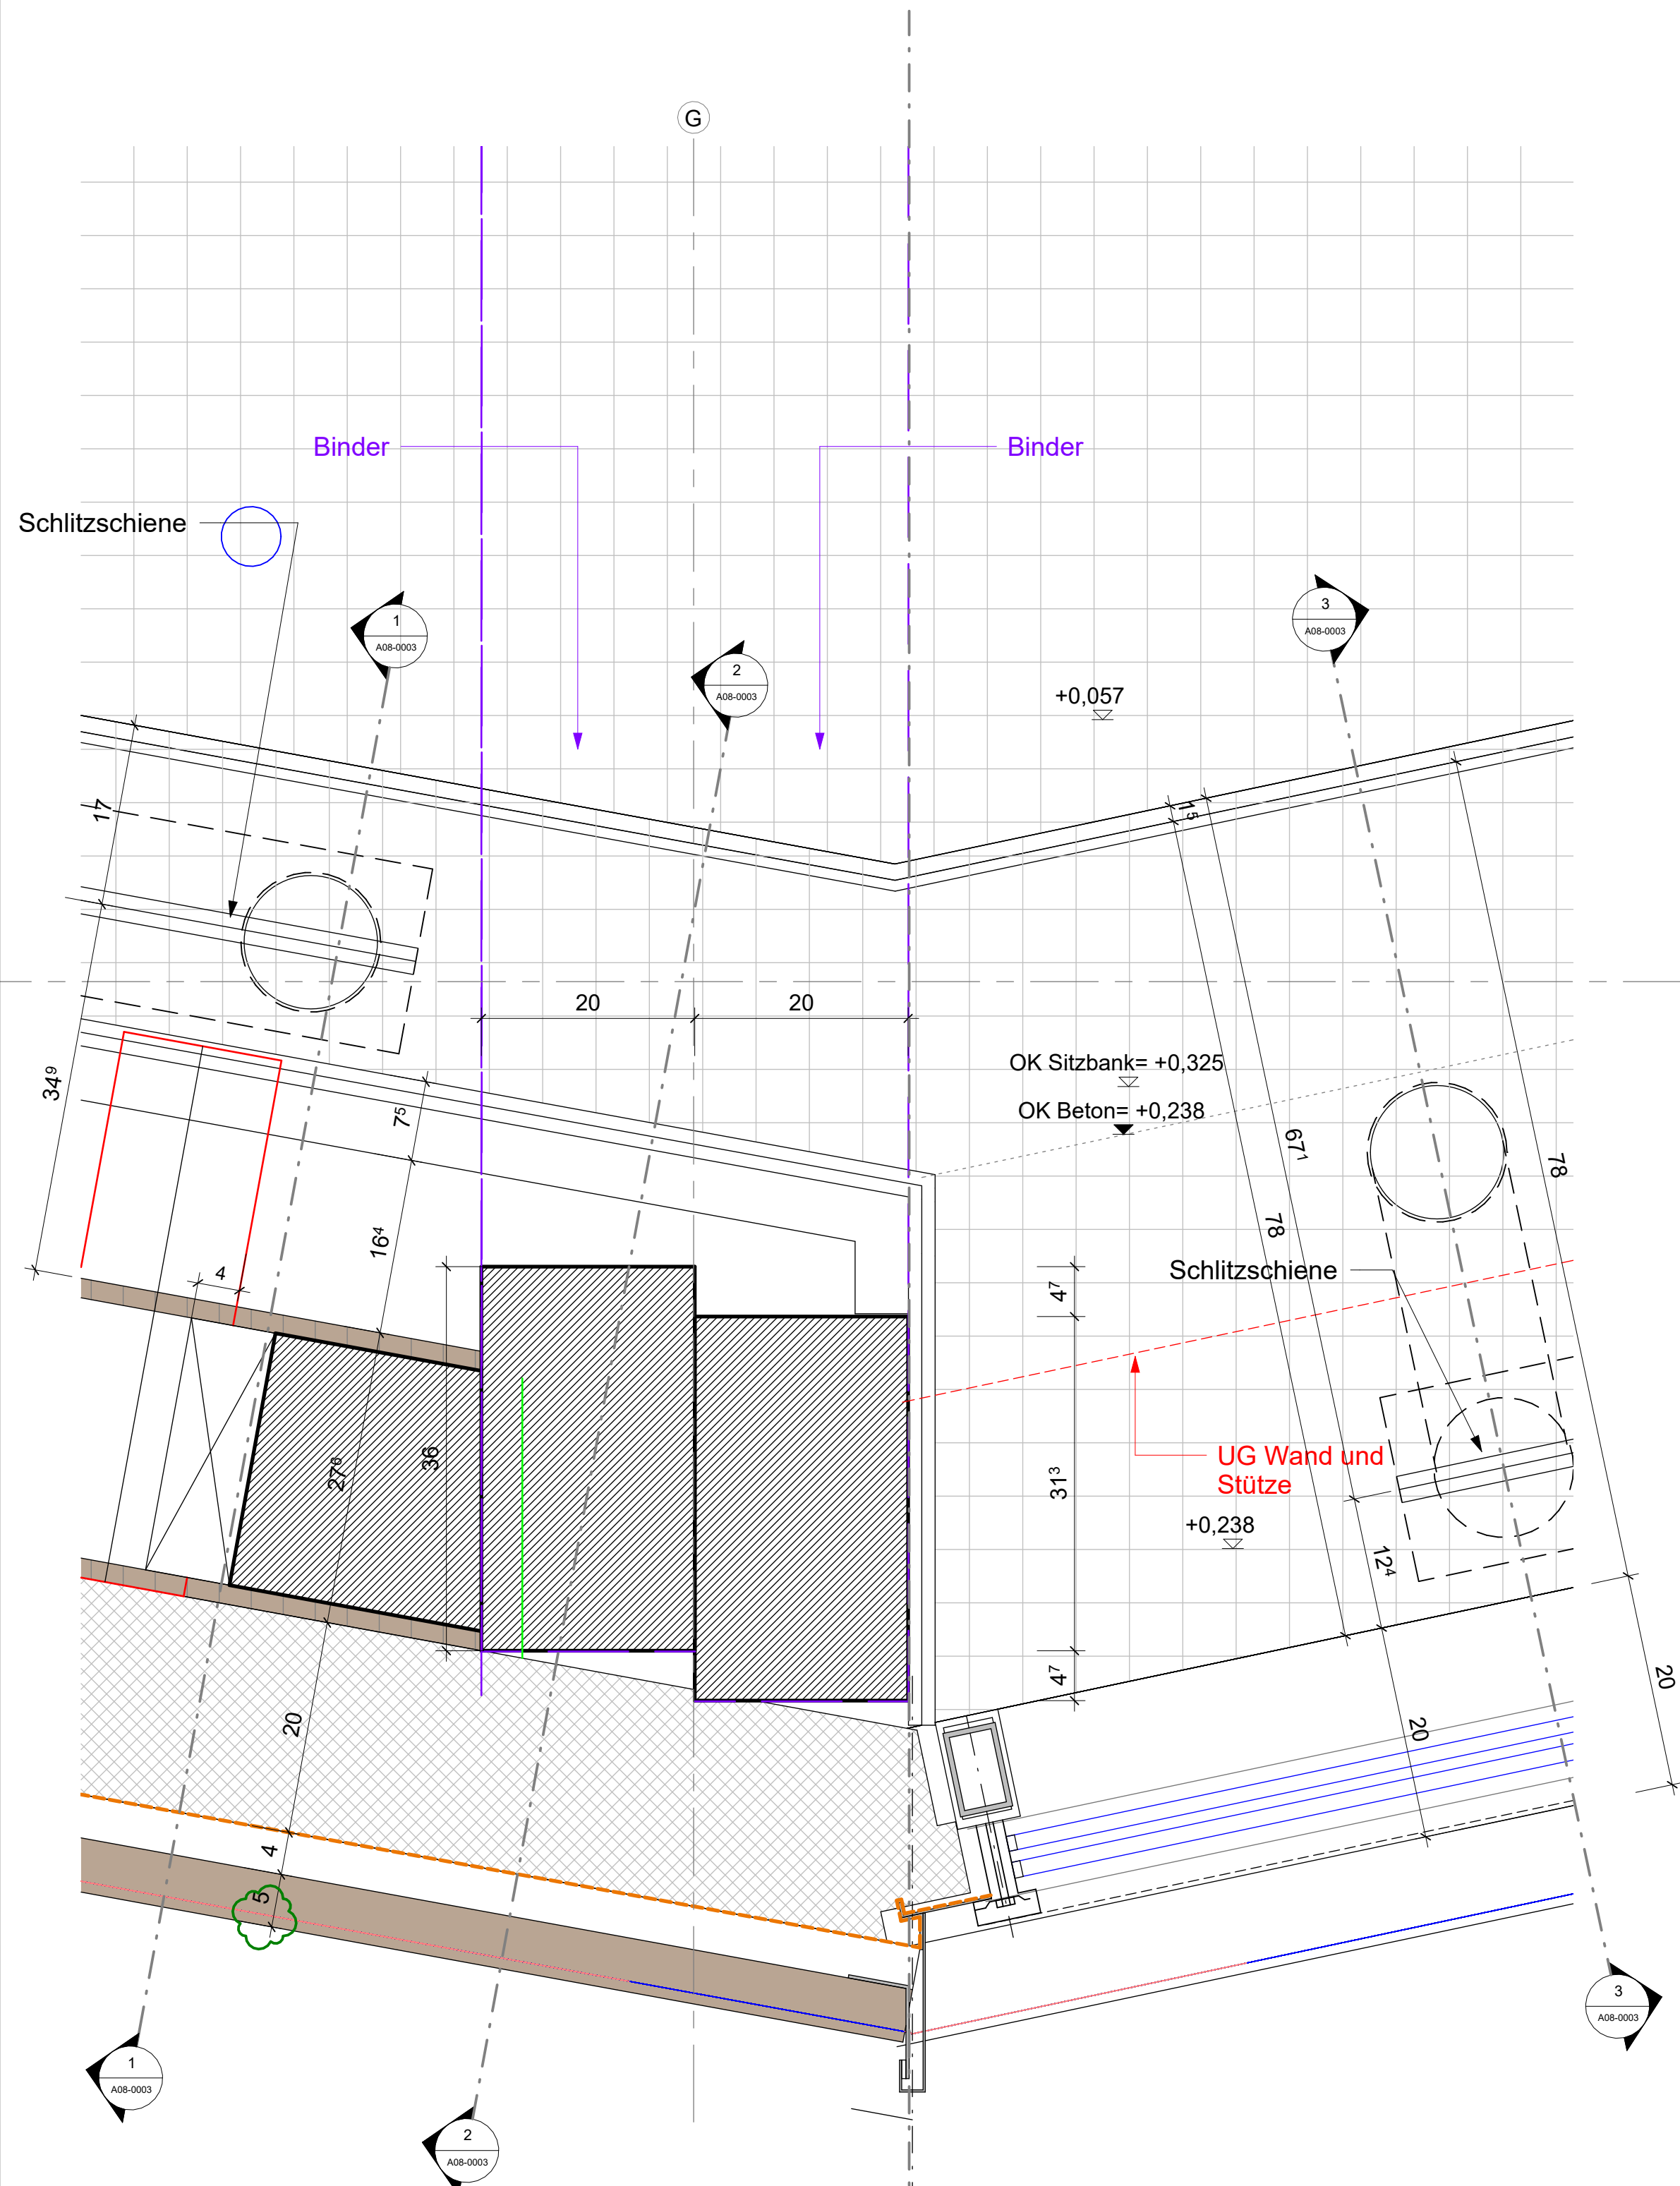


0 Werkplanung EG - Detailausschnitt 1
A08-0003 M 1 : 5

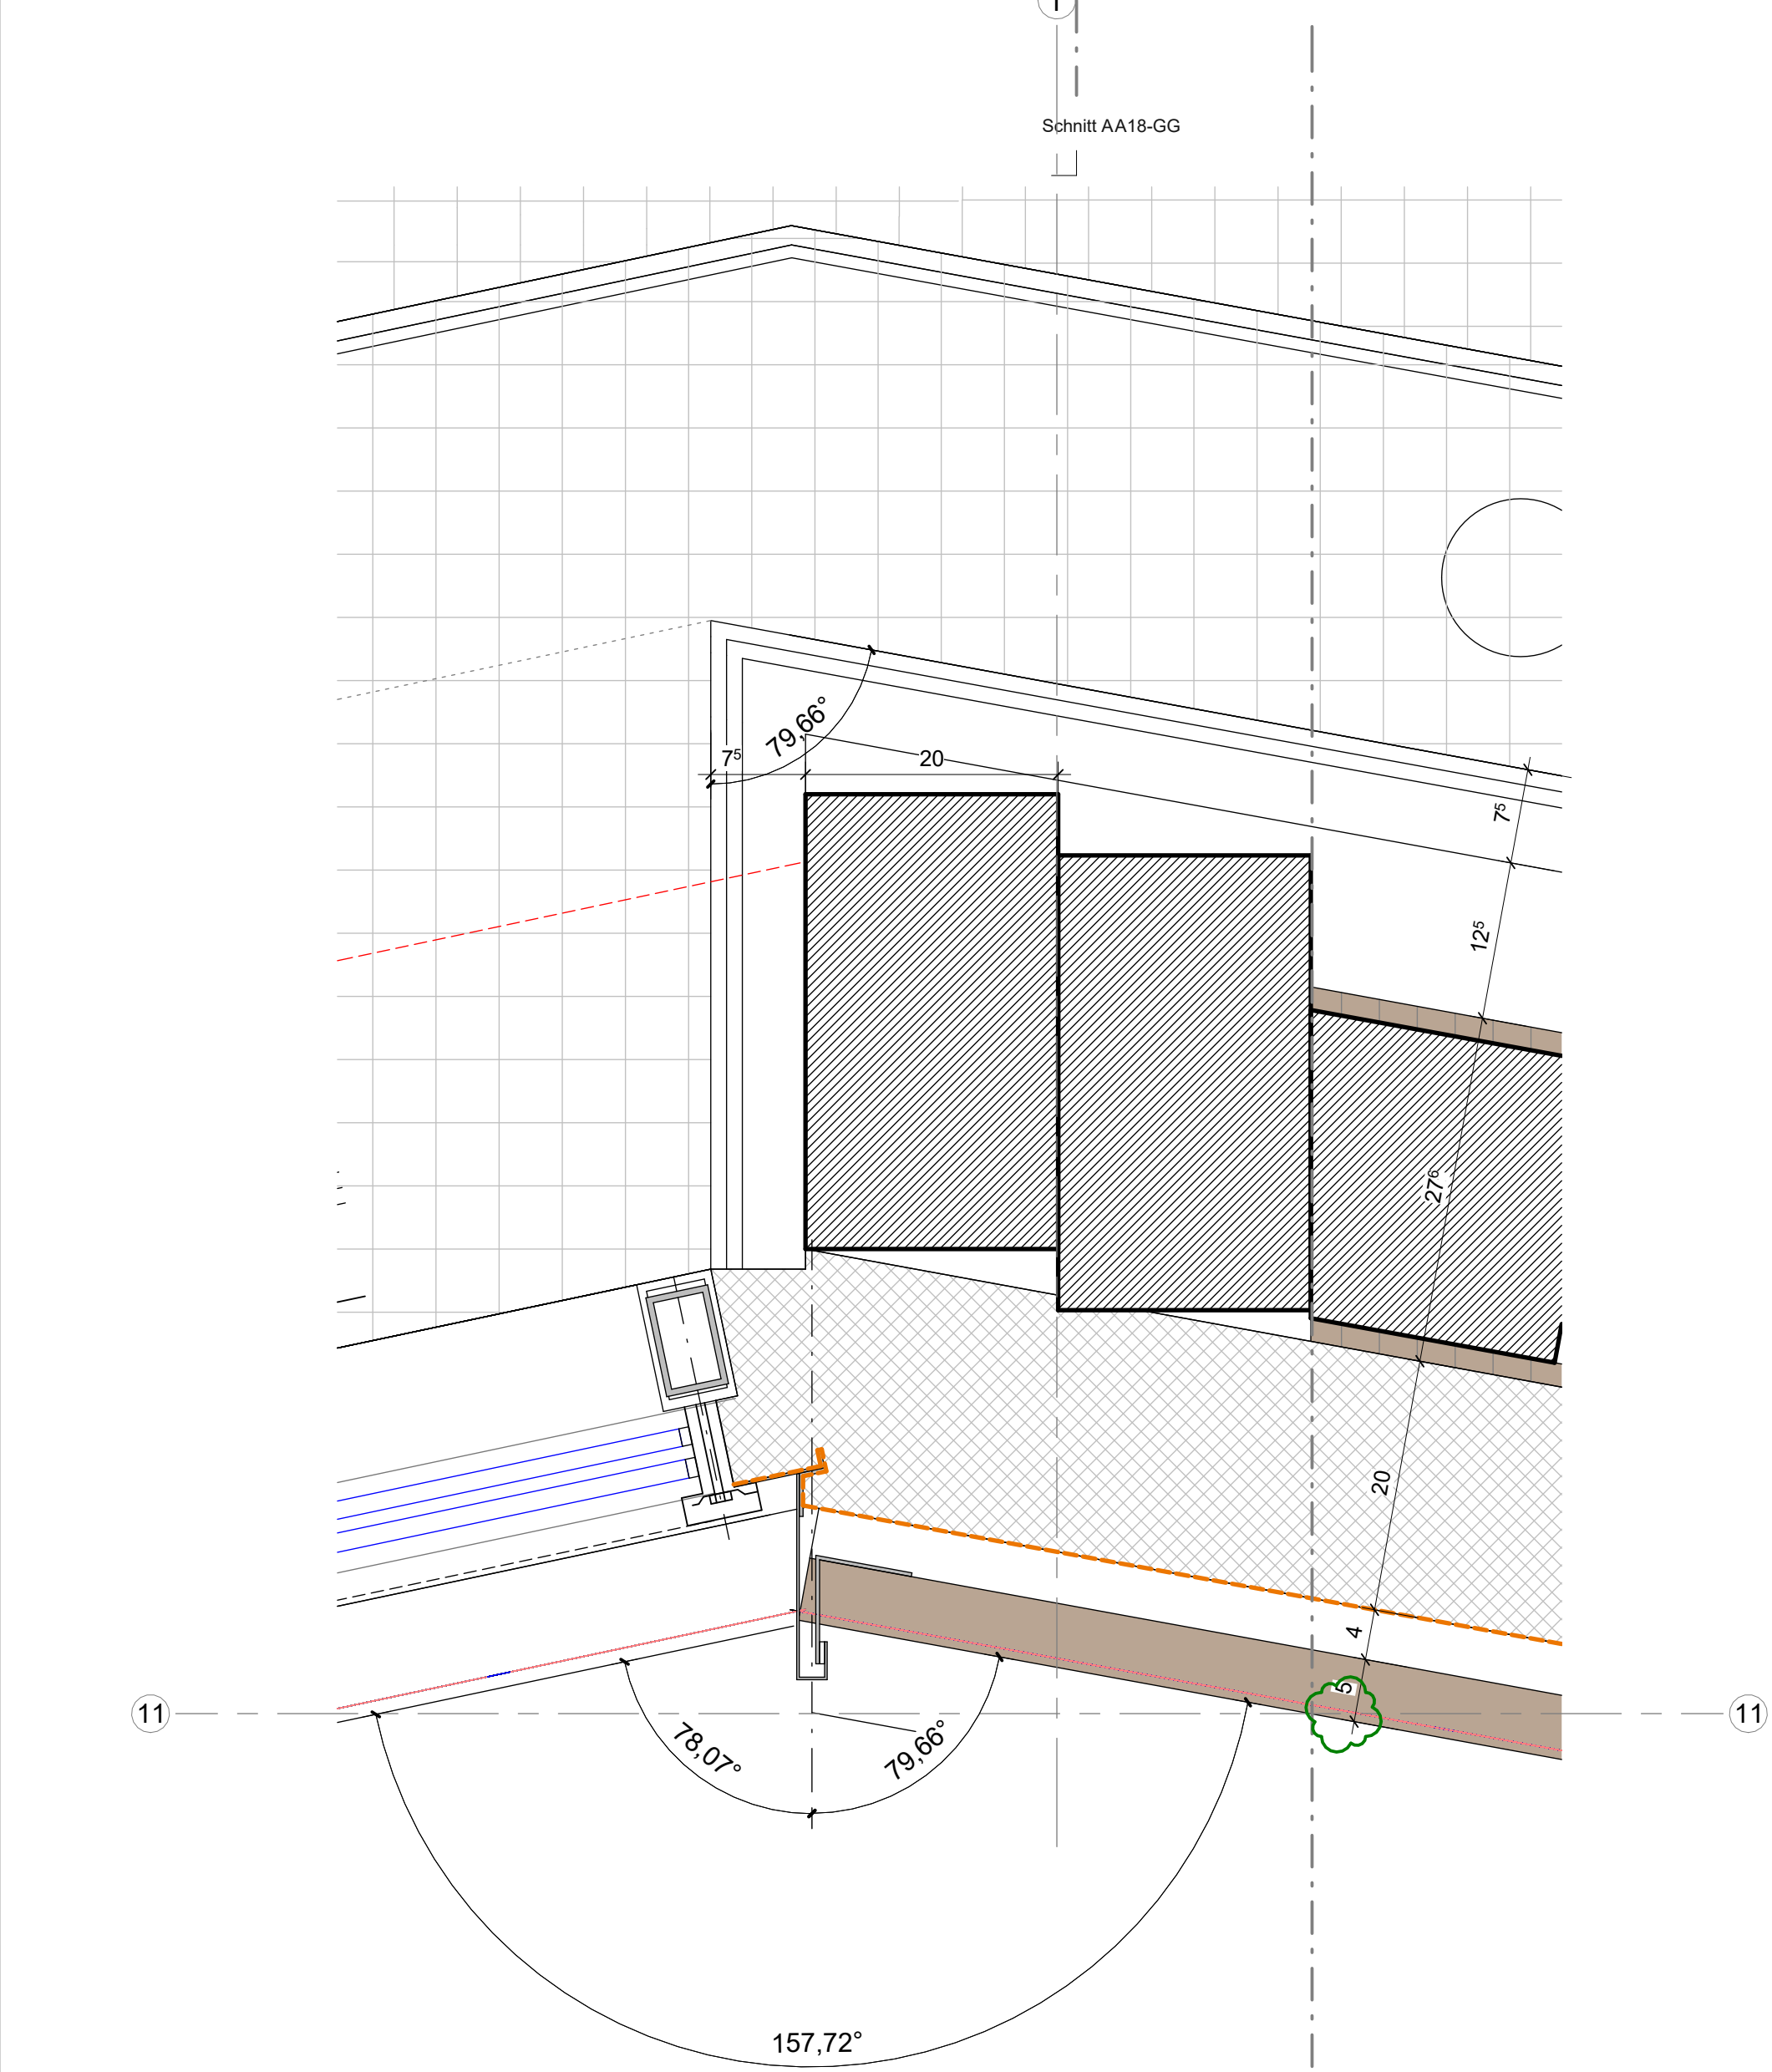


4 Werkplanung EG - Detailausschnitt 1 - abhängig 1
A08-0003 M 1 : 5

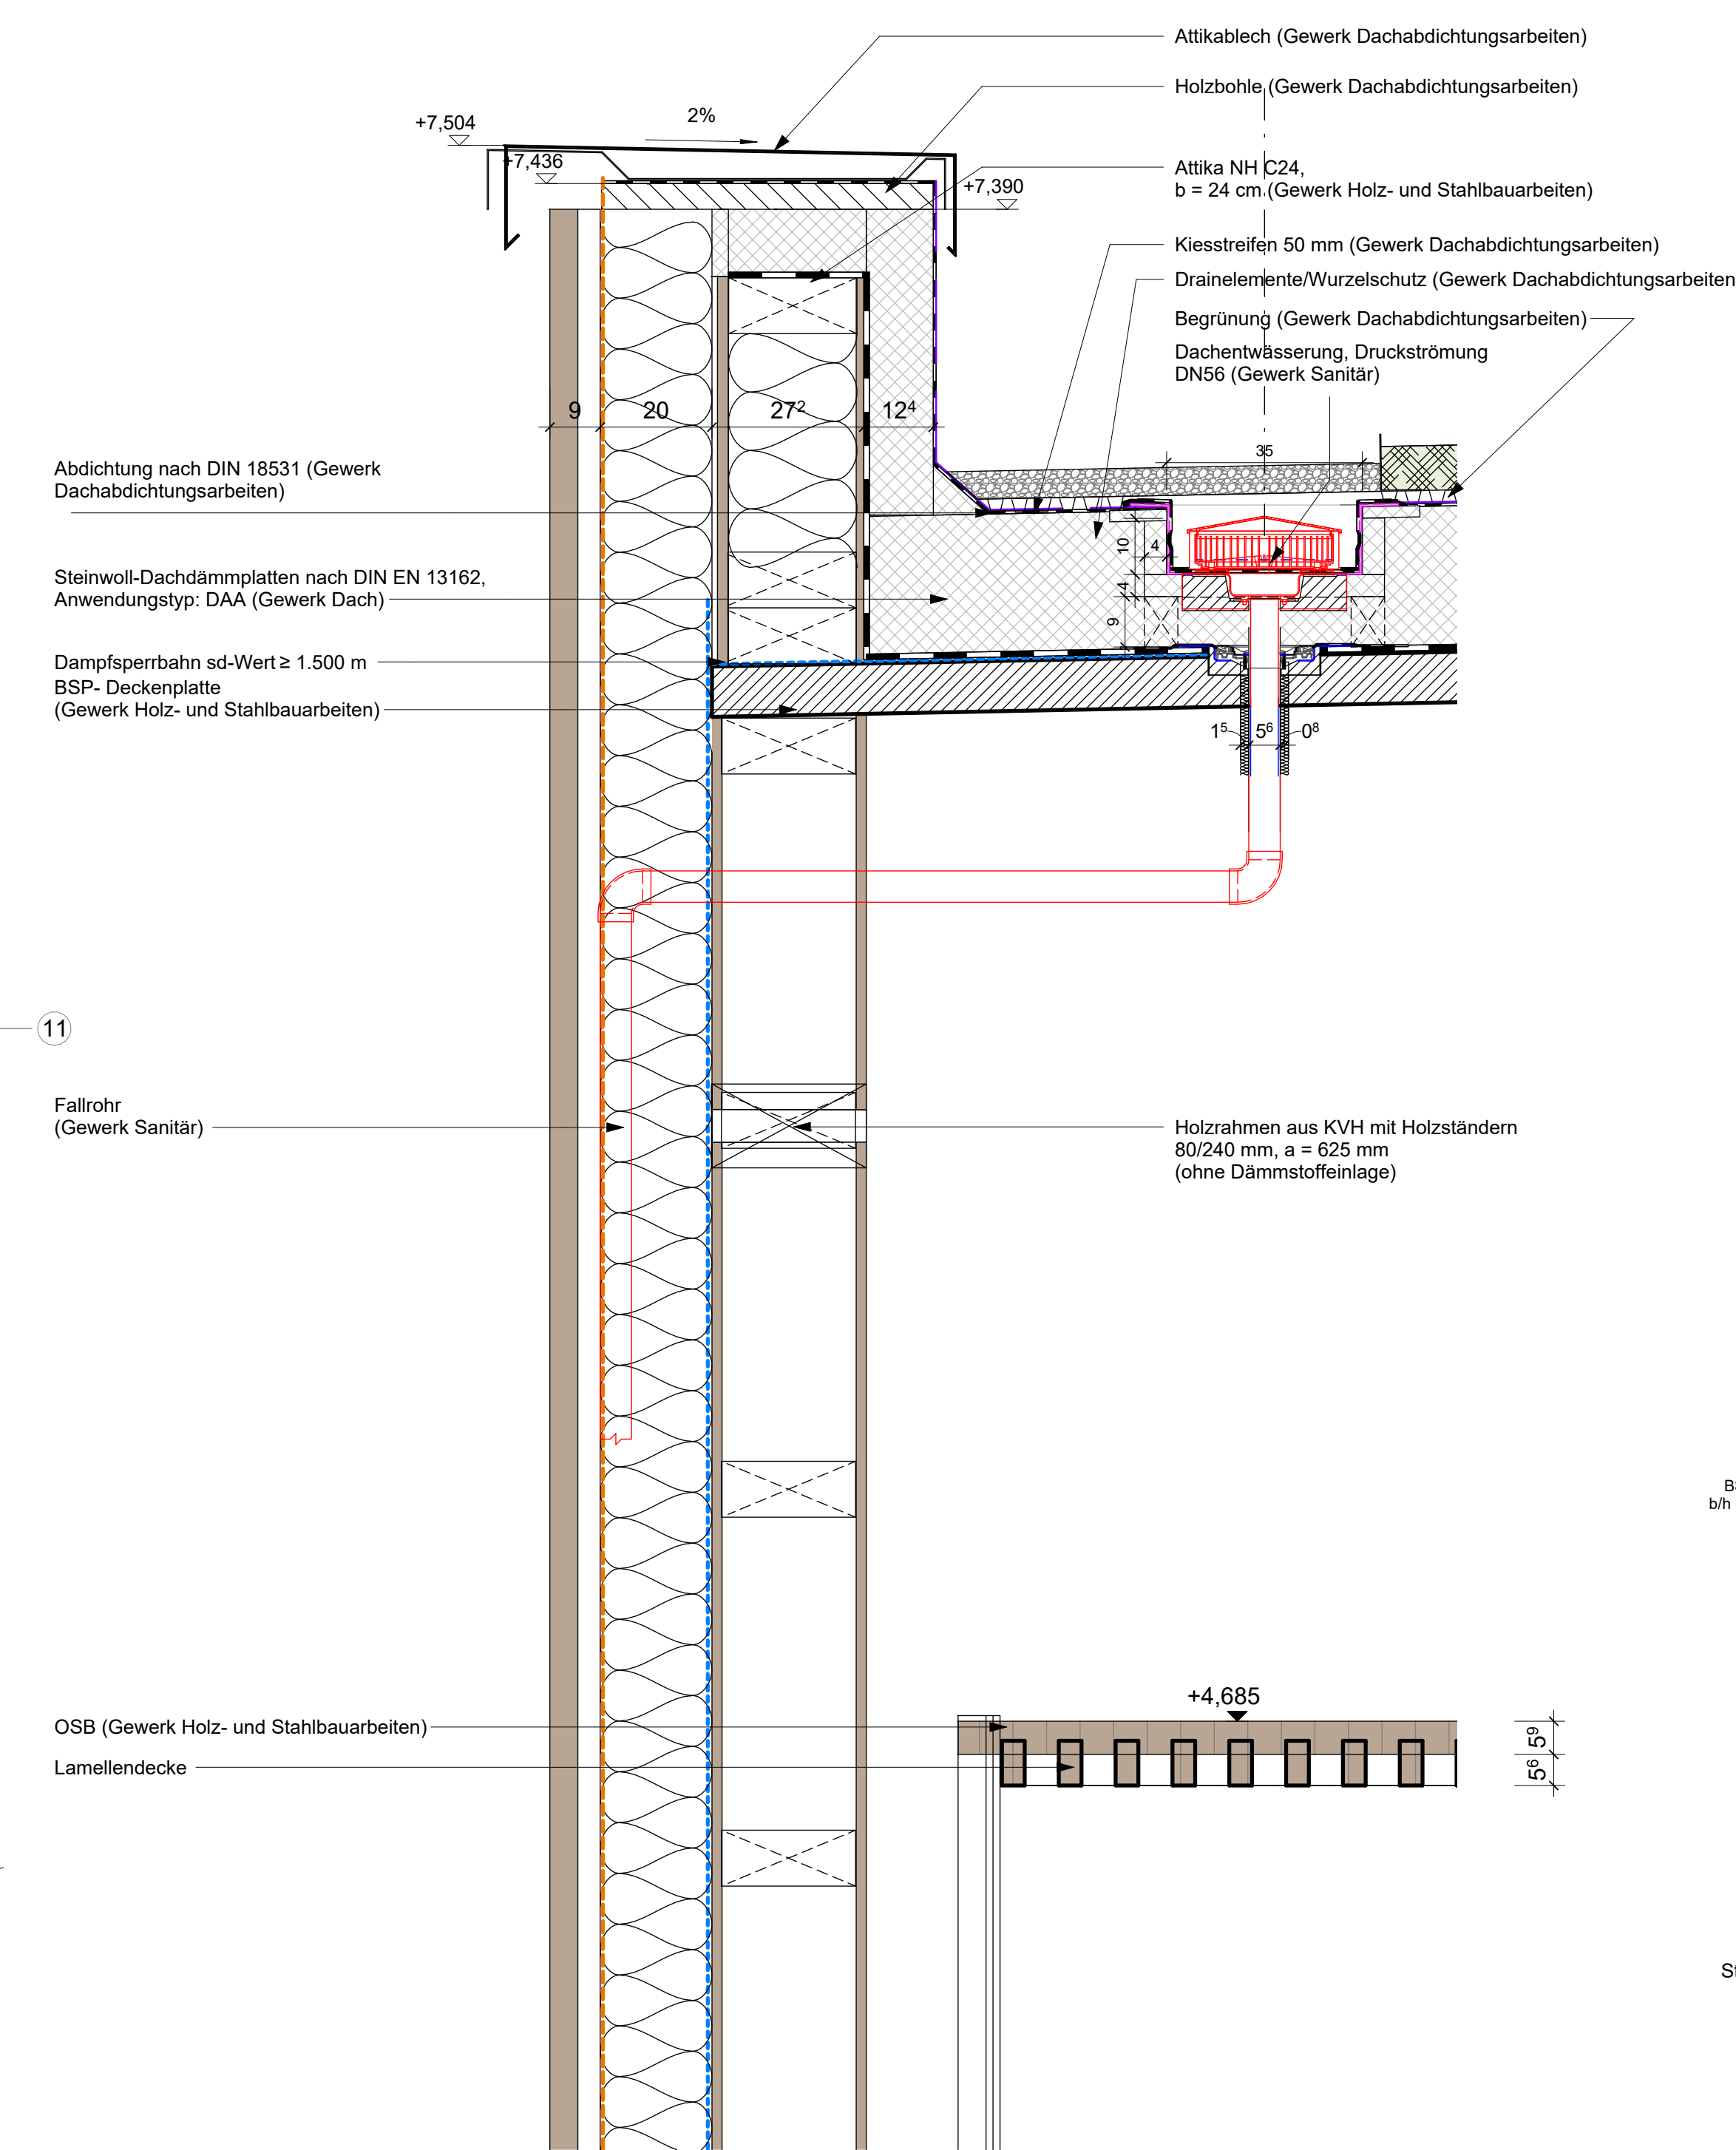


1 Detailausschnitt 1
A08-0003 M 1 : 10

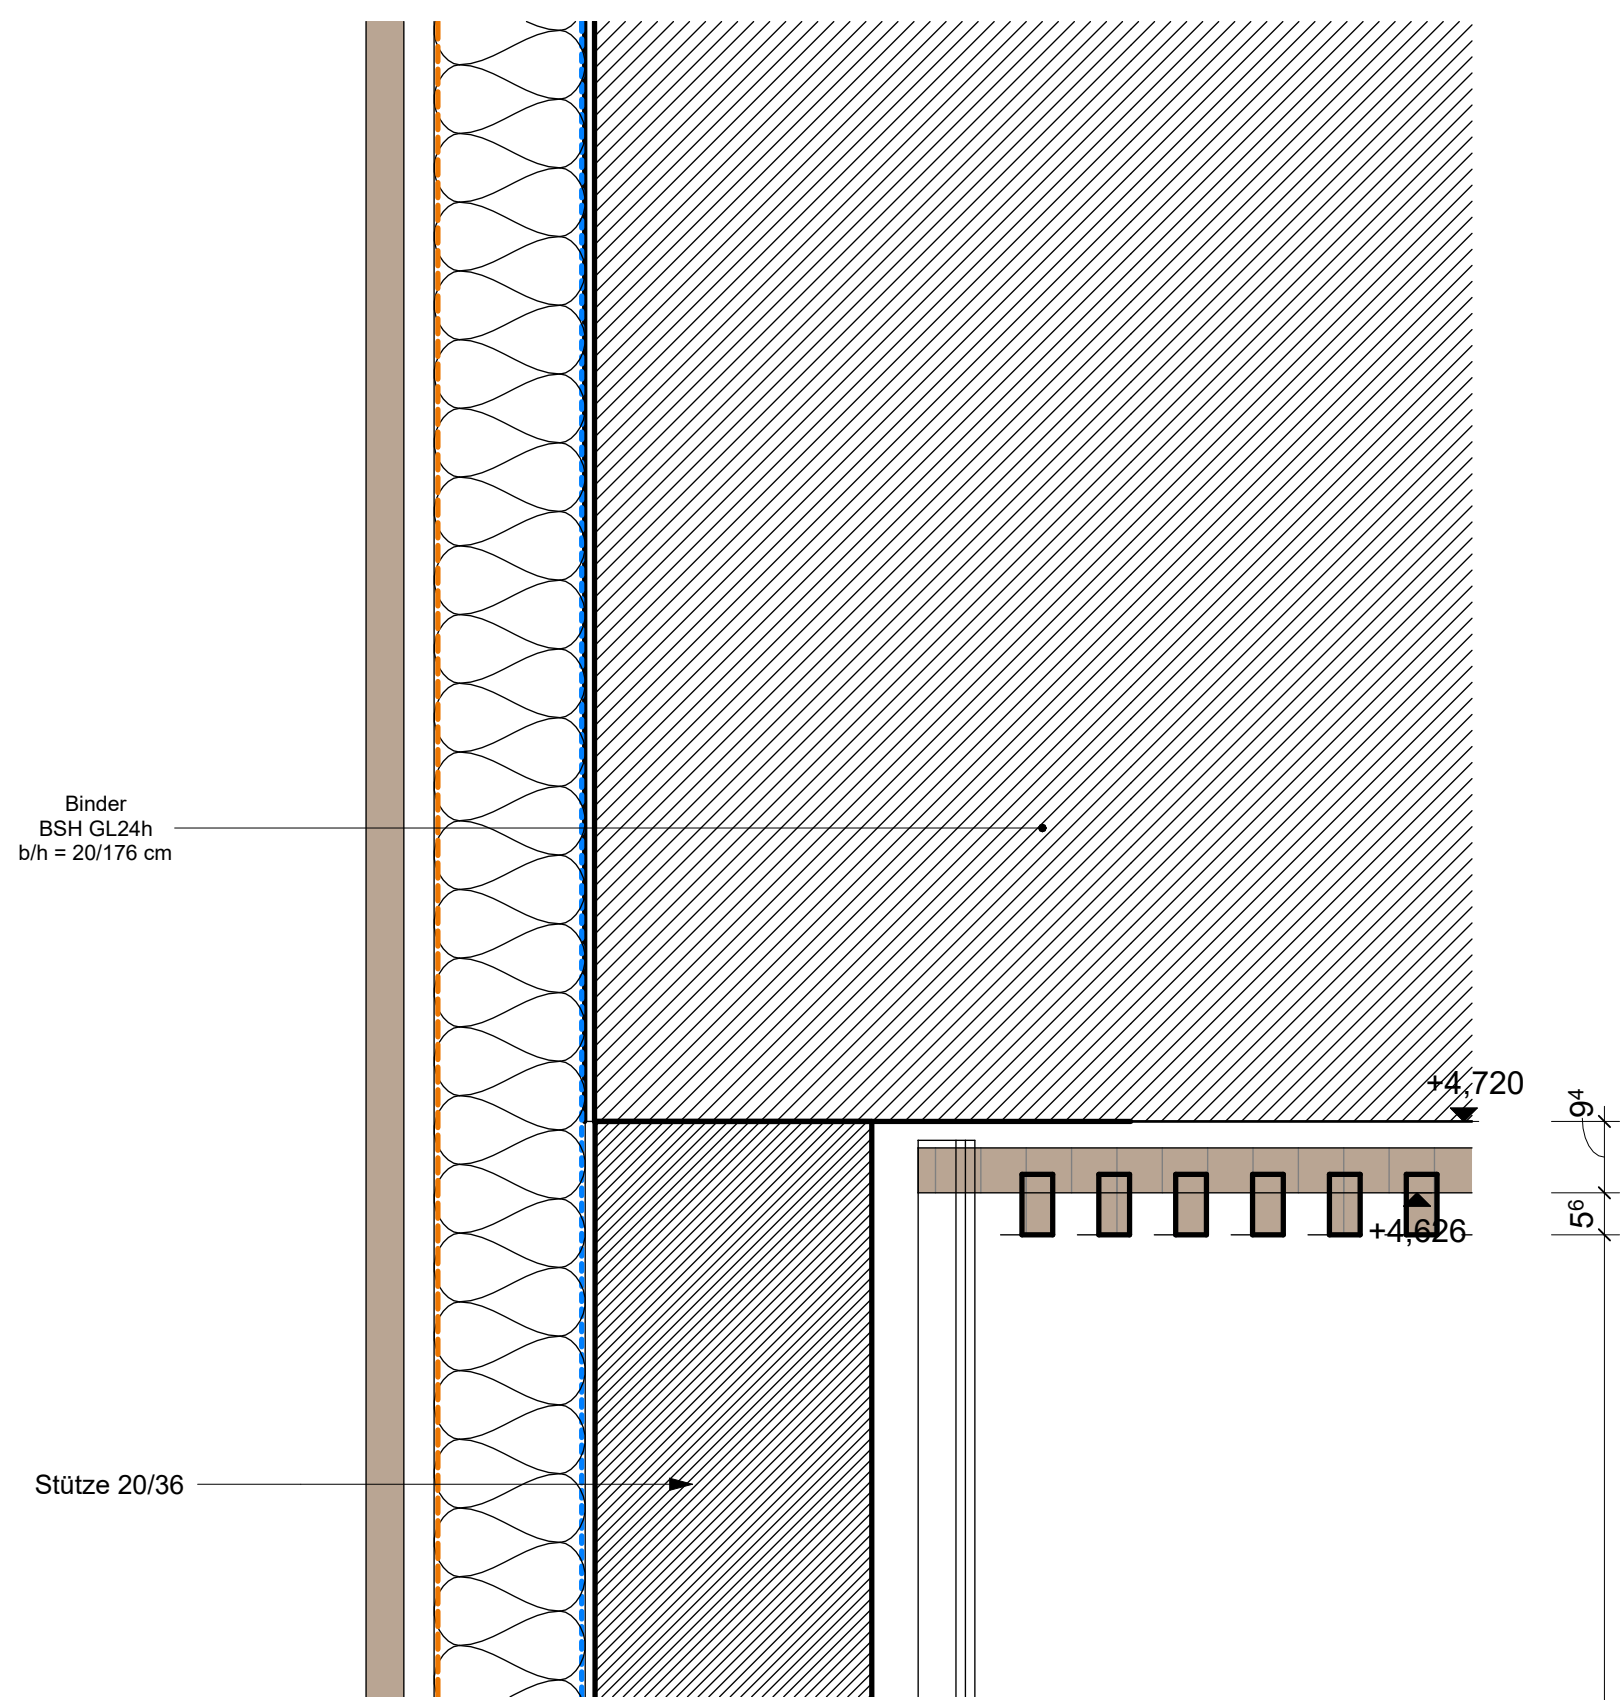

2 Detailausschnitt 2
A08-0003 M 1 : 10

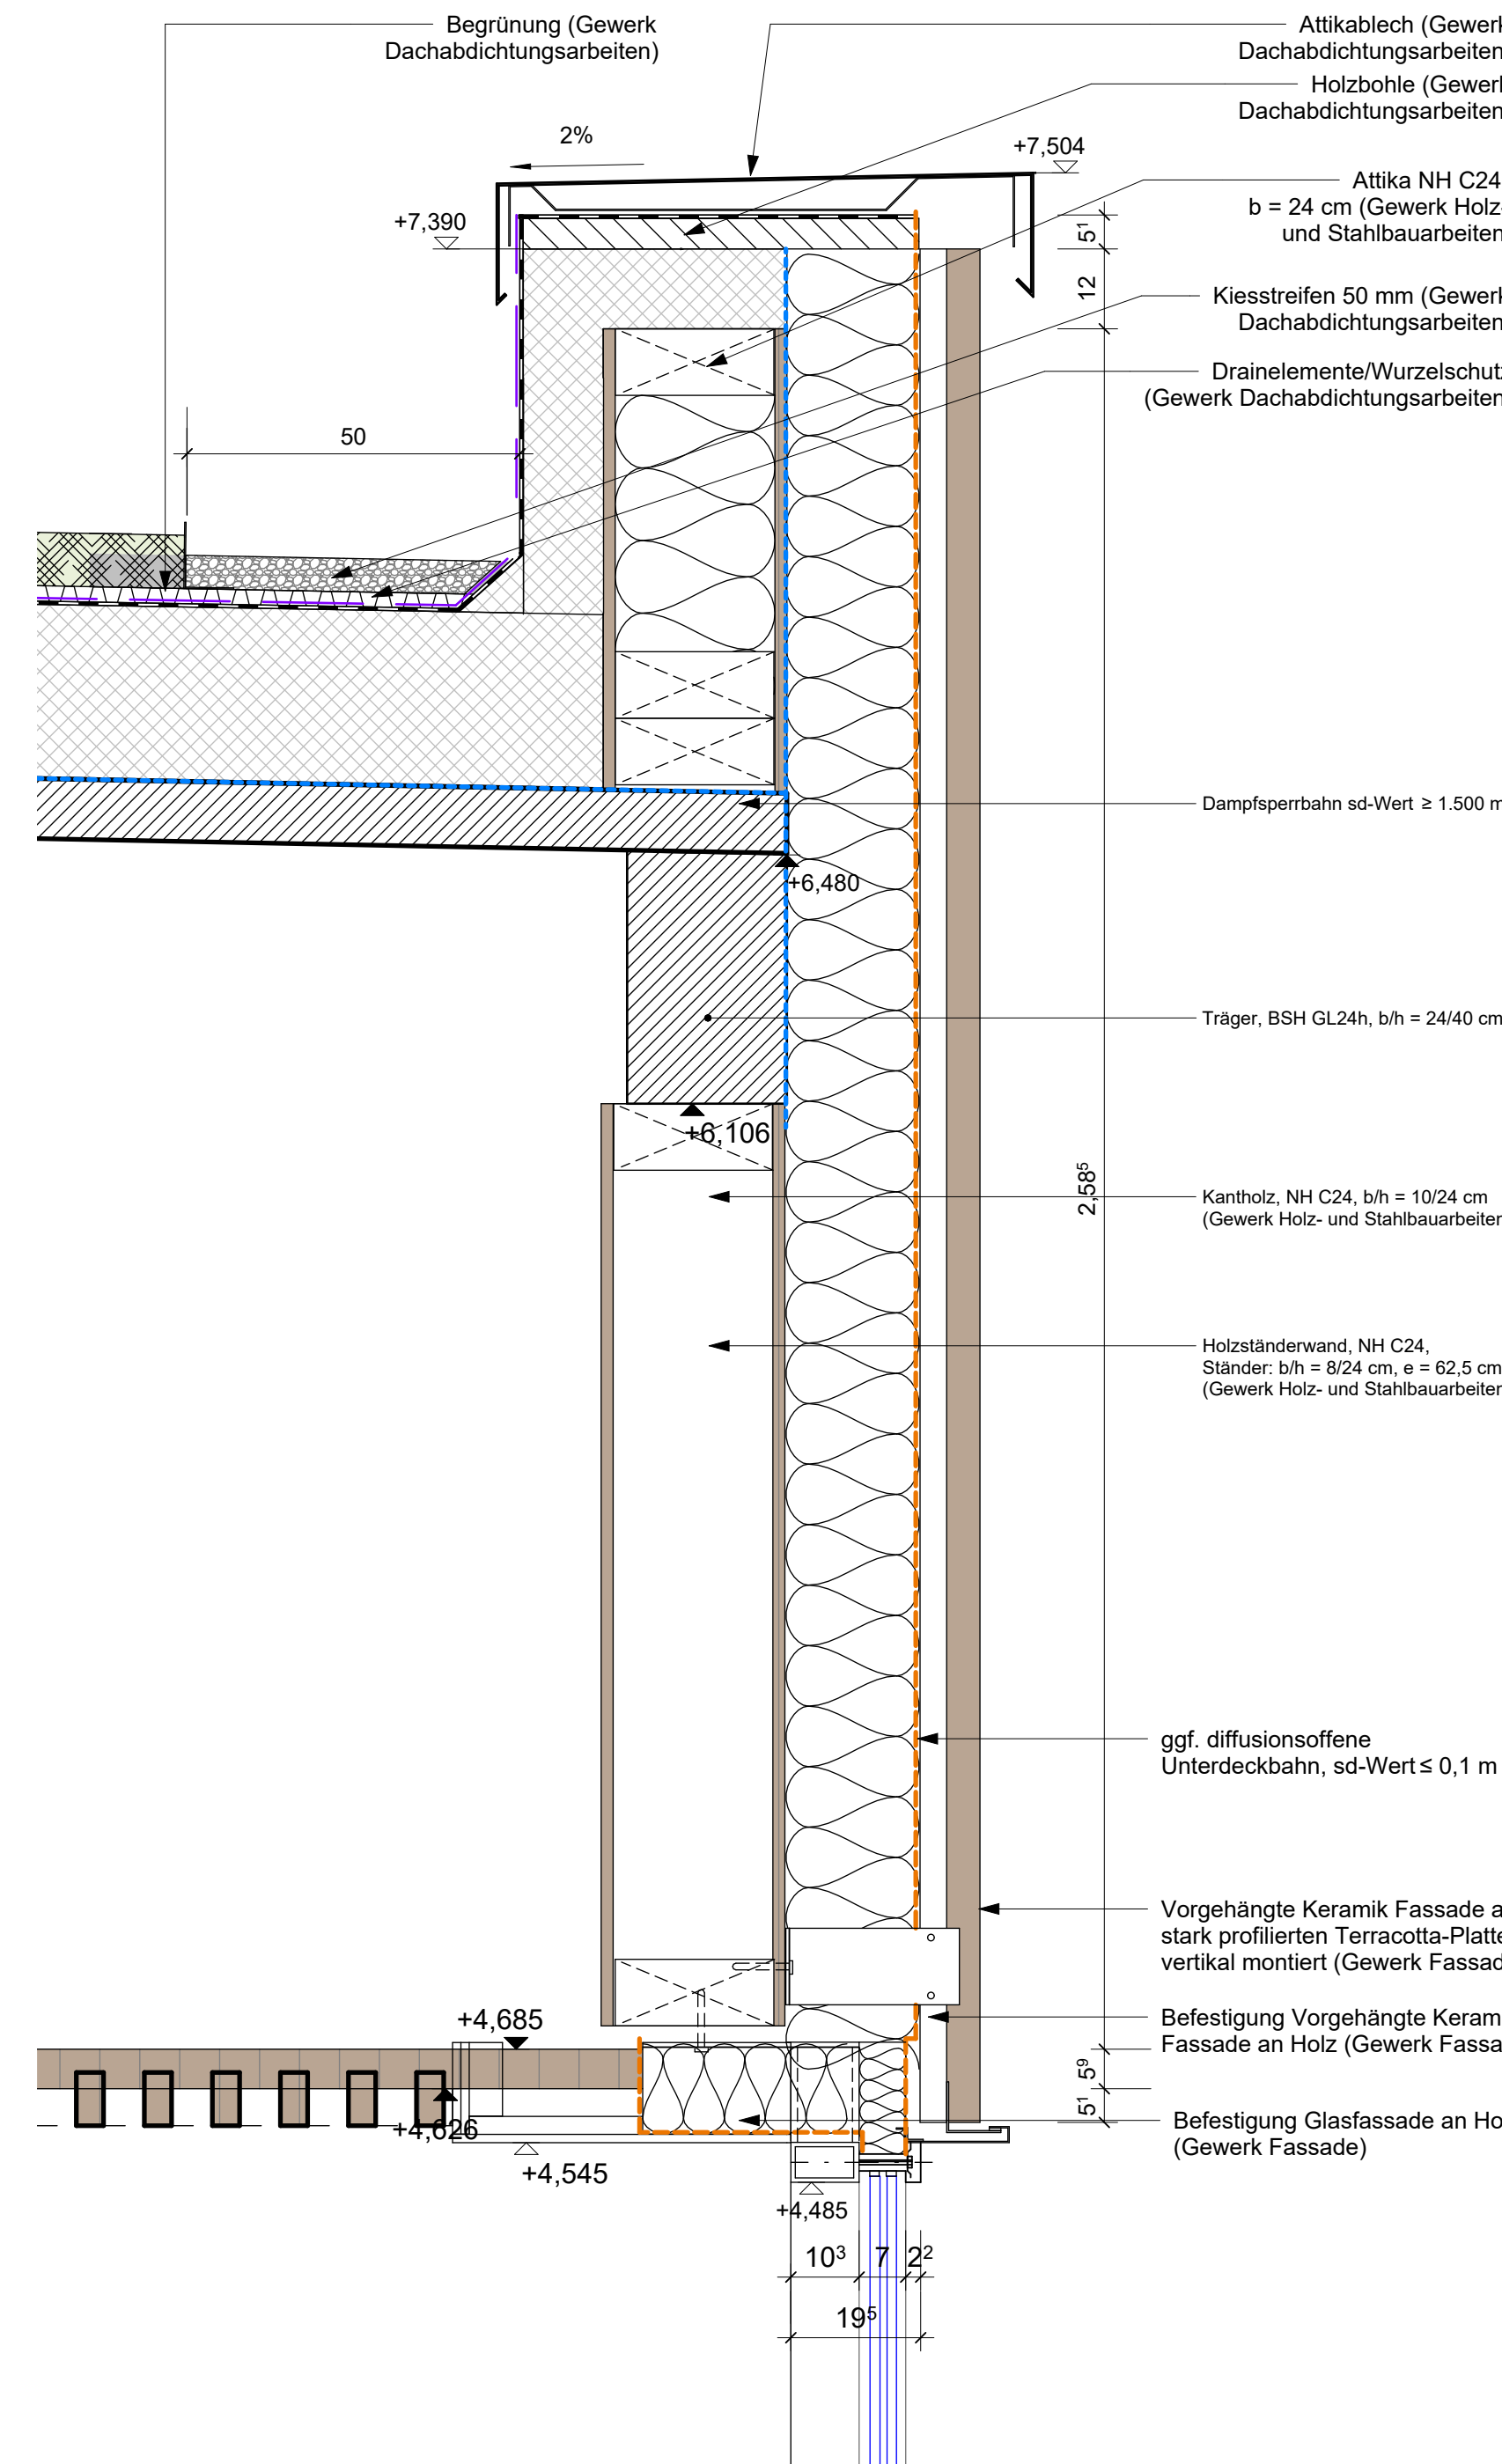

3 Detailausschnitt 3
A08-0003 M 1 : 10

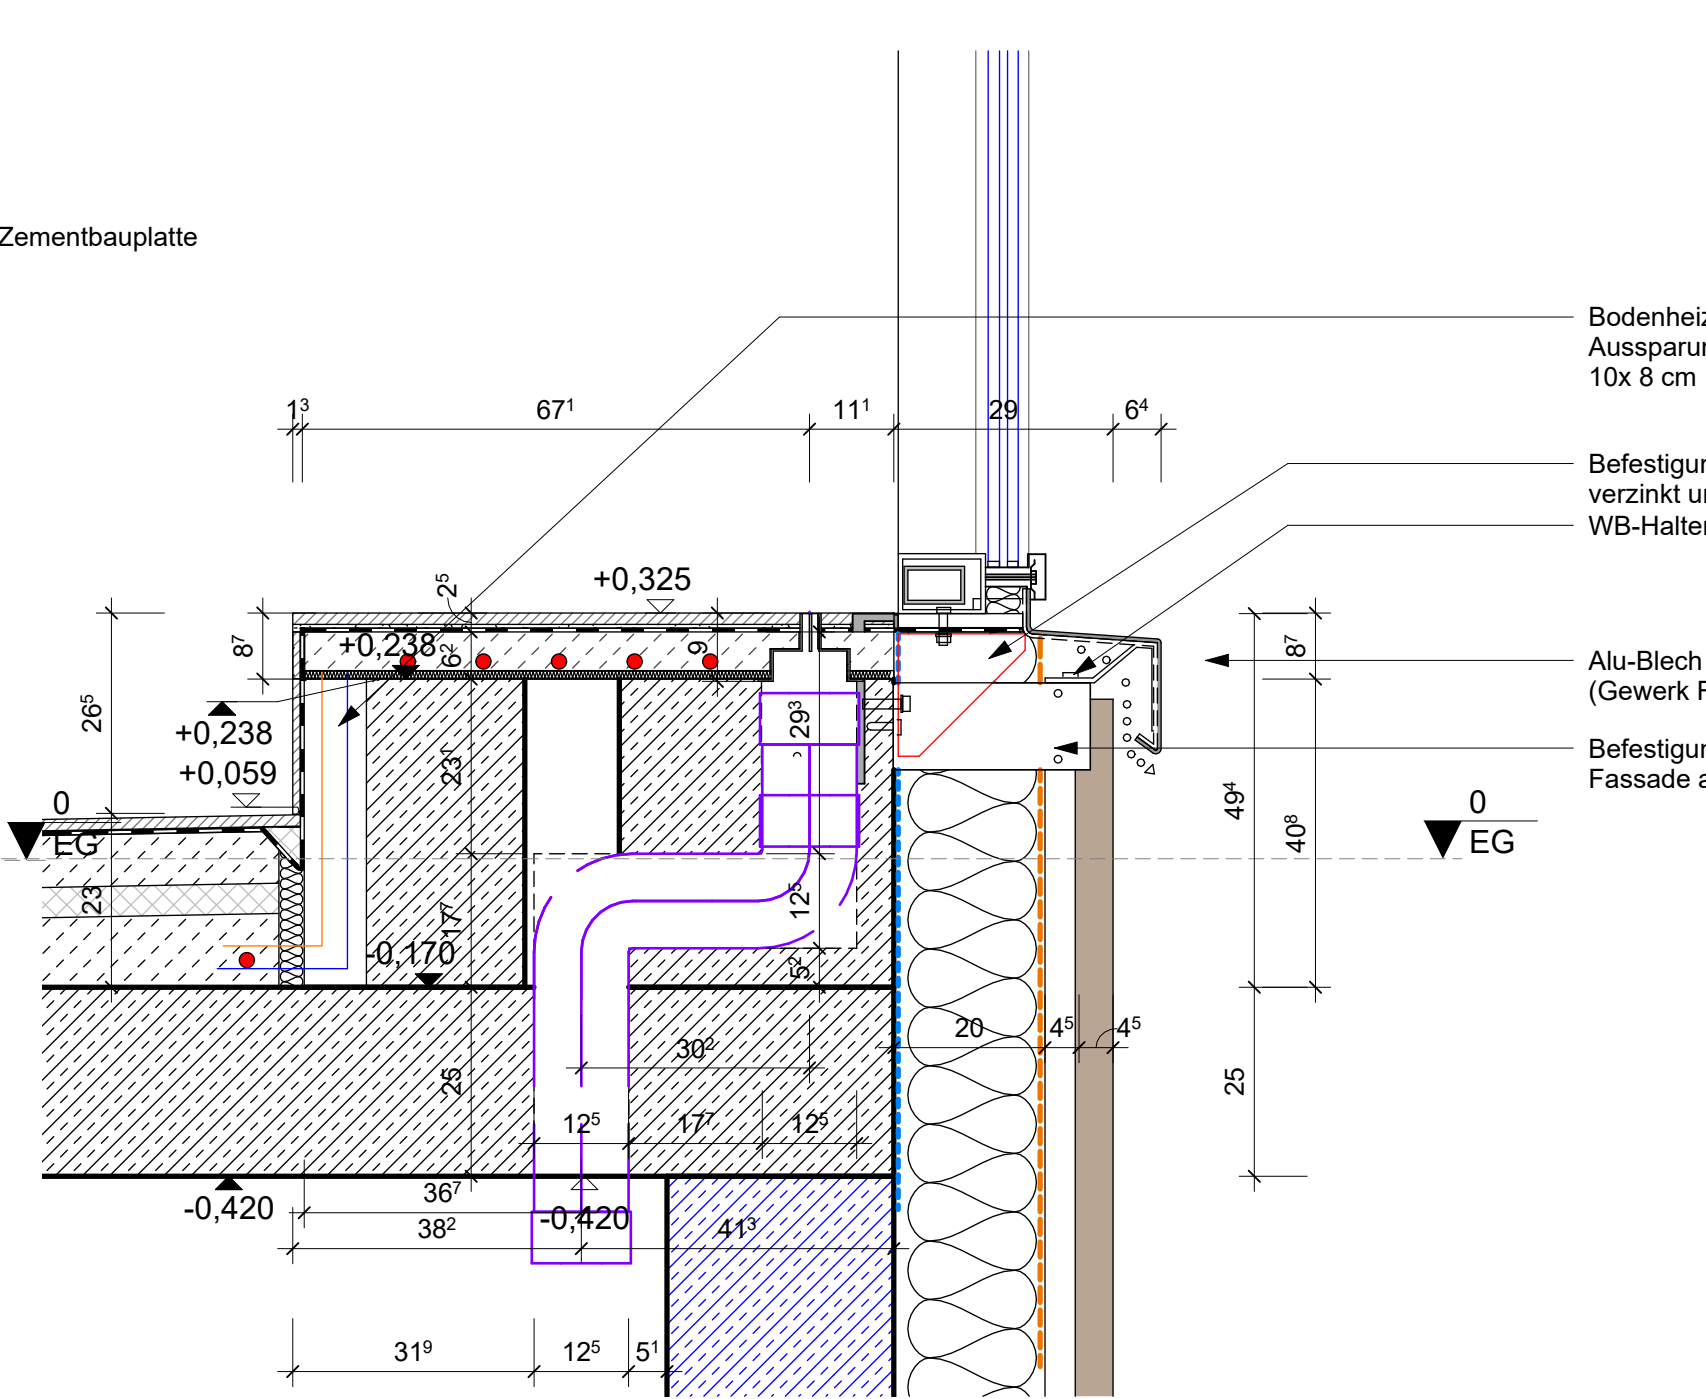

BAUHERR			
Landkreis Regensburg Altmühlstraße 3 D- 93059 Regensburg			
GEMEINDE		Regensburg	
Flst.-Nr.		819/7	
H.		0.00 = +382,45m ü. NN±2016	