

BAUVORHABEN:

Neubau Schwimmhalle an der
Max-Ulrich-Drehse
Realschule Regenstau






BAUHERR

Landkreis Regensburg
Altmühlstraße 3
D- 93059 Regensburg

GEMEINDE Regensburg

Flst.-Nr: 819/7

H: 0.00 = +362,45m ü. NHN2016

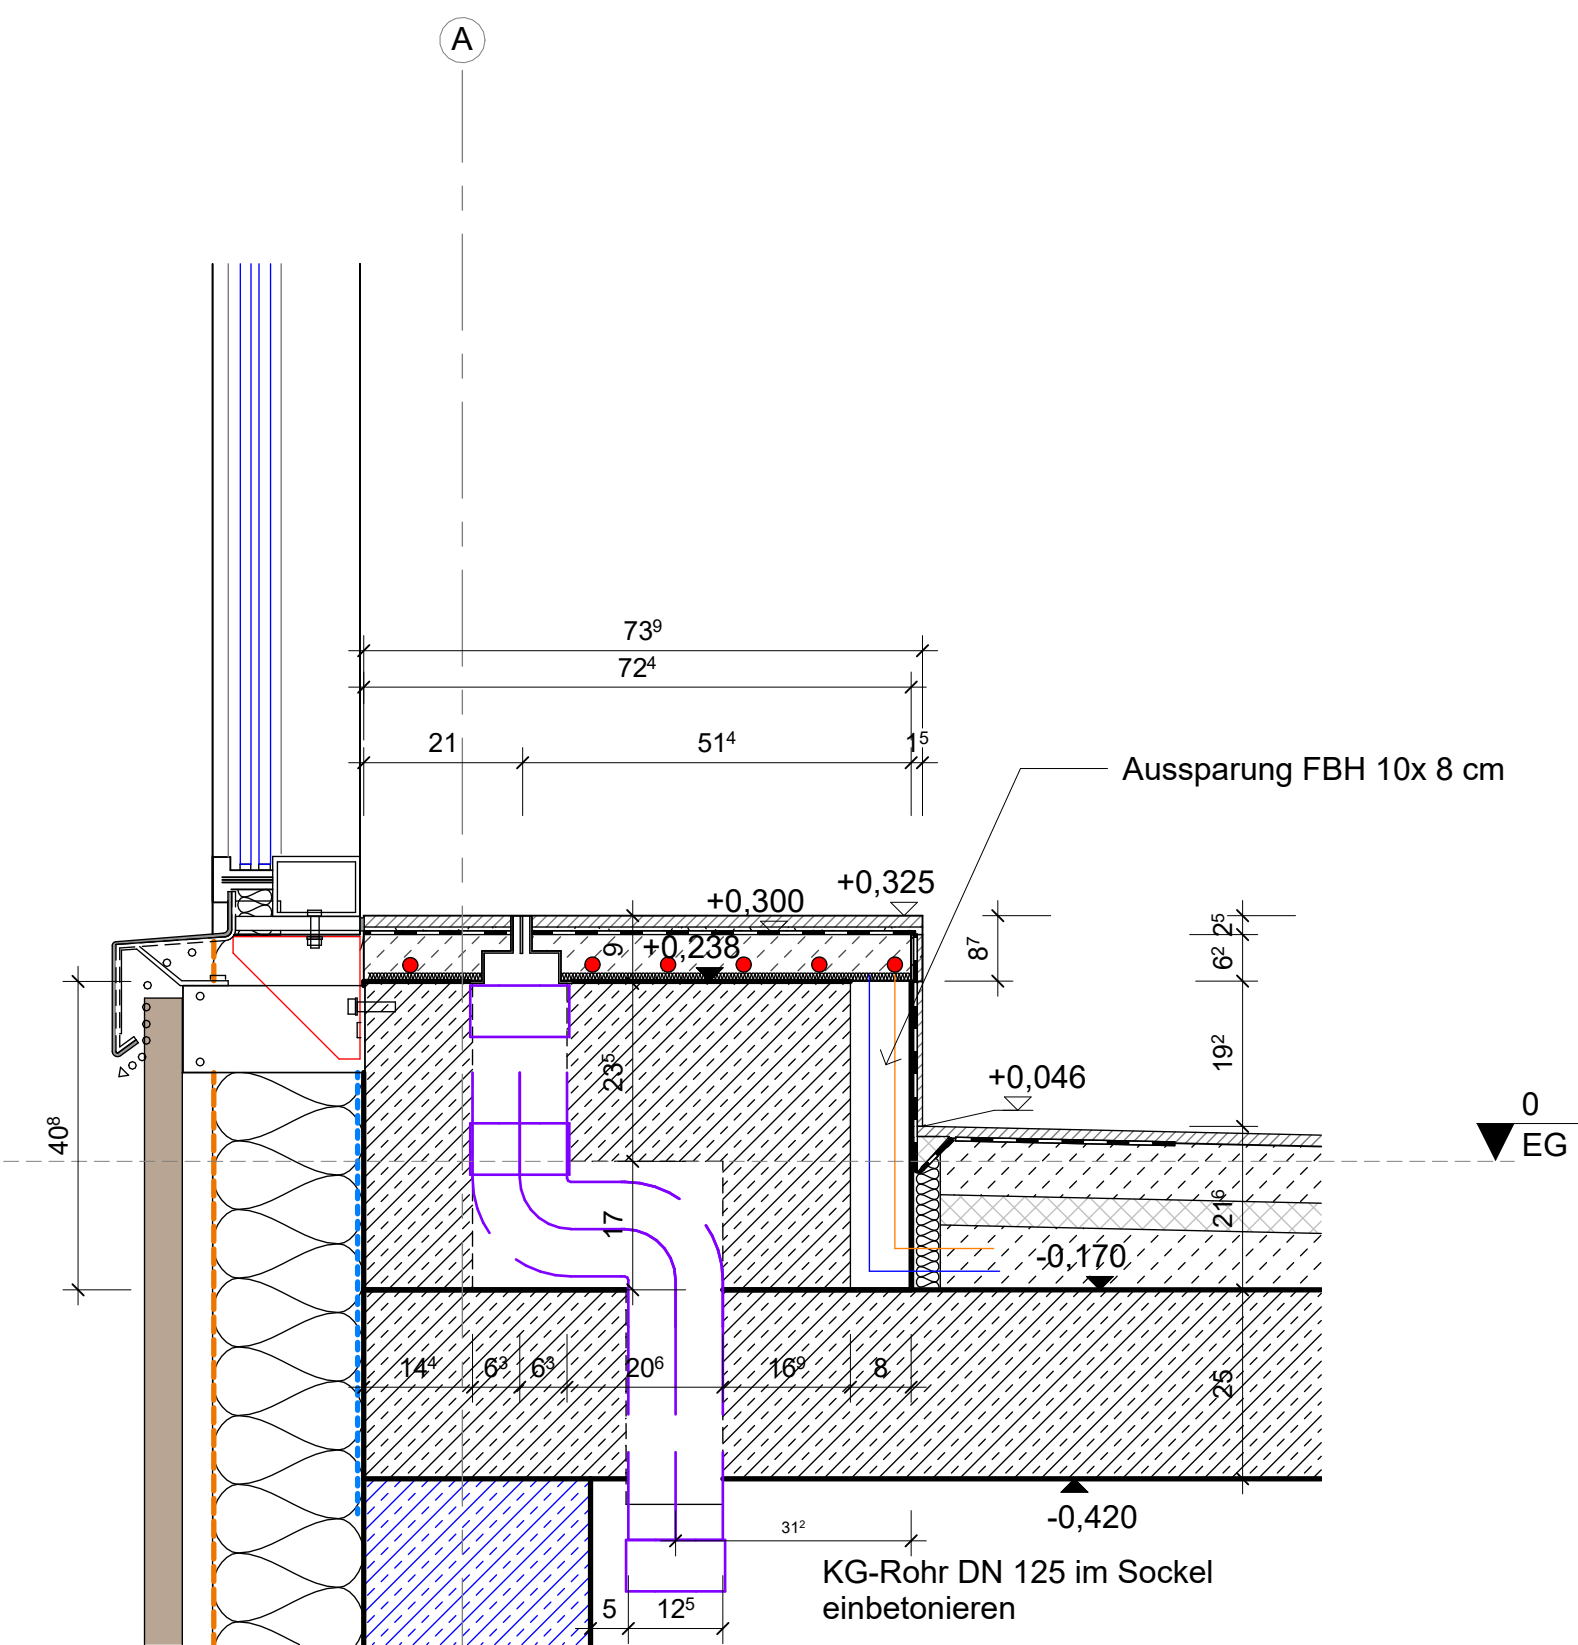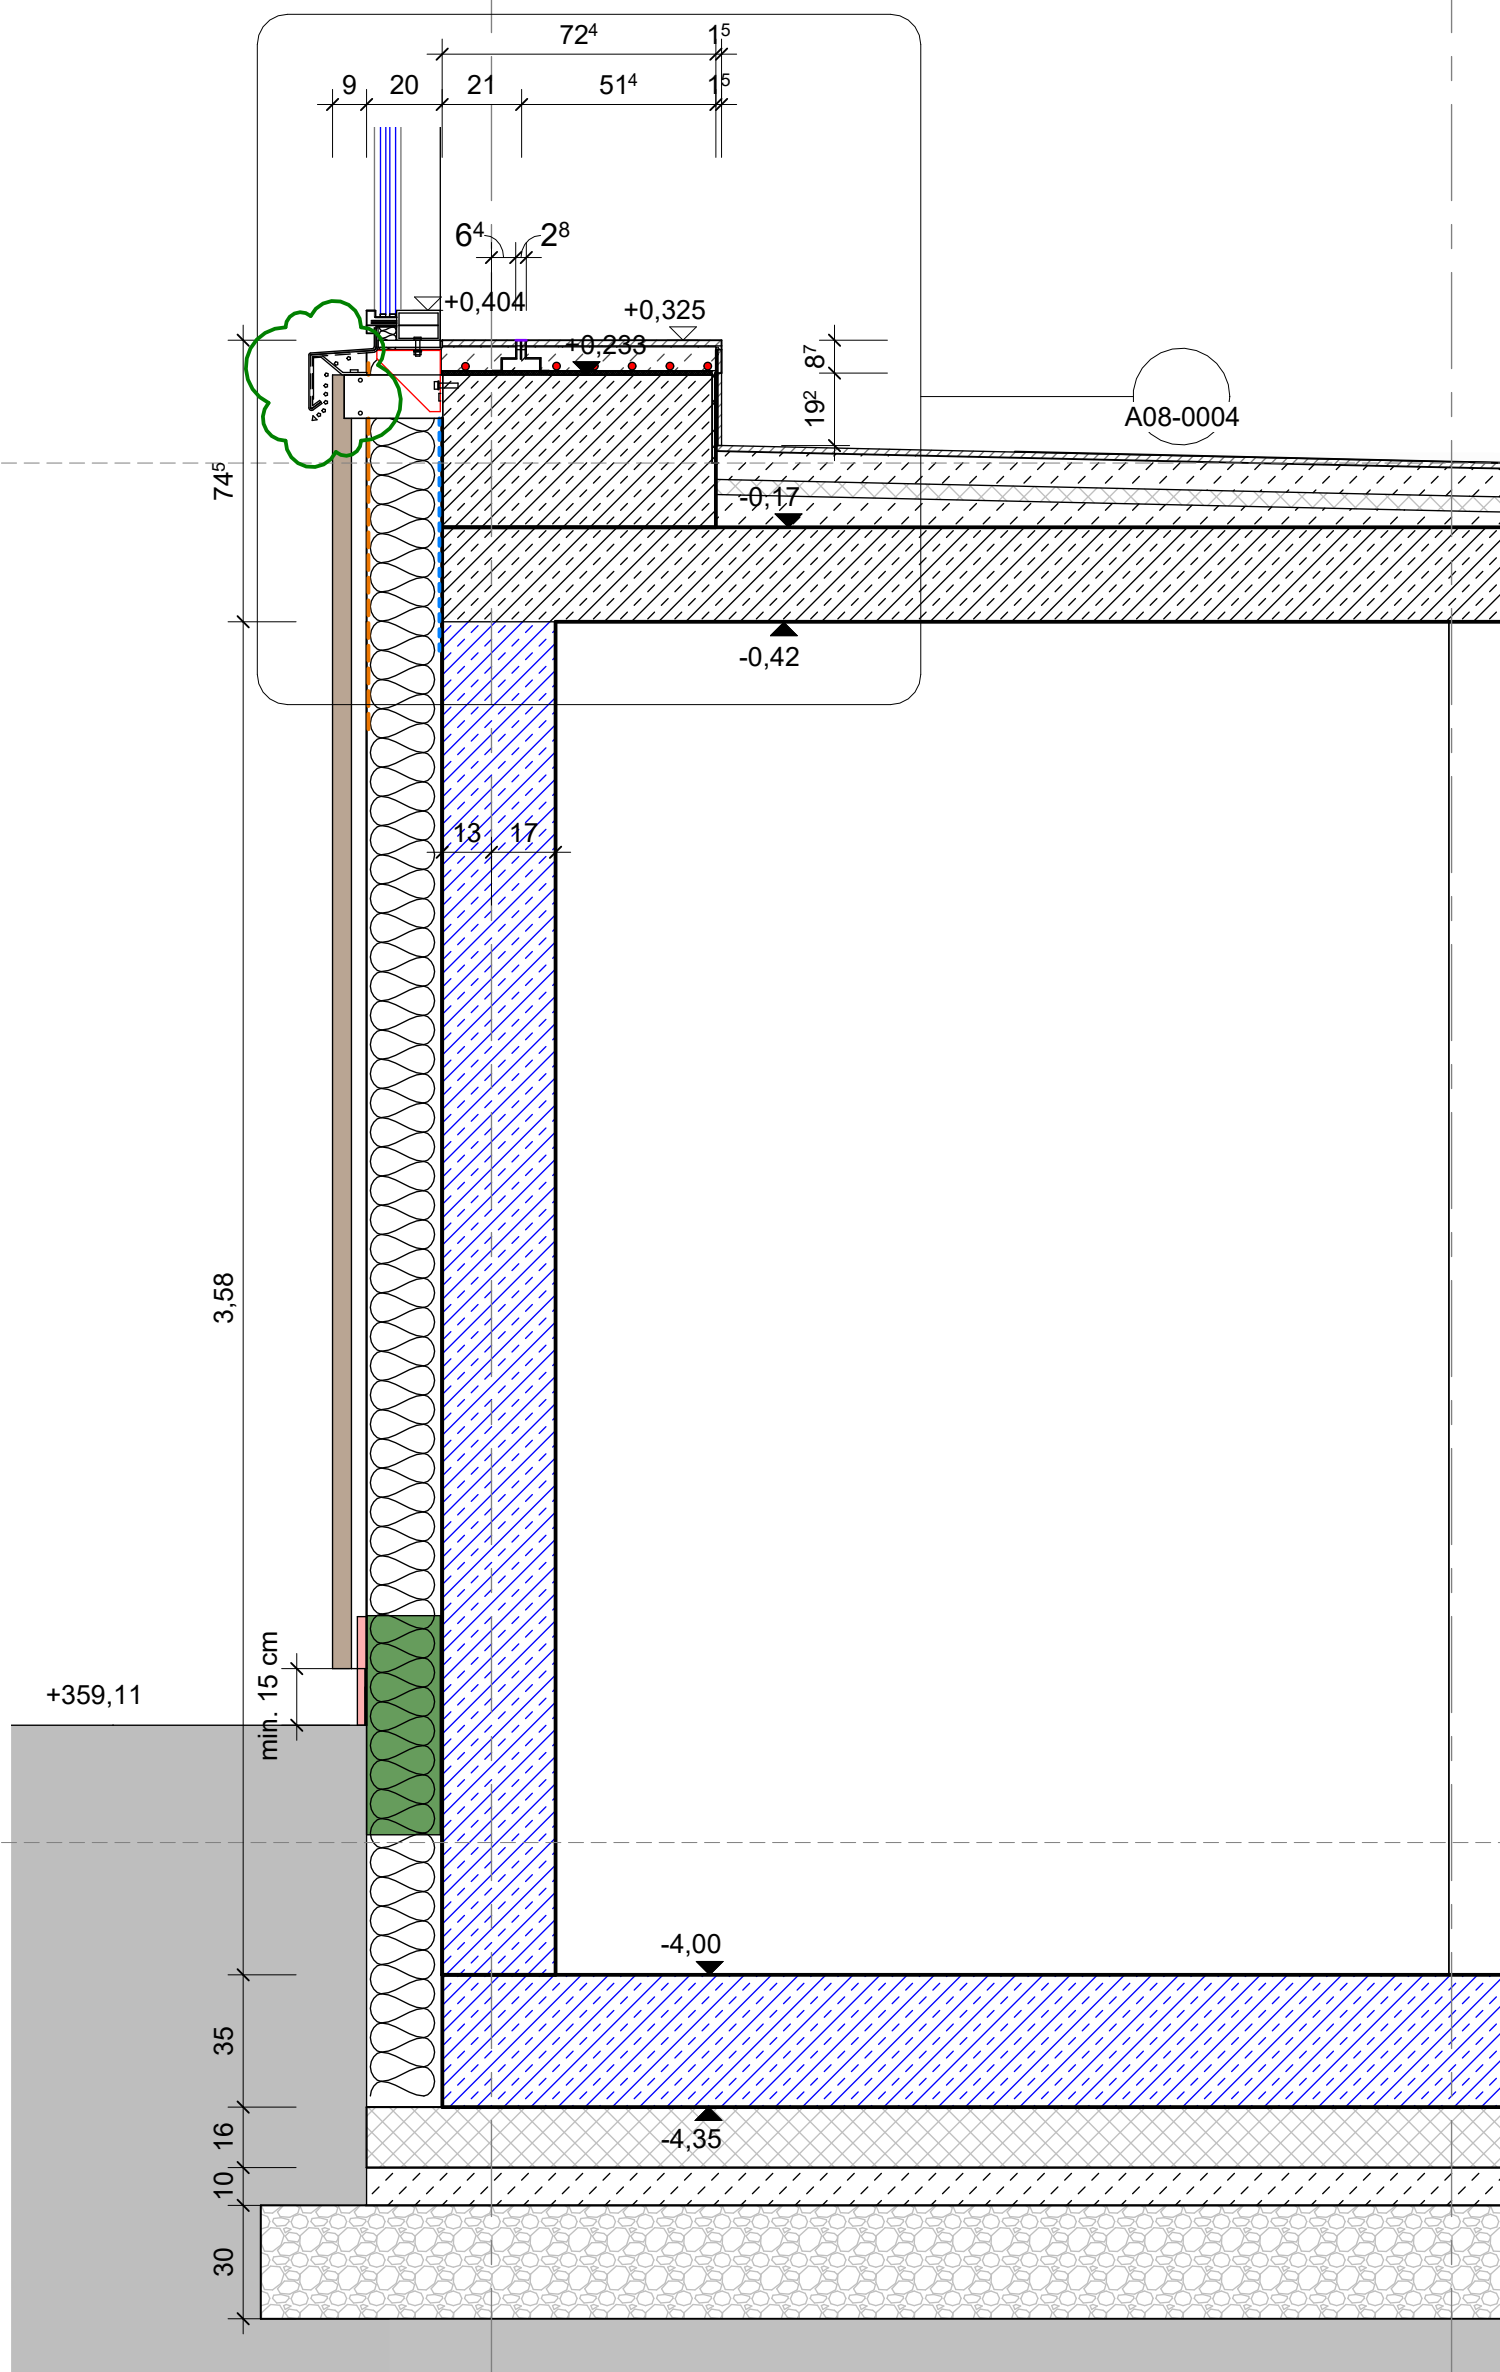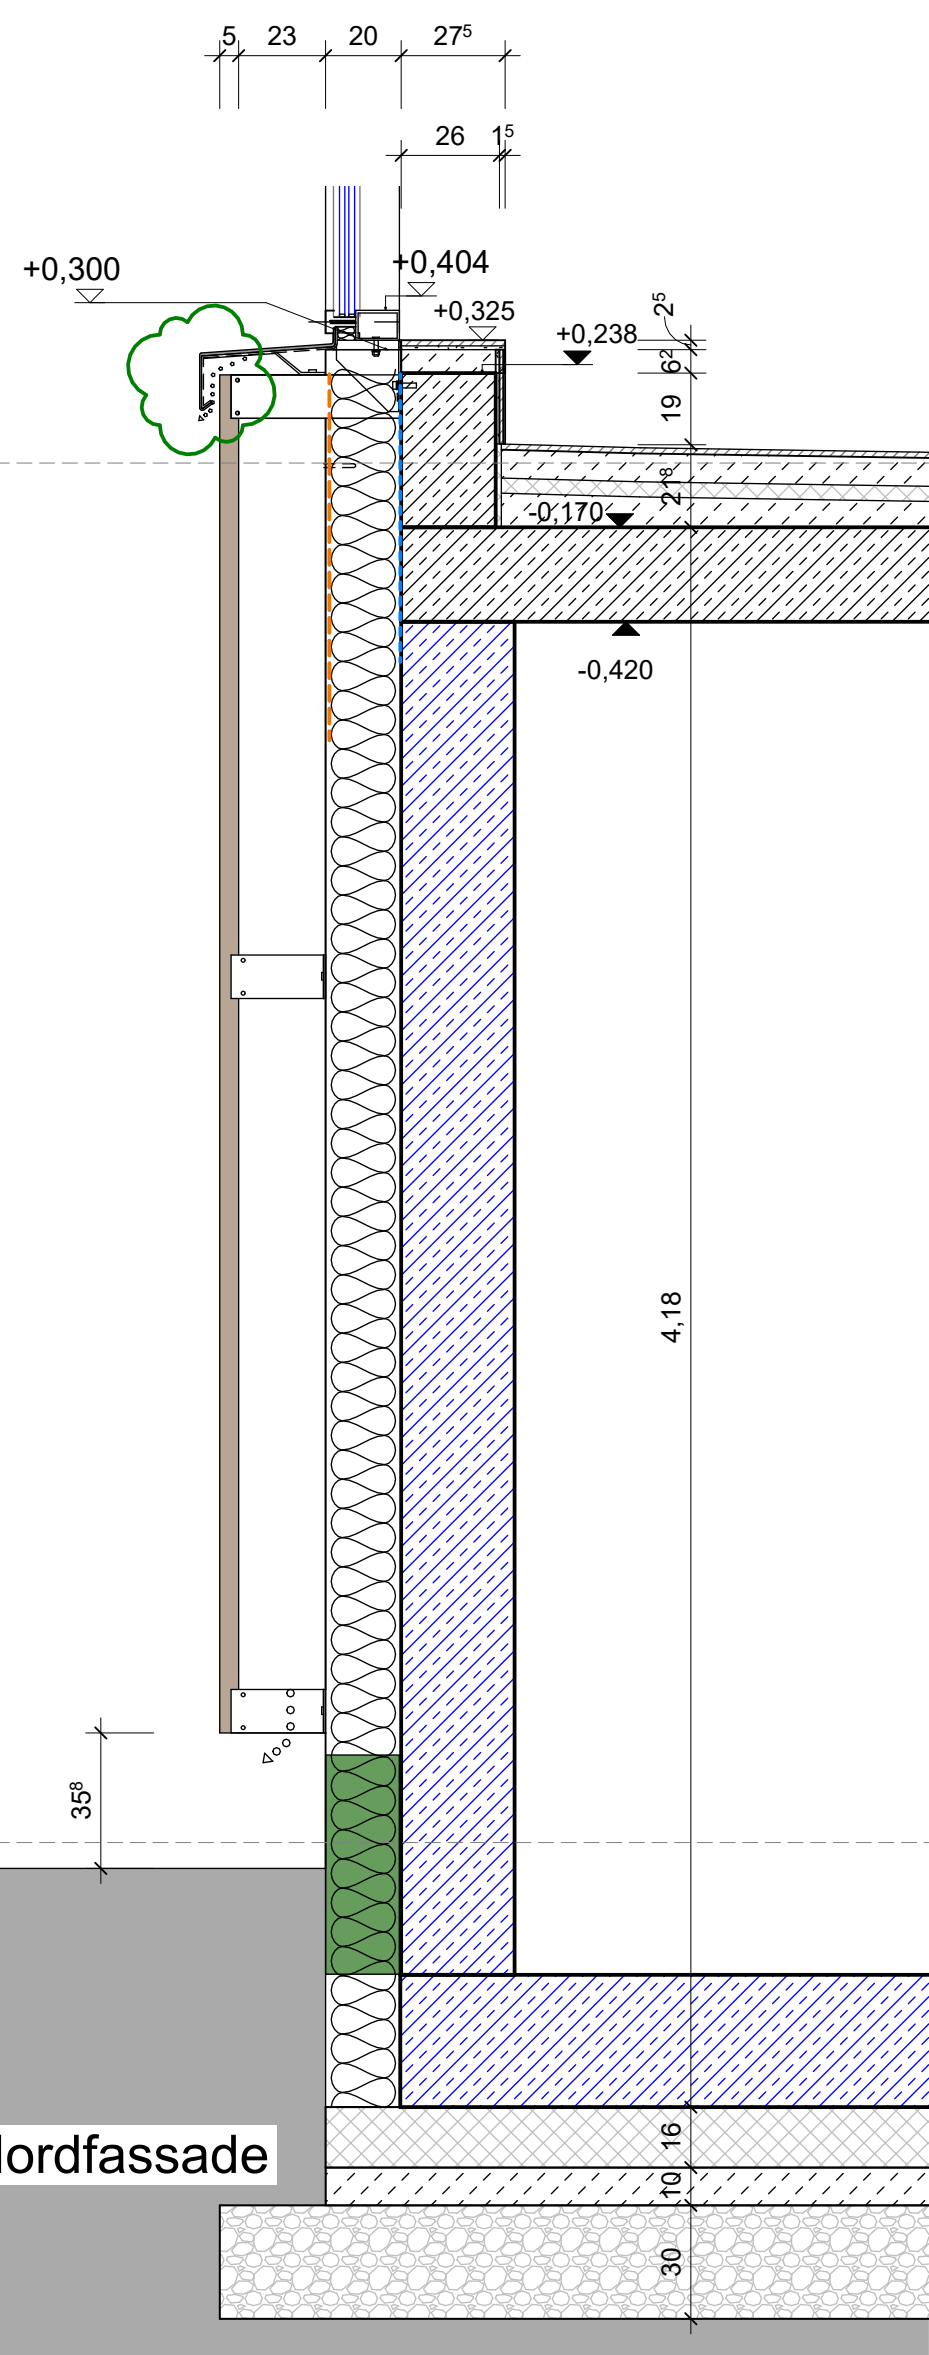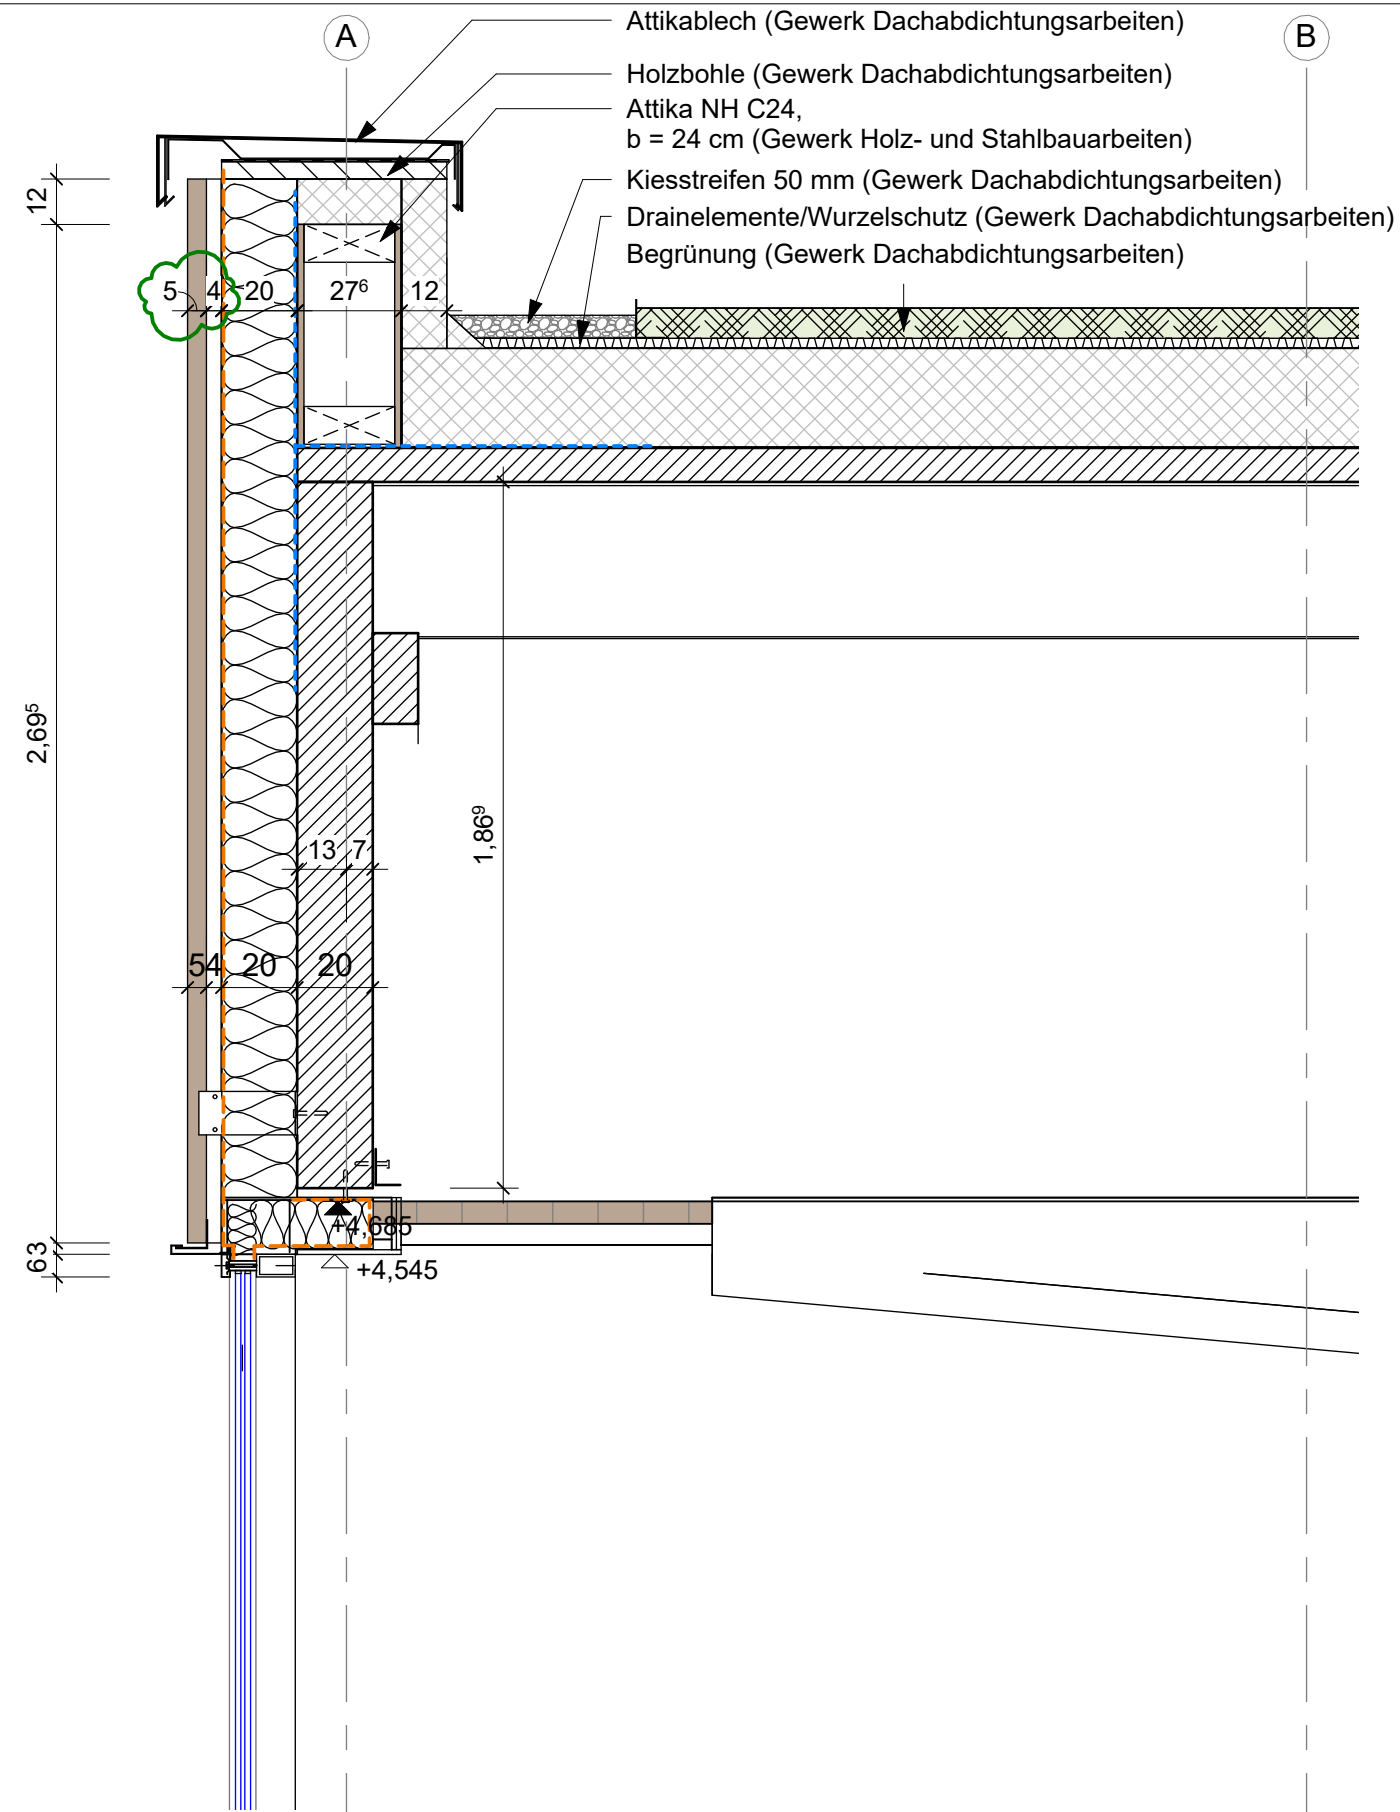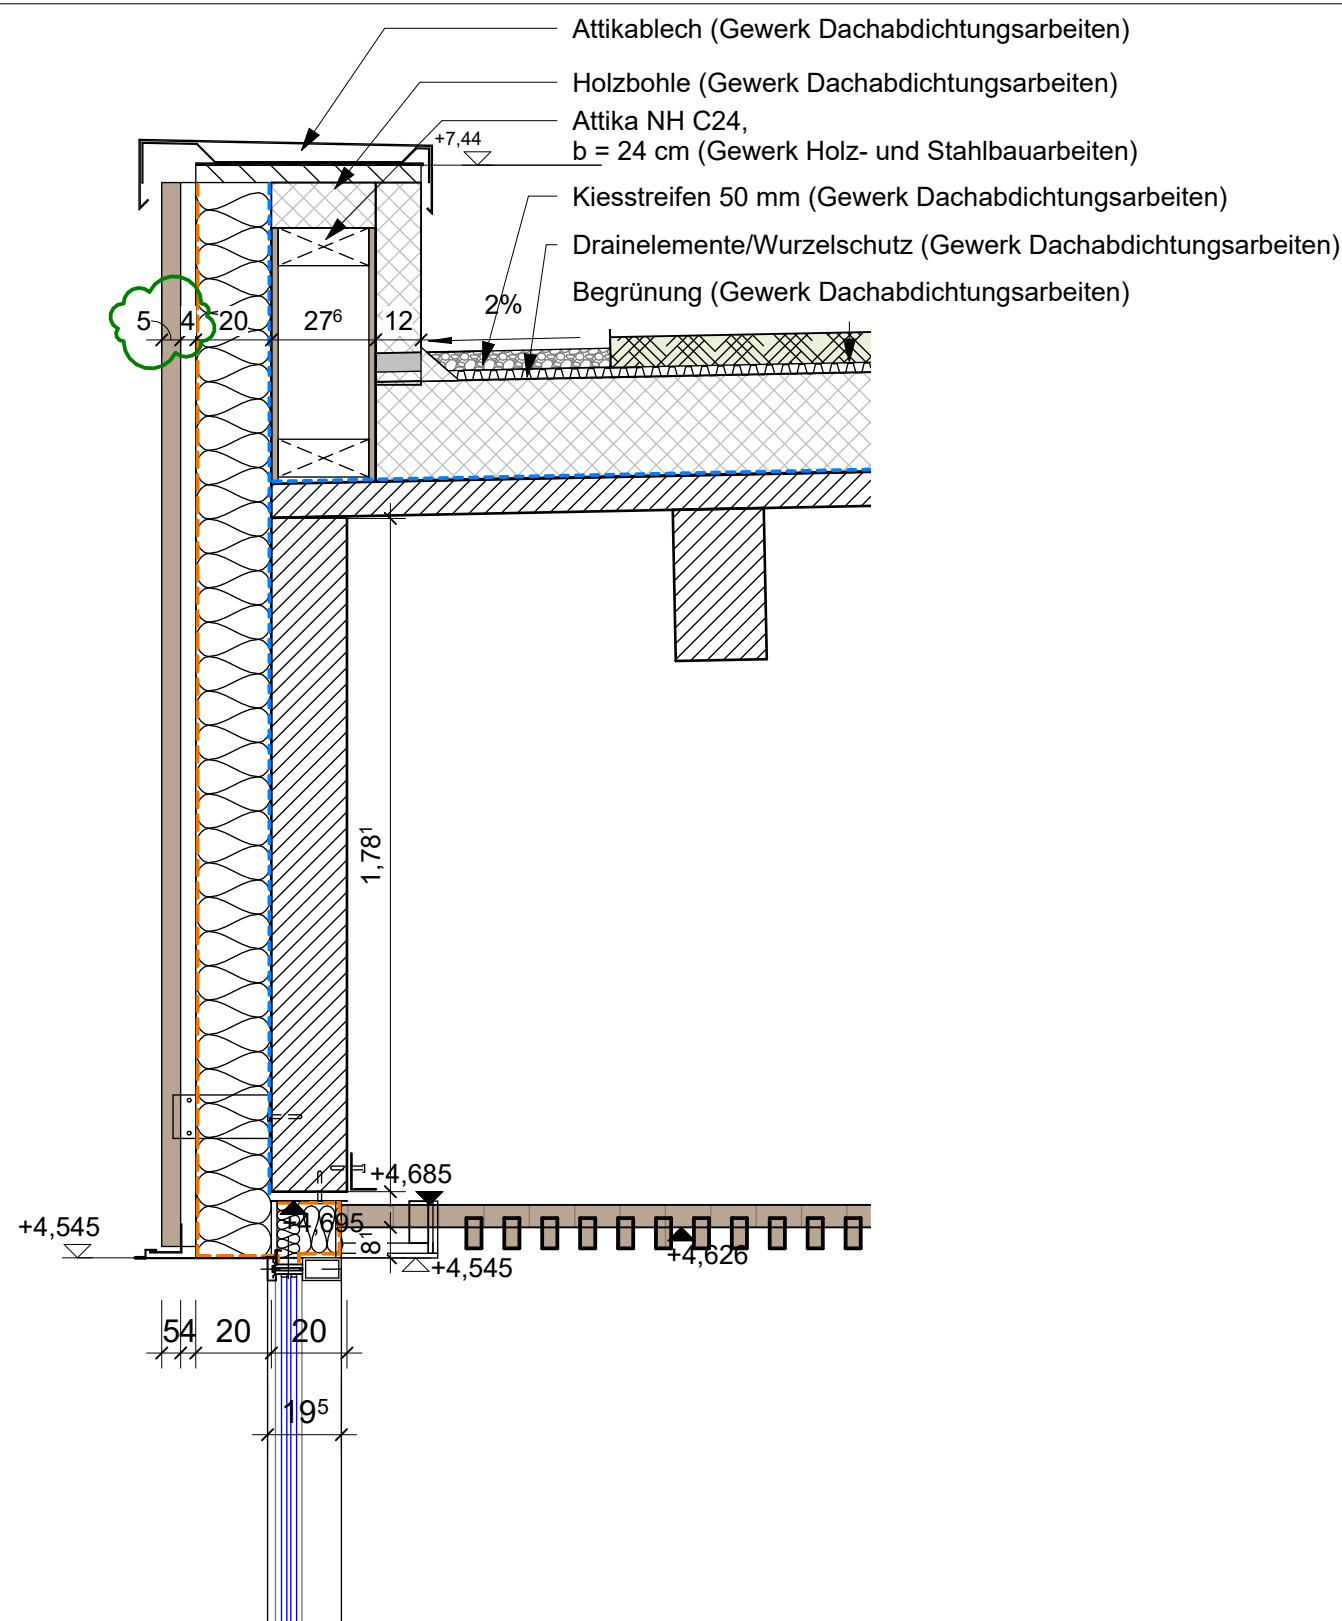

3 Wandschnitt Westfassade - Wärmebank


A08-0004 M 1 : 10

1 A08-0004 M 1 : 20

Wandschnitt Nordfassade

2 A08-0004 M 1 : 20

Wandschnitt Westfassade

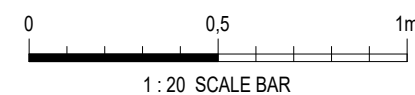

REV.	DATUM	ÄNDERUNGSINHALT	GEZ.
08	27.02.2026	Fassade angepasst	
07	28.11.2025	Holzkonstruktion aktualisiert	
06	28.10.2025	Gründach angepasst	
05	27.10.2025	Überarbeitung Fassade	
04	24.09.2025	Attika anpassen	
03	07.07.2025	Fassade Details	
02	27.06.2025	Änderung Sitzbank Aufbau/Höhen, PV Anlagen, Attika	
01	19.11.2024	Durchbrüche, Becken Stützen, Wärmebänke	
00	21.10.2024	Erstellt	

PLANNUMMER			
Wandschnitte West/Nordfassade			
MASSTAB	As indicated	ERSTELLT	28.10.2025
GEZEICHNET	PM	DATUM	28.11.2025
GEPRÜFT	WG	DATUM	28.11.2025
PLANART	PROJEKTKÜRZEL	PROJEKTNR.	
Ausführungsplanung	RST	060	
PLANNUMMER			
A08-0004-Av08- Wandschnitte West/Nordfassade			
CAD REF NAME: A08-0004-Av08 Wandschnitte West/Nordfassade.dwg			