


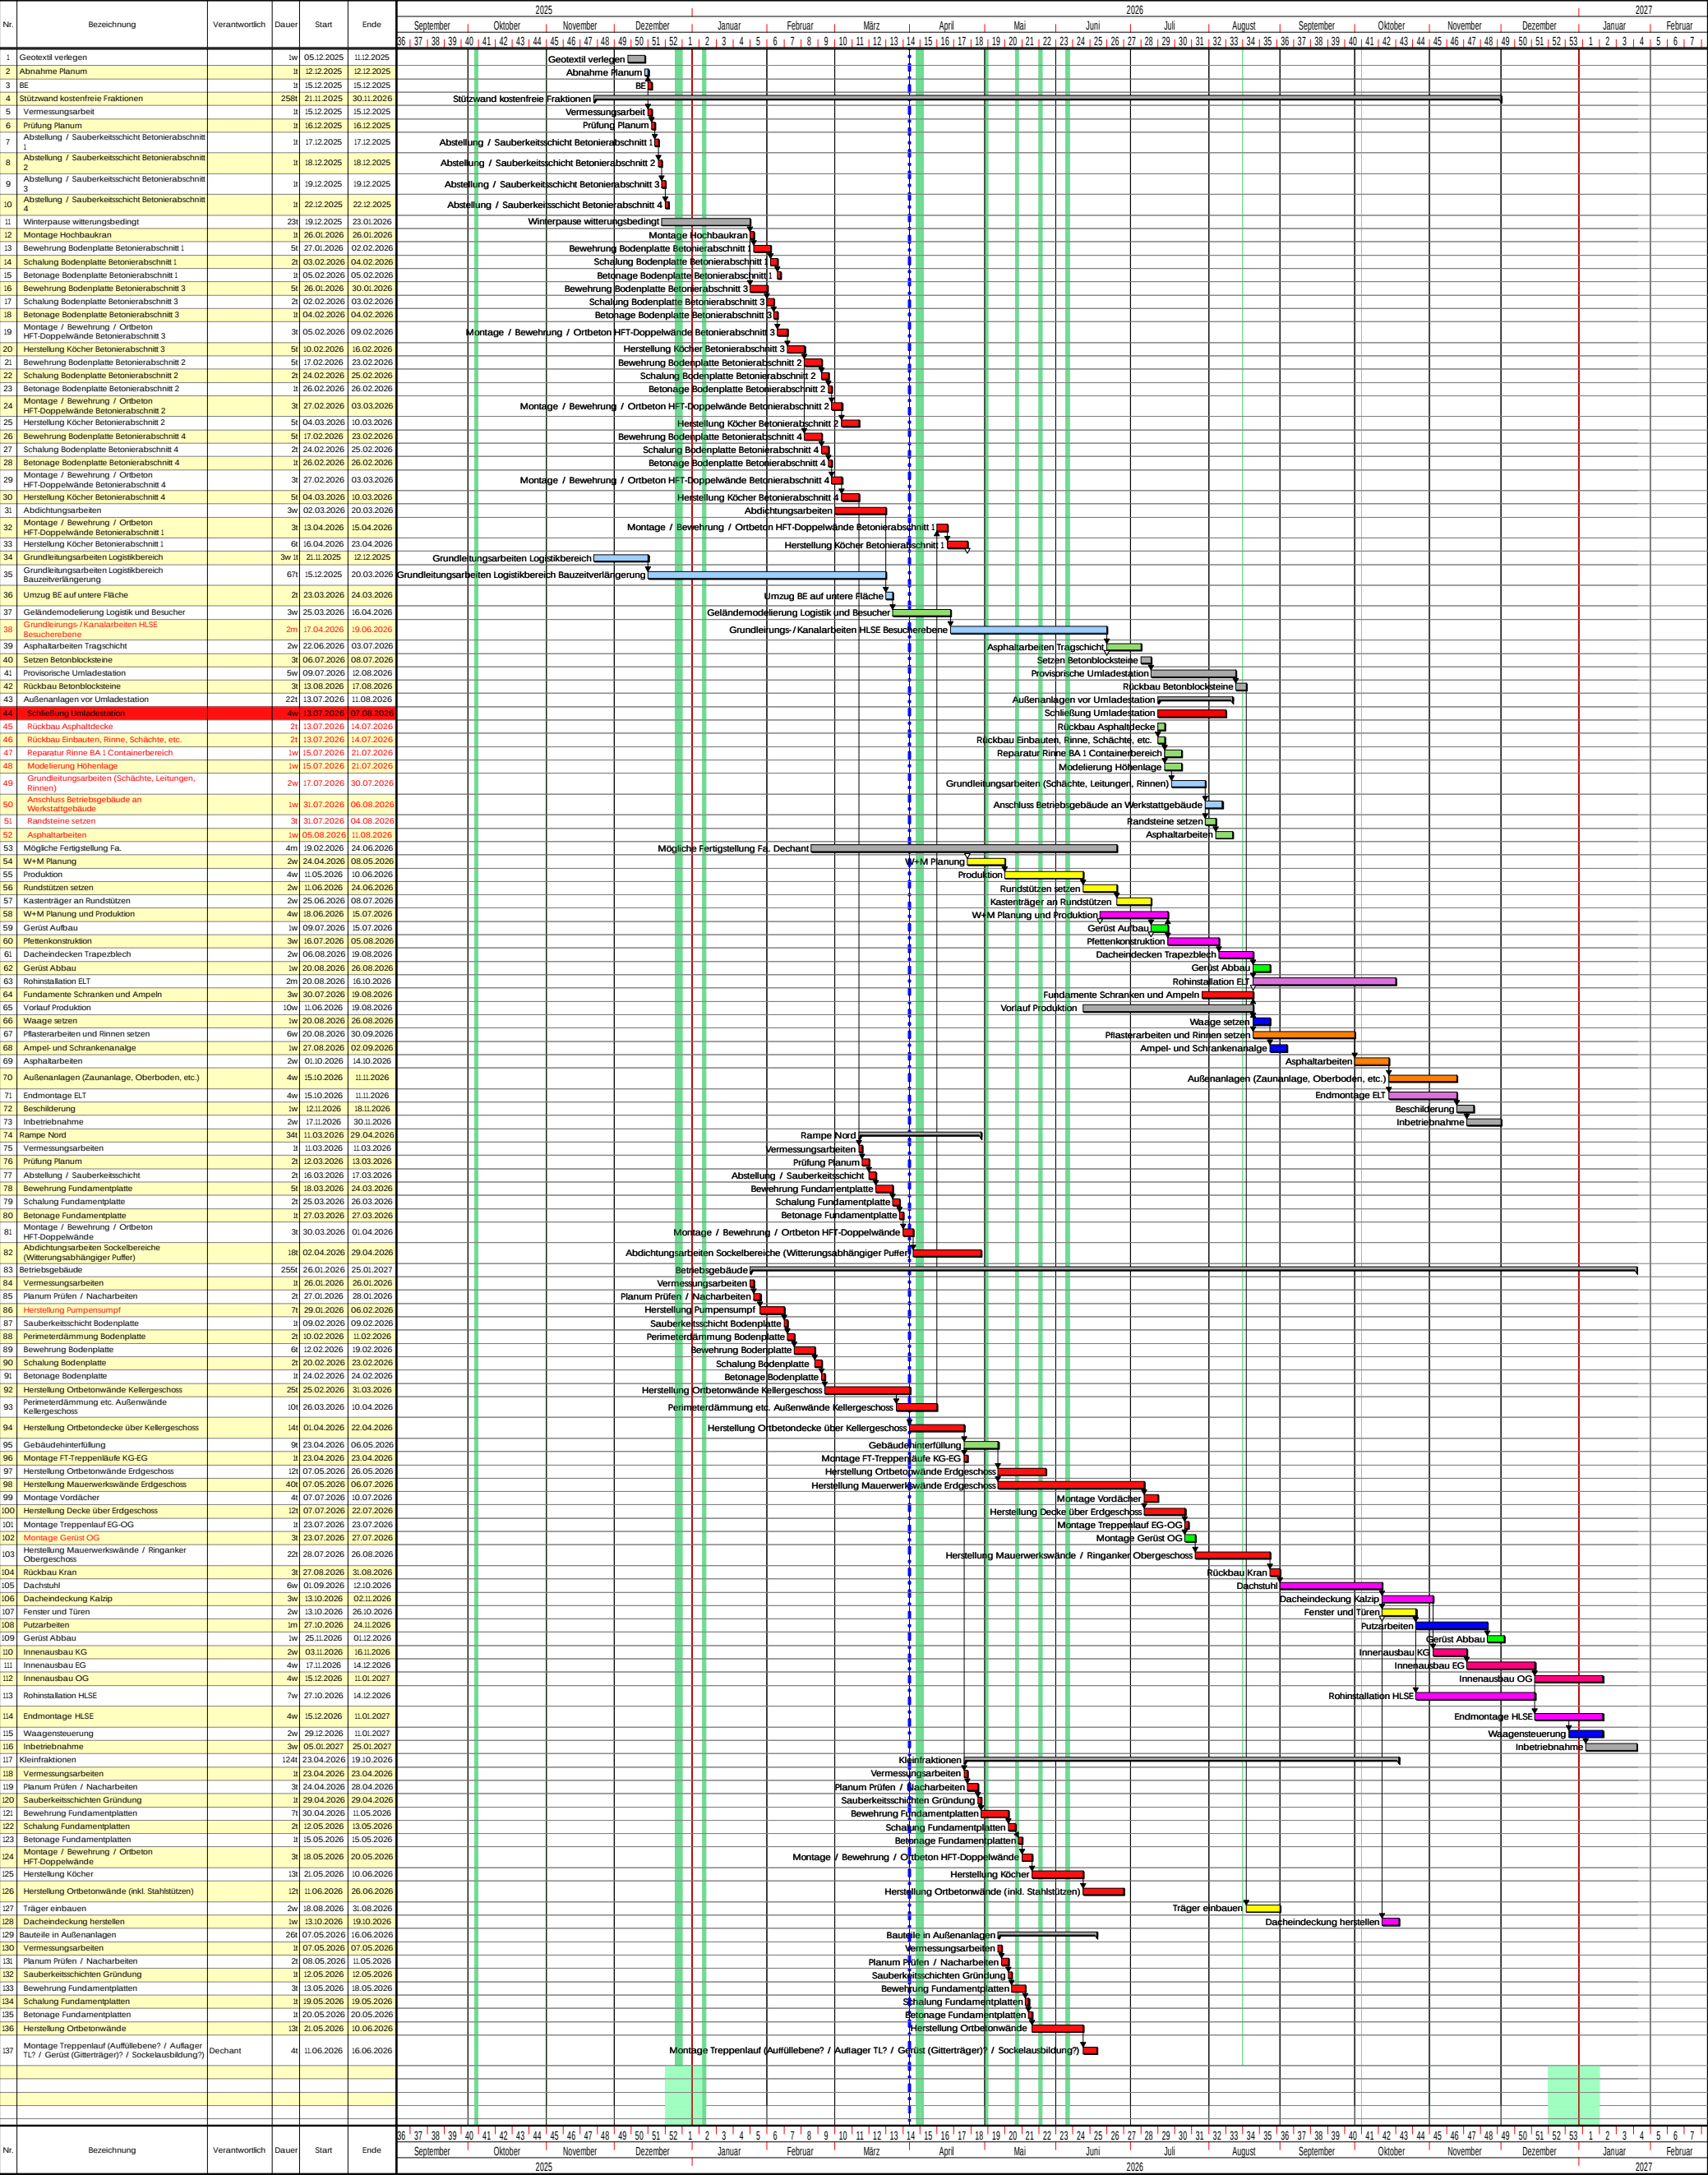

Verfasser:

bharchitektengesellschaft mbH
Zielstattstrasse 11 81379 München
T. 089-458 590-0 F. 089-458 590-60

Bauherr:

LRA Erding

Projekt:

WSH/Umladestation Isen

Stand: 17.02.2026