




Ansicht A

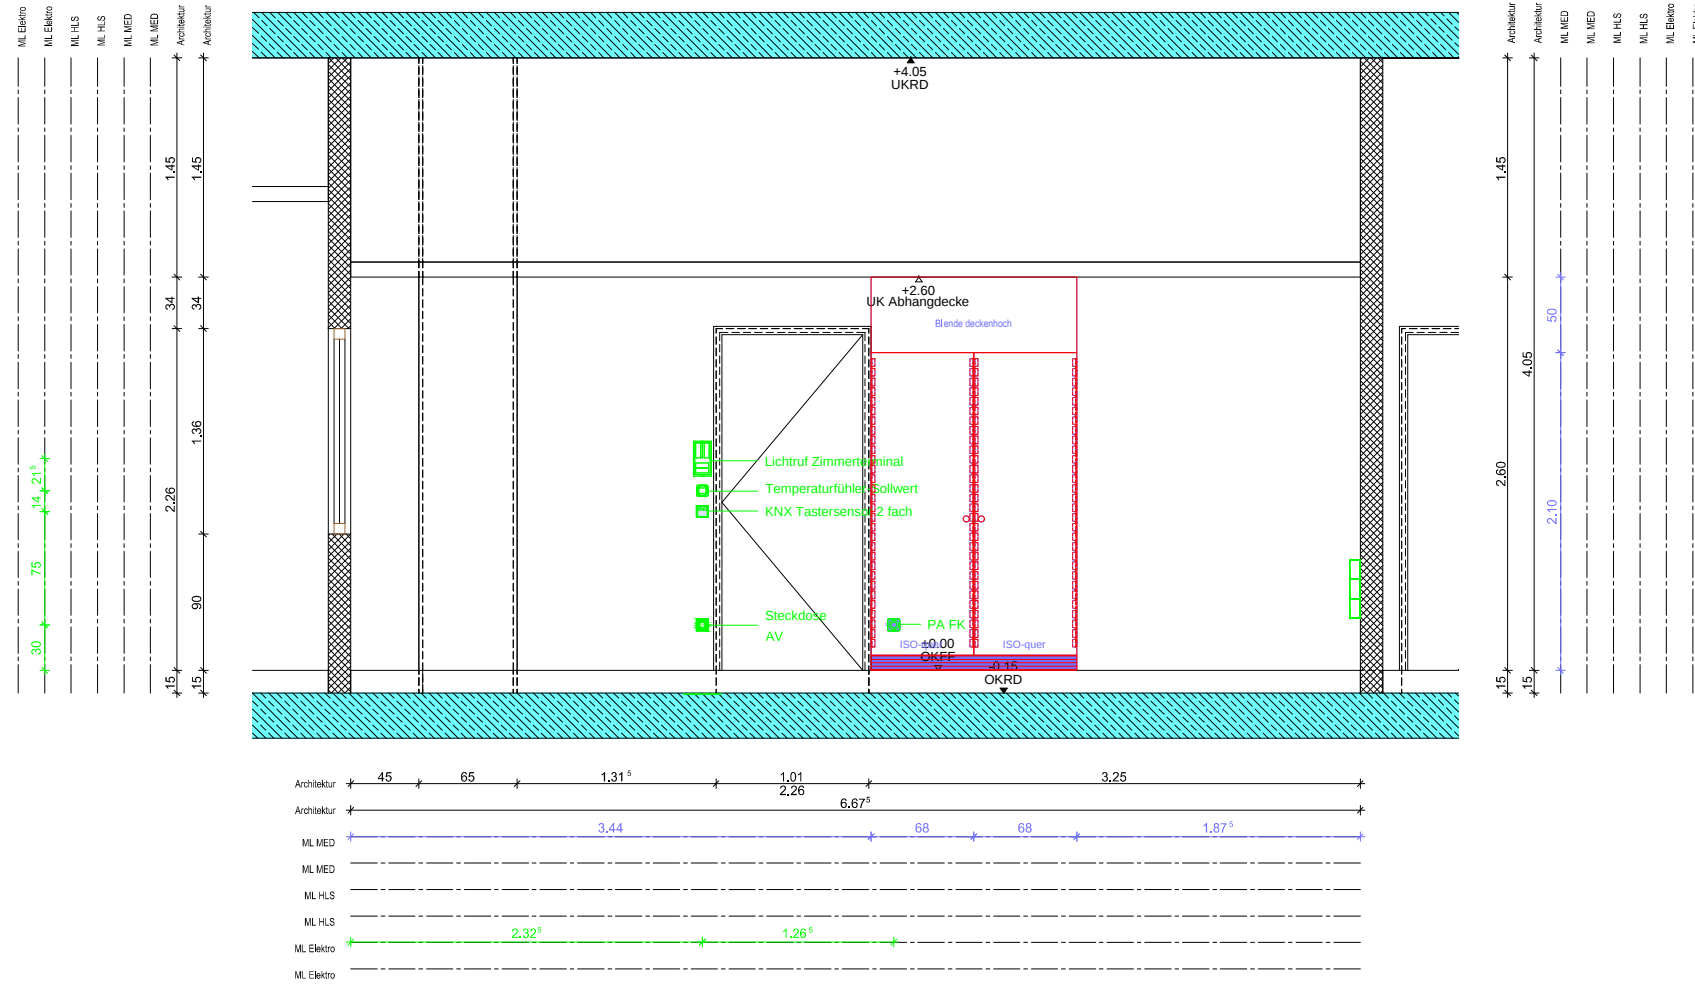




Ansicht B

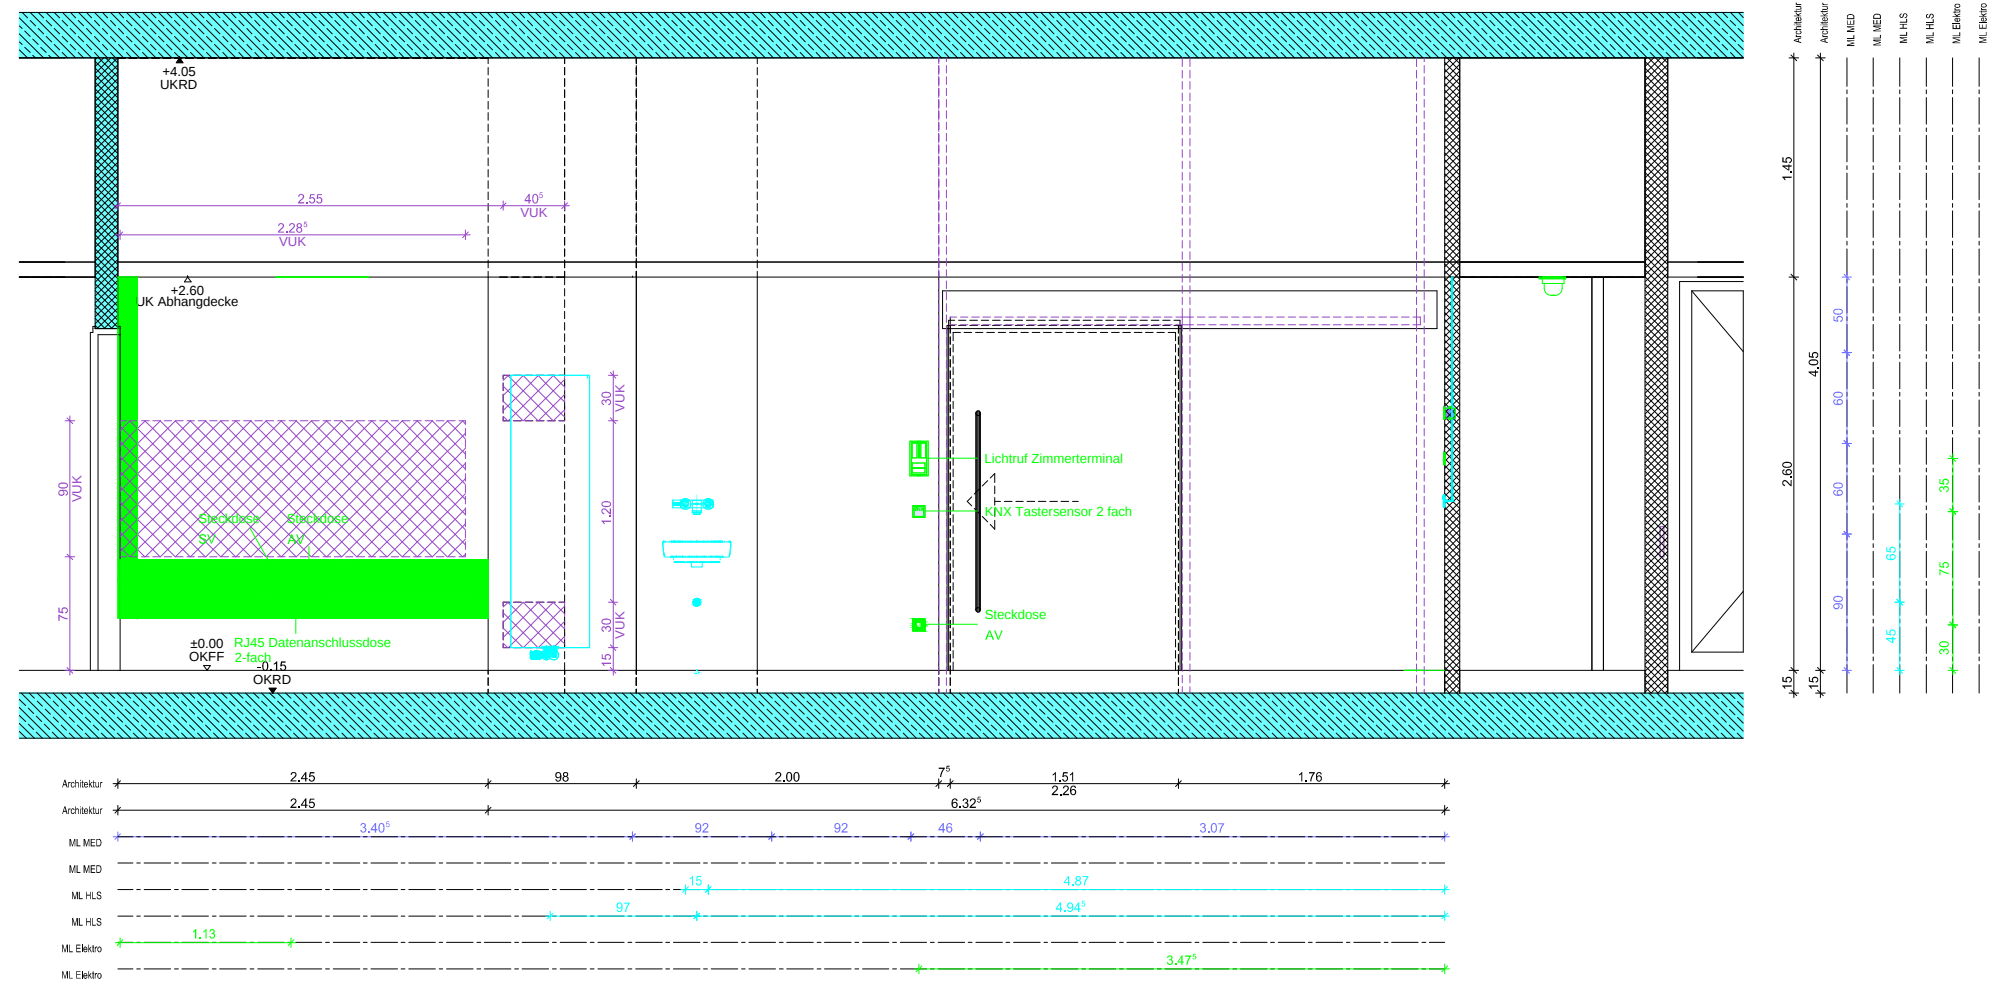

Ansicht C

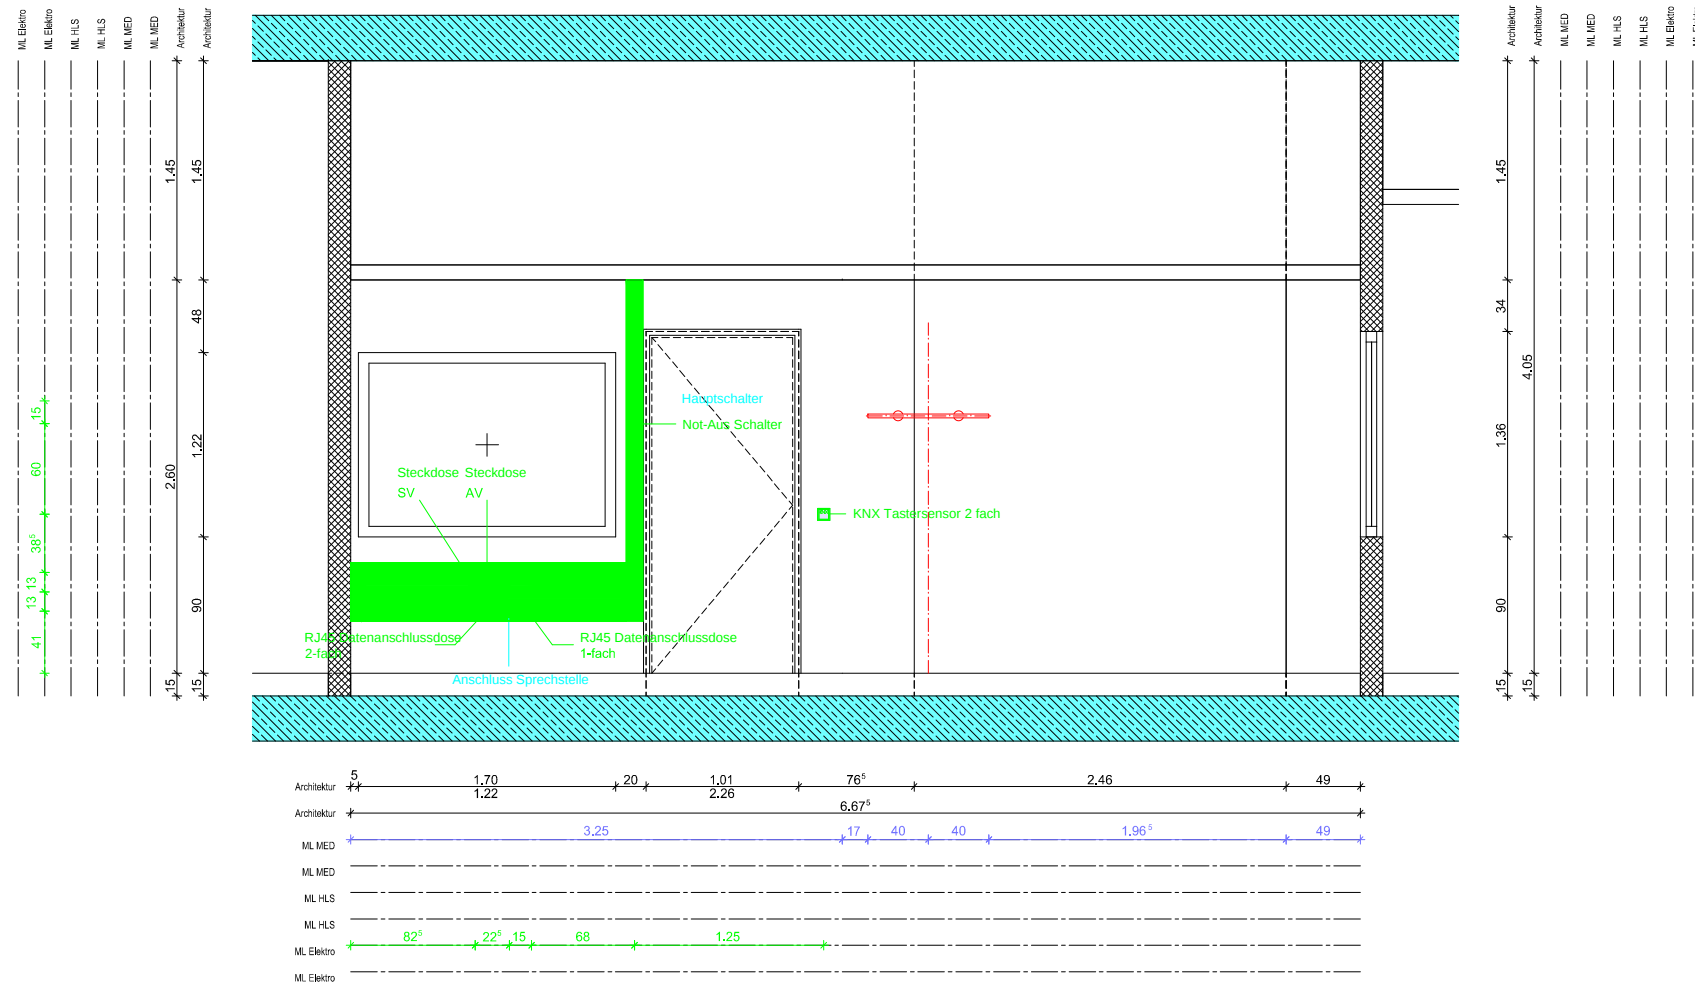

Ansicht C2

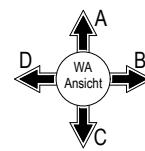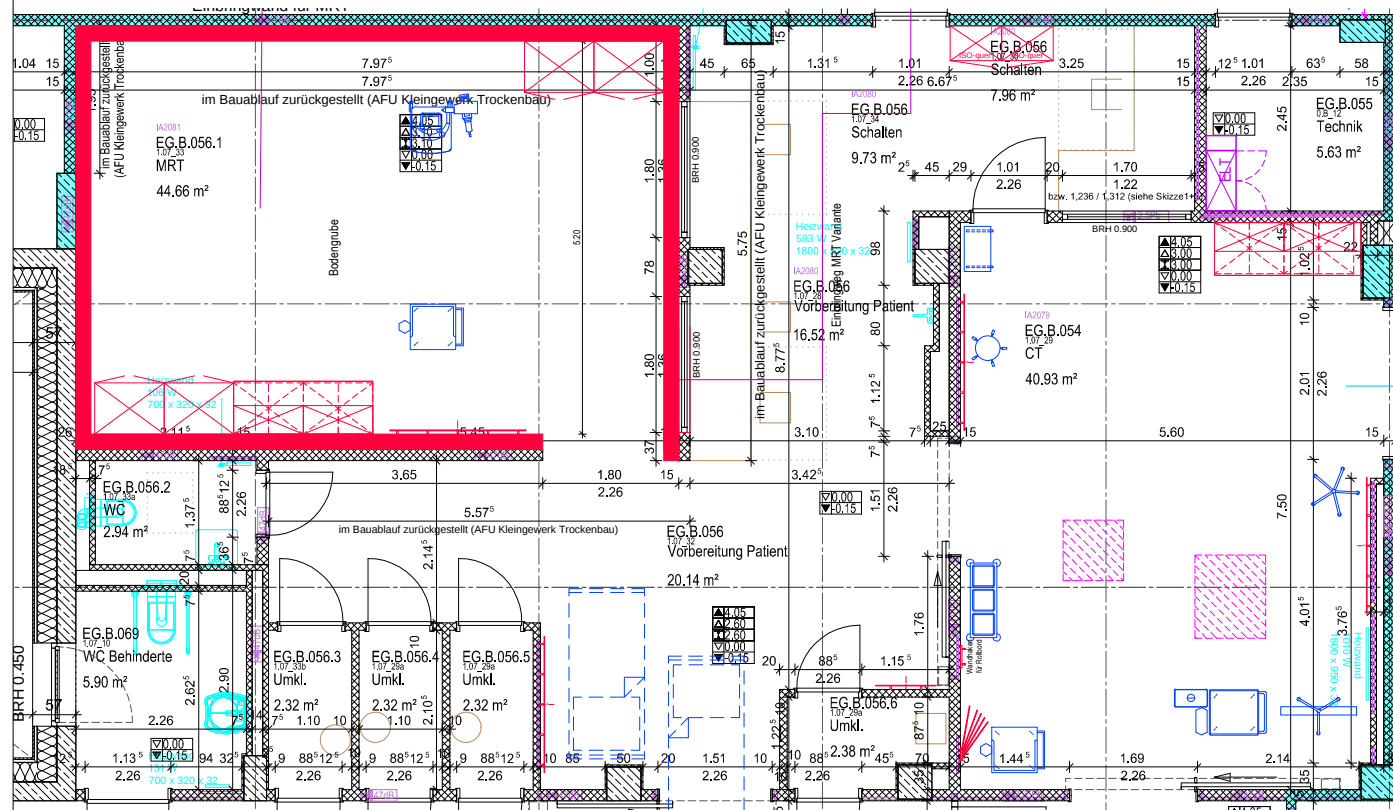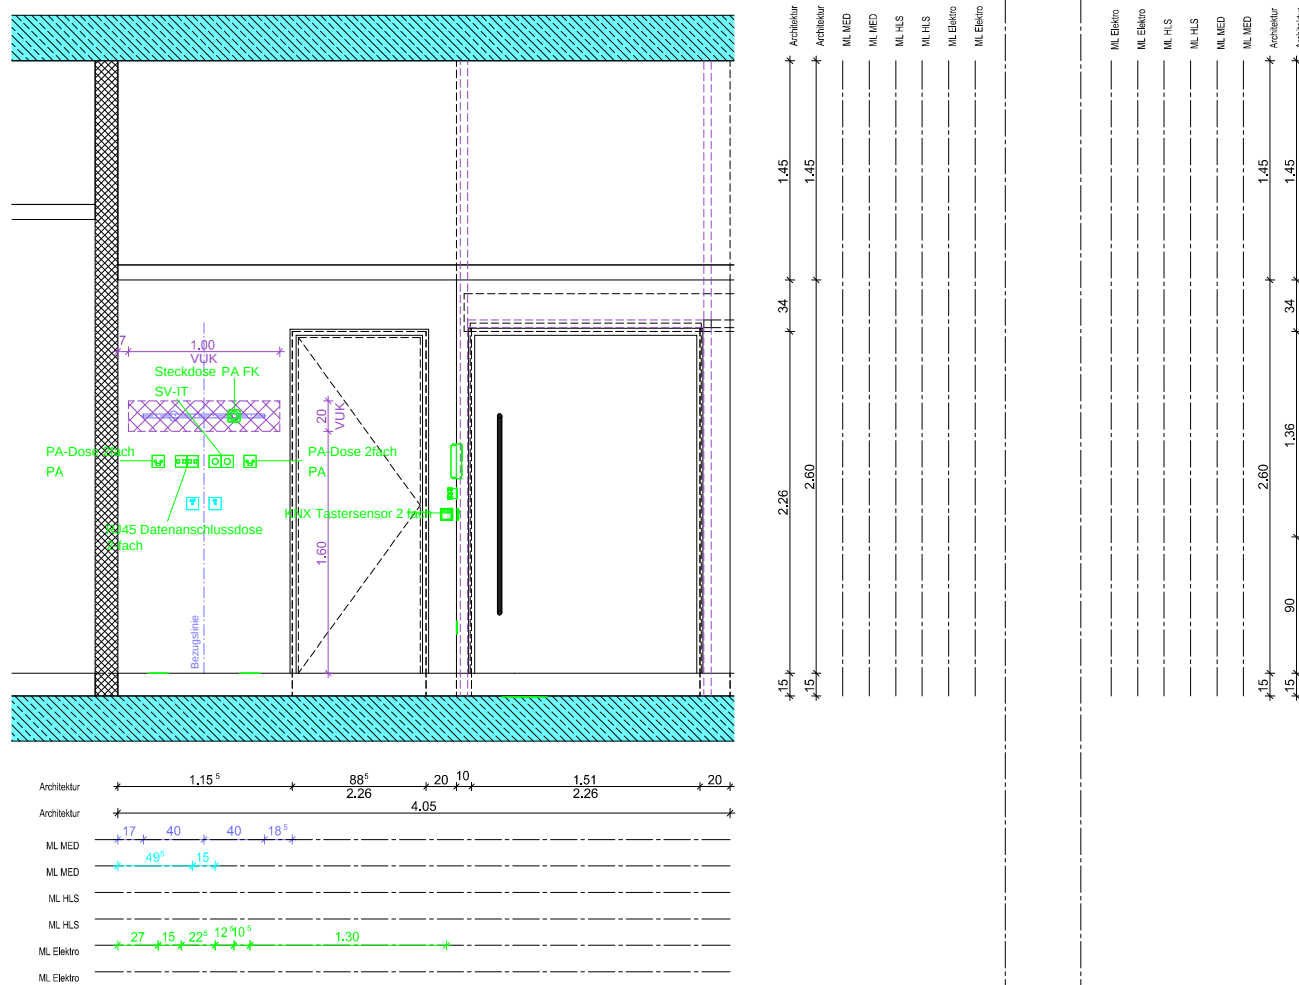

	PA-Anschluss freies Kabelende		Bissu
	Leuchtausschuss Wand		Zugel
	400V freies Leitungsende		Zimmerterminal
	BMA Pyramidenbau		Rufaster mit Hebensteckkontakt
	optische Alarmierung		Rufaster mit Hebensteckkontakt
	Temperaturfühler		Rufaster mit Hebensteckkontakt
Legende Heizung			
	Heizkörper		Thermostat - Verteilertel
Legende Trinkwasser			
	Wandarmatur Einbauelementer		Absperrventil
	Ausgussbocken		Ausgussbocken