
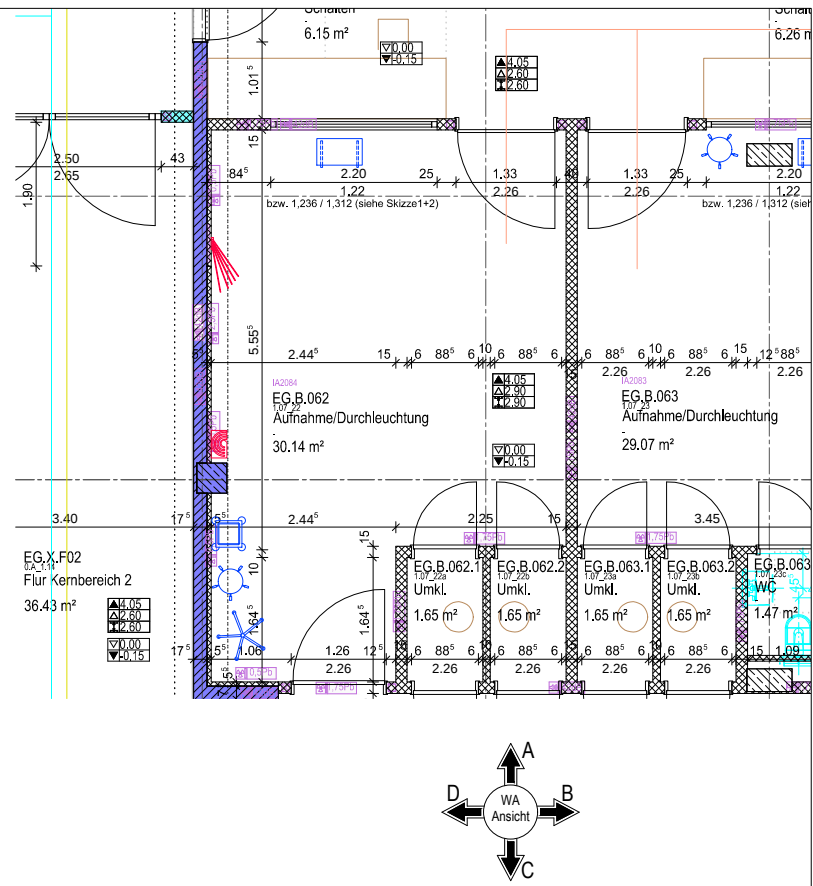
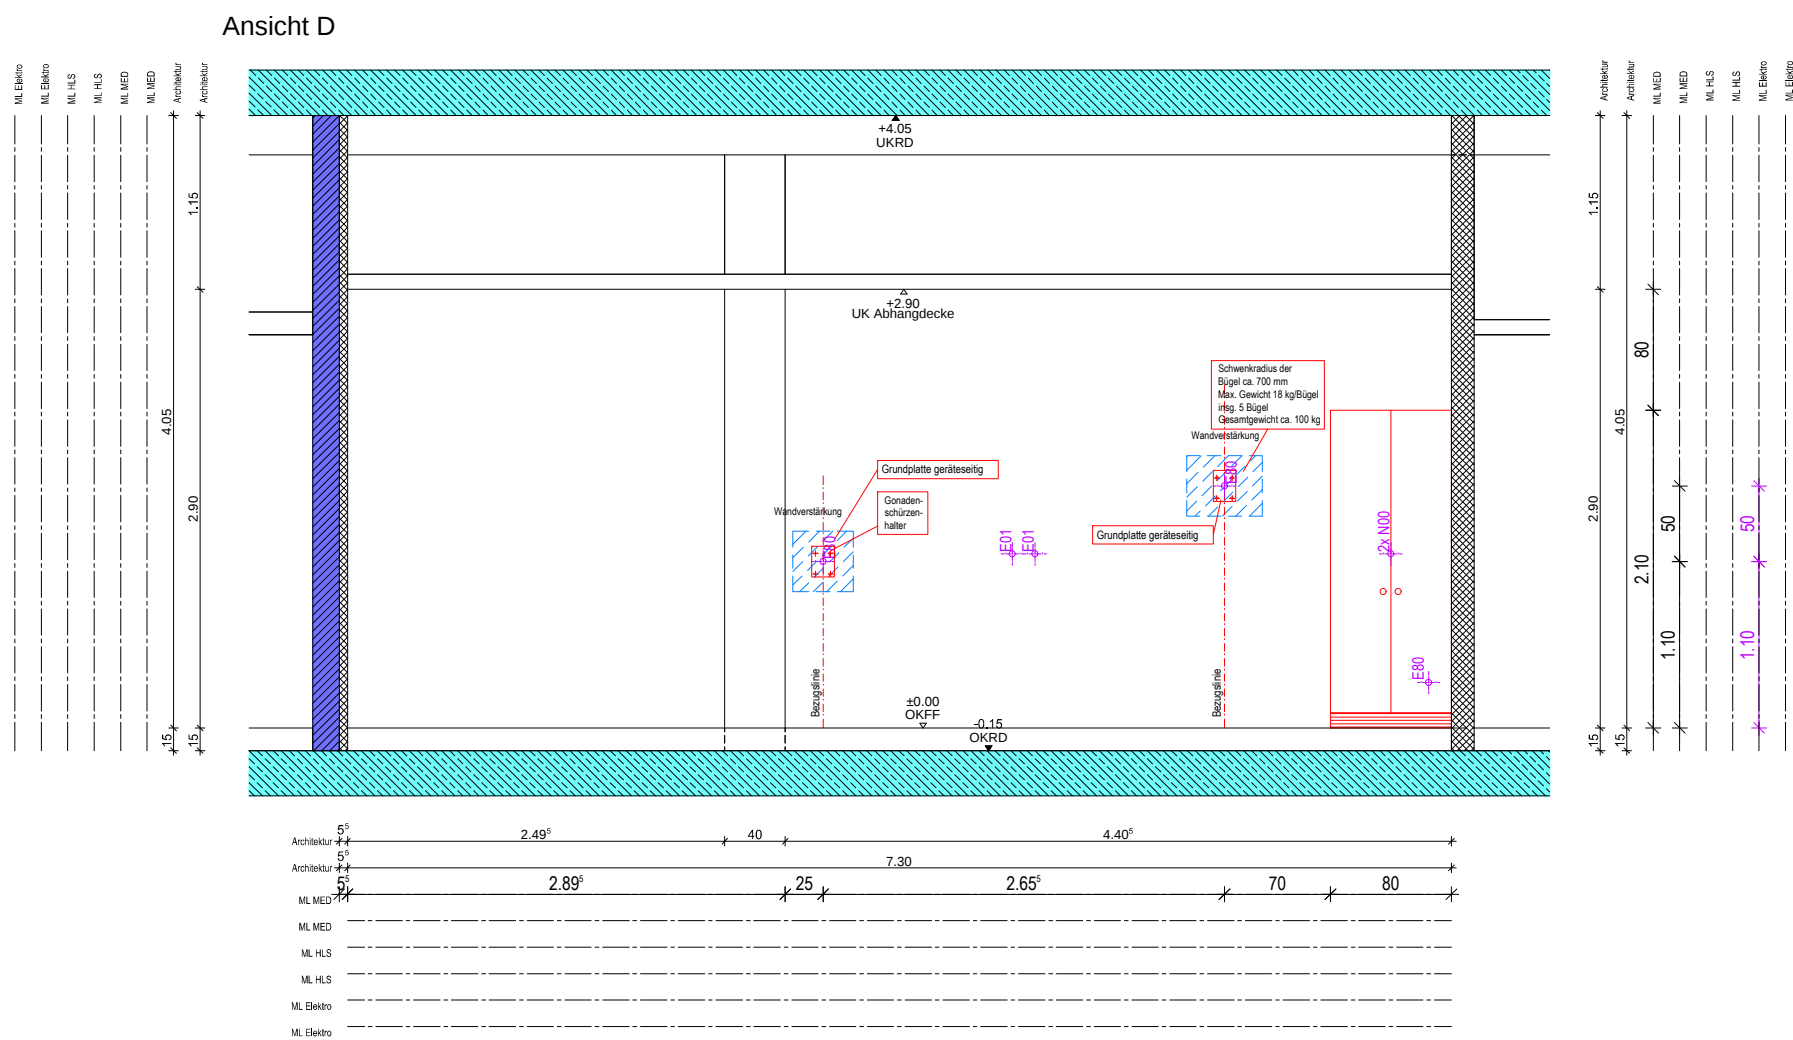
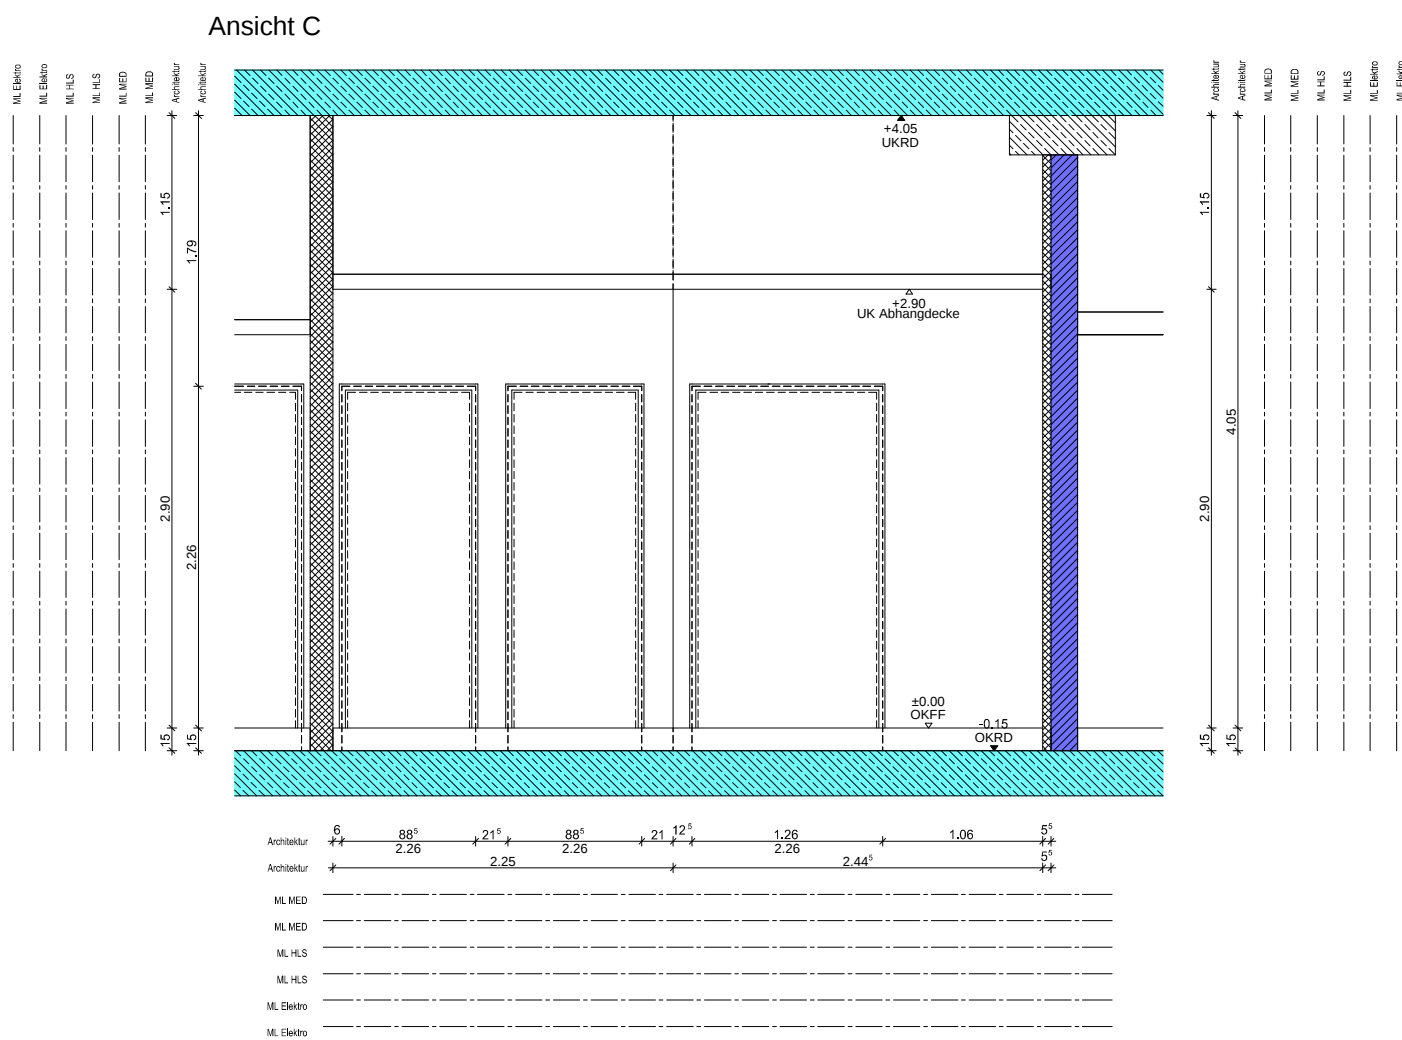
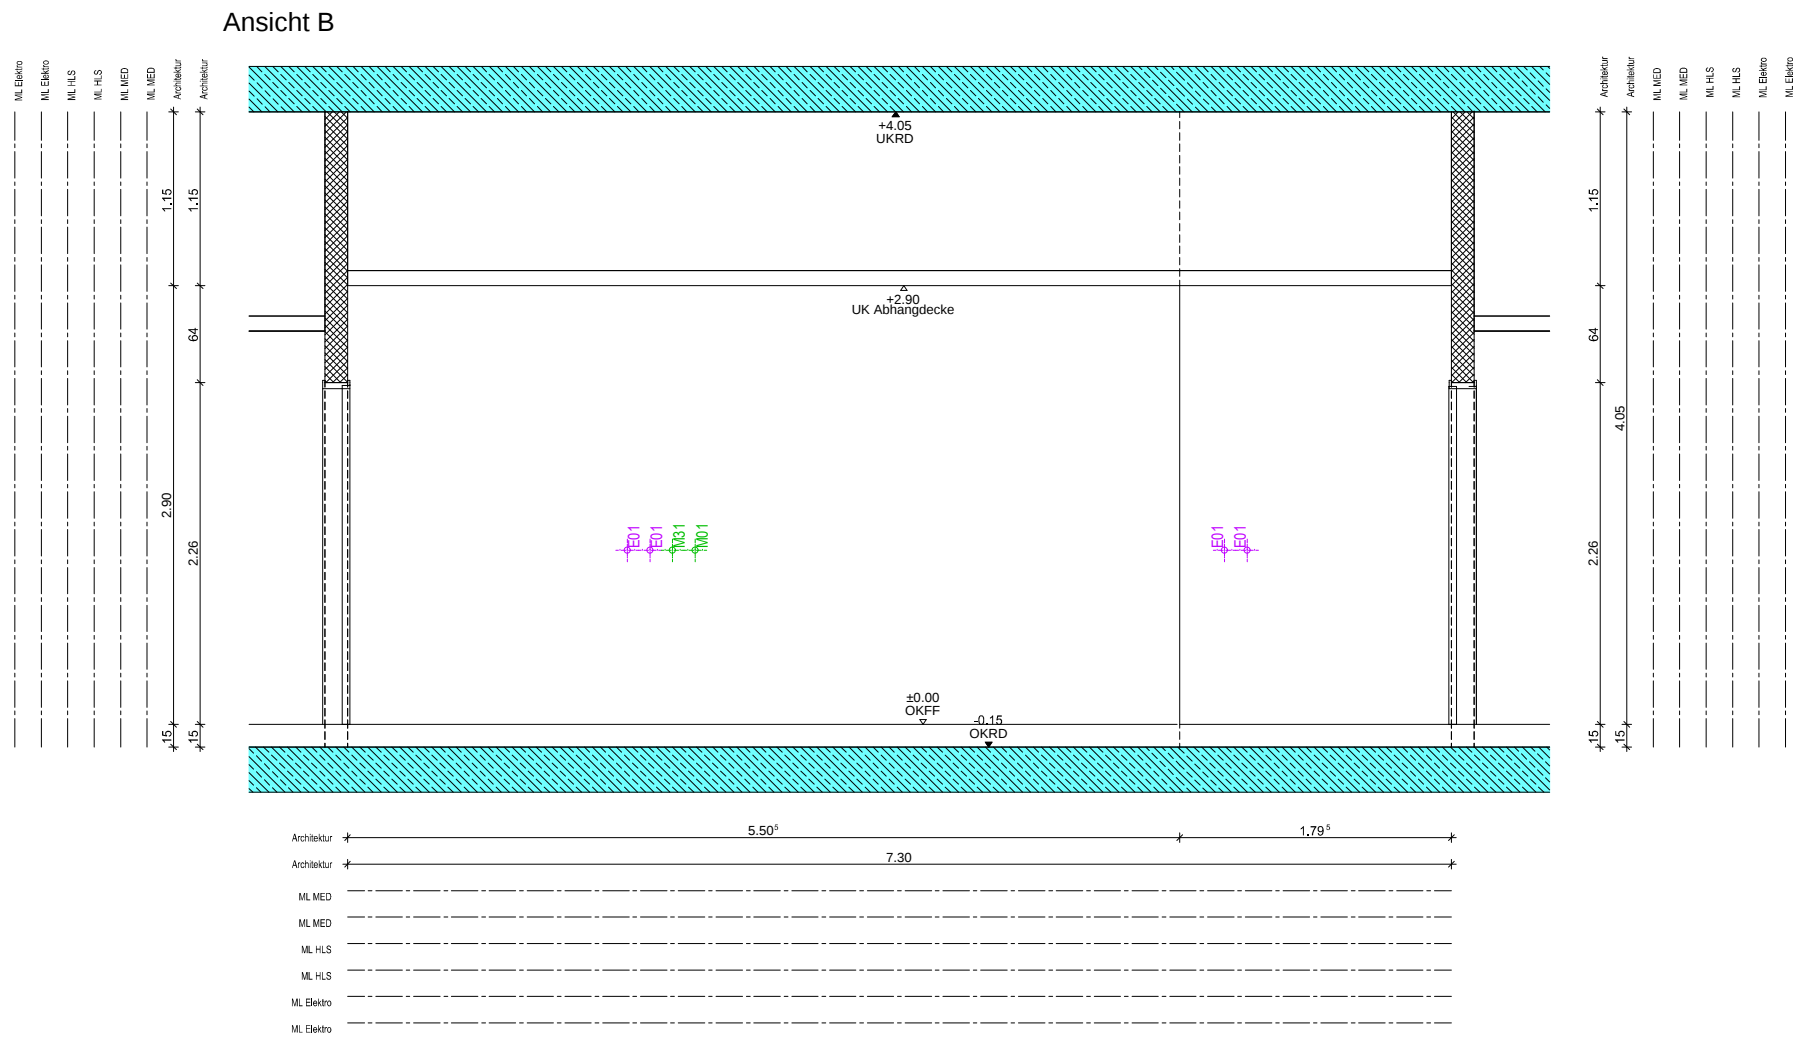


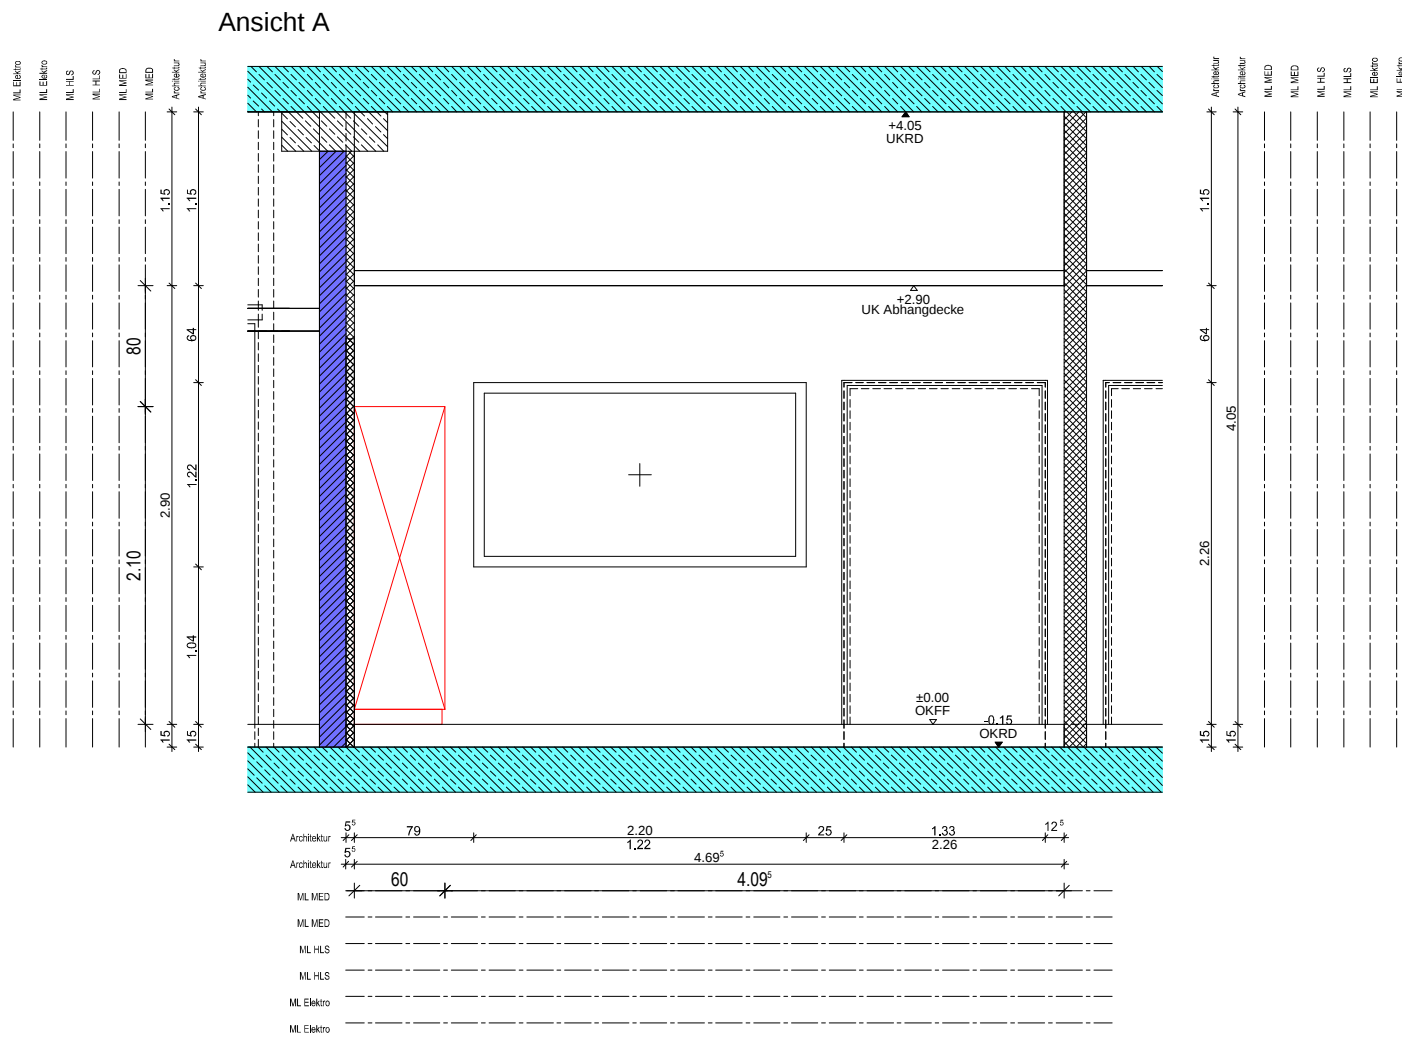

Ausführungsplanung

STAND	Klinikum Main-Spessart Lohr Am Sommerberg 97816 Lohr am Main
PROJEKT	Klinikum Main-Spessart Zentralverwaltung Marktplatz 3
BAUHERR	97816 Lohr
FREIGABE	
NUTZER	Klinikum Main-Spessart Zentralverwaltung Marktplatz 3 97816 Lohr
FREIGABE	
PLA PLA BT BZ	FWRP LPWH PAL BDR
BAUTEIL	Wandabwicklung Aufnah./Durchl.
PLAN	MASSSTAB