




Ansicht A

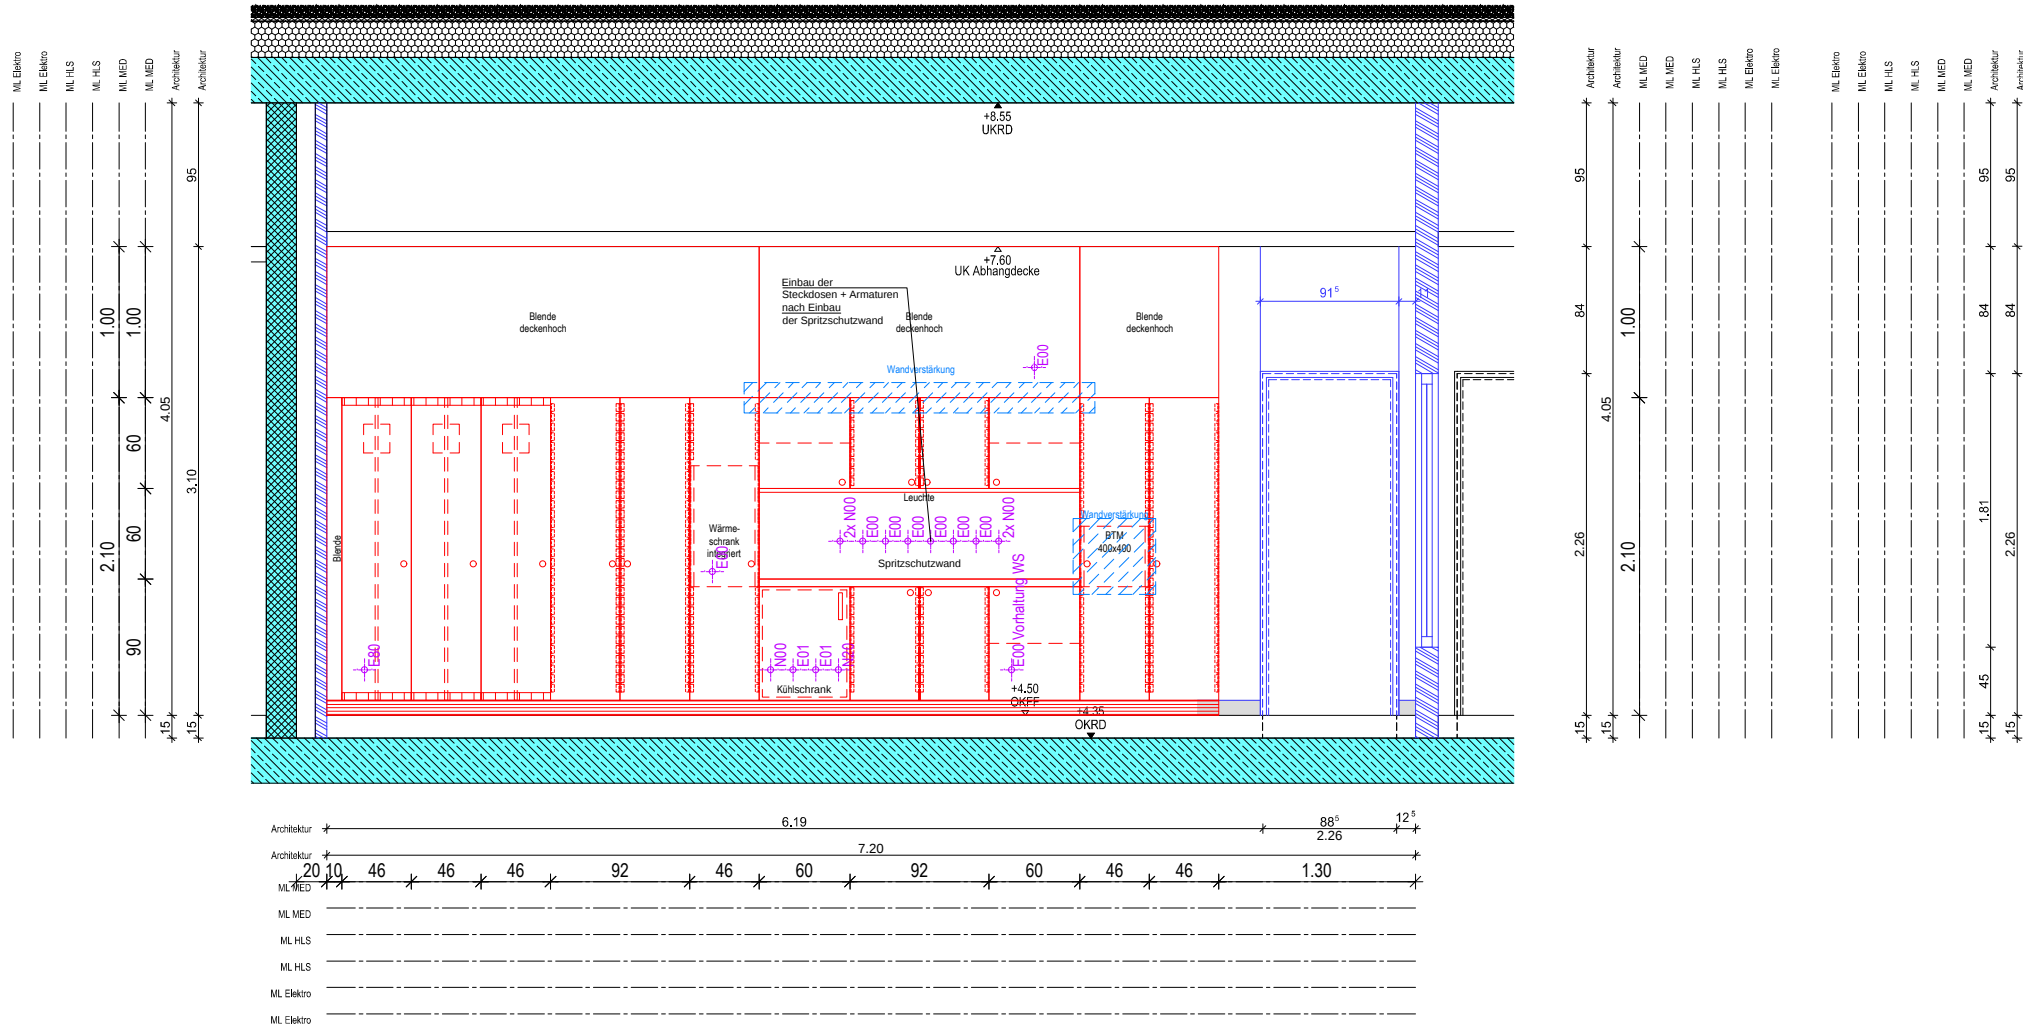



Ansicht B

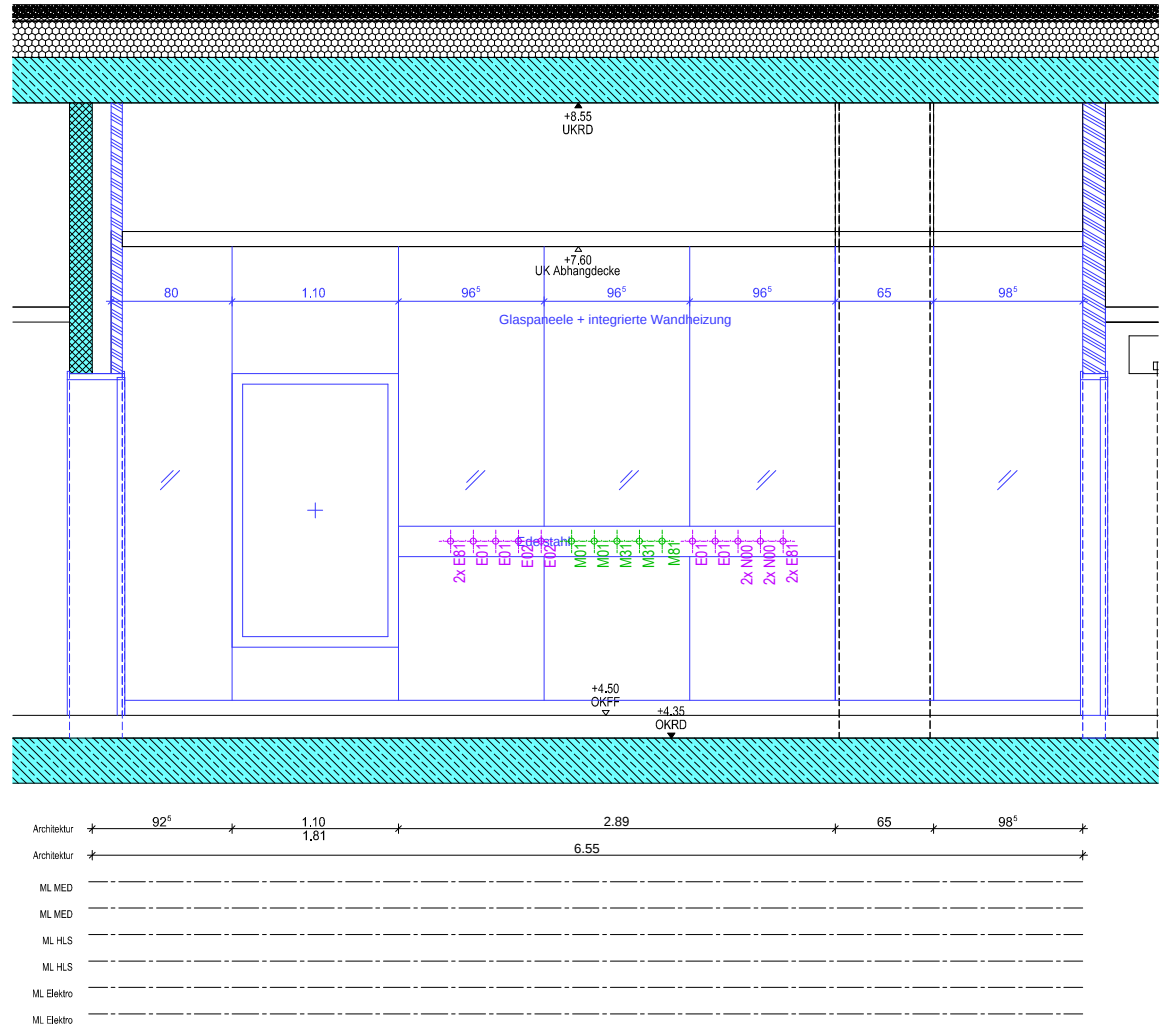

Ansicht C

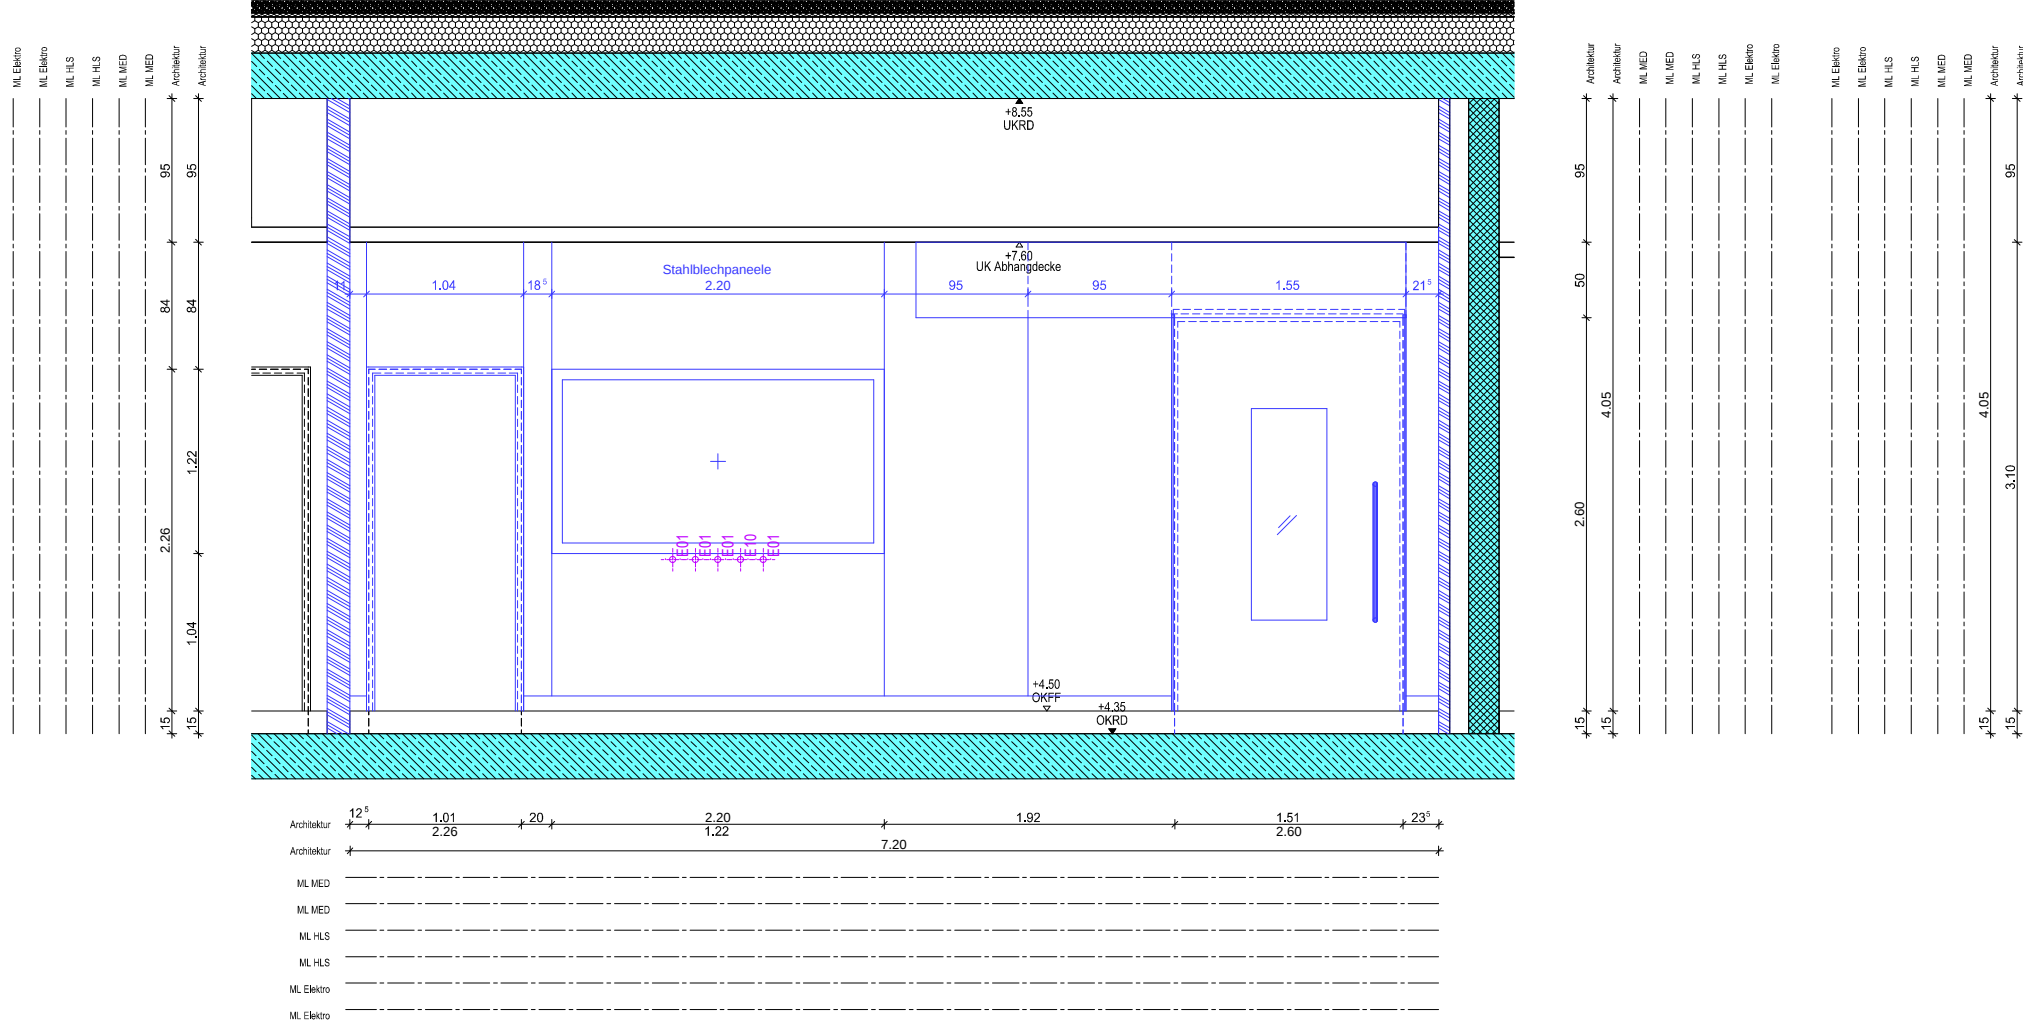

Ansicht D

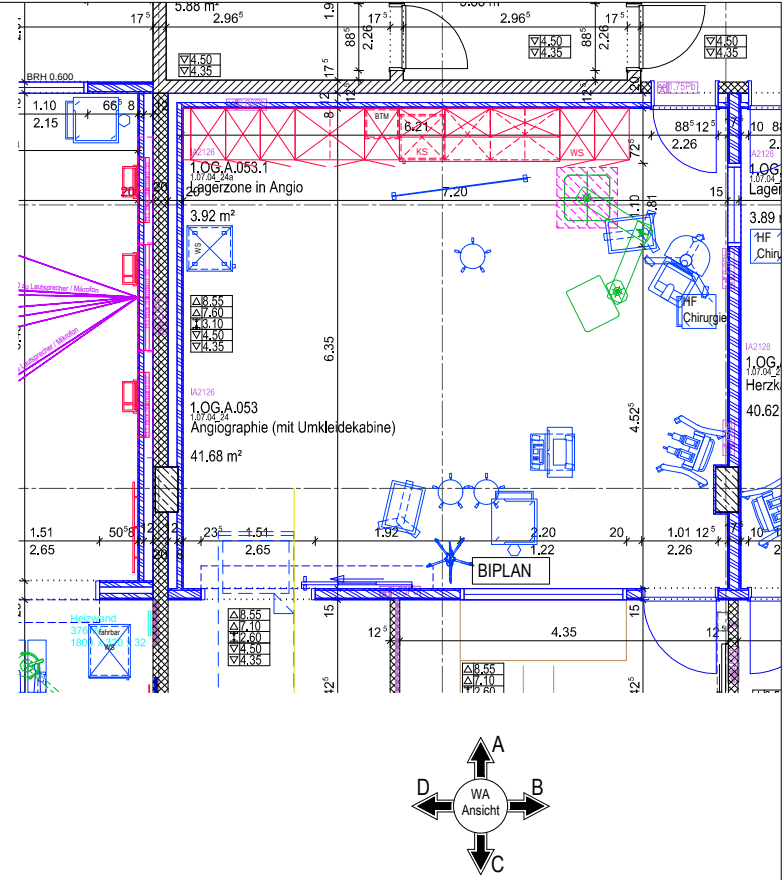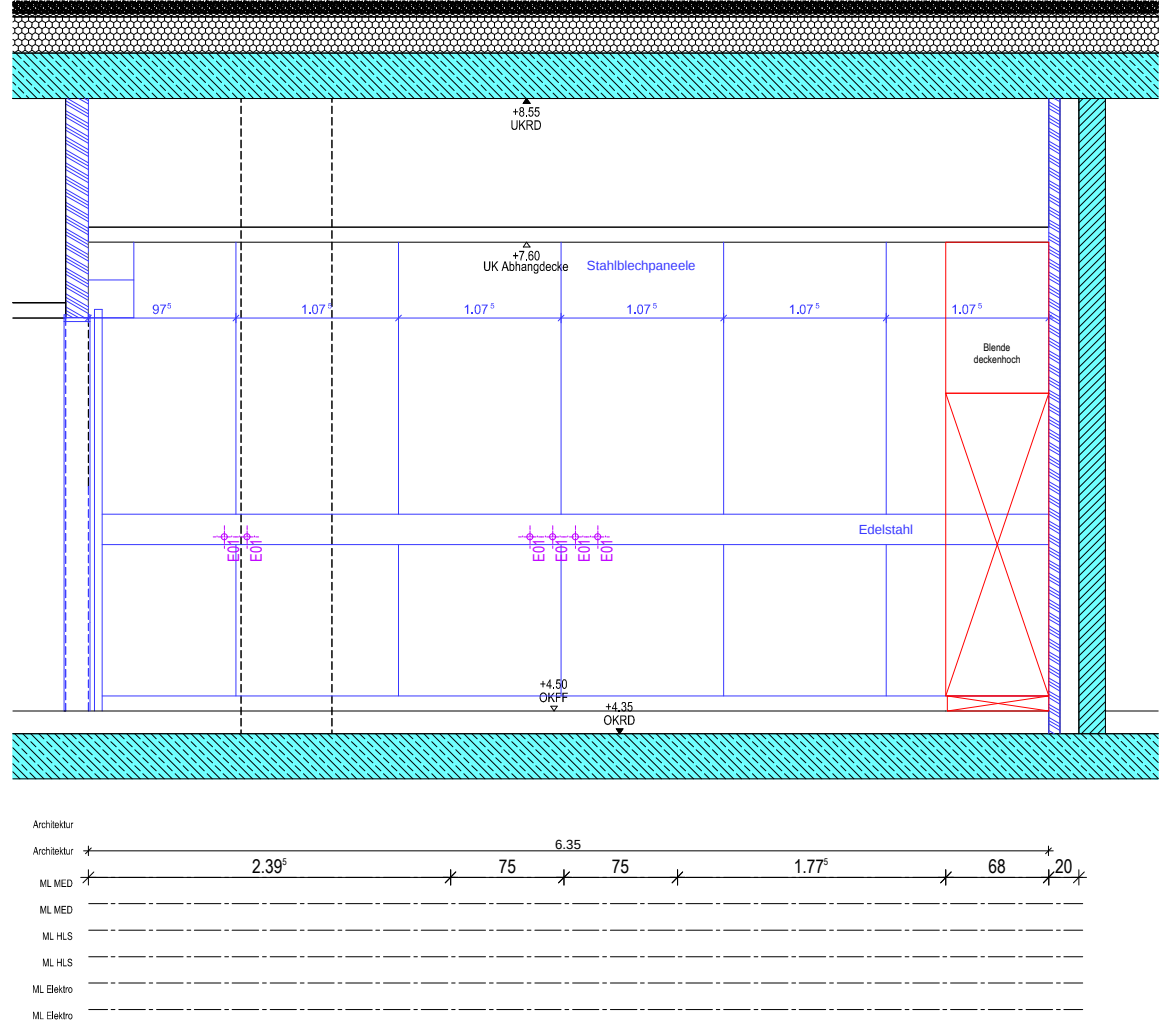

Ausführungsplanung

Klinikum Main-Spessart Loehr
Am Sommerberg
97816 Loehr am Main

Klinikum Main-Spessart
Zentralverwaltung
Marktplatz 3
97816 Loehr

Klinikum Main-Spessart
Zentralverwaltung
Marktplatz 3
97816 Loehr

PLA | BT | BZ PWNP | LPRH | PAL | SKR
Datum: 07.08.2025

Wandabwicklung
Angiographie
1:50

PLAN MASSTAB