


Detail 15 Fensteranschluss 1.OG ohne Rolladenöffnung

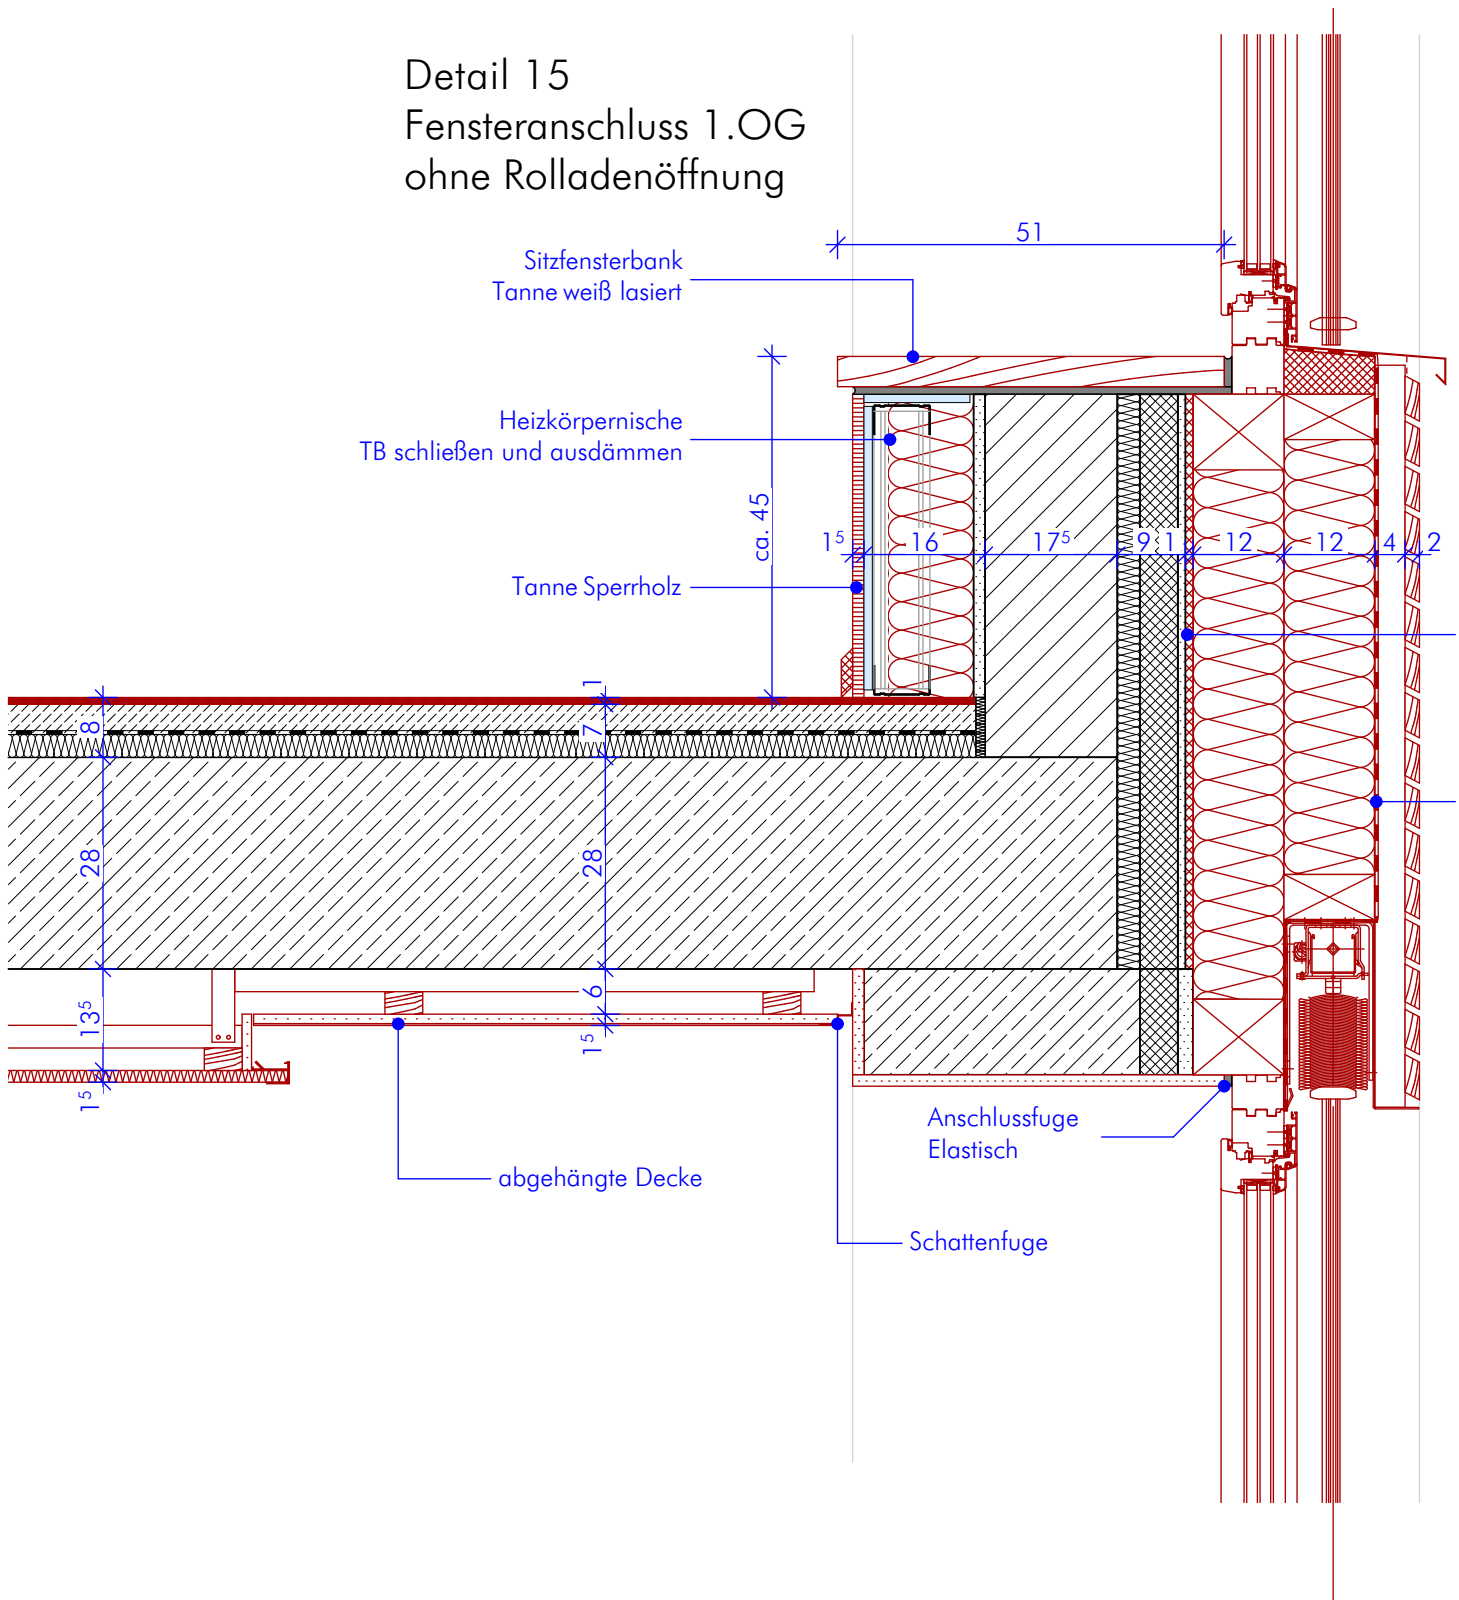

Bauvorhaben:
Neubau und Sanierung
Grundschule Oberschneiding

Bauherr:
Gemeinde Oberschneiding
Pfarrer-Handwerker-Platz 4
94363 Oberschneiding

Datum Erstellung:
17.06.2024

Datum letzte Änderung:
17.06.2024

Maßstab:
1:10

Plan-Nr.:
Detail 15
Deckenanschluss EG - OG

Plan-Nr.:
V_WP_10_DE_15_VA