


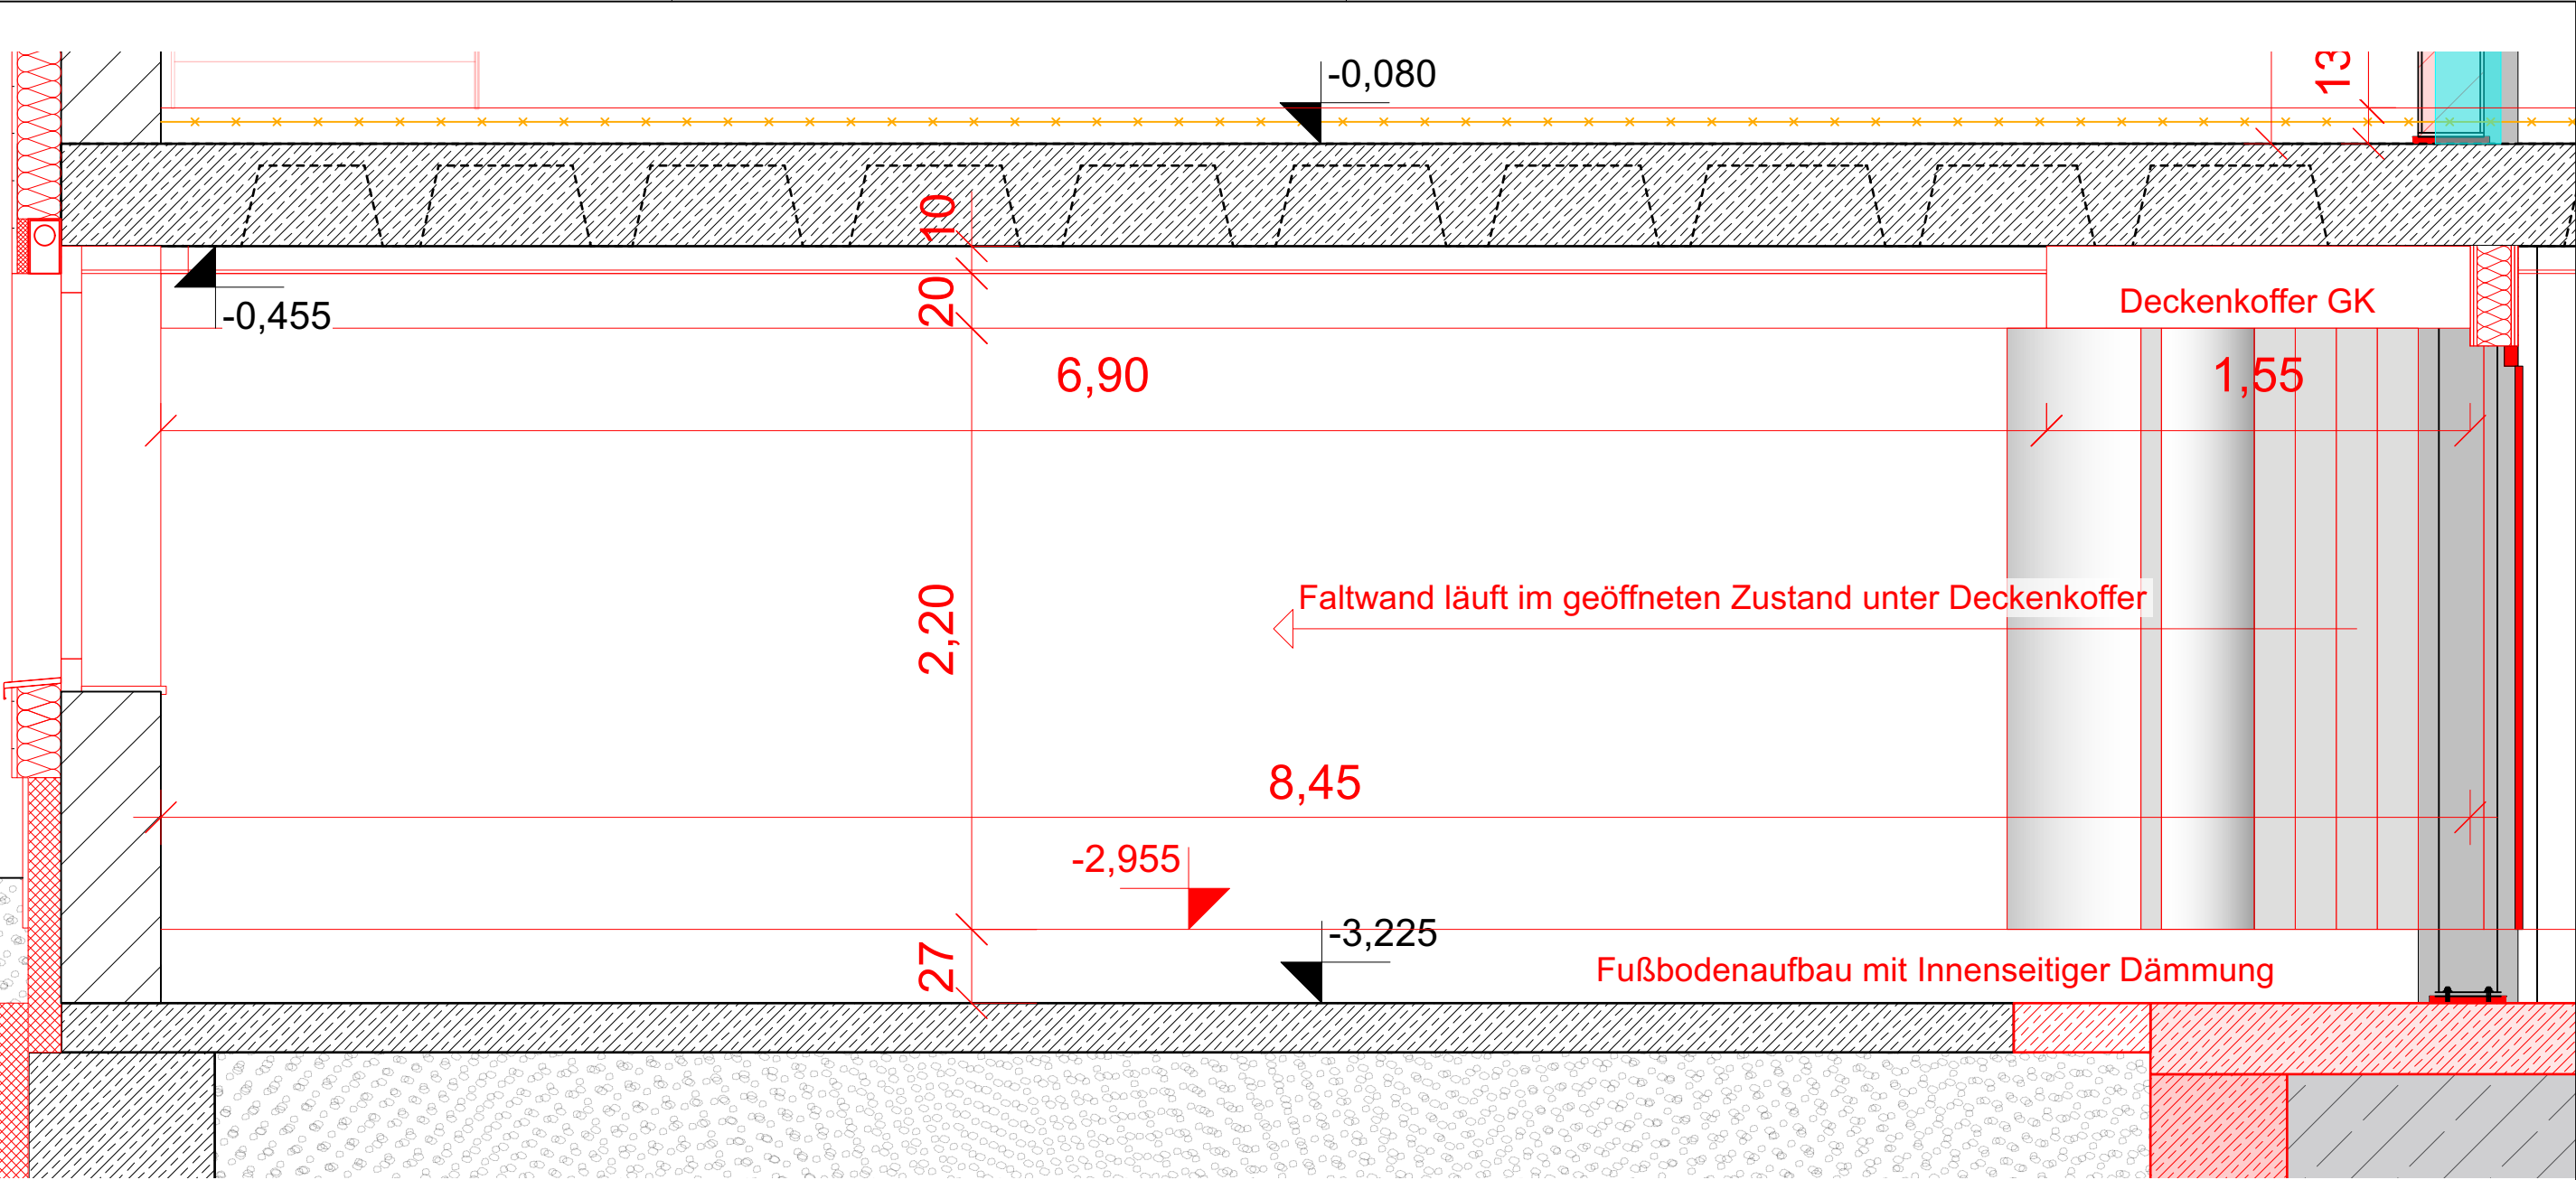

LEGENDE Stahlbeton Trockenbauwand Mauerwerk Arbeitsraum (Abbruch) -TEXT- Hinweistext Dämmung (weich) Dämmung (hart) Perimeterdämmung Erdreich Schüttung Holzverschalung Änderungswolke Anpassungshinweise Bestand Abbruch Neubau <td colspan="2"> BAUHERR: Diakonisches Werk Neustadt/Aisch Kirchplatz 5 91413 Neustadt/Aisch </td> <td colspan="4"> AUSFÜHRUNGSPLANUNG Generalsanierung Arche-Noah-Schule Arche-Noah-Schule, Friedensweg 8b, Bad Windsheim Flur-Nr. 1130/20 boxx3 architektur & gestaltung </td>				BAUHERR: Diakonisches Werk Neustadt/Aisch Kirchplatz 5 91413 Neustadt/Aisch		AUSFÜHRUNGSPLANUNG Generalsanierung Arche-Noah-Schule Arche-Noah-Schule, Friedensweg 8b, Bad Windsheim Flur-Nr. 1130/20 boxx3 architektur & gestaltung			
PLANUNG: boxx3 - architektur & gestaltung Bohlleitenweg 19 97082 Würzburg		BEARBEITET	DATUM 20.04.2026	NAME YL	FORMAT A3 (297/420)	PLAN-NR: A_LP05_AFU_SC_FALT			
		GEPRÜFT							
		MASSTAB M 1:25	PLANINHALT Schnitt Mensa - Faltwand			INDEX: A			