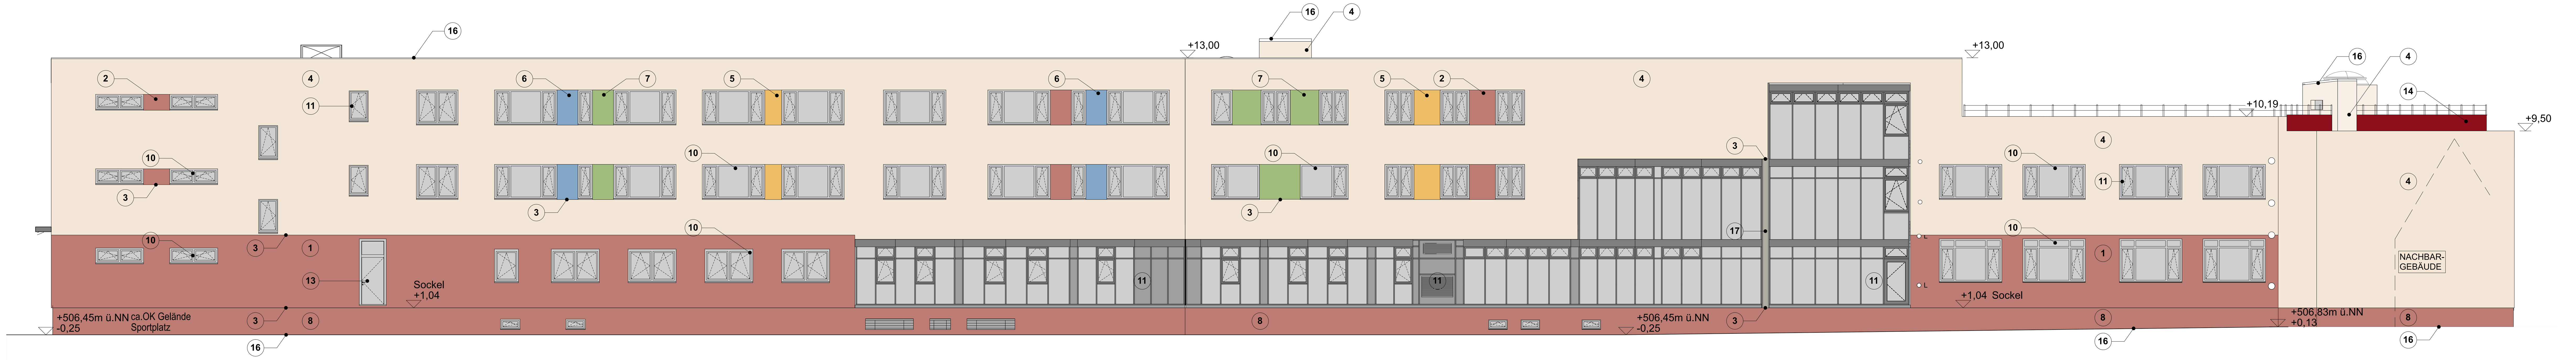

Ansicht Sportplatz

Bauteile A+B

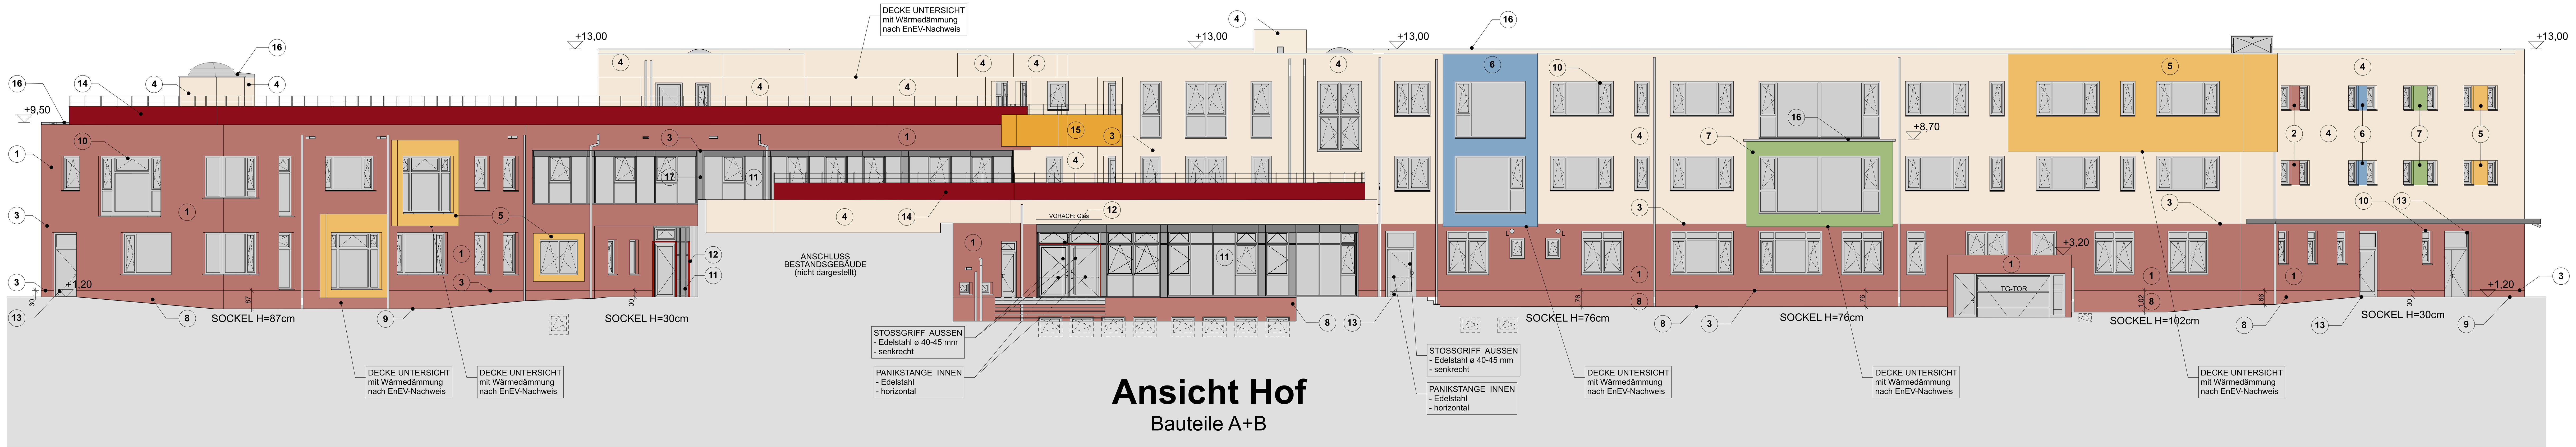

Ansicht Hof

Bauteile A+B

LEGENDE FARBKONZEPT:

1. Wand Hauptkörper Bauteil A / Wand Sockelgeschoss Bauteil B: Putz Körnung 2mm, Putz KEIM 9164 o.glw.
2. Auszeichnungsfarbe Bauteil B: Putz Körnung 2mm, Putz KEIM 9164 o.glw.
3. Übergänge unterschiedliche Putztypen abgeklebt
4. Wand Hauptkörper Bauteil B: Putz Körnung 2mm, Putz KEIM Historisch 50019 o.glw.
5. Wand Auszeichnungsfarbe / Farbe Erker Bauteil A / B: Putz Körnung 2mm, Putz KEIM 9049 o.glw.
6. Wand Auszeichnungsfarbe / Farbe Erker Bauteil B: Putz Körnung 2mm, Putz CAPAROL Lago 105 o.glw.
7. Wand Auszeichnungsfarbe / Farbe Erker Bauteil B: Putz Körnung 2mm, Putz CAPAROL Oase 135 o.glw.
8. Sockelputz: Putzkörnung 0,5mm, Putz KEIM 9164 o.glw.
9. Mineralische Dichtschlämme, Höhe 5cm ab OK Gelände, Farbe wie Hauptkörper
10. Fenster: innen Weiß, außen folliert ähnlich DB 703 Eisenglimmer
11. Pfosten-Riegel-Fassade: pulverbeschichtet innen / außen, ähnlich DB 703 Eisenglimmer
12. Pfosten-Riegel-Fassade Rahmen Haupteingang: pulverbeschichtet RAL 3001 Signalrot
13. Hauseingangstüren: Aluminum, DB 703 matt
14. Farbe Geländer Dachterrassen: Trespa Kaminrot
15. Farbe Geländer Balkon: Trespa Goldgelb
16. Dachspengler: Dachabdichtung/Sockelblech, Titanzink
17. Dämmung MIWO 1000°, Stirnseitig von Brandwänden, Putz Körnung 2mm, Putz KEIM 9546

HINWEIS
- alle Ecken/Kanten abgerundet Radius mind. 10mm
- vorbehaltlich Bemusterung
- vorbehaltlich Angaben AG

Legende

Grundriss
- -2,07 Höhenkote UK Rohmaß
- -2,07 Höhenkote OK Fertigmaß
- -2,07 Höhenkote OK Rohmaß

Schnitt/Ansicht
- -2,07 Höhenkote OK Fertigmaß
- -2,07 Höhenkote OK Rohmaß
- -2,07 Höhenkote UK Fertigmaß
- -2,07 Höhenkote UK Rohmaß

- Wand STAHLBETON
- Wand KALKSANDSTEIN
- Wand POROTON
- Trockenbauwand
- Trockenbauwand F30
- Trockenbauwand F90
- Bauteil über der Schnittebene
- Xxxxxxxx Hinweise aus Planungsprozess

LEGENDE TROCKENBAUWÄNDE

TB-IW TYP 1	Knauf W112.de, Dicke 150 mm, Einfachständerwand, zweilagig beplankt, ohne Brandschutzanforderungen, erf. R'w ≥ 58,4 dB, Profile 100mm, 2 x 12,5mm Knauf Bauplatte, 80 mm Schalldämmung
TB-IW TYP 2	Knauf W626.de, Dicke 75 mm, Abstand vor Wänden mind. 10mm, Vorsatzschale, zweilagig beplankt, ohne Brandschutzanforderungen, Profile 50mm, 2 x 12,5mm schwere Gipsplatte Knauf Diamant, 40 mm Schalldämmung
TB-IW TYP 3	Knauf W112.de, Dicke 150 mm, Einfachständerwand, zweilagig beplankt, Brandschutzanforderung F30, erf. R'w ≥ 47 dB, Profile 100mm, 2 x 12,5mm Knauf Bauplatte, 80 mm Schalldämmung
TB-IW TYP 4	Knauf W384.de, Dicke 150mm/125mm Einfachständerwerk, zweilagig mischbeplankt ohne Brandschutzanforderungen, erf. R'w ≥ 55 dB, Profile 100mm/75mm, Wandseite 1 (Feuchtraum) 2 x 12,5mm AQUAPANEL® Cement Board Indoor L.E.F., Wandseite 2, 2 x 12,5mm Knauf Bauplatte, 80 mm/60mm Schalldämmung
TB-IW TYP 5	Knauf W686.de, Dicke 75mm, Abstand vor Wänden mind. 10mm, Vorsatzschale, zweilagig beplankt, ohne Brandschutzanforderungen, Profile 50mm, 2 x 12,5mm AQUAPANEL® Cement Board Indoor L.E.F., 40 mm Schalldämmung
TB-IW TYP 6	Knauf W112.de, Dicke 150 mm, Einfachständerwand, zweilagig beplankt, Brandschutzanforderung F90, erf. R'w ≥ 42 dB, Profile 100mm, 2 x 12,5mm Feuerschutzplatte Knauf Piano, 40 mm Schalldämmung
TB-IW TYP 7	Knauf W384.de, Dicke 150mm Einfachständerwerk, zweilagig mischbeplankt Brandschutzanforderung F30, Profile 100mm, Wandseite 1 (Feuchtraum) 2 x 12,5mm AQUAPANEL® Cement Board Indoor L.E.F., Wandseite 2, 2 x 12,5mm Knauf Diamant GKF, 40 mm Schalldämmung
TB-IW TYP 8	Knauf W384.de, Dicke 150mm/125mm nach Grundriss Einfachständerwerk, zweilagig beplankt ohne Brandschutzanforderung Profile 100mm/75mm, 2 x 12,5mm AQUAPANEL® Cement Board Indoor L.E.F., 40 mm Schalldämmung
TB-IW TYP 9	Knauf W384.de, Dicke 150mm Einfachständerwerk, zweilagig mischbeplankt Brandschutzanforderung F90, Profile 100mm, Wandseite 1 (Feuchtraum) 2 x 12,5mm AQUAPANEL® Cement Board Indoor L.E.F., Wandseite 2, 2 x 12,5mm Knauf Diamant GKF, 40 mm Schalldämmung
TB-IW TYP 10	Knauf W112.de, Dicke 150 mm, Einfachständerwand, zweilagig beplankt, Brandschutzanforderung F90, erf. R'w ≥ 55 dB, Profile 100mm, 2 x 12,5mm Feuerschutzplatte Knauf Piano, 80 mm Schalldämmung
TB-IW TYP 11	Knauf W112.de, Dicke 150 mm, Einfachständerwand, zweilagig beplankt, ohne Brandschutzanforderungen, Profile 100mm, 2 x 12,5mm Knauf Bauplatte, 40 mm Schalldämmung
TB-IW TYP 14	Knauf W628.de, Dicke 90 mm, Schachtwand, Einfachständerwand, zweilagig beplankt, Brandschutzanforderung F90, Profile 50mm, 2 x 20mm Knauf Fireboard, 40 mm Schalldämmung

Trockenbau-Vorwände halbhoch: immer 1,20m über FFB, wenn nicht anders angegeben.

B: 10.01 — Bodenaufbau gem. D701 — Bodenbelag

Bodenbeläge: gem. Bemusterung
01: PVC, rot
02: PVC, rot, cfl-s1
03: PVC, gelb
04: Estrich gestrichen
05: Fliesen / Naturstein
06: weicher Boden
07: Kugelgarn
08: Fliesen
09: Beschichtung TG/TG-Rampe

RFB	ROHFUSSBODEN	UHD	UNTERHANGDECKE
FFB	FERTIGFUSSBODEN	DK	DECKENTEILVERKLEIDUNG
OK	OBERKANTE	HK	HEIZKOERPER
UK	UNTERKANTE	HHK	HANDTUCHHEIZKÖRPER
AK	AUSSENKANTE	FbHZ	FUSSBODENHEIZUNG
VK	VORDERKANTE	LU	LÜFTUNG
DN	DACHNEIGUNG	ELT	ELEKTRO
STG	STEIGUNGSVERHÄLTNIS	BE	BODENEINLAUF
DD	DECKENDURCHBRUCH	SW	SCHMUTZWASSER
BD	BODENDURCHBRUCH	RW	REGENWASSER
WD	WANDDURCHBRUCH	RR	REGENROHR
WS	WANDSCHLITZ	NE	NOTENTWÄSSERUNG RW
BH	BRÜSTUNGSHÖHE	GAg	GLASAUSSCHNITT GROSS
RH	RAUMHÖHE	GAk	GLASAUSSCHNITT KLEIN
ST	STURZ	OL	OBERLICHT
UZ	UNTERZUG	OTS	OBENTÜRSCHLIESSER
OZ	ÜBERZUG	RS	RAUCHDICHT / SELBSTSCHLIESSEND
MW	MAUERWERK		
LS	LICHTSCHACHT	DS	DICHT - UND SELBTSSCHLIESSEND
FG	FESTVERGLASUNG		
Ja	JALOUSIE	VD	VOLLWANDIG DICHTSCHLIESSEND
Ro	ROLLLADEN		
DU	DUSCHE	D	DICHTSCHLIESSEND
WM	WASCHMASCHINE	FSA	FESTSTELLANLAGE
TR	TROCKNER	FLT	FREILAUFTÜRSCHLIEßER
2.RW	2. RETTUNGSWEG	PANIK	PANIKSCHLOSS
WDVS	WÄRMEDÄMM-VERBUNDSYSTEM	AT	AUTOMATIKTÜR
		ZK	ZUGANGSKONTROLLE
TB	TROCKENBAU	RM	RAUCHMELDER
B	BARRIEREFREI	DB	DACHBEGRÜNUNG

F30, F60, F90 FEUERWIDERSTAND BAUTEILE GEFORDERT
T30, T90 FEUERWIDERSTAND TUEREN GEFORDERT

Hinweise allgemein:

- Tragende Teile nur nach Statik
- sämtliche Maße sind am Bau zu nehmen und zu prüfen!
- bei Differenzen ist der Architekt sofort zu verständigen
- vorbehaltlich Haustechnikplanung
- vorbehaltlich Elektroplanung
- vorbehaltlich rohbaurelevante Einbauteile (z.B.: Aufzug, Zufahrtstor)

MASS- UND FLÄCHENANGABEN
- angegebene Maße und Flächen beziehen sich auf Rohbaumaße (ohne Putz)
- Alle angegebenen Raumflächen sind Grundflächen, kein Nutzflächen
- Öffnungsmaße sind Baurichtmaße!

ANGABEN OBERFLÄCHENBELÄGE
- Putz = Oberfläche verputzt und gestrichen
- Spachtel = Oberfläche gespachtelt und gestrichen
- Anstrich = Oberfläche gestrichen ohne Putz oder Spachtel

Alle Rohbauöffnungen gelten ab Oberkante Fertigfußboden!

MASSANGABEN
Sämtliche Maße sind vom Unternehmer eigenverantwortlich am Bau zu prüfen!

TRAGWERK · Alle Ausführungspläne sind nur in Verbindung mit den gültigen Schal- und Bewehrungsplänen des Tragwerksplaners, sowie den Durchbruchsplänen der Fachingenieure gültig und/oder den ergänzenden Angaben. Dehnungsfugen sind nach Angabe des Tragwerkplaners auszuführen. Der Ausführende ist verpflichtet, den Auftraggeber auf etwaige Unstimmigkeiten der Ausführungsunterlagen hinzuweisen (VOB/B § 4.3).

BRANDSCHUTZ · Alle Ausführungspläne sind nur in Verbindung mit dem gültigen Brandschutzkonzept und den dazugehörigen Brandschutzplänen gültig. Außerdem sind die ergänzenden Angaben in den Detailplänen zu beachten.

IN	DATUM	ÄNDERUNGEN	BEARB.
06	03.02.26	Körnung angepasst, Material Geländer nachgeführt	MBe
05	16.01.26	Planung PR-Fassade nachgeführt	MBe
04	26.11.25	Putzflächen neu eingeteilt, Körnung angepasst	MBe
03	06.06.25	Farbkonzept, Aufkantung TH1 RWA, RWAs/Dachausstiege ergänzt	MBe
01	24.04.25	PR-Fassade geteilt, Legende angepasst	MBe

Plancodierung
FEL 2026-02-03 2ECK WP800_F.06_Ansicht Hof und Sportplatz BT A+B

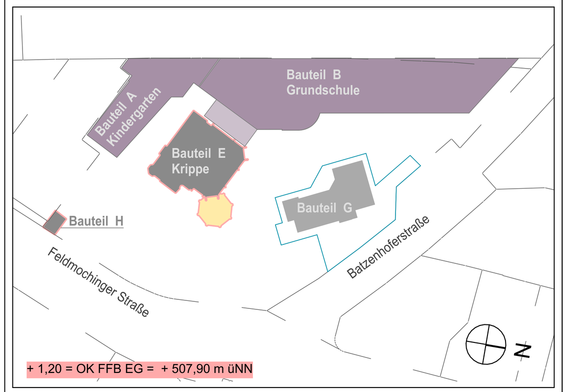

Vorhaben
100 · FEL - Feldmochinger Straße 7, 80992 München
FEL Neubau für Grundschule IBSM sowie Neubau und Umbau für Kindertageseinrichtung IKC
Flurnummer · 1039, 1033/3, 1033/5

Auftraggeber
International Bilingual School Munich gemeinnützige GmbH (IBSM) und International Kids Campus GmbH (IKC), je vertreten durch GF Rainer Eckerl
Fürstenrieder Straße 267
81377 München

Planersteller
2_ECK Architekten
Leschik und Barnitzki GmbH
Leipziger Str. 13 B
01097 Dresden

Tel: 0351- 486 166 0
e-mail: bellen@2-eck.com

Plannummer Planinhalt Bezeichnung Index Sonstiges			Maßstab
800_F.06_Ansicht Hof und Sportplatz BT A+B			**1:100**
Projektstadium **Ausführungsplanung**	Datum 03.02.2026	Blattgröße A0	Planersteller MBe

Dateiname: 1100_FELWP_.pln