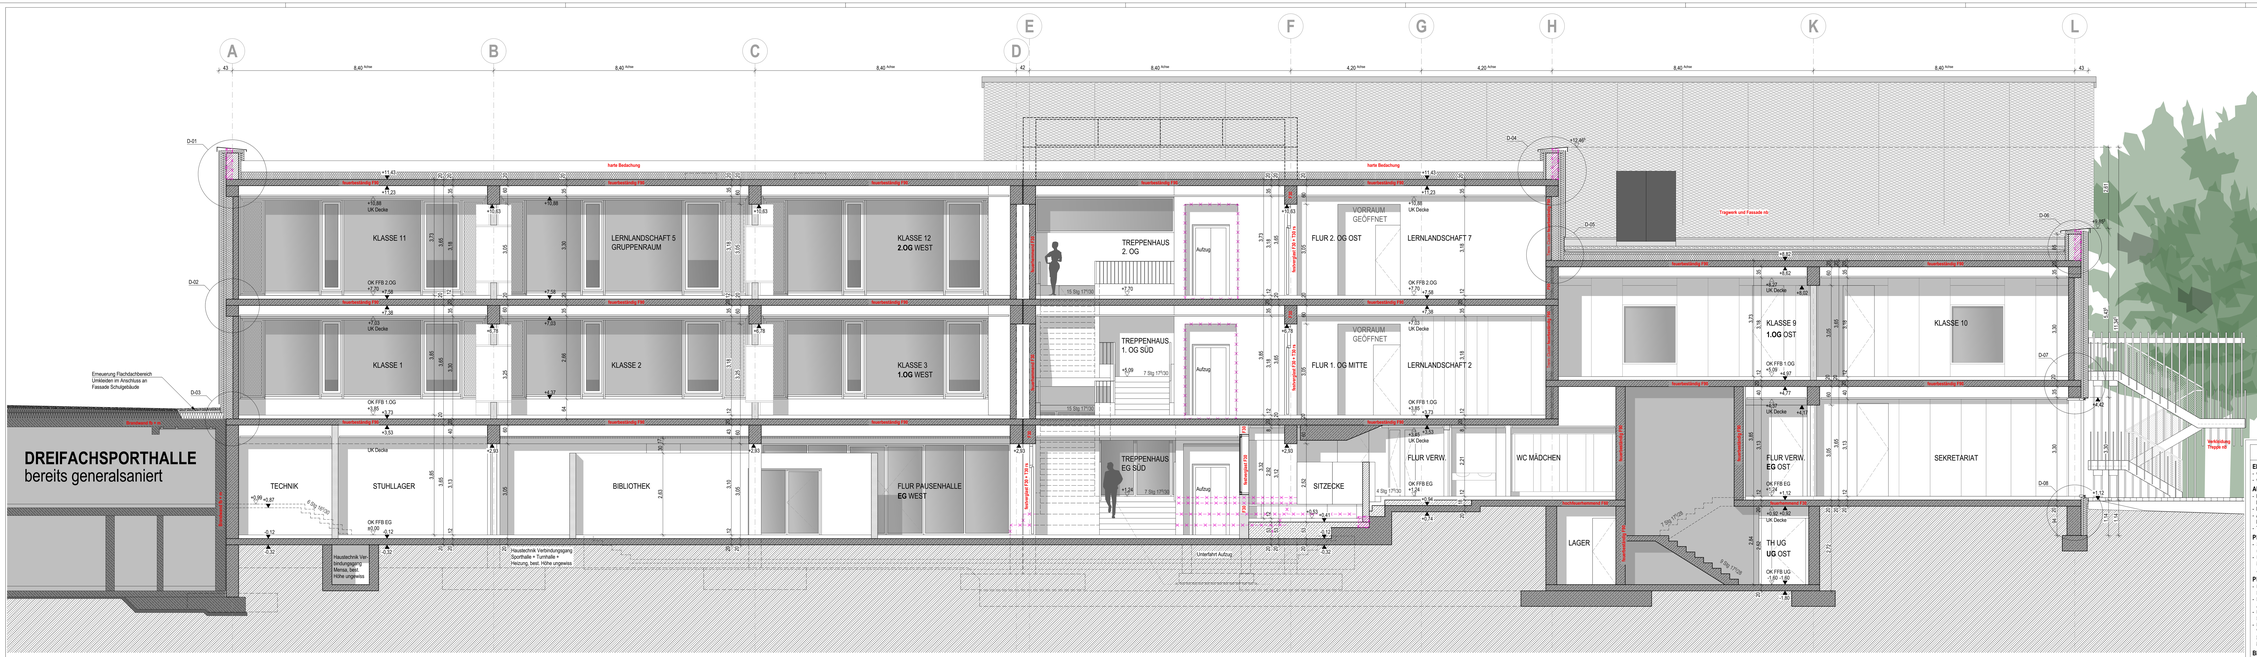

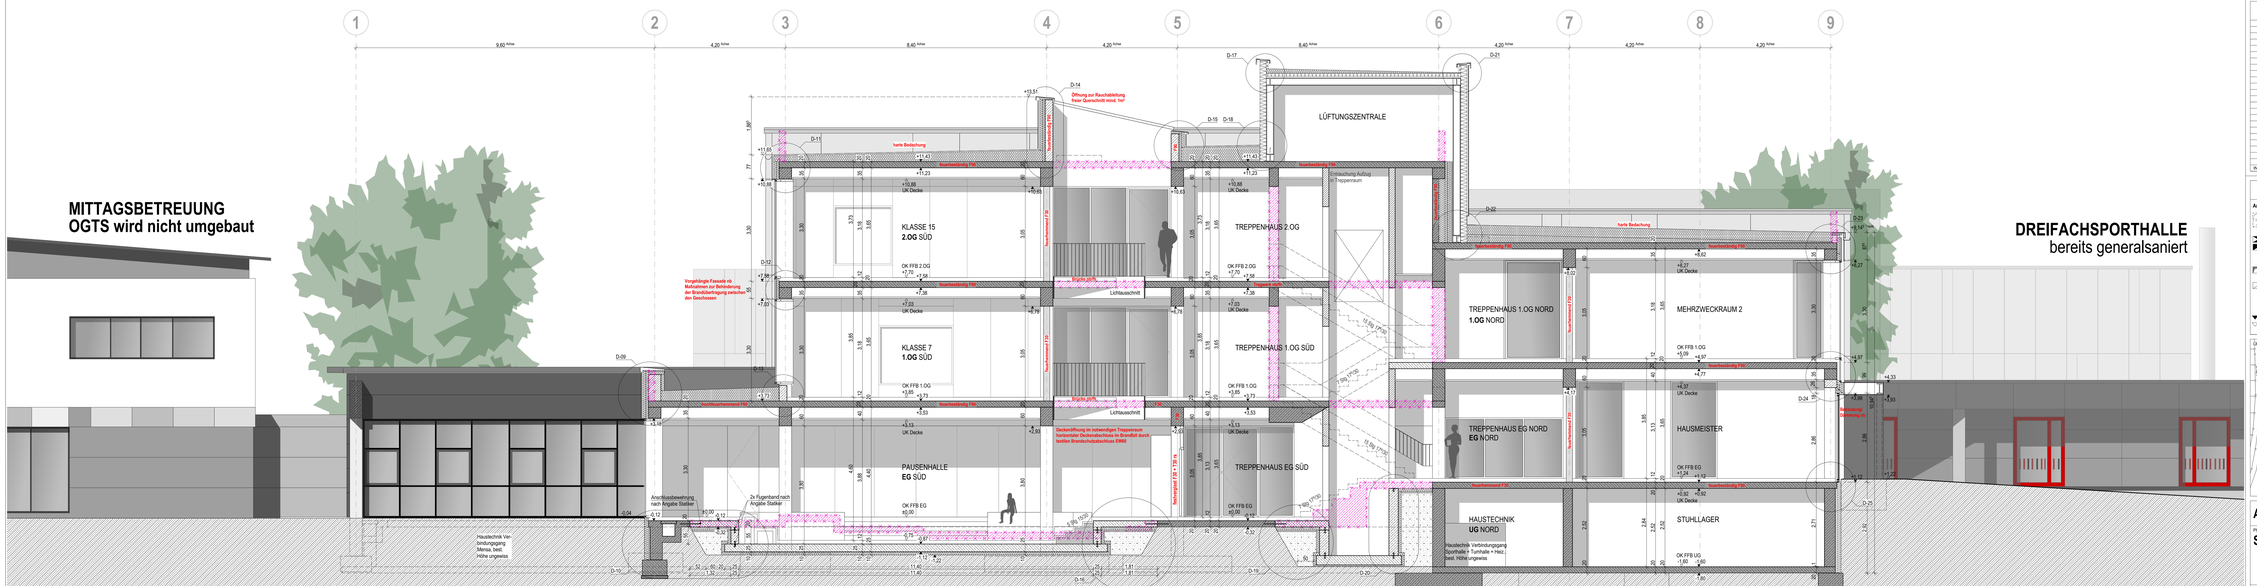

WICHTIGE HINWEISE

EBENHEITSTOLERANZEN FÜR FLÄCHEN
- von Boden nach DIN 18202 Tabelle 3, zeile 4
- von Decken und Wänden nach DIN 18202 Tabelle 3, Zeile 6

AUSFÜHRUNG
- Die Ausführungspläne sind nur in Verbindung mit den gültigen Schal- und Bewehrungsplänen des Tragwerkplaners, sowie den Durchbruchsplänen der Fachingenieure gültig und/oder den ergänzenden Angaben.
- Maßangaben sind nach Angabe Tragwerkplaner auszuführen.
- Anschlüsse von Mauerwerk an Stb-Wände oder Stb-Stützen über Anschlusseisen gemäß Statikplan und konstruktiver Erfordernis
- Türöffnen, Blitt-Fenster und Brüstungen verstehen sich von OK fertiger Fußboden bis UK ohne Sturz.

PRÜFPFLICHTEN DES AUFTRAGNEHMERS
- Sämtliche Maße sind vom AN eigenverantwortlich auf der Baustelle zu überprüfen. Abweichungen sind der Bauleitung unverzüglich anzuzeigen.
- Der Ausführende ist verpflichtet, den Auftraggeber auf etwaige Unstimmigkeiten der Ausführungsunterlagen hinzuweisen (VOB, § 3 3.B, § 3.3). Es wird ausdrücklich darauf hingewiesen, dass im Ausführungsplan des Architekten keine vollständige Aussparungsplanung enthalten ist.

PLANGELTUNGSBEREICH / PLANDARSTELLUNG
- Der Plan ist nur gültig für den im Plankopf angegebenen Planinhalt und Planungsbereich. Angrenzende Bauteile / Planungsbereiche sind gestrichelt dargestellt und dienen zum besseren Schnitte gelten jeweils nur bis zum freigegebenen Grundriss
- Plan wurde in 3D erstellt. Daher planimetrische Kanten, sowie gedachte Schnittflächen innerhalb eines Bauteils stellen keine Arbeitsfugen und Betonierabschnitte dar.
- Der Planinhalt ist auch bei digitaler Planübergabe nur für den Maßstab gültig, der für die Betrachtung als Papierausdruck gedacht ist. Informationsgewinn durch Digitales Hineinzoomen ist unzulässig.
- Detailpläne (z.B. zur Fassade) stellen i.R. "Systemplanungen" dar. Sie dienen als Grundlage für die fachspezifische Werkstatt-/Montageplanung des AN. Hierbei sind sowohl die jeweiligen Herstellervorgaben zu beachten, als auch alle Konstruktionen auf Funktion, Dauerhaftigkeit und Bauphysik zu überprüfen. Dies gilt im besonderen Maße für stark herstellen- und produktabhängige Planungen, wie z.B. Fassaden, Küchen, Schreinerarbeit etc.

BRANDSCHUTZ / FACHPLANUNGEN
- Dieser Plan gilt nur in Verbindung mit dem gültigen Brandschutznachweis (Textteil- und Planteil). Der Brandschutz-nachweis ist selbstständig und eigenverantwortlich einzuhalten. Aus diesem sind alle brandschutzrelevanten Angaben zu entnehmen, insbesondere bezüglich der Feuerwiderstandes von Bauteilen und Raumabschlüssen. Eventuell vorhandene brandschutzrelevante Darstellungen in den Architekturplänen sind rein informativ und erheben keinen Anspruch auf Vollständigkeit.
- Dieser Plan gilt nur in Verbindung mit den gültigen Ausführungsplänen der Fachplaner (HLS / ELT / Küche / etc), sowie mit den gültigen freigegebenen Montageplanungen der Fachfirmen (Fassadenbauer / Küchenbauer / ...). Sämtliche Ausführungen der Fachplanungen haben nach deren freigegebenen Plänen zu erfolgen unter Anweisung der Fachbauleitung. Diesbezügliche Angaben im Architekturplan sind rein informativ. Unstimmigkeiten sind unverzüglich der Bauleitung anzuzeigen.

ÄNDERUNGEN

INDEX	DATUM	ÄNDERUNG	BEARB.	GEPR.

LEGENDE

Angaben Aussparungen

OD	Deckendurchbruch	
DA	Deckenaussparung	
DÖ	Deckenöffnung	
WD	Wanddurchbruch	
WA	Wandaussparung	
WS	Wandschlitz senkr.	
WW	Wandschlitz waagr.	
FBD	Fußbodendurchbr.	
FD	Fundamentdurchbr.	
FBA	Fußbodenaussp.	
FA	Fundamentaussp.	
FS	Fundamentschlitz	

Kote Rohbau OKR / UKR
Kote Ausbau OKF / UKF

Abkürzungen

H	Heizung	vds	vollwandig, dicht v. selbstschließend
L	Lüftung	S	Sanitär
E	Elektro	R	Rauch- und Wärmeabzugsanl.
G	Gas	FT	Feuertür
BR	Brüstungshöhe	LZ	Lichtzarge
LS	Lichtschacht	NA	Notausgang
HKN	Heizkörpernische	LI	Lichter Durchgang
n.a.			
n.a.			
n.a.			
n.a.			
n.a.			

RFB Rohfußboden
FFB Fertigfußboden

Angaben Brandschutz

H	nichtbrennbar, dicht schließend
S	rauchdicht
R	feuerhemmend
FT	feuerbeständig
RWA	Rauch- und Wärmeabzugsanl.
	Notausgang
LI	Lichter Durchgang

Angaben Materialien

	Stahlbeton (Güte nach Statik
	Betonfertigteil
	unbewehrter Beton
	Mauerwerk
	Leichtbauwand
	Wärmedämm. (mittlwe)
	Wärmedämm. (weich)
	Schotter, Unterbau oder Kies
	gewachsener Boden
	Abbruch Erdkernung
	Abbruch statische Ertüchtigung
	Abbruch Rückbau Dach d. Flachdachb.
n.a.	
n.a.	
n.a.	

BAUORT/ADRESSE
Grundsanierung Schulgebäude
an der Mittelschule Thannhausen
Fritz-Kieninger-Straße 1
86470 Thannhausen
Flur-Nr. 2124 Gemarkung Thannhausen

BAUHERR
Schulverband Thannhausen
vert. durch den Schulverbandsvorsitzenden
Alois Heel
Edmund-Zimmermann-Straße 3
86470 Thannhausen

AUSFÜHRUNGSPLANUNG

PLANINHALT
Schnitte

PLANNR.		MASS-STAB
2231-550		**1:50**

Pangolin 1000 x 670 mm

Urheberschutz nach DIN 34, Abschnitt 2.5