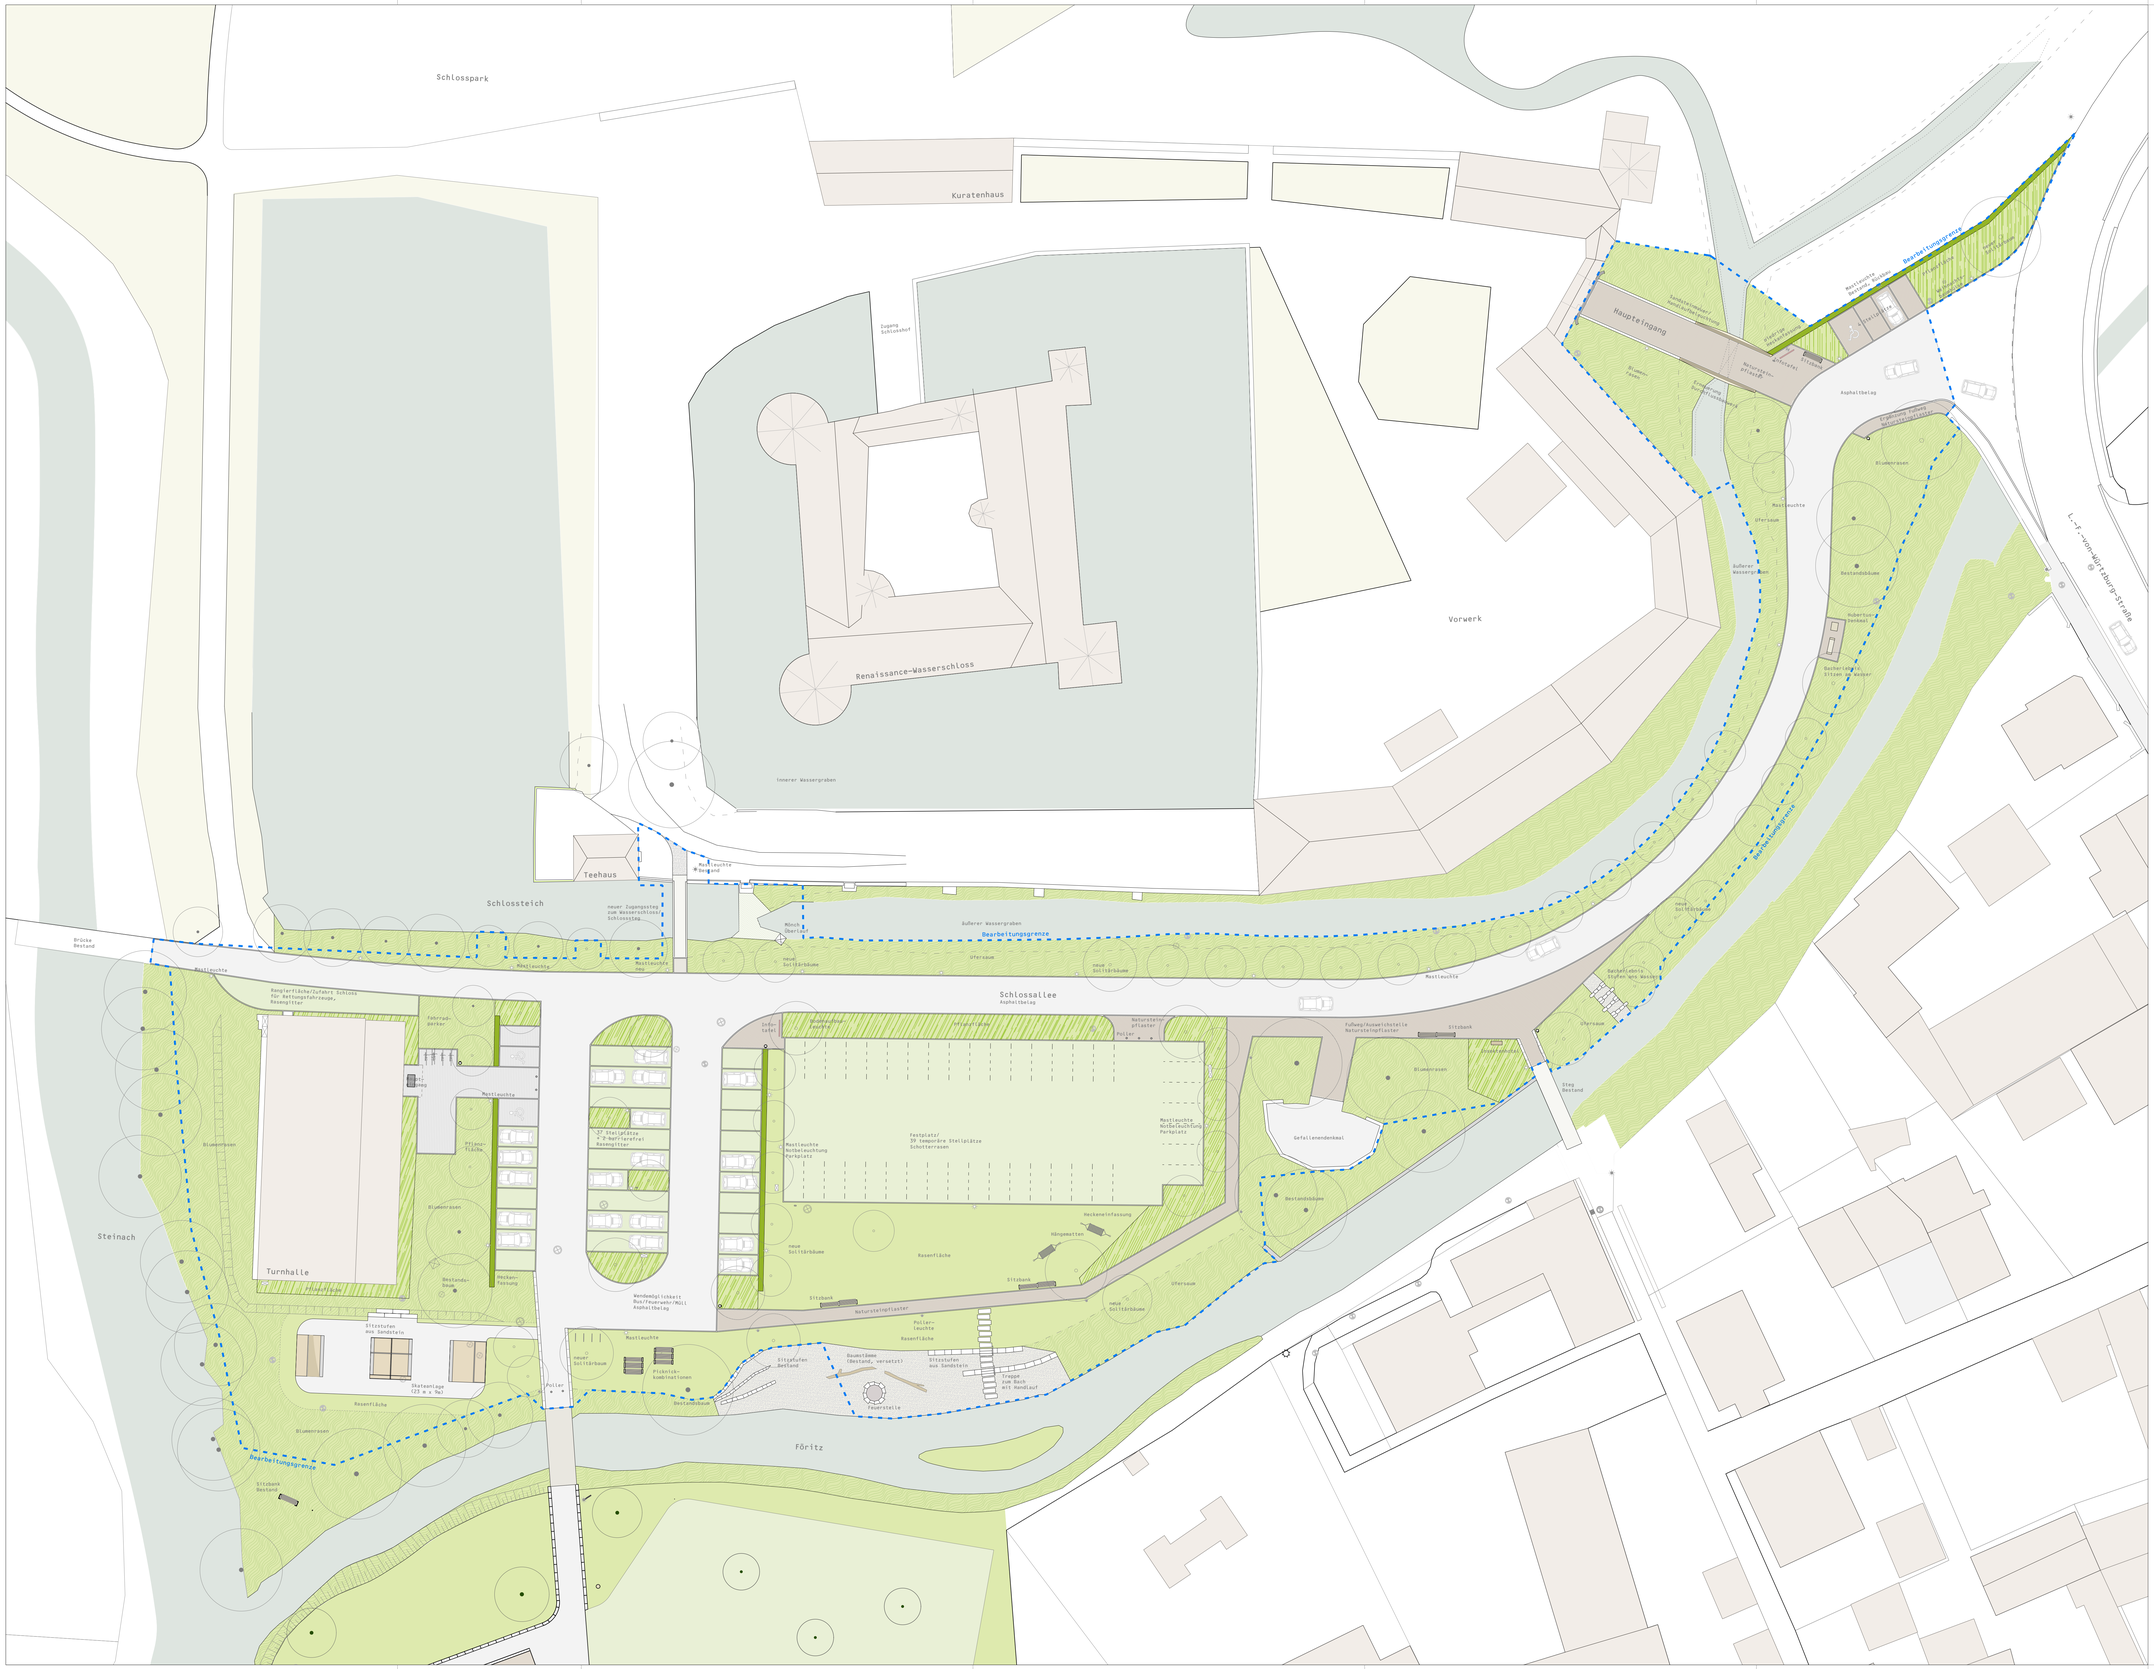

Legende

- Asphalt
- Pflasterbelag
- Rasengitter
- Schotterrasen
- Rasenfläche
- Wiesenfläche
- Pflanzfläche
- Hecke
- Baum Neuplanung
- Baum Bestand
- Mastleuchte Neuplanung
- Pollerleuchte Neuplanung

Markt Mitwitz

ACHTUNG! Planunterlage dient nur zu Kalkulationszwecken!

projekt	Neuordnung südwestlicher Ortseingang Mitwitz Bauabschnitt II – Freianlagen	
planungsphase	Ausführungsplanung	
planinhalt	Gesamtübersichtsplan	plannummer 05|01 datum 17.04.2026 maßstab 1|250 gezeichnet fs
bauherr	Markt Mitwitz Coburger Straße 14 96268 Mitwitz	datum|unterschrift
entwurfsverfasser		datum|unterschrift