
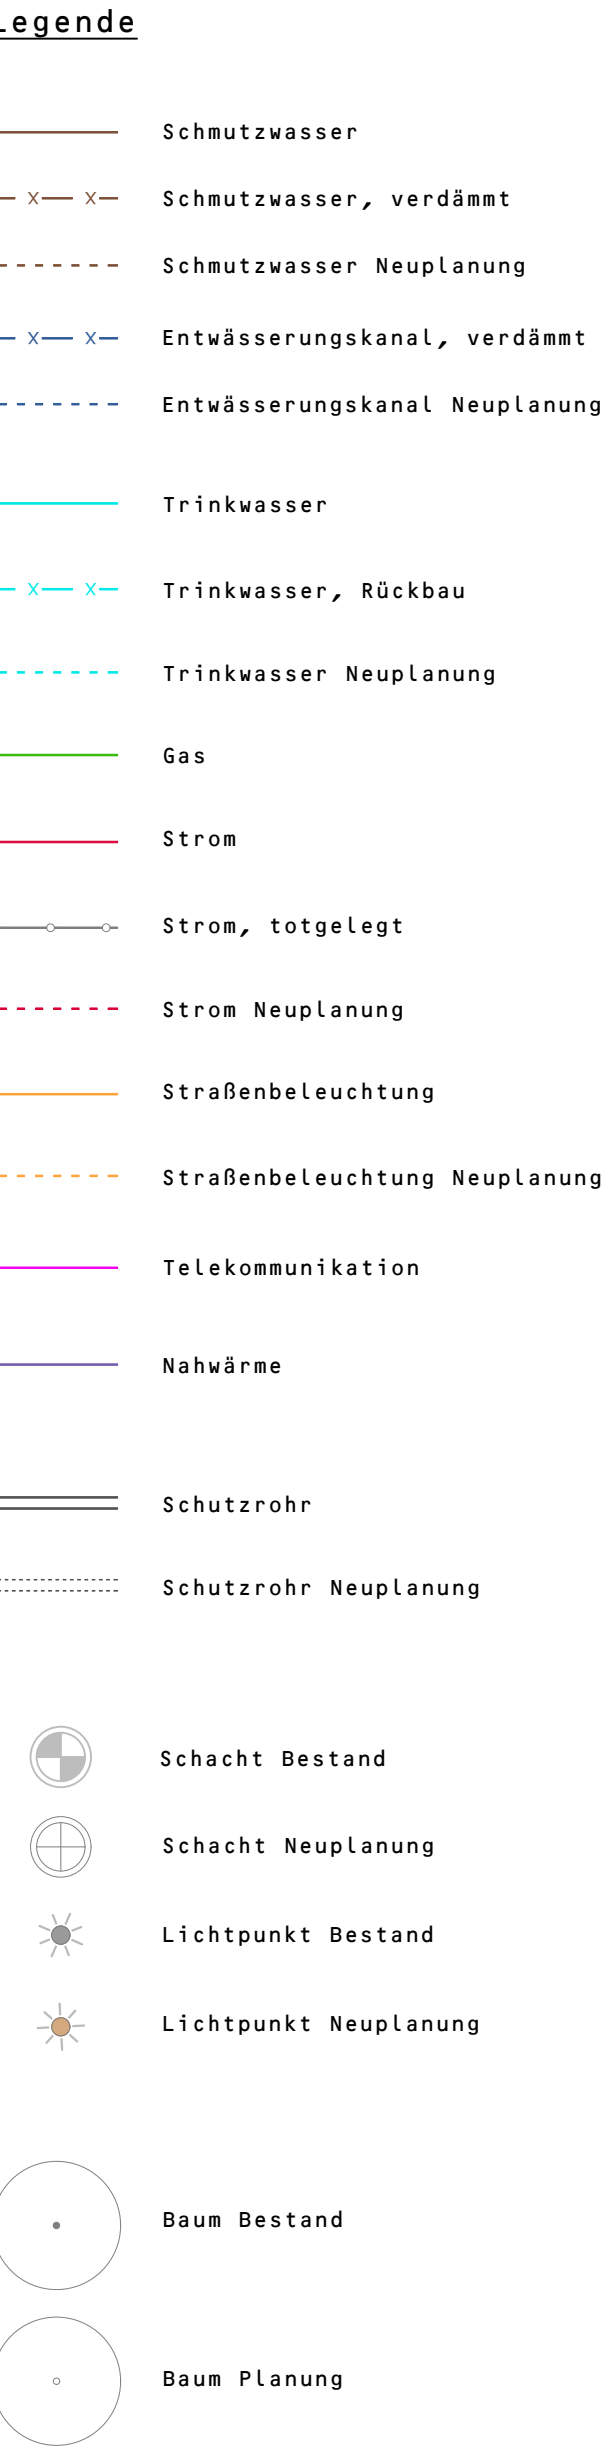


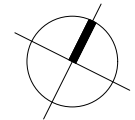

Die im Plan getroffenen Aussagen sind vor Baubeginn nochmals zu prüfen!

Vor Baubeginn hat sich der AN bei den zuständigen Betreibern zusätzlich selbst über eventuelle Leitungen zu informieren und sich in die genaue Lage einweisen zu lassen. Die erforderlichen Erlaubnisscheine sind rechtzeitig vor Beginn der Arbeiten einzuholen.

					
ACHTUNG! Planunterlage dient nur zu Kalkulationszwecken!					
projekt	Neuordnung südwestlicher Ortseingang Mitwitz Bauabschnitt II – Freianlagen				
planungsphase	Ausführungsplanung				
planinhalt	Koordinierter Leistungsplan	plannummer	05 02		
		datum	17.04.2026		
		maßstab	1:250		
		gezeichnet	fs		
bauherr	Markt Mitwitz Coburger Straße 14 96268 Mitwitz	datum unterschrift			
entwurfverfasser		datum unterschrift			