




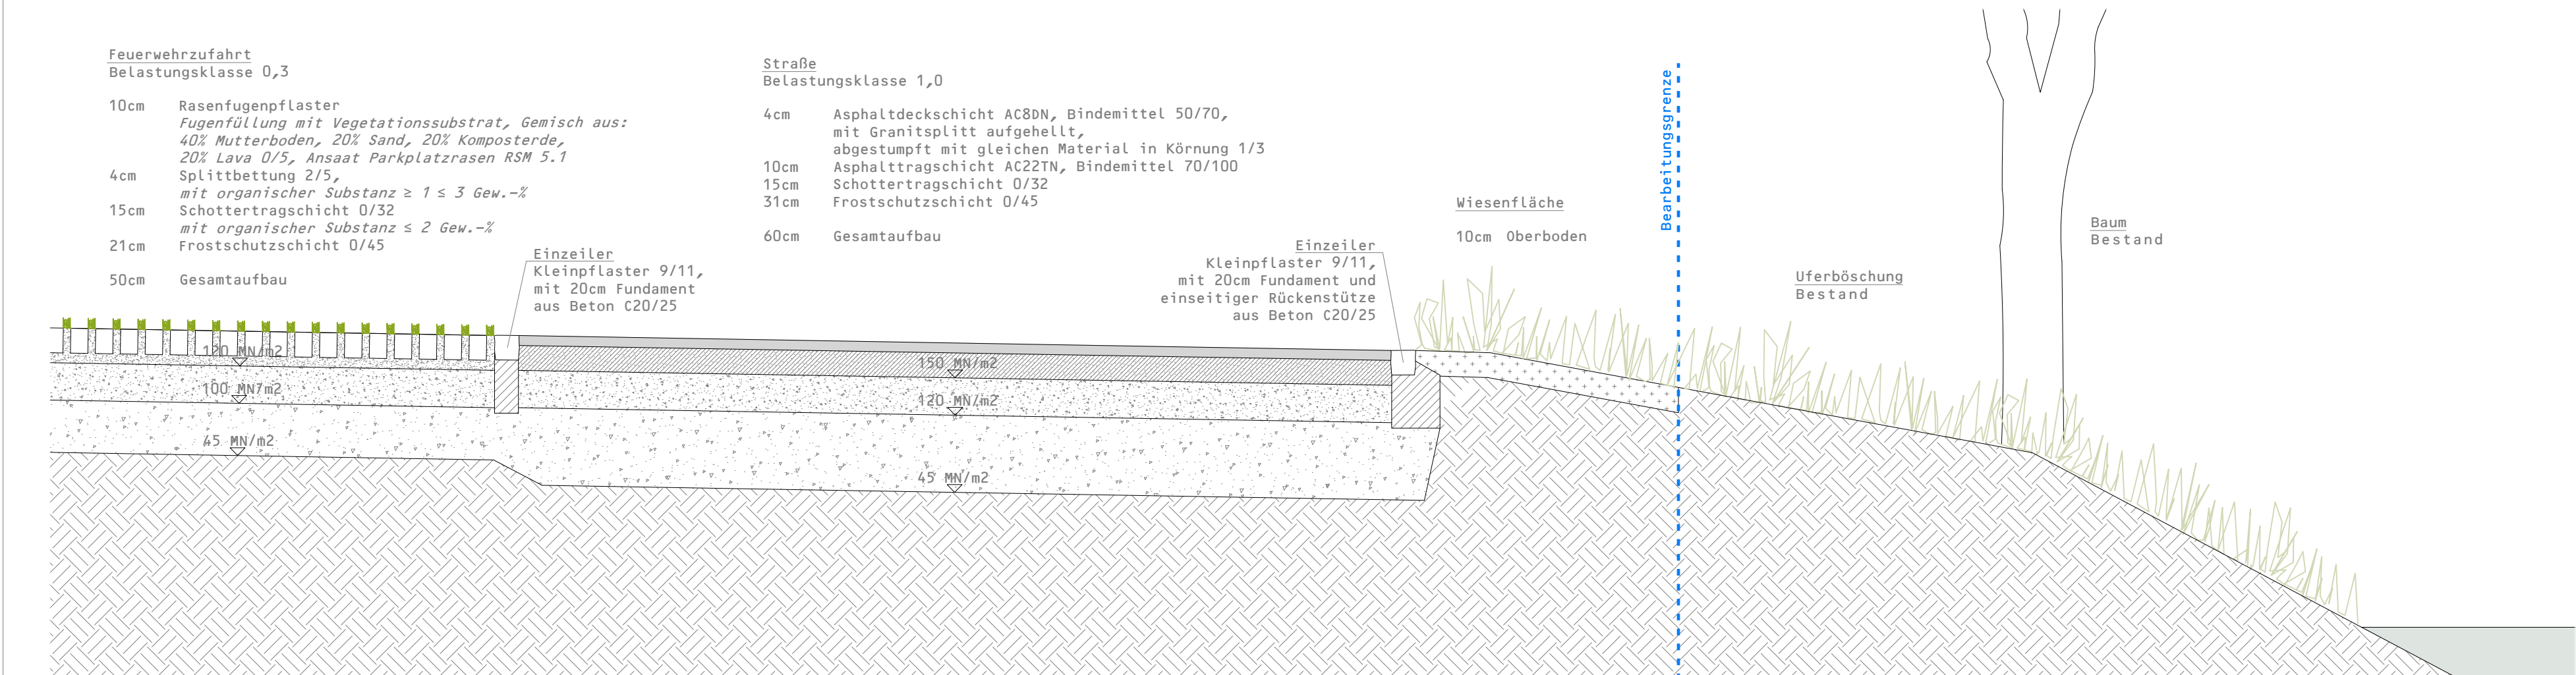


Regelschnitt FF' Feuerwehruzufahrt | Straße | Wiesenfläche | Bestandsufer

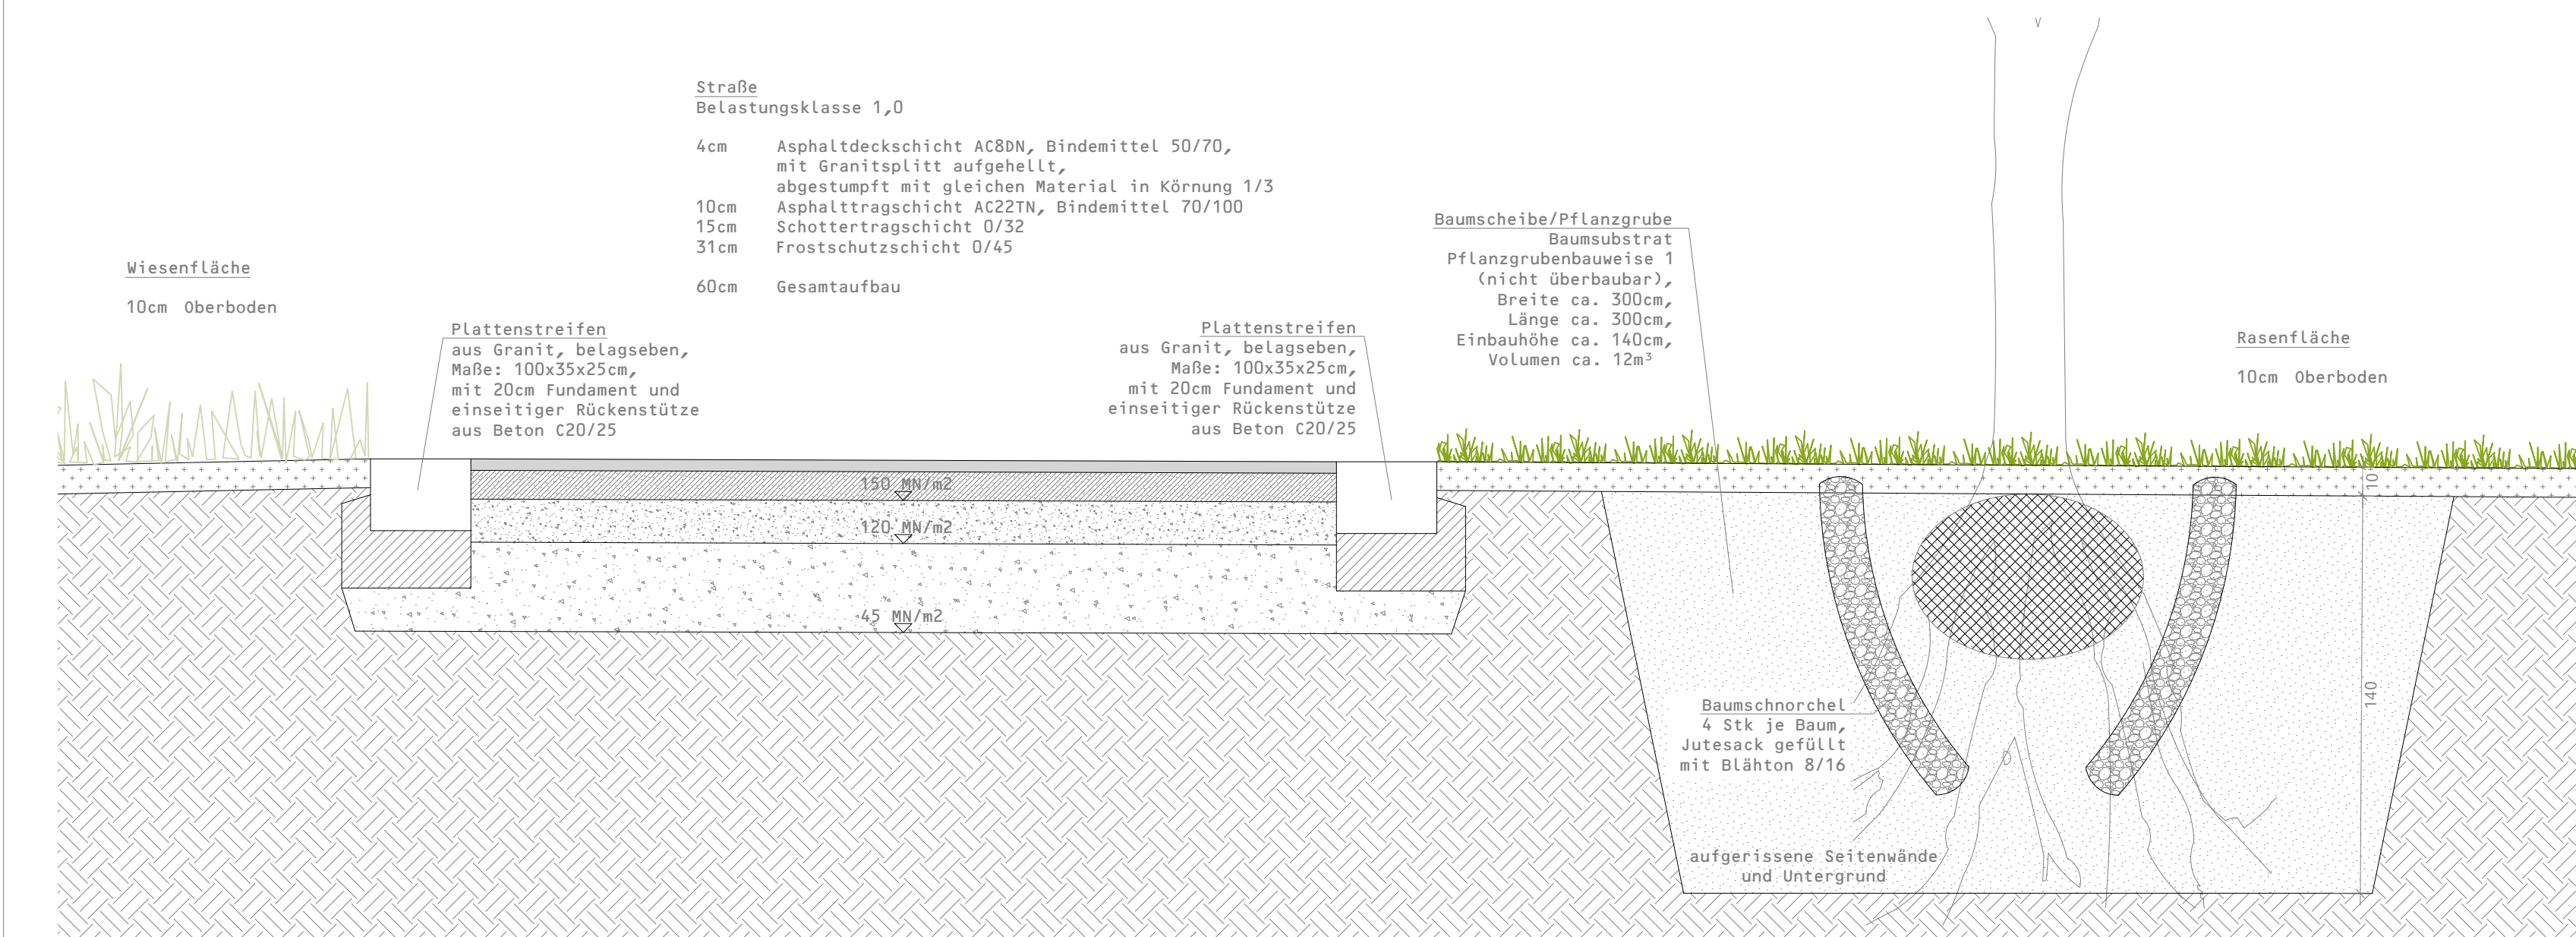


Regelschnitt DD' Wiesenfläche | Weg Parkplatz | Rasenfläche mit Baumpflanzung

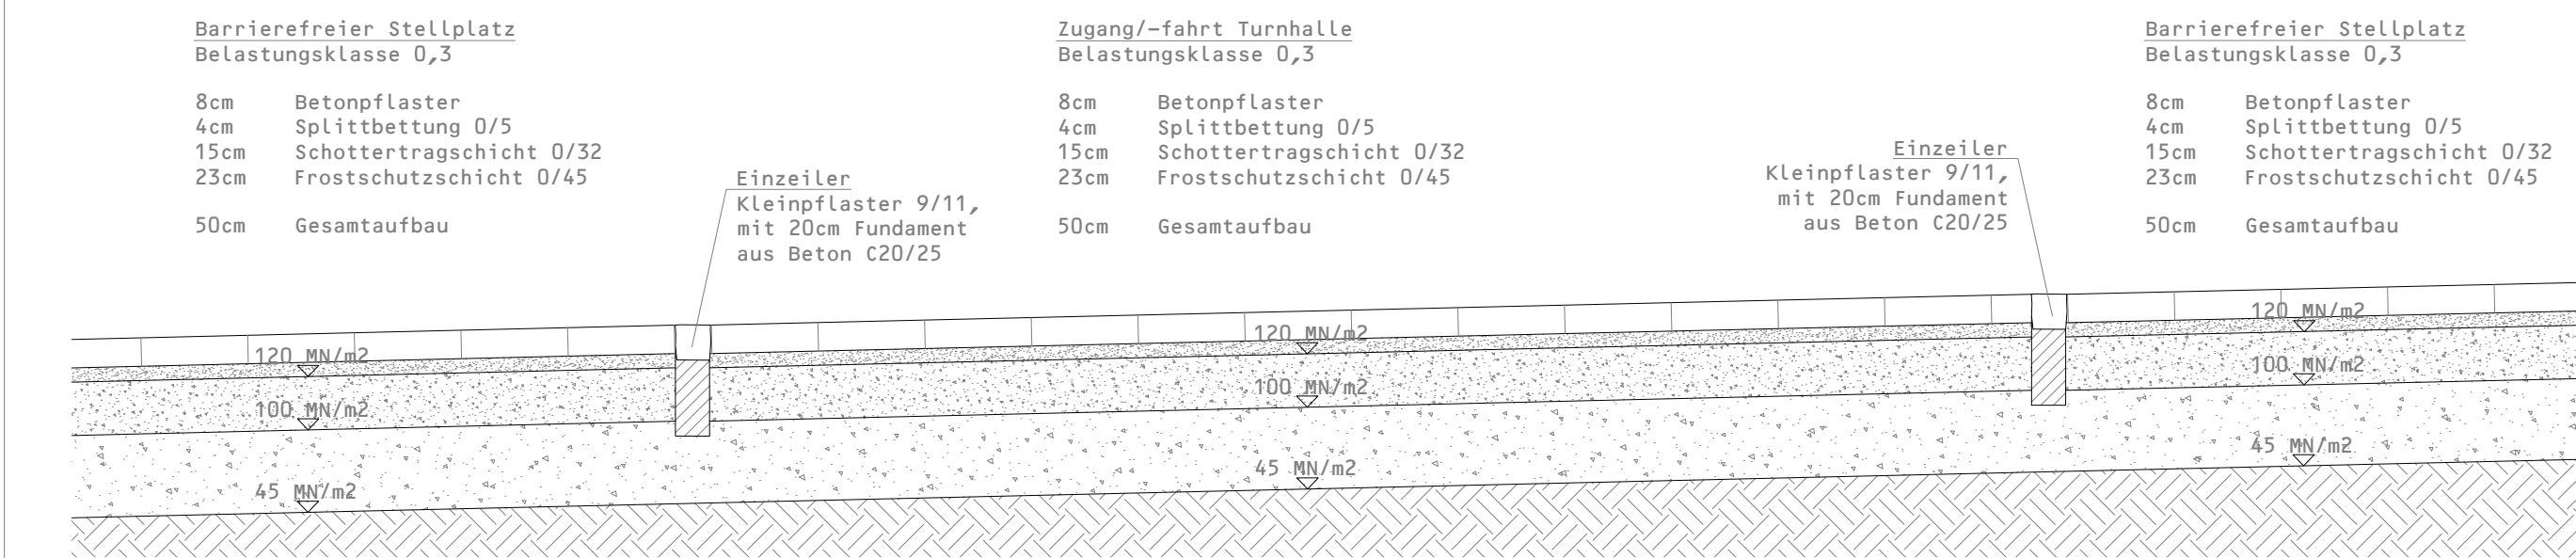


Regelschnitt CC' Barrierefreier Stellplatz | Zugang/-fahrt Turnhalle | Barrierefreier Stellplatz

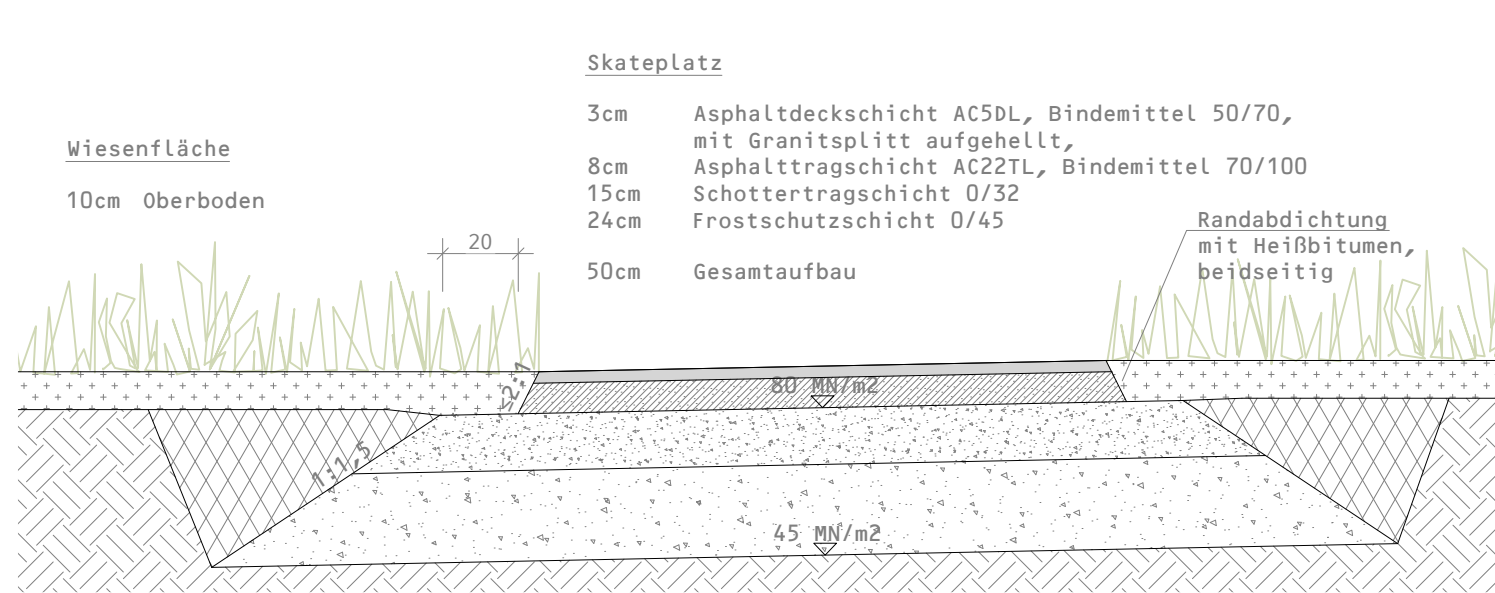

Regelschnitt EE' Wiesenfläche | Skateplatz | Wiesenfläche

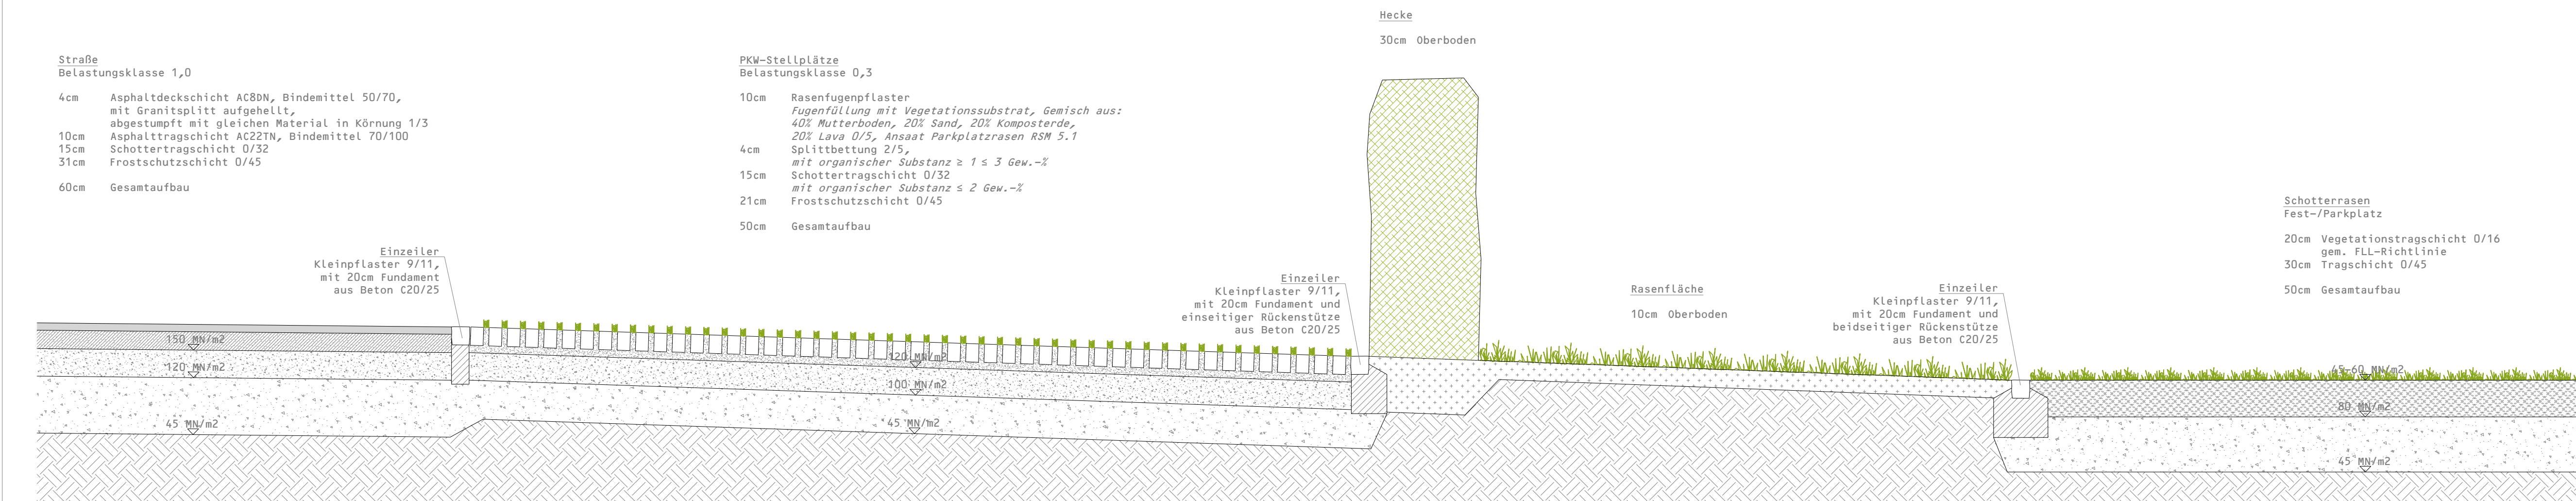

Regelschnitt BB' Straße | PKW-Stellplatz | Hecke | Rasenfläche | Schotterrassen Fest-/Parkplatz

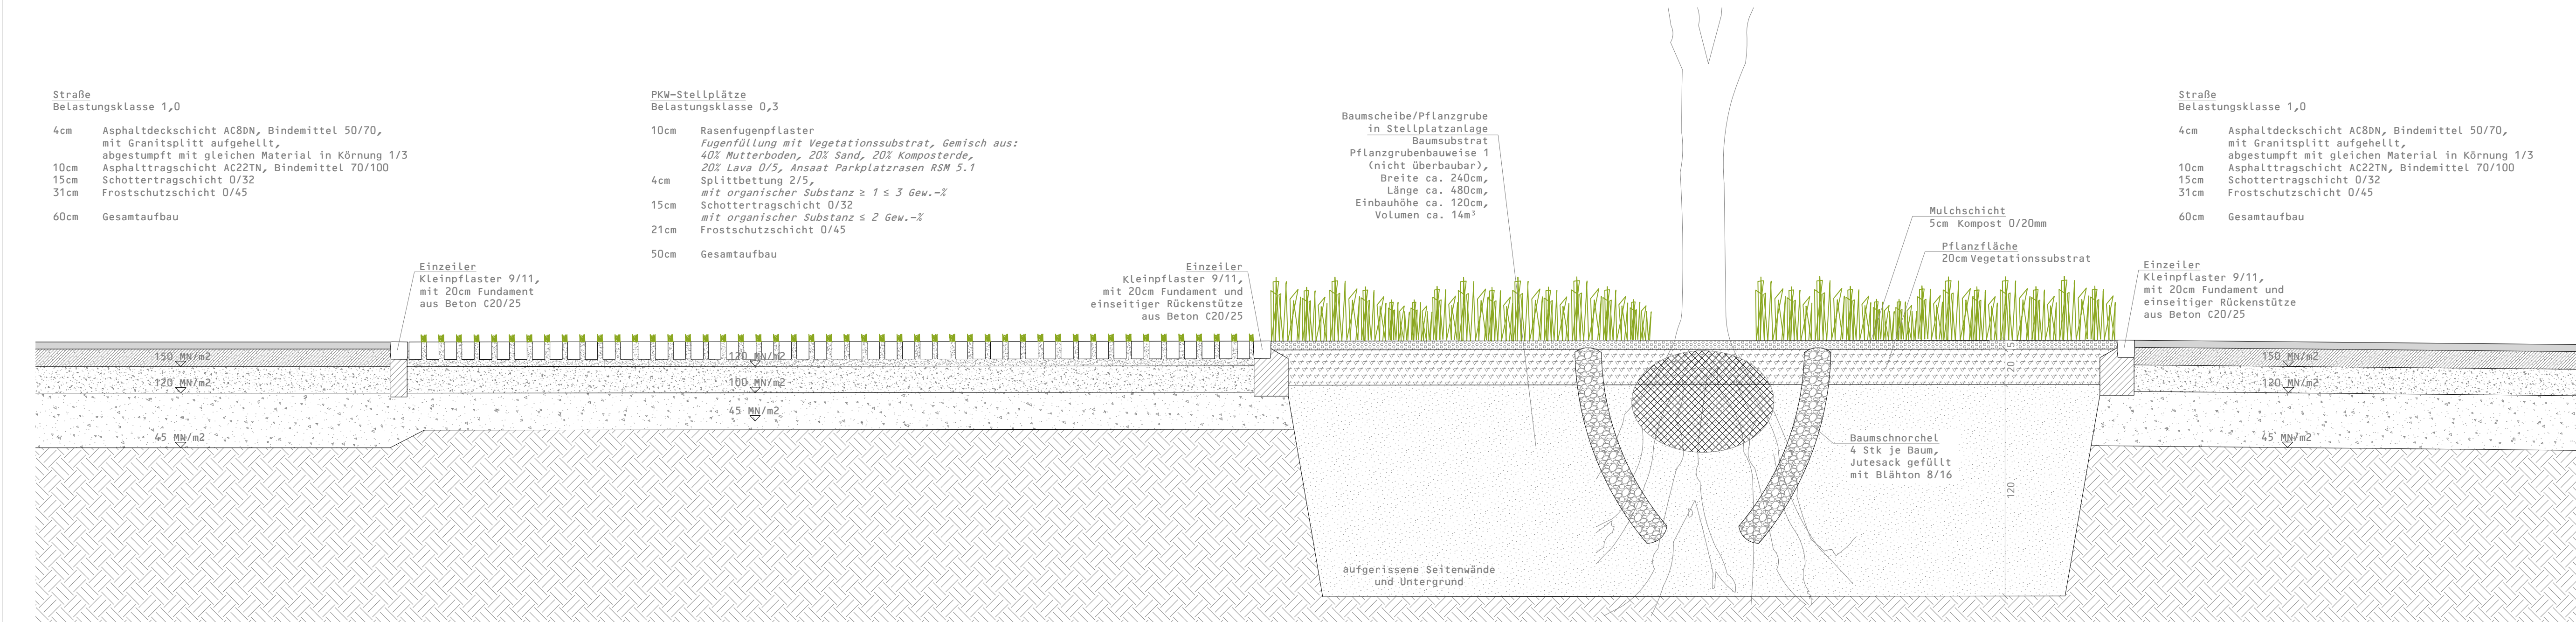

Regelschnitt AA' Straße | PKW-Stellplatz | Pflanzfläche mit Baumpflanzung | Straße

		ACHTUNG! Planunterlage dient nur zu Kalkulationszwecken!		
projekt	Neuordnung südwestlicher Ortseingang Mitwitz Bauabschnitt II – Freianlagen			
planungsphase	Ausführungsplanung			
planinhalt	Regelquerschnitte A bis F	plannummer	05 06-01	
		datum	17.04.2026	
		maßstab	1 20	
		gezeichnet	fs	
bauherr	Markt Mitwitz Coburger Straße 14 96268 Mitwitz	datum unterschrift		
entwurfsverfasser		datum unterschrift		