




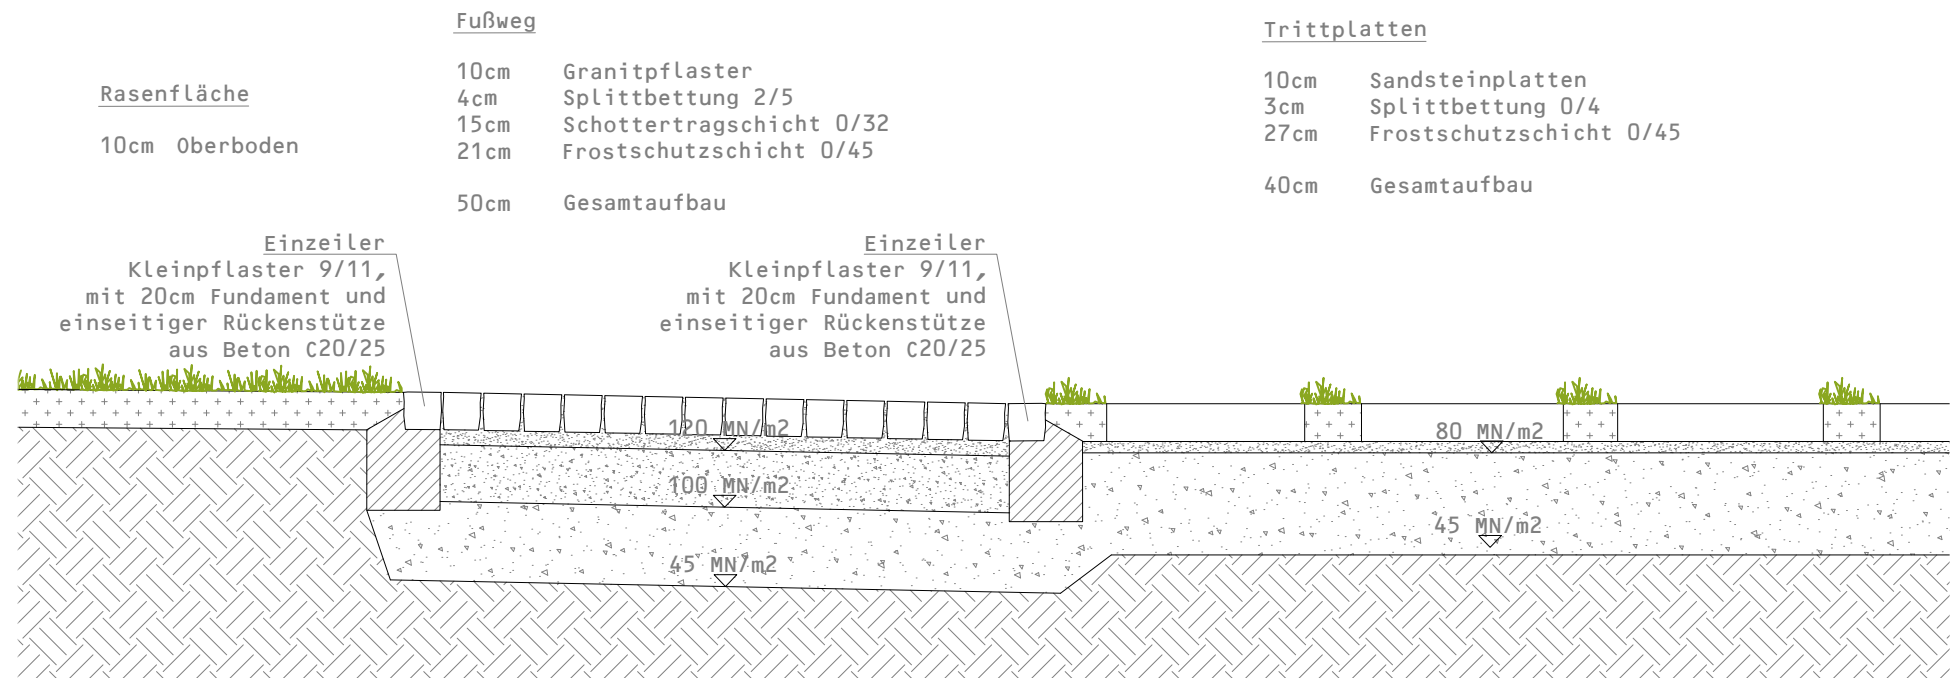


Regelschnitt GG' Rasenfläche | Fußweg | Trittplatten

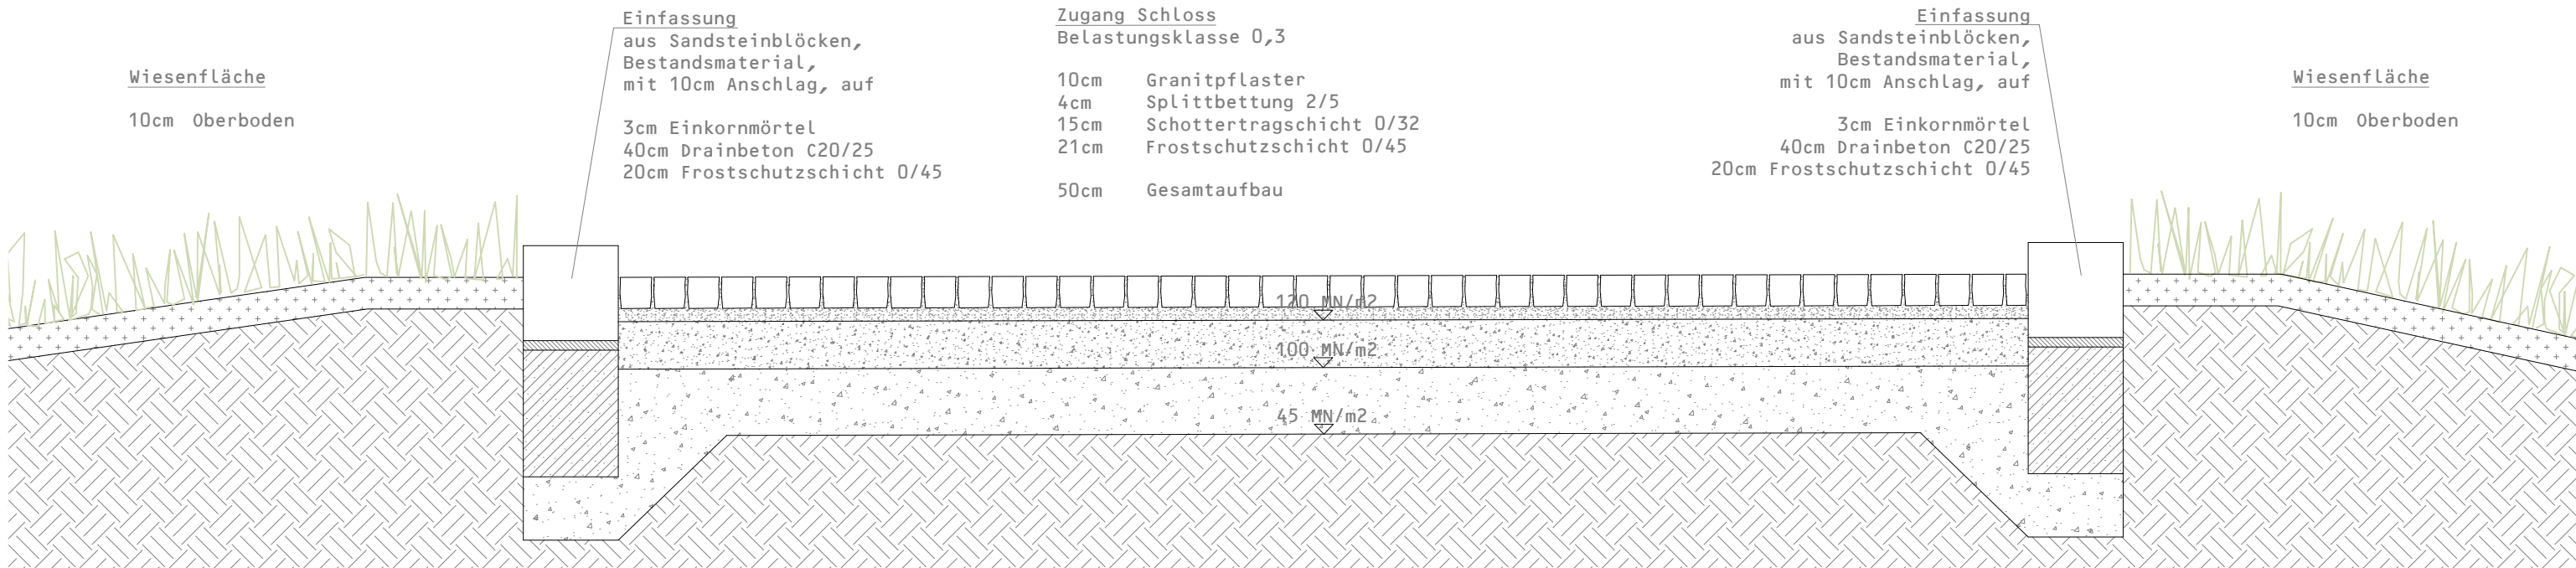

Regelschnitt II' Wiesenfläche | Zugang Schloss | Wiesenfläche

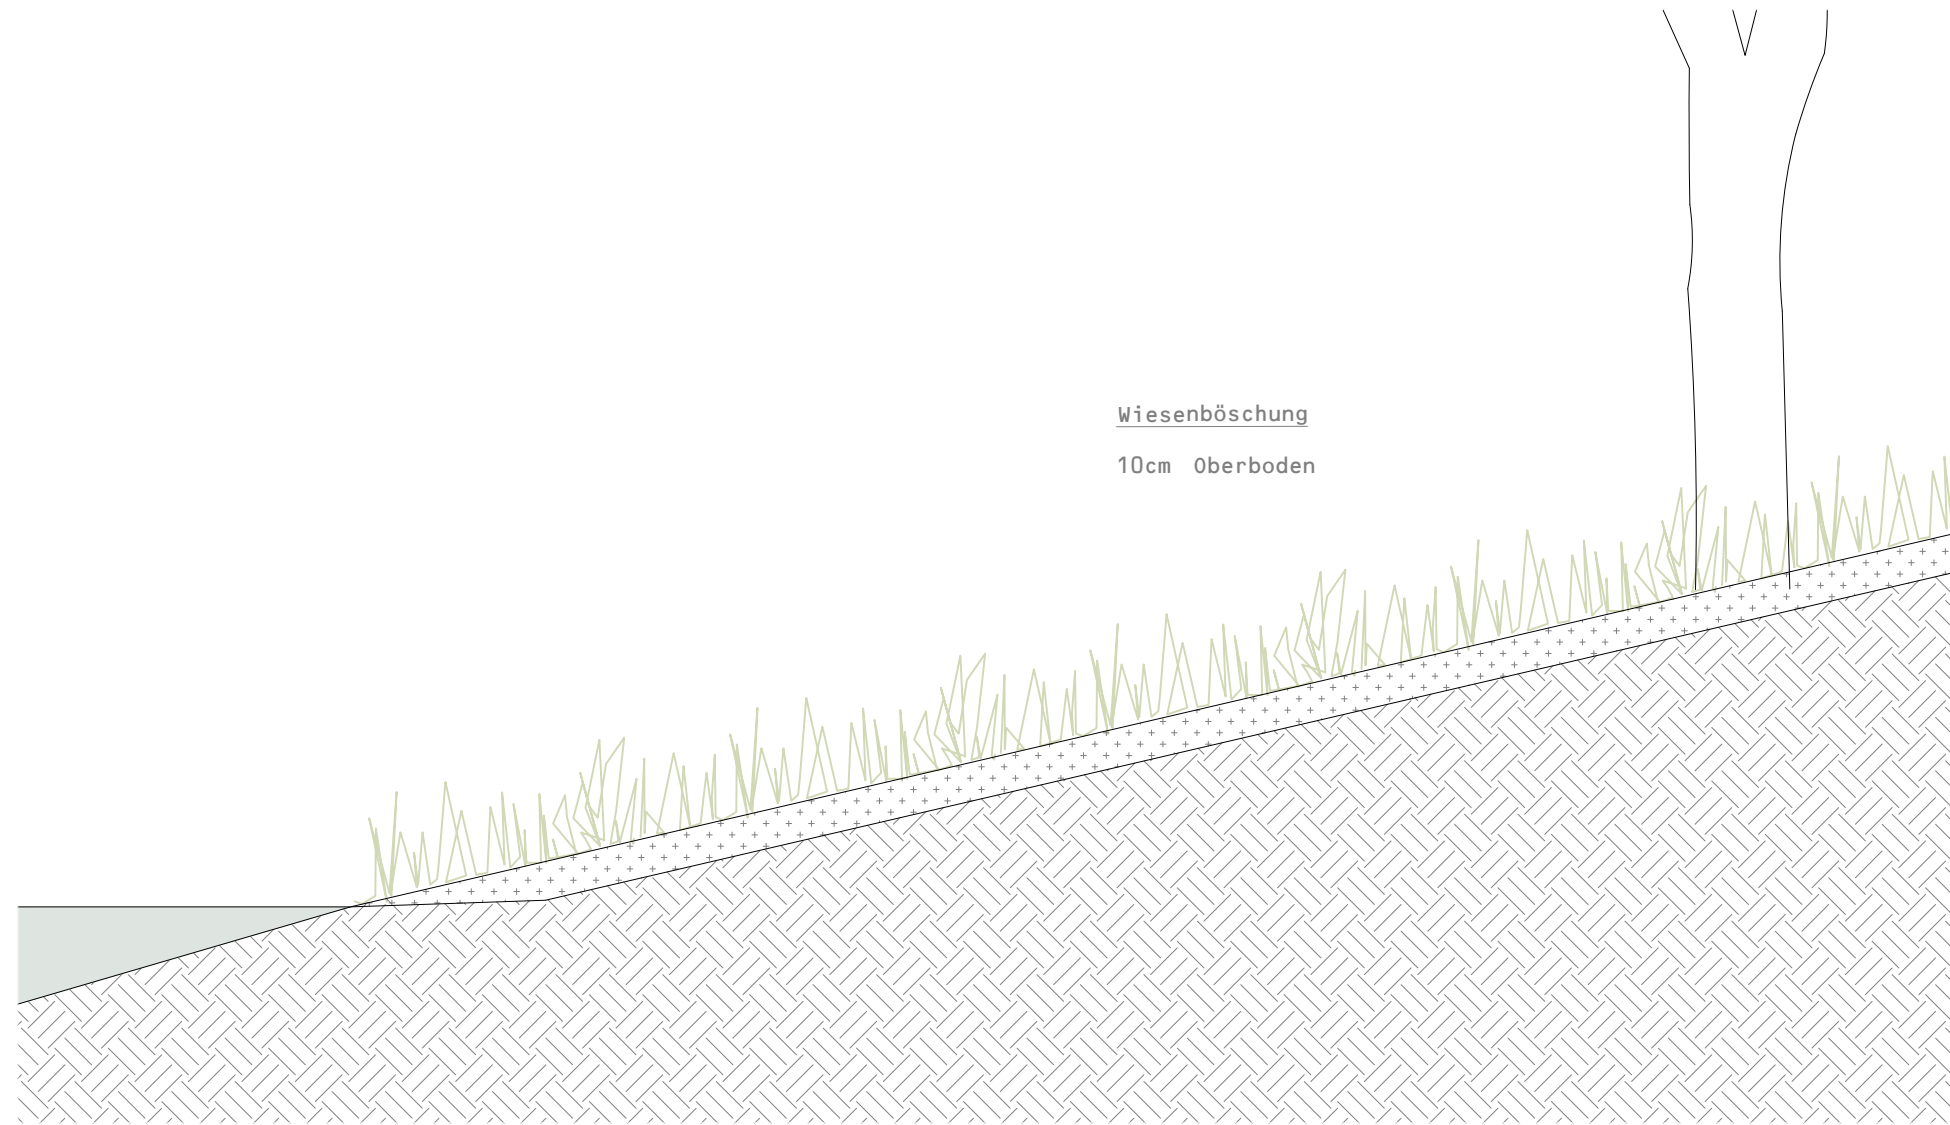

Regelschnitt HH' Schlossgraben | Wiesenböschung | Straße | Gehweg/Ausweichstelle | Wiesenfläche

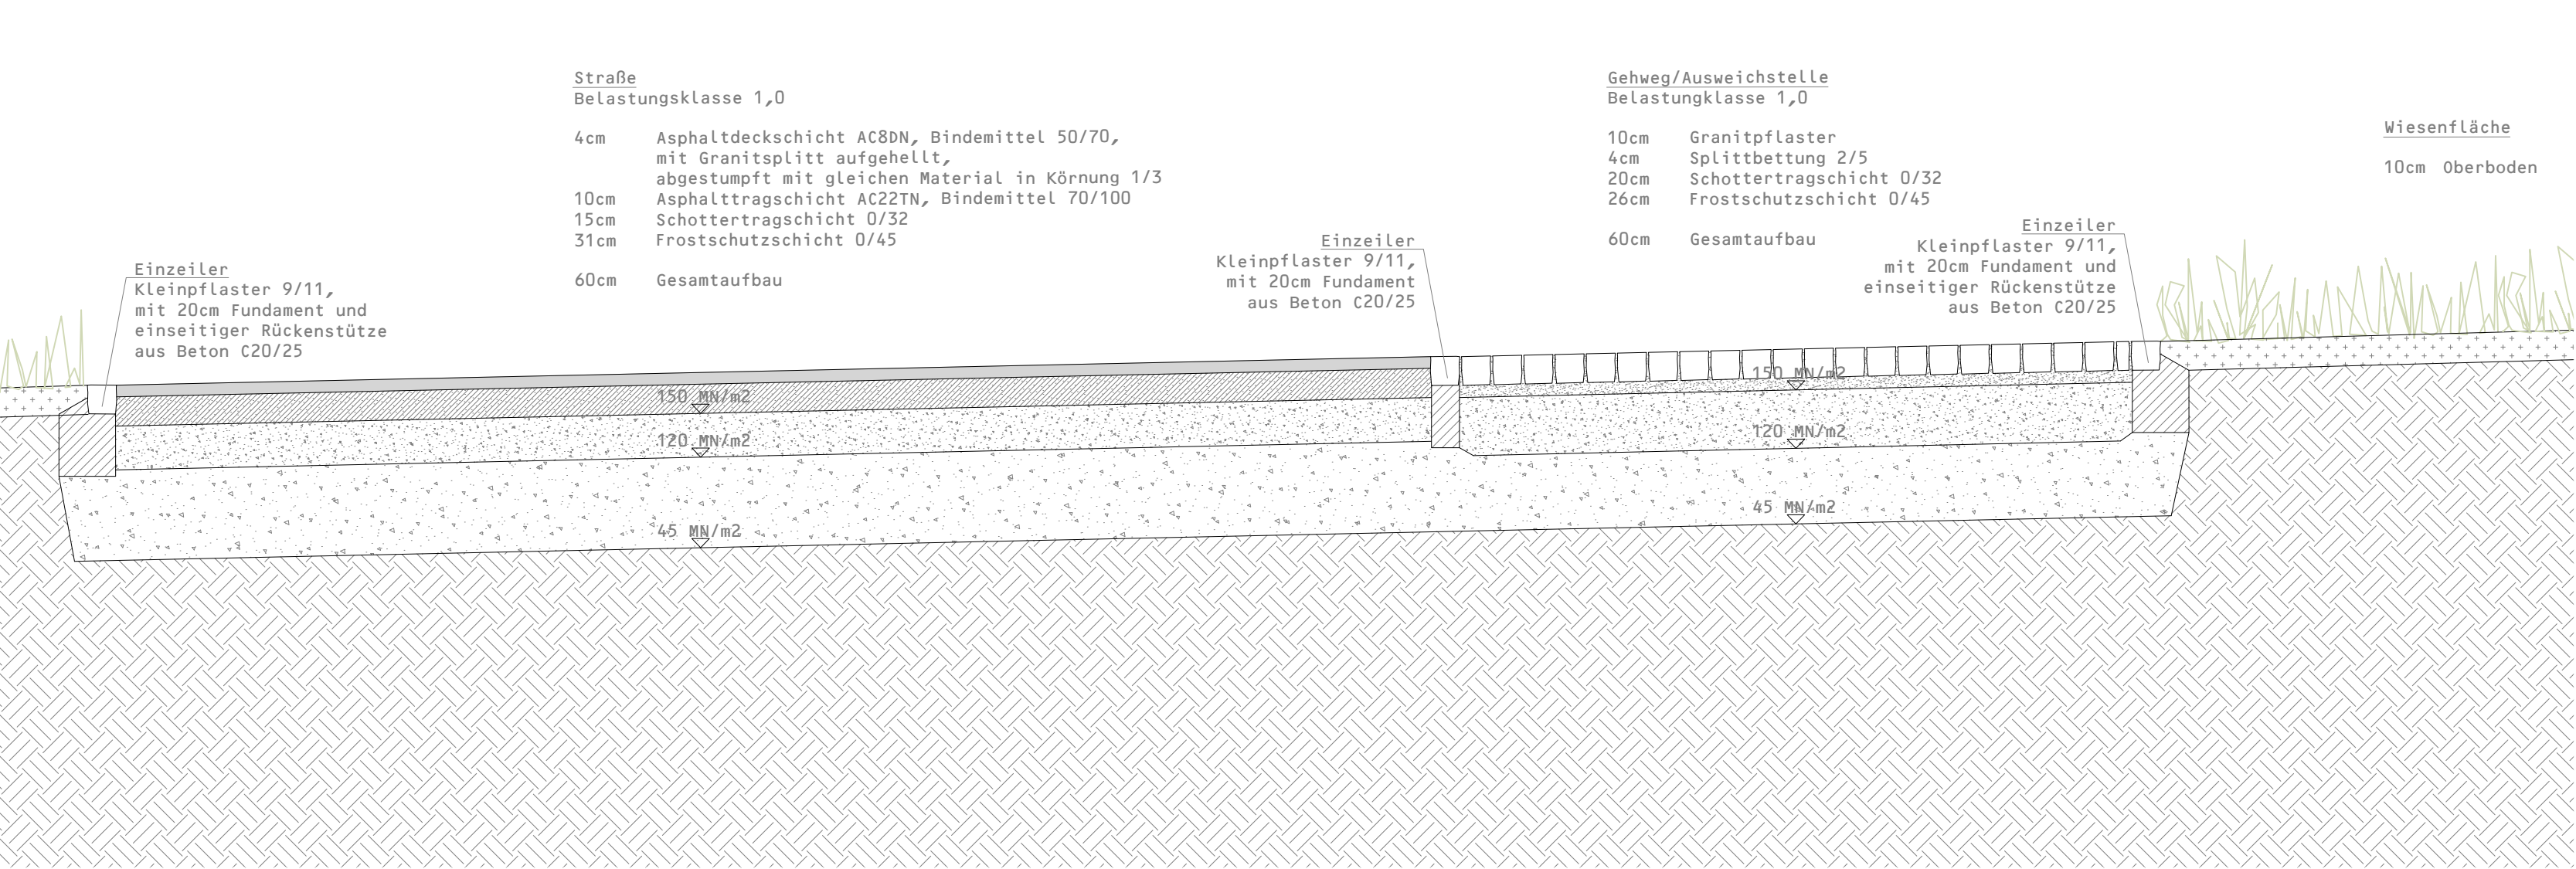

		ACHTUNG! Planunterlage dient nur zu Kalkulationszwecken!	
projekt	Neuordnung südwestlicher Ortseingang Mitwitz Bauabschnitt II – Freianlagen		
planungsphase	Ausführungsplanung		
planinhalt	Regelquerschnitte G bis I	plannummer	05 06-02
		datum	17.04.2026
		maßstab	1 20
		gezeichnet	fs
bauherr	Markt Mitwitz Cobruger Straße 14 96268 Mitwitz	datum unterschrift	
entwurfsverfasser		datum unterschrift	