


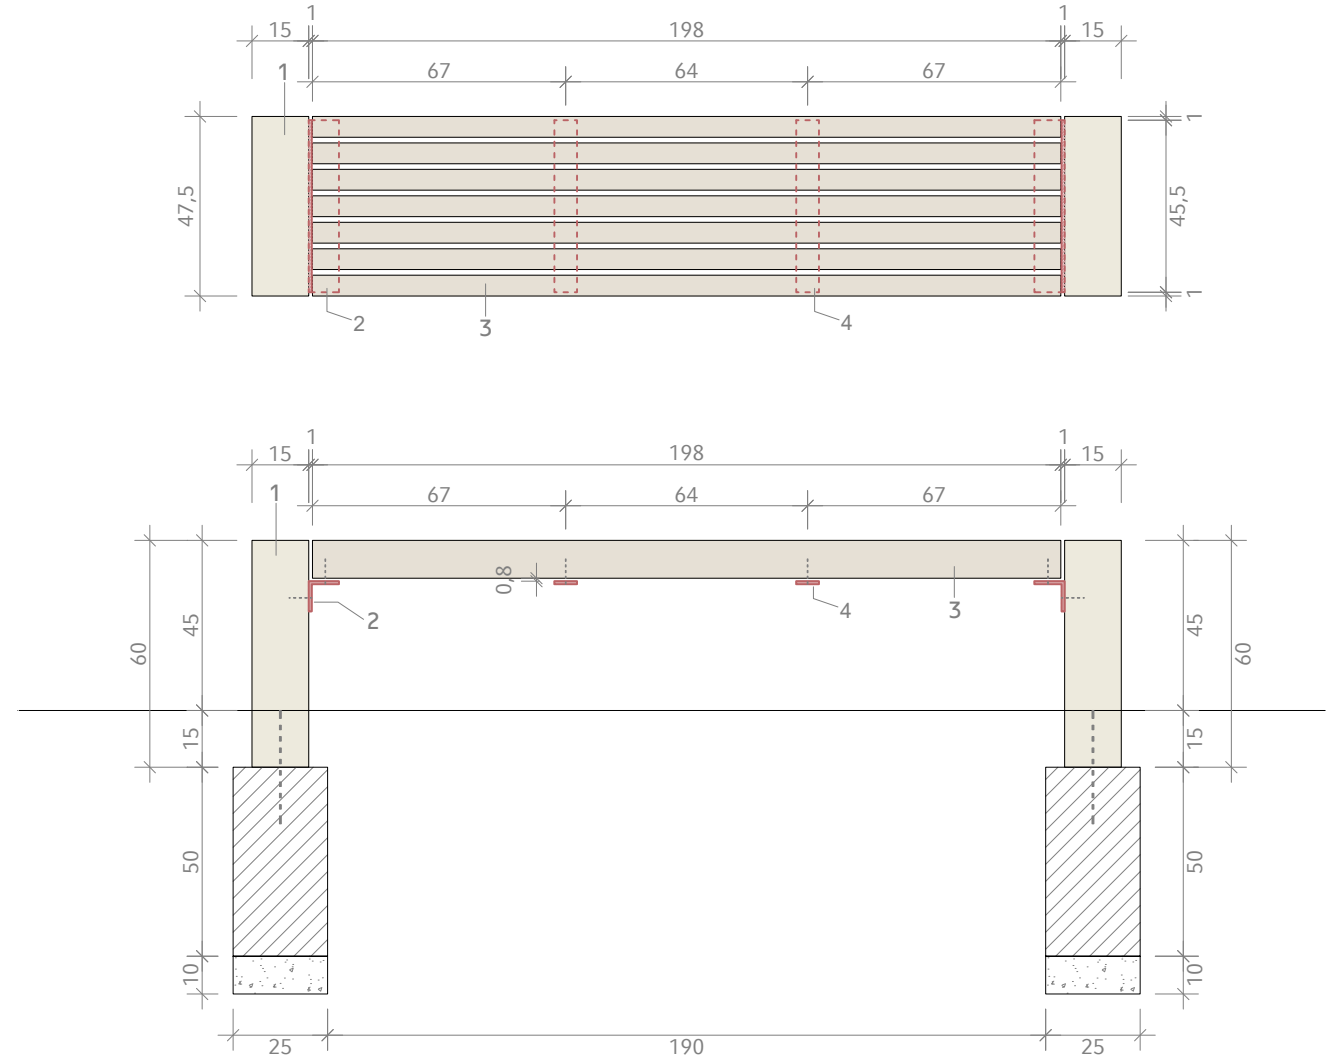
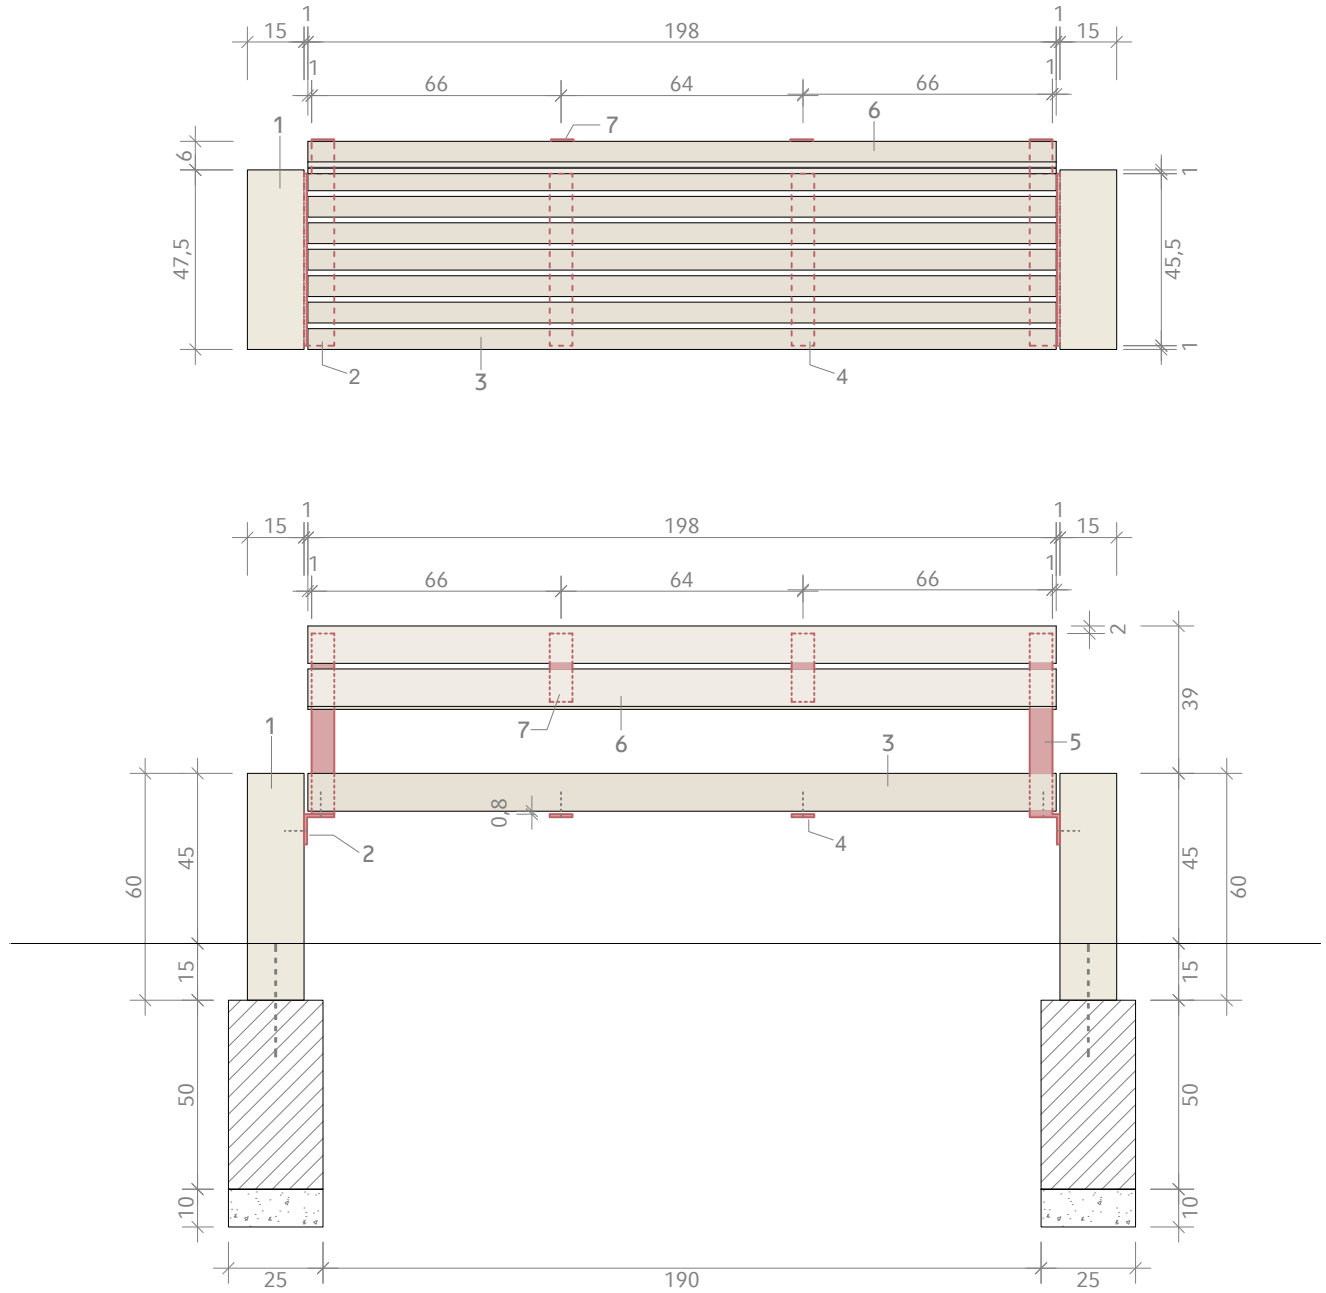


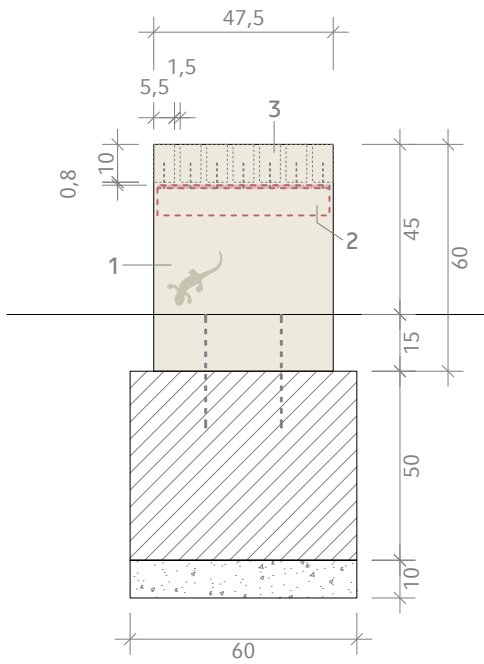


Hockerbank M 1|20

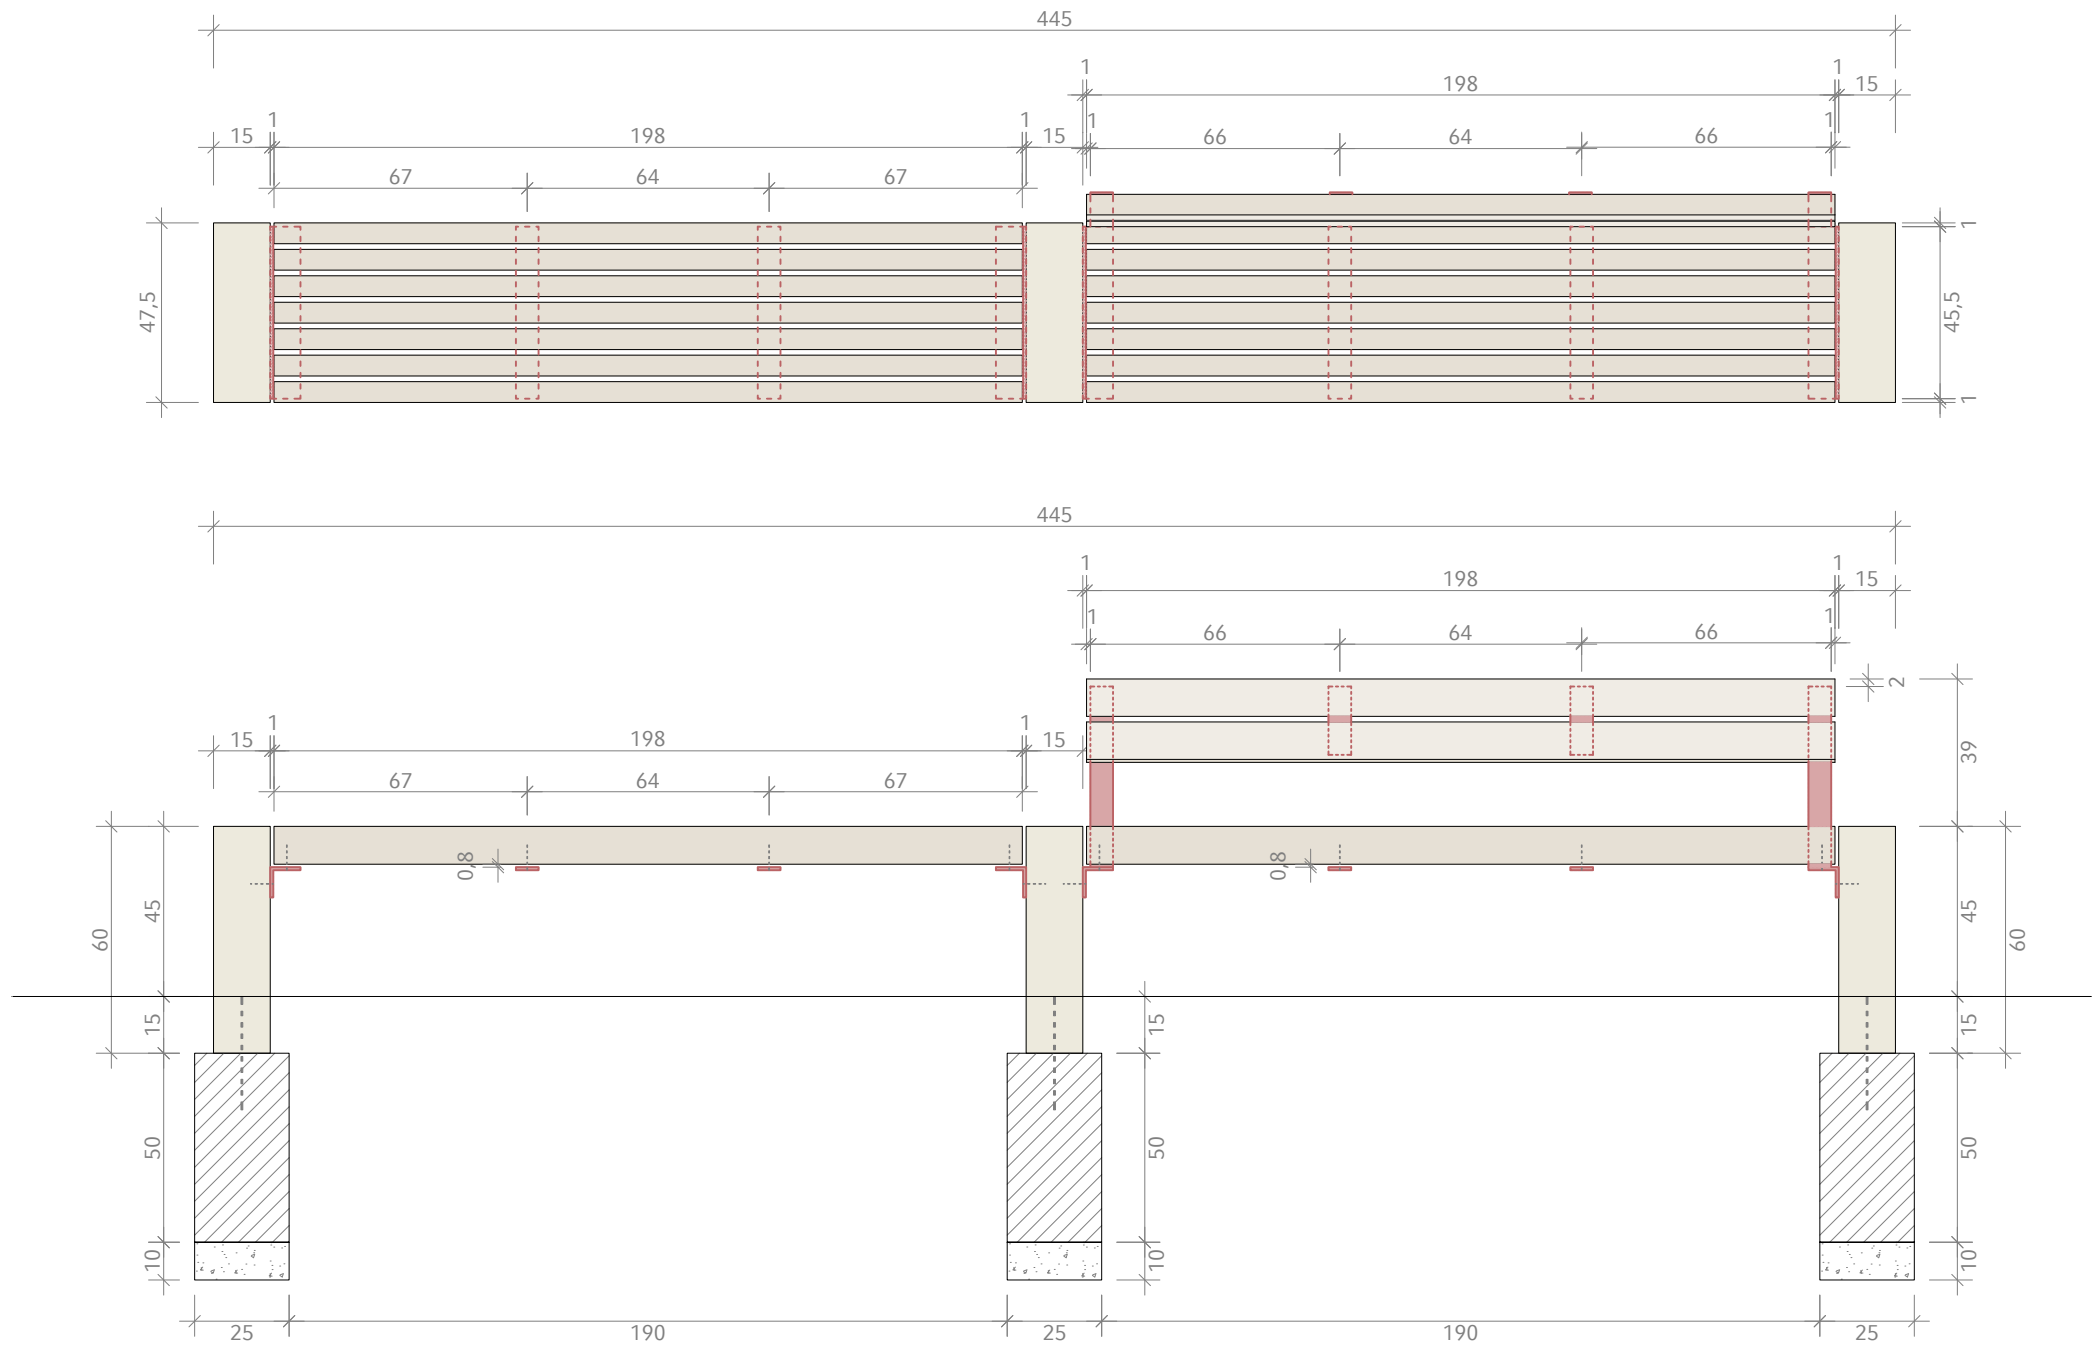



Bank mit Rückenlehne M 1|20

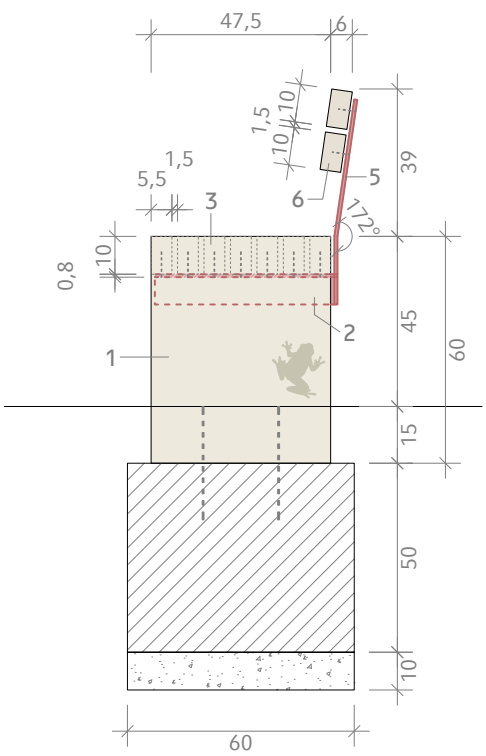


Bankkombination M 1|20

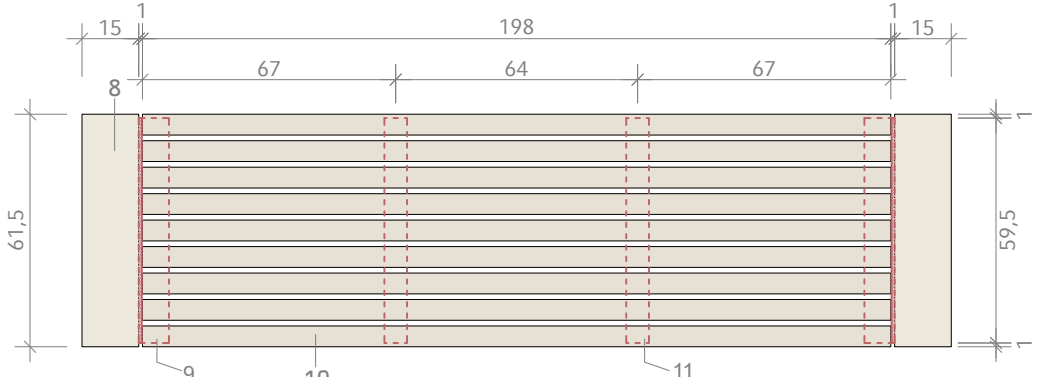

Tisch M 1|20

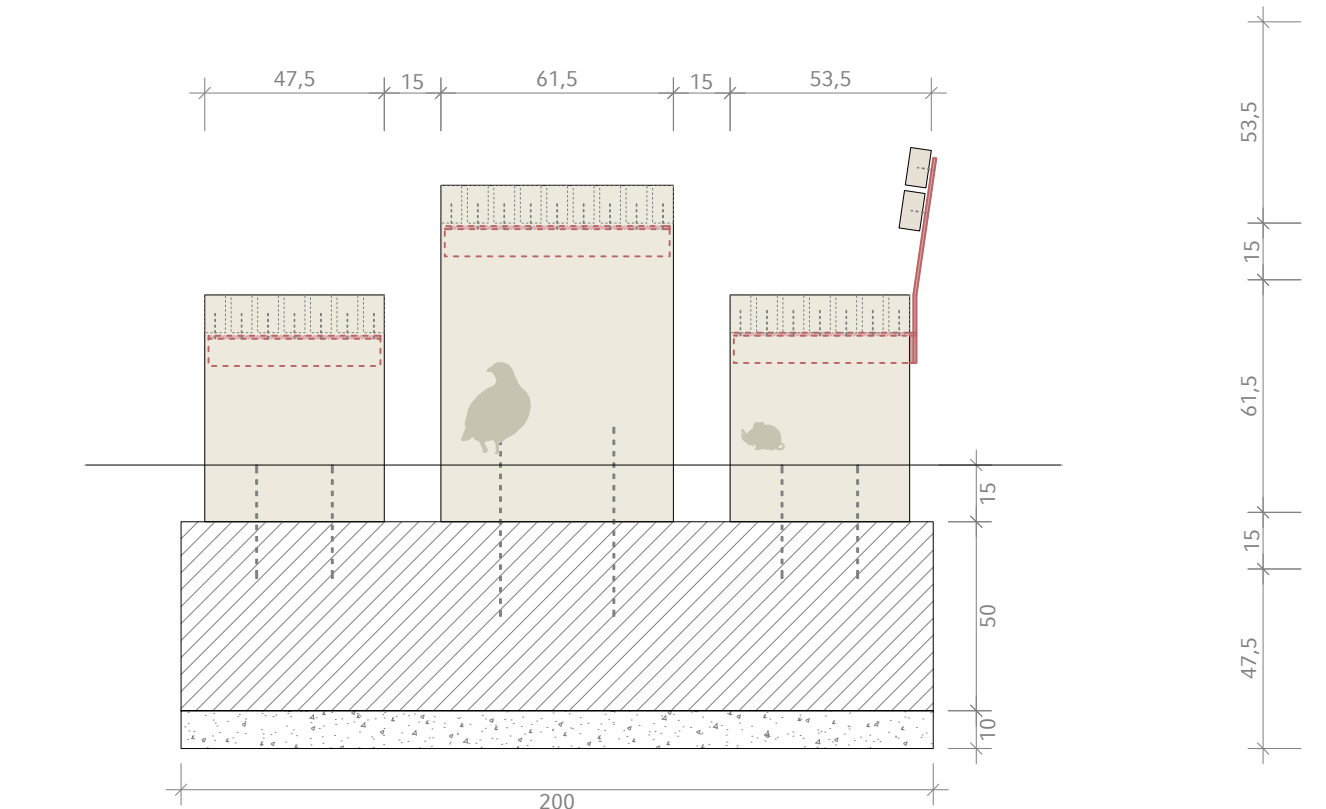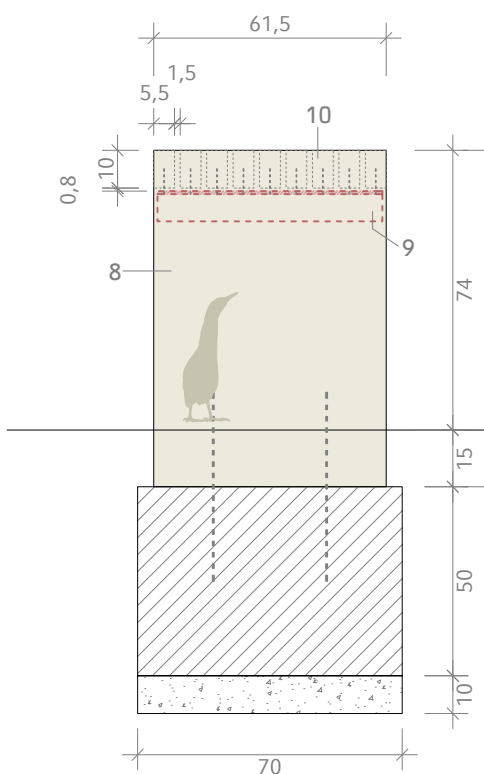

Bank-Tisch-Kombination M 1|20

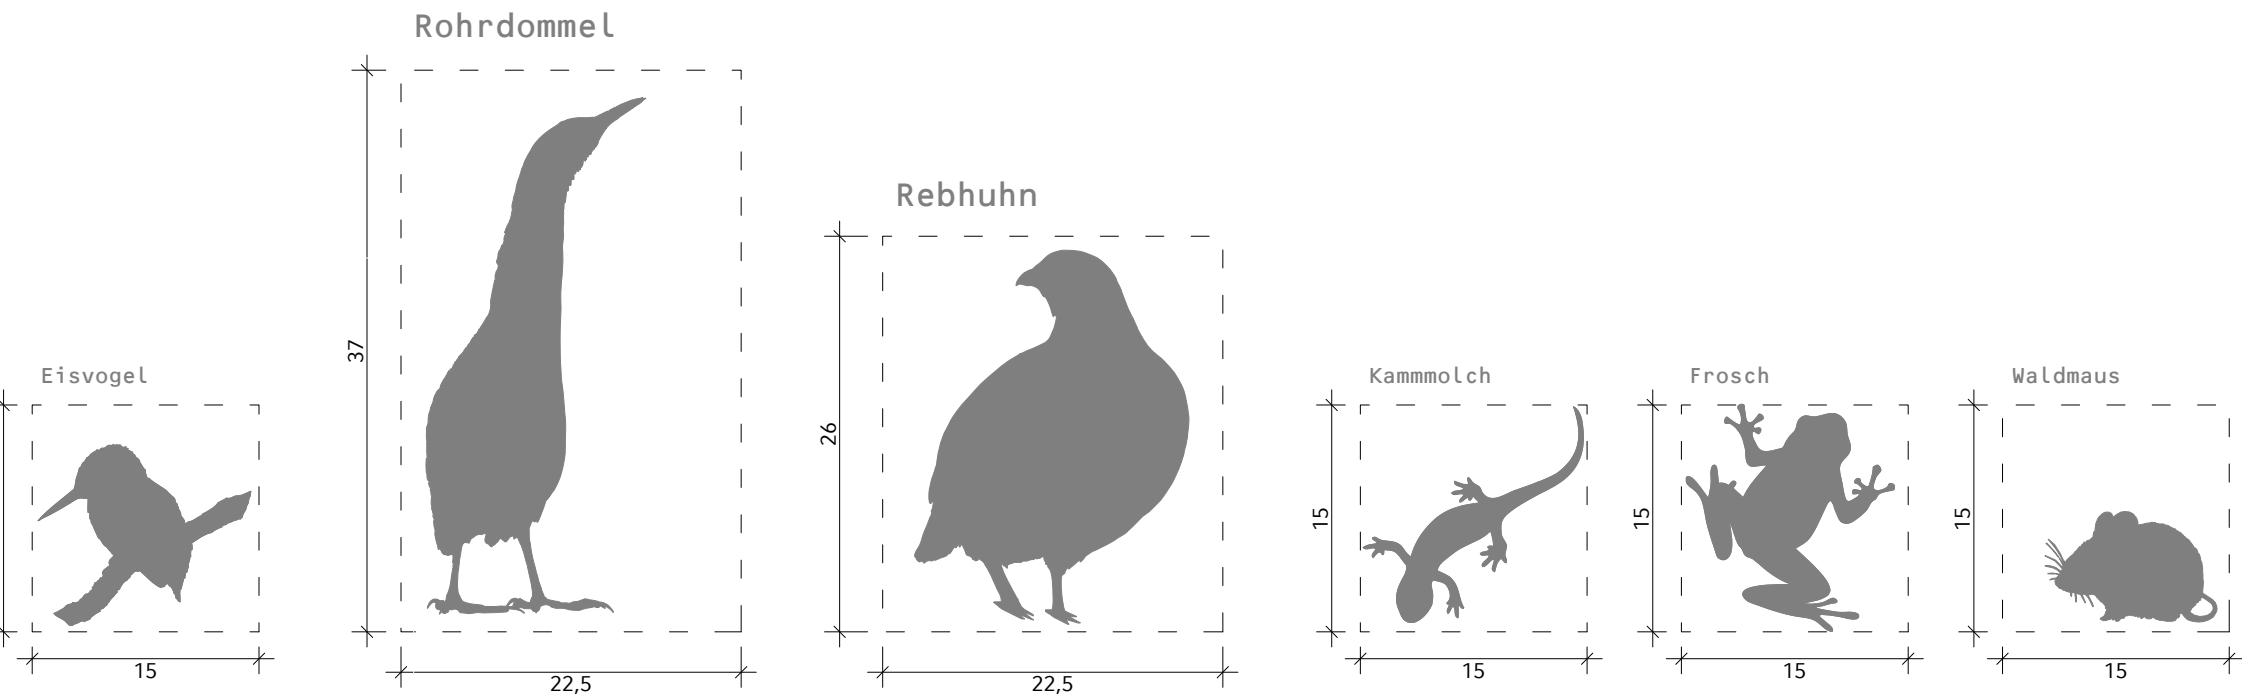

Gravuren für Bank-/Tischfüße M 1|5

Sitzbank (mit und ohne Rückenlehne)

- Bankfüße aus Granit, allseits diamantgesägt, Sichtseiten kugelgestrahlt, Sichtkanten mit 3mm Fase, Höhe 60cm, Breite 61,5cm, Dicke 15cm, mit je zwei eingelassenen und mit Hochleistungsmörtel befestigten Gewindestangen, aus Edelstahl, Durchmesser 12mm, Länge 30cm, Überstand 25cm, zur Befestigung auf Betonfundament C20/25 mit folgenden Maßen: LxBxH 60x25x50cm, OK Fundament = -15cm OK Belag, auf 10cm Sauberkeitsschicht 0/45
- Auflagewinkel aus Edelstahl, als Auflager für die Holzlatten, je 2 Stahlwinkel 80x80x8mm, Länge 45,5cm, mit Bankfüßen aus Granit verschraubt
- Holzlaten, 7 Stk, Lärche, Maße (LxBxH): 198x5,5x10cm, Kanten minimal gefast, in Abstand von 1,5cm hochkant auf Auflagewinkel aufgestellt und verschraubt, mit ca. 8mm Abstand zwischen Holz und Auflageplatte (mittels Unterlegscheiben)
- Flachstahl 60/8mm zur Stabilisierung der Holzlaten, aus Edelstahl, Länge 45,5cm, je 2 Stück unterseitig mit Holzlaten verschraubt, mit ca. 8mm Abstand zwischen Holz und Flachstahl (mittels Unterlegscheiben)
- Unterkonstruktion Rückenlehne, Flachstahl 60/8mm, aus Edelstahl, Länge 55cm, mit Auflagewinkel verschweißt, um 8 Grad abgewinkelt zur Senkrechten
- Holzlaten Rückenlehne, 2 Stk, Lärche, Maße (LxBxH): 198x5,5x10cm, Kanten minimal gefast in Abstand von 1,5cm auf Unterkonstruktion der Rückenlehne verschraubt, mit ca. 8mm Abstand zwischen Holz und Auflageplatte (mittels Unterlegscheiben)
- Flachstahl 60/8mm zur Stabilisierung der Holzlaten der Rückenlehne, aus Edelstahl, Länge 18cm, je 2 Stück unterseitig mit Holzlaten verschraubt, mit ca. 8mm Abstand zwischen Holz und Flachstahl (mittels Unterlegscheiben)

Tisch

- Tischfüße aus Granit, allseits diamantgesägt, Sichtseiten kugelgestrahlt, Sichtkanten mit 3mm Fase, Höhe 89cm, Breite 61,5cm, Dicke 15cm, mit je zwei eingelassenen und mit Hochleistungsmörtel befestigten Gewindestangen, aus Edelstahl, Durchmesser 12mm, Länge 50cm, Überstand 25cm, zur Befestigung auf Betonfundament C20/25 mit folgenden Maßen: LxBxH 70x25x50cm, OK Fundament = -15cm OK Belag, auf 10cm Sauberkeitsschicht 0/45
- Auflagewinkel aus Edelstahl, als Auflager für die Holzlaten, je 2 Stahlwinkel 80x80x8mm, Länge 59,5cm, mit Tischfüßen aus Granit verschraubt
- Holzlaten, 9 Stk, Lärche, Maße (LxBxH): 198x5,5x10cm, Kanten minimal gefast, in Abstand von 1,5cm hochkant auf Auflagewinkel aufgestellt und verschraubt, mit ca. 8mm Abstand zwischen Holz und Auflageplatte (mittels Unterlegscheiben)
- Flachstahl 60/8mm zur Stabilisierung der Holzlaten, aus Edelstahl, Länge 59,5cm, je 2 Stück unterseitig mit Holzlaten verschraubt, mit ca. 8mm Abstand zwischen Holz und Flachstahl (mittels Unterlegscheiben)

Die im Plan getroffenen Aussagen sind vor Baubeginn durch den Auftragnehmer selbstständig allumfassend zu prüfen. Alle diesbezüglich auftretenden Fragen sind vor Baubeginn mit der Bauüberwachung zu klären!

Eine Werkplanung für die Sitzbänke und den Tisch ist durch den AN in Abstimmung mit der Bauüberwachung zu erstellen. Anfertigung erst nach freigegebener Werkplanung durch die Bauüberwachung!

Anfertigung der Füße aus Granit erst nach Freigabe der Fertigungszeichnungen!

|                                                                                      |                                                                               |                         |
|--------------------------------------------------------------------------------------|-------------------------------------------------------------------------------|-------------------------|
|  |                                                                               |                         |
| ACHTUNG! Planunterlage dient nur zu Kalkulationszwecken!                             |                                                                               |                         |
| projekt                                                                              | Neuordnung südwestlicher Ortseingang Mitwitz<br>Bauabschnitt II – Freianlagen |                         |
| planungsphase                                                                        | Ausführungsplanung                                                            |                         |
| planinhalt                                                                           | Detail<br><br>Sitzbänke und Tisch                                             | plannummer<br><br>05 09 |
|                                                                                      |                                                                               | datum<br><br>17.04.2026 |
|                                                                                      |                                                                               | maßstab<br><br>1 5 20   |
|                                                                                      |                                                                               | gezeichnet<br><br>f     |
| bauherr                                                                              | Markt Mitwitz<br><br>Coburger Straße 14<br>96268 Mitwitz                      | datum unterschrift      |
| entwurfsverfasser                                                                    |                                                                               | datum unterschrift      |