


Pflasterverband

Drittelverband aus Betonstein im Rastermaß 30x20x8cm (LxBxH).
Verlegerichtung entsprechend Linierung im **Übersichtsplan 05-03**.

- scharfkantig, ohne Fase
- Fugengröße 3–5mm
- Die kürzeste Seite der Pass-Steine darf nicht kleiner als 8cm sein.
- Um eine homogene Farbverteilung zu erzielen, sind die Steine beim Verlegevorgang scheiben- und nicht lagenweise aus mehreren Paketen gleichzeitig zu entnehmen.
- Der Verband des Pflasterbelags ist vor Ort durch Schnittarbeiten an die Flächenform (Anschlüsse und Richtungswechsel) anzupassen. Ein erhöhter Bedarf an Pflastermaterial ist vom AN in die Position des Pflasterbelags mit einzukalkulieren!
- Das Gesamtraster der Verlegung muss nach ZTV Pflaster-StB20 durch vorheriges Auslegen von Steinreihen ermittelt werden. Die Abstände zwischen Randeinfassungen und Entwässerungsrinnen sollten auf das Nennmaß der zu verwendenden Pflastersteine unter Berücksichtigung der geforderten Sollfugenbreite abgestimmt werden. Um das Zuarbeiten von Pflastersteinen zu vermeiden, ist es notwendig den genauen Abstand zwischen Randeinfassungen oder Entwässerungsrinnen – unter Beachtung der geforderten Verlegebreite – durch Auslegen einzelner Steinreihen vorher zu ermitteln. Diese Leistung ist einzukalkulieren und wird nicht gesondert vergütet.

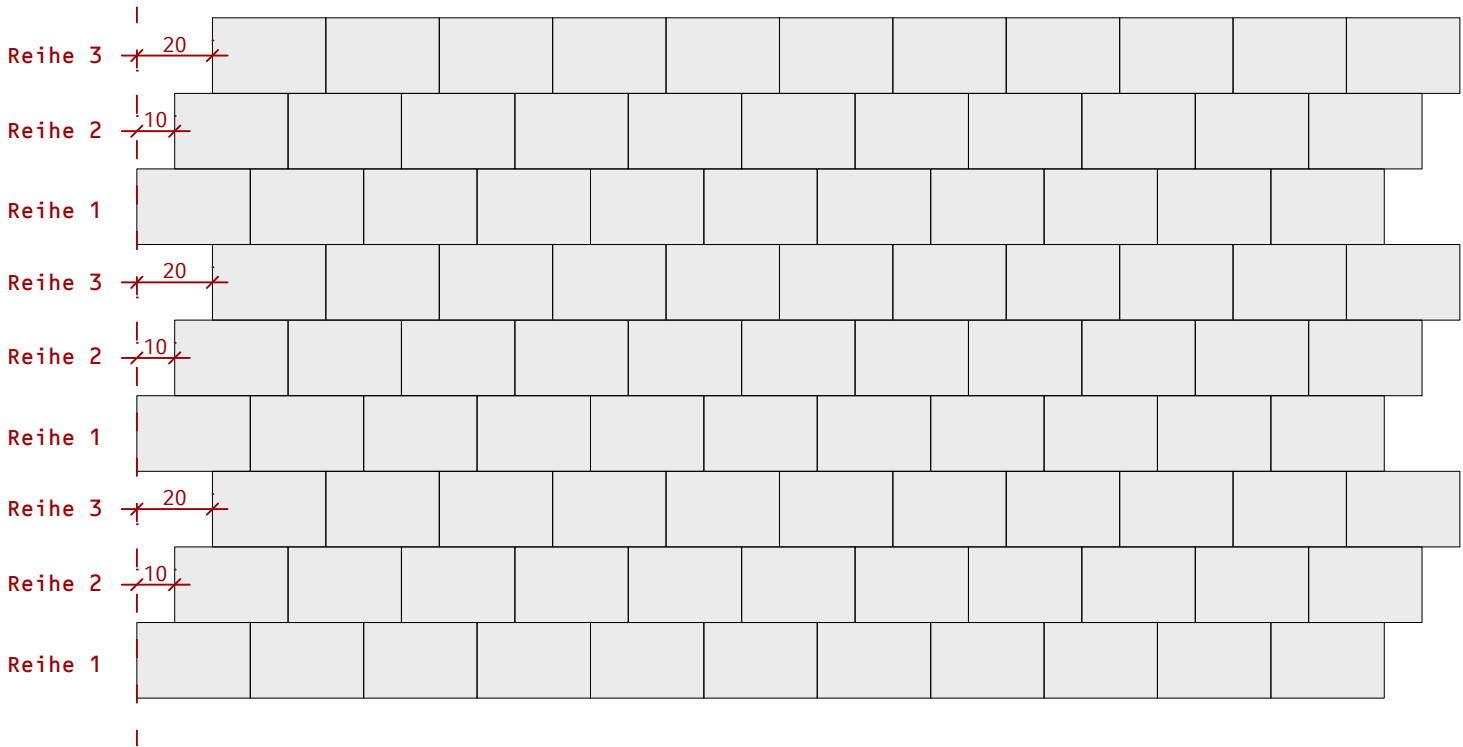

		ACHTUNG! Planunterlage dient nur zu Kalkulationszwecken!		
projekt	Neuordnung südwestlicher Ortseingang Mitwitz Bauabschnitt II – Freianlagen			
planungsphase	Ausführungsplanung			
planinhalt	Detail Betonpflaster Turnhalle	plannummer	05 10	
		datum	17.04.2026	
		maßstab	1 20	
		gezeichnet	fs	
bauherr	Markt Mitwitz Cobruger Straße 14 96268 Mitwitz	datum unterschrift		
entwurfsverfasser		datum unterschrift		