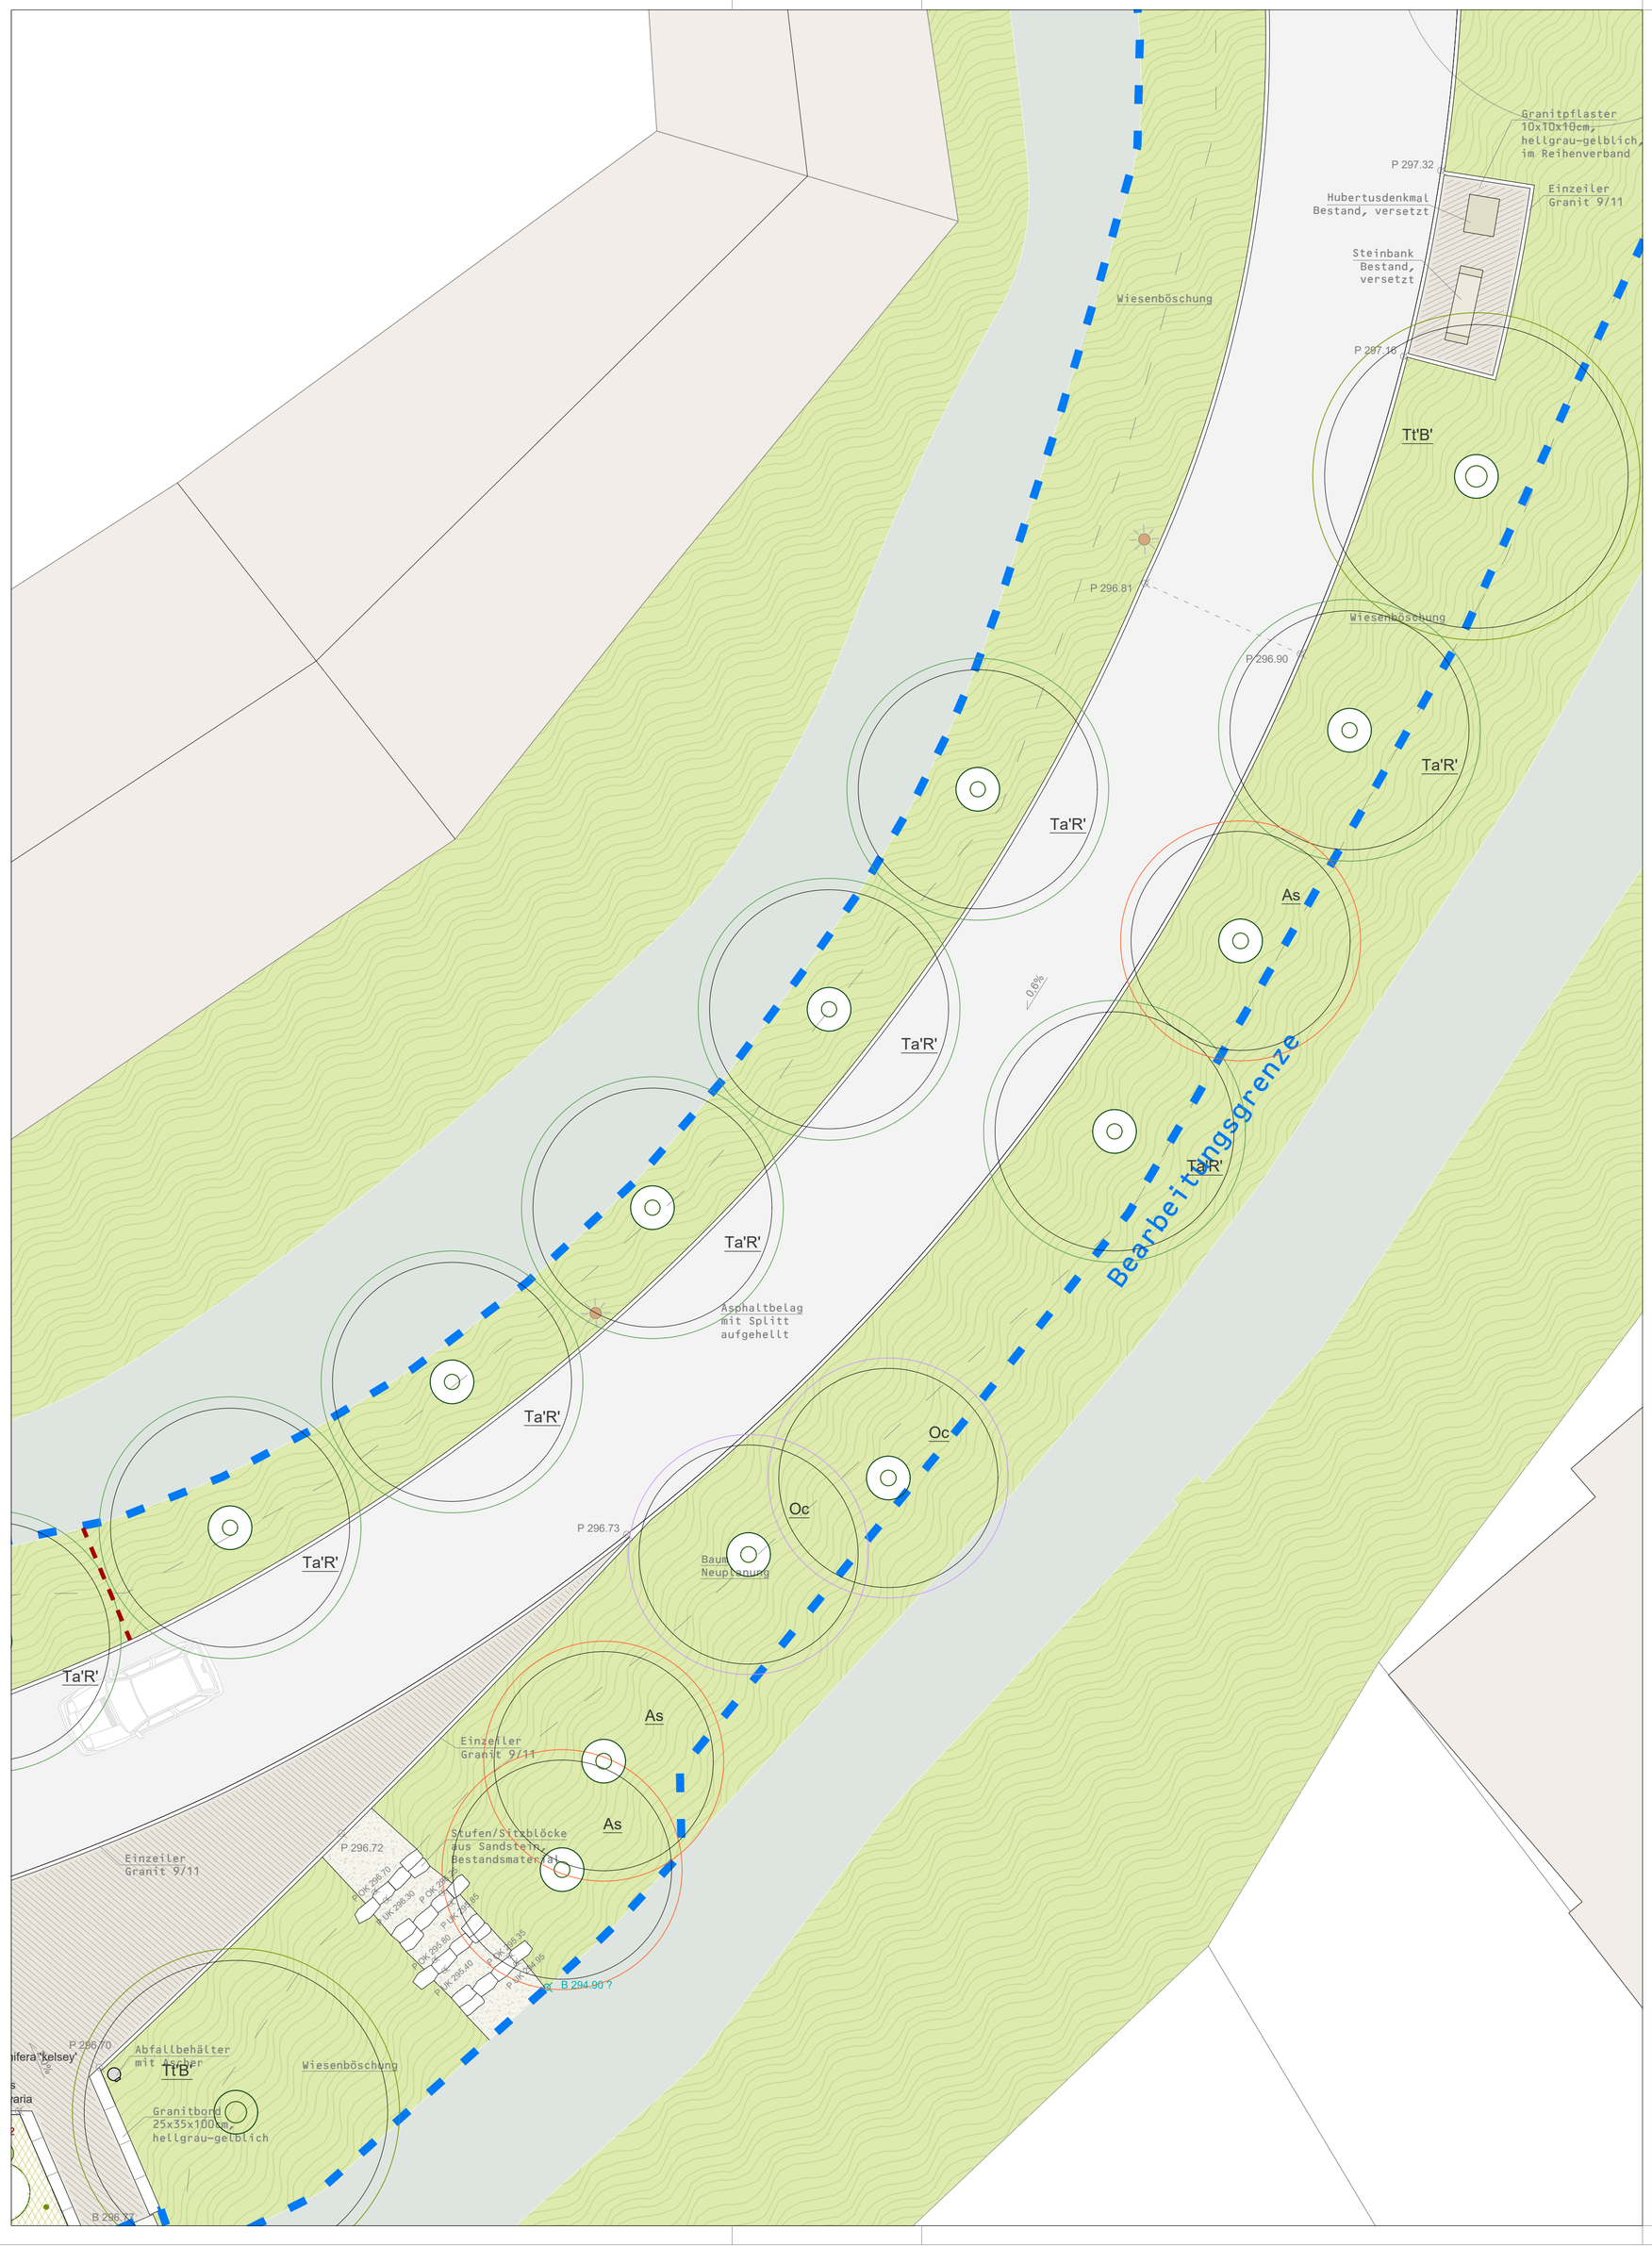

Bestandsbäume und Großgehölze

Legende Ost

3 stück	As	Alnus spaethii Hochstamm, 4xv., mdb, extra weiter Stand StU: 20-25cm
2 stück	Oc	Ostrya carpinifolia Hochstamm, 4xv., mdb, extra weiter Stand StU:20-25cm
7 stück	Ta'R'	Tilia americana 'Redmond' Hochstamm, 4xv., mdb, extra weiter Stand StU: 20-25cm
2 stück	Tt'B'	Tilia tomentosa 'Brabant' Hochstamm, 4xv., mdb, extra weiter Stand StU: 20-25cm

Markt Mitwitz verbindet.

ACHTUNG! Planunterlage dient nur zu Kalkulationszwecken!

projekt	Neuordnung südwestlicher Ortseingang Mitwitz Bauabschnitt II – Freianlagen		
planungsphase	Ausführungsplanung		
planinhalt	Pflanzplan Ost	plannummer	05|13|04
		datum	17.04.2026
		maßstab	1|100
		gezeichnet	mk
bauherr	Markt Mitwitz Cobruger Straße 14 96268 Mitwitz	datum|unterschrift	
entwurfsverfasser		datum|unterschrift	