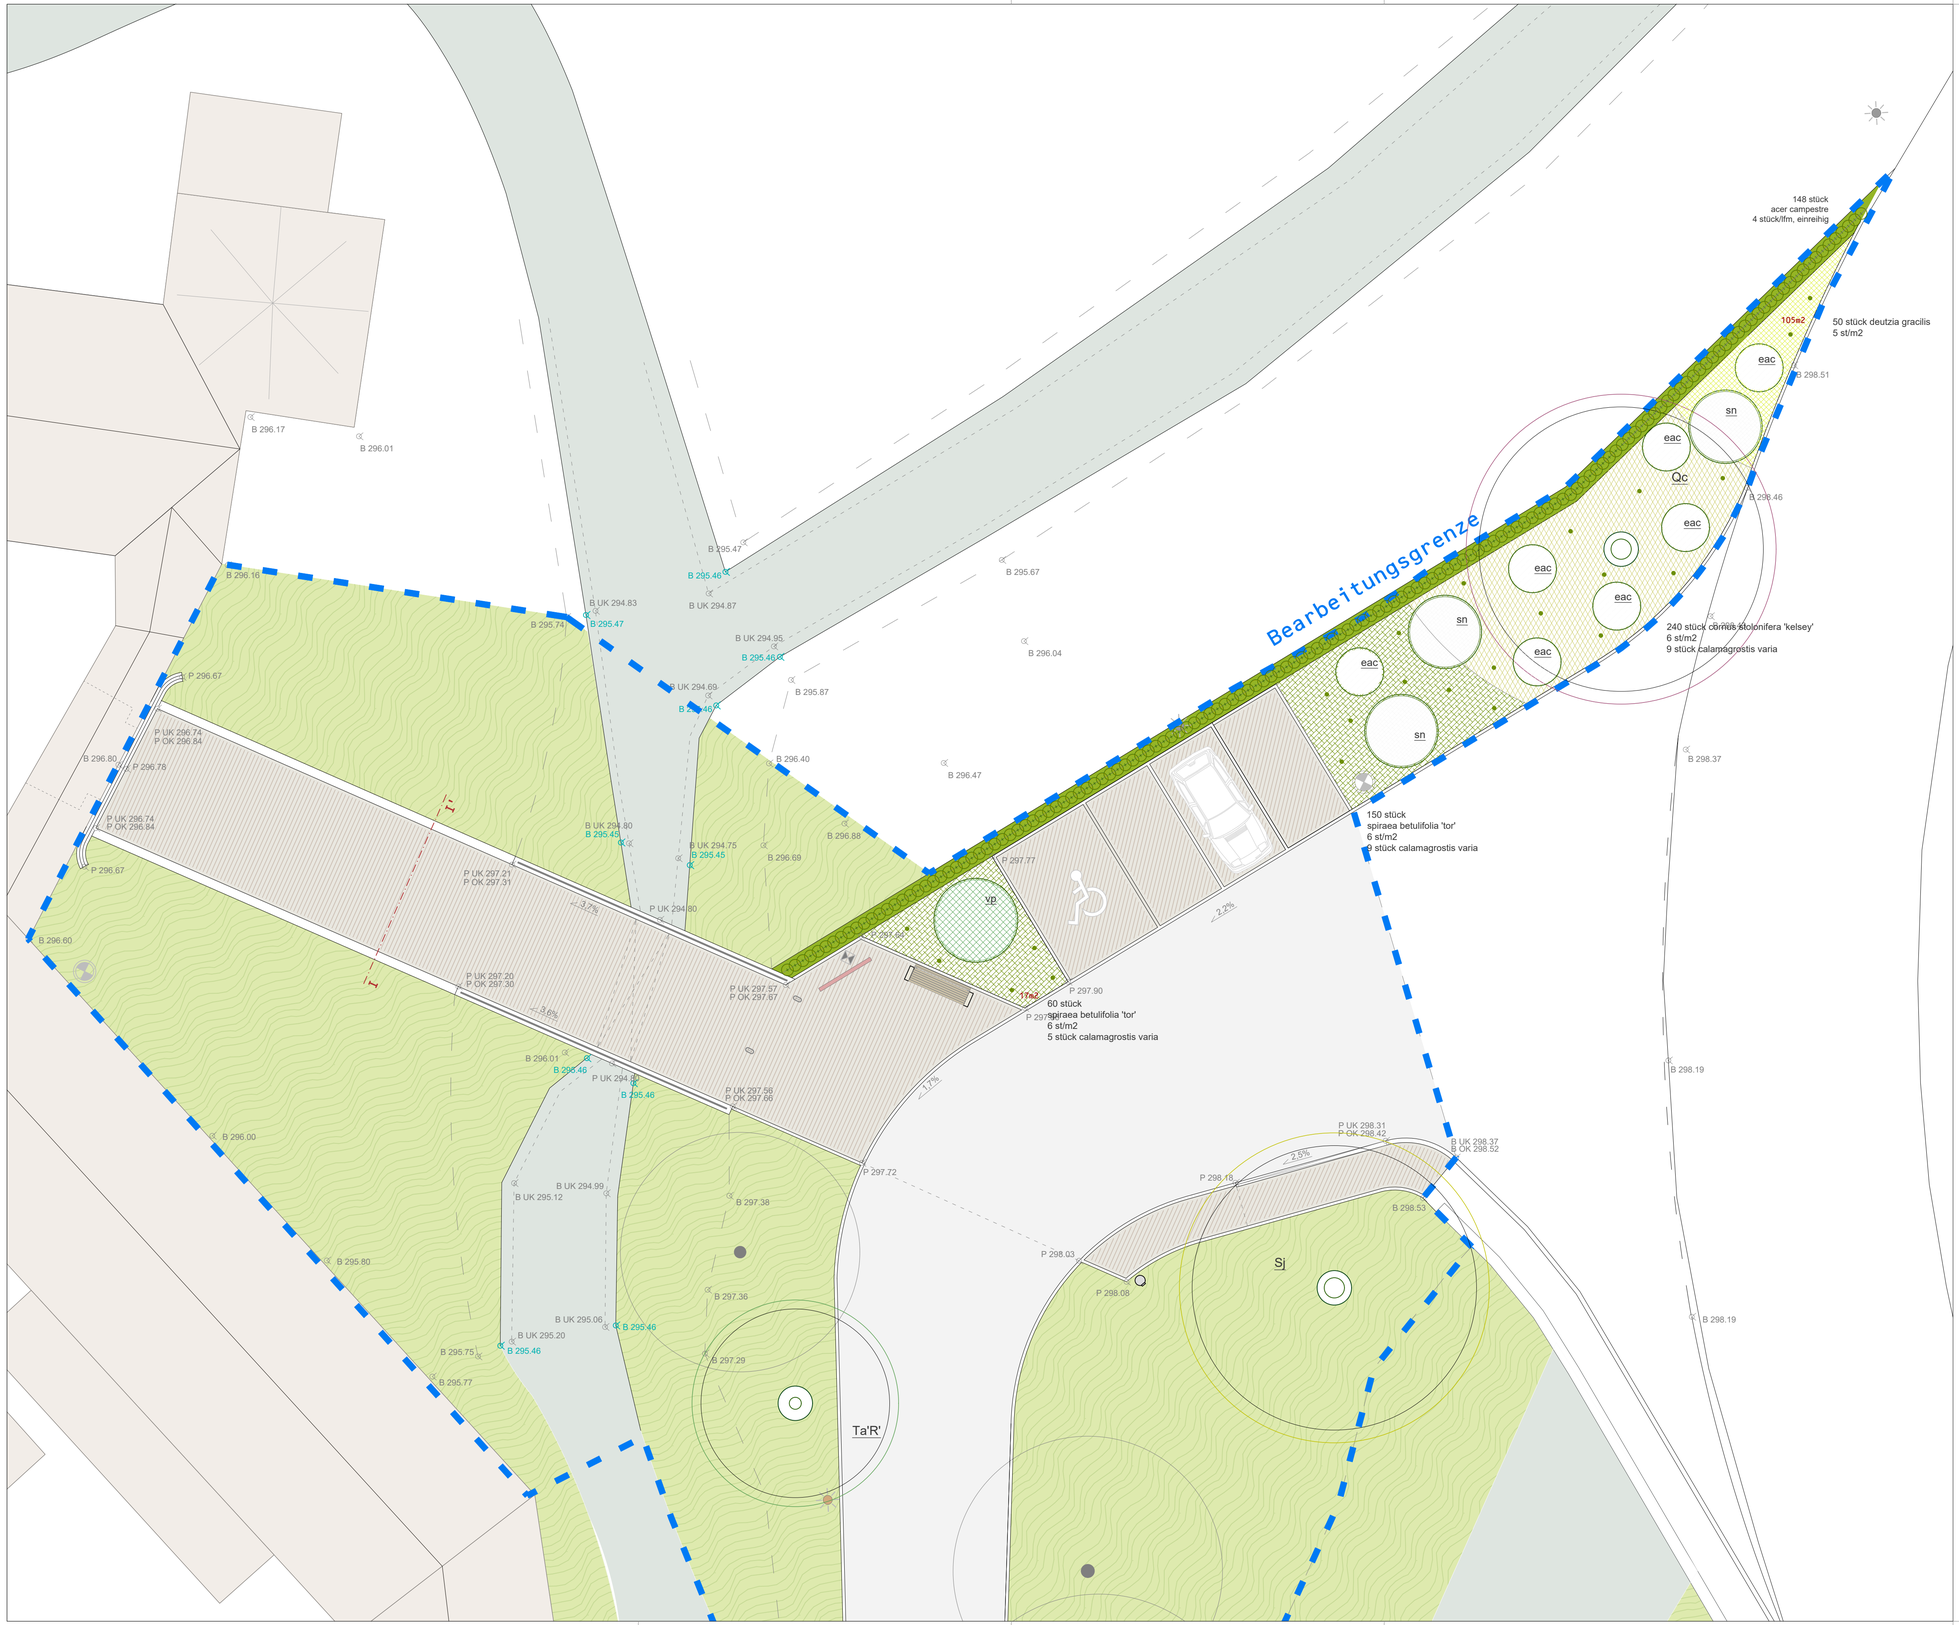

Bestandsbäume und Großgehölze

Legende Ost Zufahrt

1 stück	Qc	Quercus cerris Hochstamm, 4xv., mdb, extra weiter Stand StU: 25-30cm
1 stück	Sj	Styphnolobium japonica Hochstamm, 4xv., mdb, extra weiter Stand StU: 25-30cm
1 stück	Ta'R'	Tilia americana 'Redmond' Hochstamm, 4xv., mdb, extra weiter Stand StU: 20-25cm

Pflanzlegende Solitärsträucher, Sträucher, Bodendecker und Staudenmischpflanzung

148 stück	ac	acer campestre heckenpflanze, 2xv, mb/Co, 80-100cm
7 stück	eac	euonymus alatus 'compactus' sol., 3xv., mB, 60-80/ 80-100
3 stück	sn	spiraea nipponica 'snowmound' strauch, 3xv., 80-100
1 stück	vp	viburnum 'pragense' sol., 4xv., mDB, breite: 100-150, höhe: 150-175 (175-200)
50 stück	dc	deutzia gracilis strauch, mB/Co, 30-40
240 stück	csk	cornus stolonifera 'Kelsey' strauch, mb/Co, 20-30
210 stück	sb't'	spiraea betulifolia 'tor' strauch, co, 30-40
23 stück	cv	calamagrostis varia gras, mtb
00 stück		Holzpoller zum Schutz der Pflanzflächen

Markt Mitwitz verbindet

ACHTUNG! Planunterlage dient nur zu Kalkulationszwecken!

projekt	Neuordnung südwestlicher Ortseingang Mitwitz Bauabschnitt II – Freianlagen		
planungsphase	Ausführungsplanung		
planinhalt	Pflanzplan Ost Zufahrt	plannummer	05|13|05
		datum	17.04.2026
		maßstab	1|100
		gezeichnet	mk
bauherr	Markt Mitwitz Cobruger Straße 14 96268 Mitwitz	datum|unterschrift	
entwurfsverfasser		datum|unterschrift	