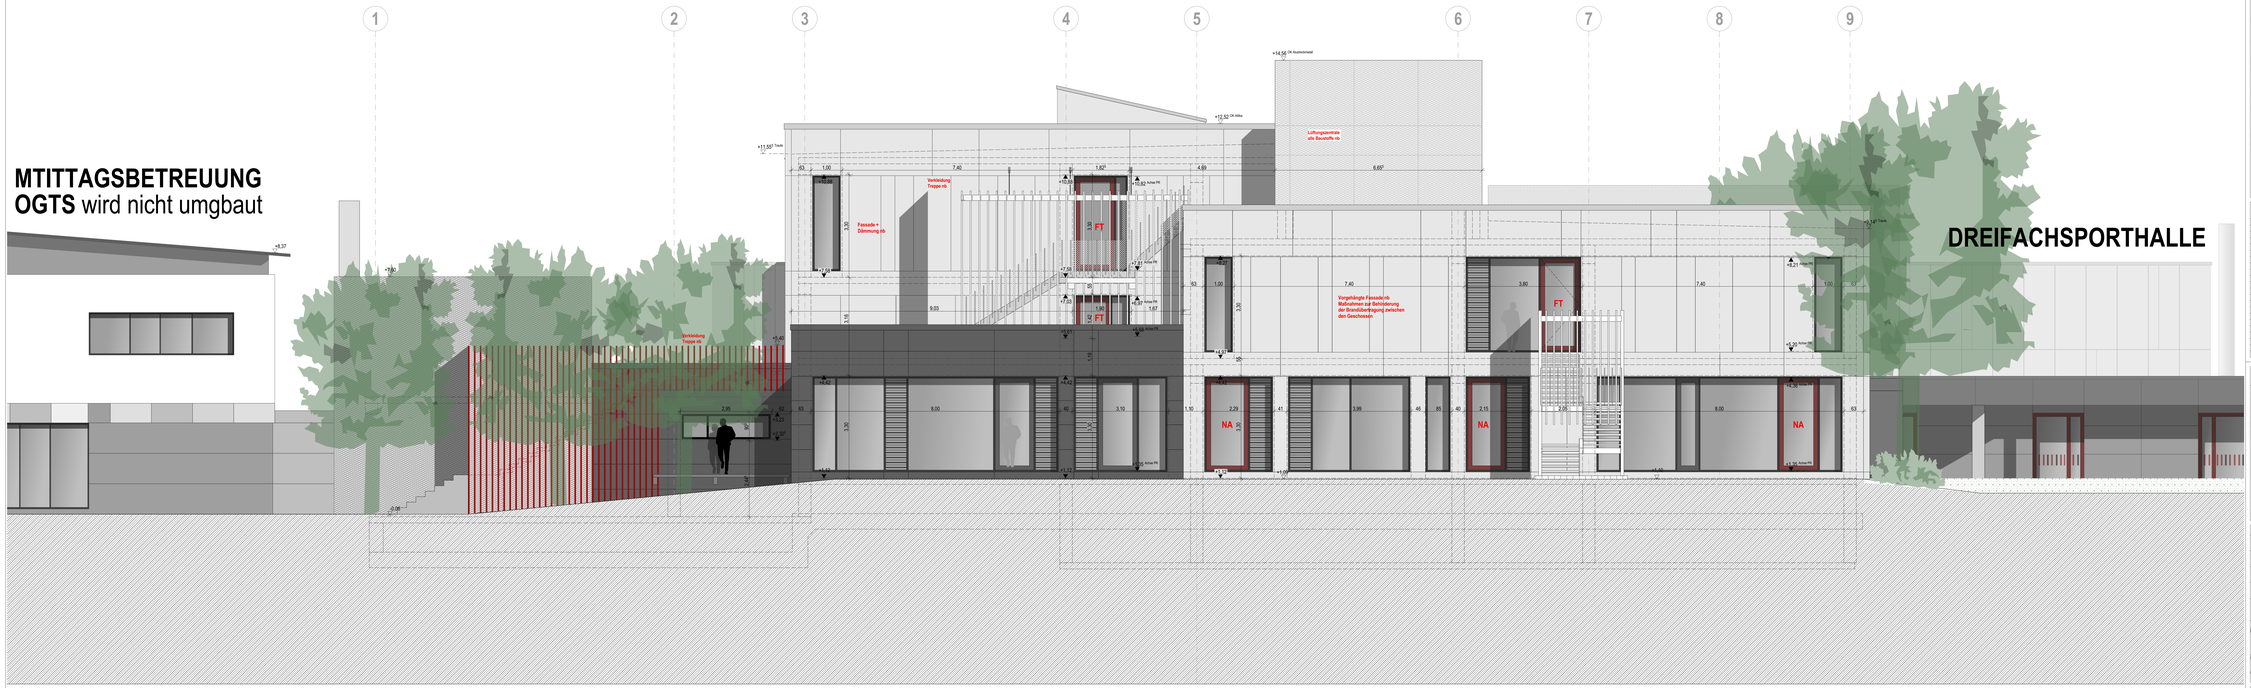

WICHTIGE HINWEISE

EBENHEITSTOLERANZEN FÜR FLÄCHEN
- von Böden nach DIN 18202 Tabelle 3, zeile 4
- von Decken und Wänden nach DIN 18202 Tabelle 3, Zeile 6

AUSFÜHRUNG
- Die Ausführungspläne sind nur in Verbindung mit den gültigen Schal- und Bewehrungsplänen des Tragwerkplaners, sowie den Durchbruchsplänen der Fachingenieure gültig und/oder den ergänzenden Angaben.
- Dehnungsfugen sind nach Angabe Tragwerksplaner auszuführen.
- Anschlüsse von Mauerwerk an Stb-Wände oder Stb-Stützen über Anschlussschienen gemäß Statikplan und konstruktiver Erfordernis.
- Türhöhen, BRH Fenster und Brüstungen verstehen sich von OK fertiger Fußboden bis UK roher Sturz

PRÜFPFLICHTEN DES AUFTRAGNEHMERS
- Sämtliche Maße sind vom AN eigenverantwortlich auf der Baustelle zu überprüfen. Abweichungen sind der Bauleitung unverzüglich anzuzeigen.
- Der Ausführende ist verpflichtet, den Auftraggeber auf etwaige Unstimmigkeiten der Ausführungsunterlagen hinzuweisen (VOB, § 3.3.i,B, § 2.3). Es wird ausdrücklich darauf hingewiesen, dass im Ausführungsplan des Architekten keine vollständige Aussparungsplanung eingezeichnet ist.

PLANGELTUNGSBEREICH / PLANDARSTELLUNG
- Der Plan ist nur gültig für den im Plankopf angegebenen Planinhalt und Planungsbreich. Angrenzende Bauteile / Planungsbereiche sind gesonderten Plänen zu entnehmen. Schnitte gelten jeweils nur bis zum freigegebenen Grundriss Plan wurde in 3D erstellt. Daher stammende Kanten, sowie gedrehte Schraffuren innerhalb eines Bauteils stellen keine Arbeitsfugen und Betonierabschnitte dar.
- Der Planinhalt ist auch bei digitaler Planübergabe nur für den Maßstab gültig, der für die Betrachtung als Papierausdruck gedacht ist. Informationsgewinn durch Digitales Hineinzoomen ist unzulässig.
- Detailpläne (z.B. zur Fassade) stehen i.R. "Systemplanungen" der. Sie dienen als Grundlage für die fachspezifische Werkstatt-/Montageplanung des AN. Hierbei sind sowohl die jeweiligen Herstellervorgaben zu beachten, als auch alle Konstruktionen auf Funktion, Dauerhaftigkeit und Bauphysik zu überprüfen. Dies gilt im besonderen Maße für stark bearbeitet und produktabhängige Planungen, wie z.B. Fassaden, Küchen, Schreinerobbel etc.

BRANDSCHUTZ / FACHPLANUNGEN
- Dieser Plan gilt nur in Verbindung mit dem gültigen Brandschutznachweis (Textteil- und Planteil). Der Brandschutz-nachweis ist selbständig und eigenverantwortlich einzuhalten. Aus diesem sind alle brandschutzrelevanten Angaben zu entnehmen, insbesondere bezüglich der Feuerwiderstandes von Bauteilen und Raumabschlüssen. Eventuell vorhandene brandschutzrelevante Darstellungen in den Architekturplänen sind rein informativ und erheben keinen Anspruch auf Vollständigkeit.
- Dieser Plan gilt nur in Verbindung mit den gültigen Ausführungsplänen der Fachplaner (HLS / ELT / Küche / etc), sowie mit den gültigen freigegebenen Montageplanungen der Fachfirmen (Fassadenbauer / ...). Sämtliche Ausführungen der Fachplanungen haben nach deren freigegebenen Plänen zu erfolgen unter Anweisung der Fachbauleitung. Diesbezügliche Angaben im Architekturplan sind rein informativ. Unstimmigkeiten sind unverzüglich der Bauleitung anzuzeigen.

ÄNDERUNGEN

INDEX	DATUM	ÄNDERUNG	BEARB.	GEPR.

LEGENDE

Angaben Aussparungen

DD	Deckendurchbruch	H	Heizung
DA	Deckenaussparung	L	Lüftung
DS	Deckenschlitz	E	Sanitär
WD	Wanddurchbruch	G	Elektro
WA	Wandaussparung	BR	Brüstung
WS	Wandschlitz senkr	UZ	Unterzug Rohbau
WW	Wandschlitz waagr	LS	Lüftschacht
FBD	Fußbodendurchbr.	HVN	Heizkörpernische
FD	Fundamentdurchbr.		n.A.
FBA	Fußbodenaussp.		n.A.
FA	Fundamentaussp.		n.A.
FS	Fundamentschlitz		n.A.

Kote Rohbau OKR / UKR
Kote Ausbau OKF / UKF

Abkürzungen

RFB	Rohfußboden
FFB	Fertigfußboden

Angaben Brandschutz

vds	vollwandig, dicht + selbstschließend
rs	rauchdicht
fs	feuerhemmend
RWA	Rauch- und Wärmeabzugsanl.
NA	Notausgang
LI	Lichter Durchgang
	n.n.
	n.n.
	n.n.
	n.n.
	n.n.

Angaben Materialien

	Stahlbeton,Güte nach Statik
	Betonfertigteil
	unbewehrter Beton
	Mauerwerk
	Leichtbauwand
	Wärmedämm. (mittlest)
	Wärmedämm. (weich)
	Schotter, Unterbau oder Kies
	gewachsener Boden
	Abbruch Erdverlung
	Abbruch stetsche Erlichtigung
	Abbruch Rückbau Dach d. Flachdachb.
	n.n.
	n.n.
	n.n.

ÜBERSICHT

BAUVORHABEN
Generalsanierung Schulgebäude
an der Mittelschule Thannhausen
Fritz-Kleiniger-Straße 1
86470 Thannhausen
Flur-Nr. 2124 Gemarkung Thannhausen

BAUHERR
Schulverband Thannhausen
vert. durch den Schulverbandsvorsitzenden
Alois Heid
Edmund-Zimmermann-Straße 3
86470 Thannhausen

AUSFÜHRUNGSPLANUNG

PLANINHALT
Ansicht Ost

PLANNR.
2231-571

MASSSTAB
1:50

Plangröße 1000 x 500 mm

Urheberschutz nach DIN 34, Abschnitt 2.1