


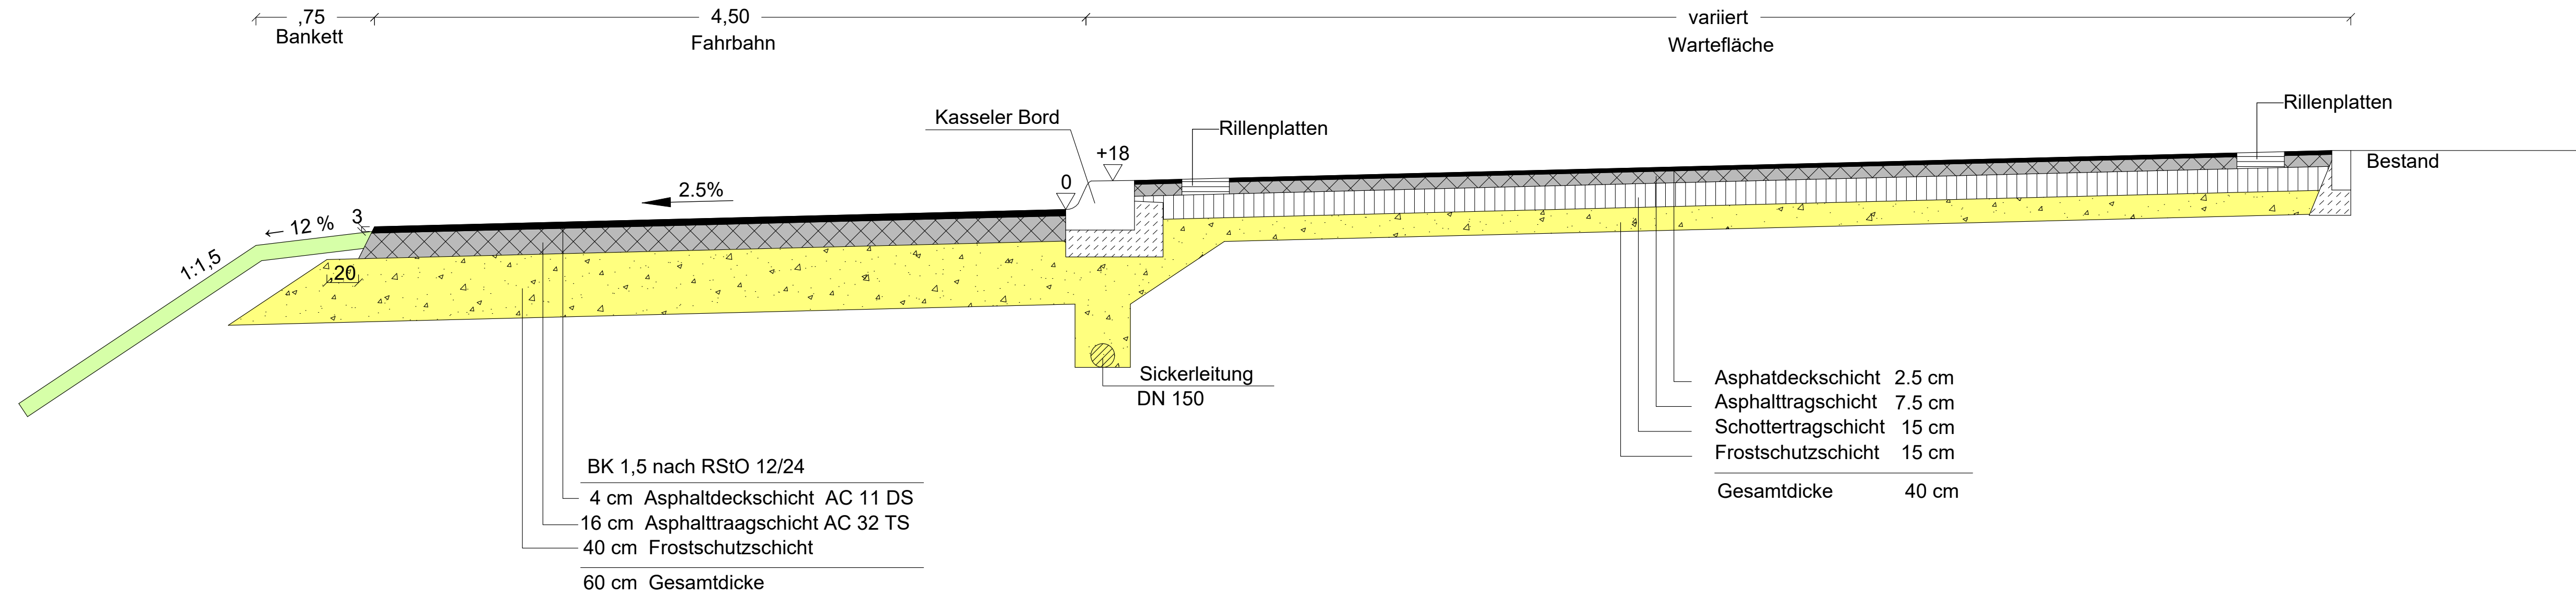

Koordinatensystem: UTM 32

Höhen Bezugssystem DE_DHHN2016_NH

Index	Bemerkung	geänd. am	Name	gepr. am	Name
Vorhaben:	Neubau der Bushaltespur Oberdeggenbach		Proj.-Nr.:	357202	
Vorhabensträger:	Markt Schierling		Gewerk:	Straßenbau	
Landkreis:	Regensburg		Plan-Nr.:	2.3	
Gemeinde:	Schierling		Schutzvermerk:	Für diese Zeichnung/technische Unterlage/ Darstellung behalten wir uns alle Rechte vor.	
Maßstab:	Entwurfsplanung		entw.	März 2024	
1 : 25	Regelquerschnitt		gez.	März 2024	
			gepr.	März 2024	
13.03.2024					
Datum	Unterschrift Entwurfsverfasser		Datum	Unterschrift Vorhabensträger	