Grundriss

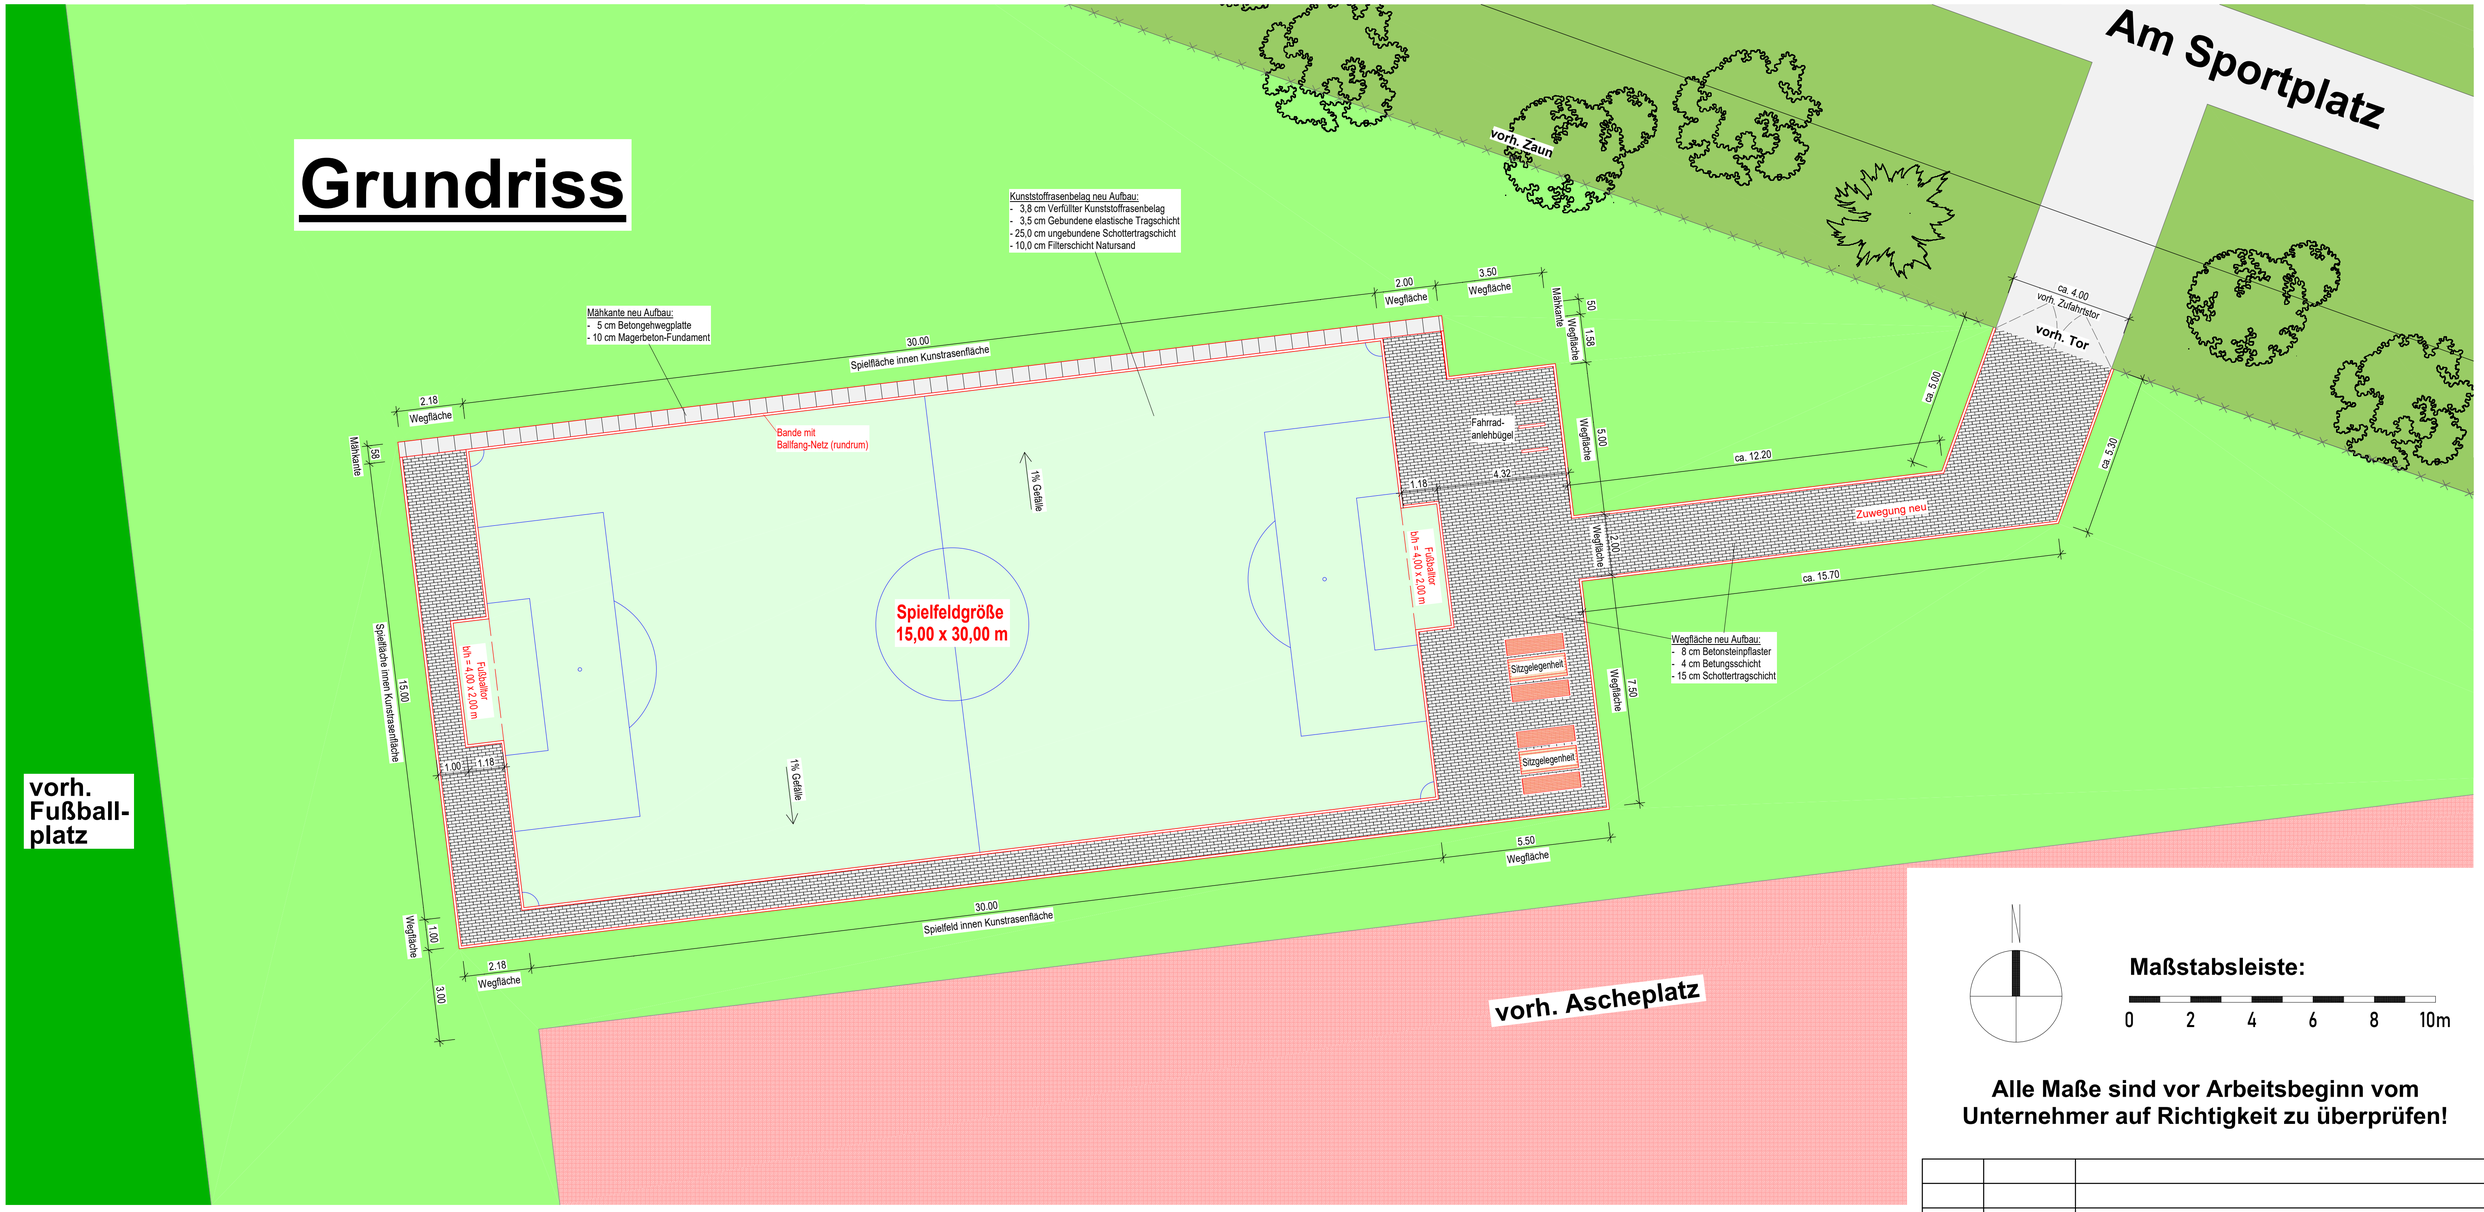

Maßstabsleiste:

0 2 4 6 8 10m

Alle Maße sind vor Arbeitsbeginn vom Unternehmer auf Richtigkeit zu überprüfen!

a	27.04.2026	Unterbau Kunstrassenplatz angepasst
Index	Datum	Änderung, Ergänzung

Querschnitt

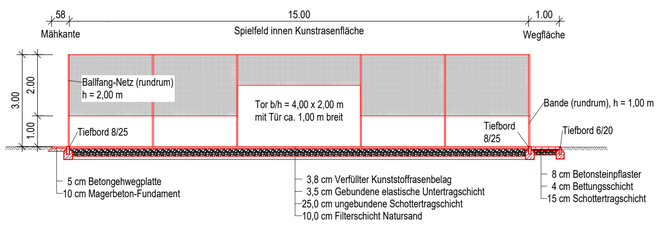

Legende:

- Neu
- Bestand
- Spielfeld (Soccerfeld)
- Wegfläche
- vorh. Ascheplatz
- vorh. Spielfeld

Gemeinde Salzbergen
Franz-Schratz-Straße 12
48499 Salzbergen
Tel.: 05976/9479-0
Fax.: 05976/9479-20

Bauvorhaben:
Neubau eines Soccerfeldes

Bauort:
Ahlder Damm 16, 48499 Salzbergen

Bauherr:
Gemeinde Salzbergen
Franz-Schratz-Straße 12
48499 Salzbergen

Planinhalt:
Grundriss und Querschnitt

Maßstab: 1:100	**Plan-Nr.:** SF-SaB-2025-01	**gez.:** S. Arnds	**Datum:** 11.02.2025
Bauherr:		Entwurfverfasserin:	

H/B = 594 / 841 (0.50m²)

Allplan 2021