


Wandaufbau
Holzständerwand
siehe Detail FA01

Freitragender Raffstorekasten
h = ca. 180 mm
Flachlamelle 80 mm
Behanghöhe ca. 2,0 m

Tropfkante
Lüftungsgitter
Folienanschluss


Pfosten-Riegel-Fassade
Saal

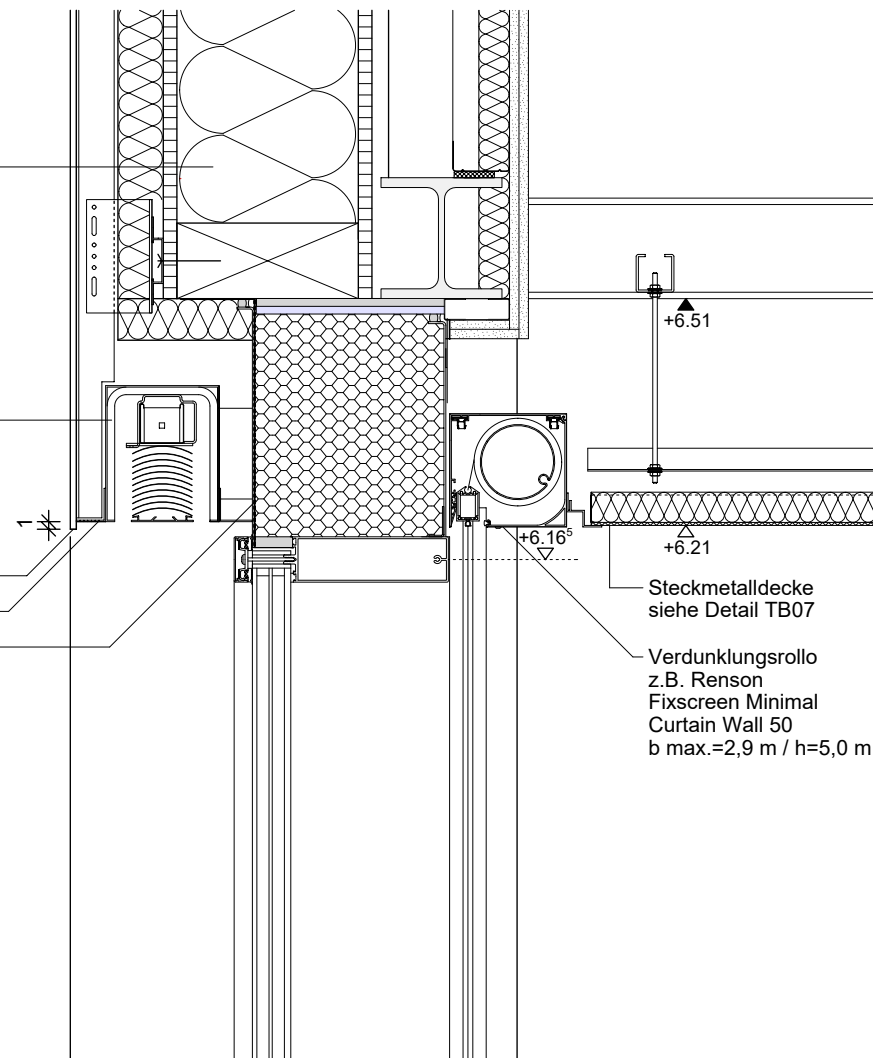

Steckmetalldecke
siehe Detail TB07

Verdunklungsrollo
z.B. Renson
Fixscreen Minimal
Curtain Wall 50
b max.=2,9 m / h=5,0 m

Freitragender Raffstorekasten
h = ca. 220 mm
Flachlamelle 80 mm
Behanghöhe ca. 3,3 m

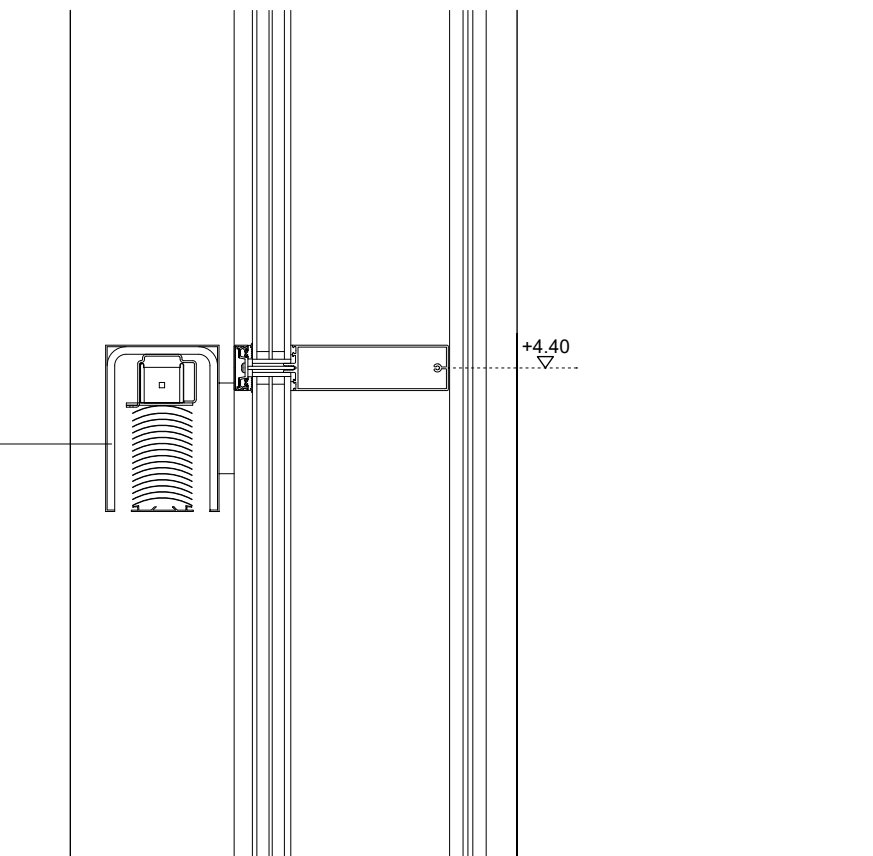

Folienanschluss
Mehrschichtplatte ca. 40 x 500 mm
auf ausgedämmten Lattstücken

Abdichtung



Aluminium Sonderfensterbank,
schlagregendicht
Ausladung ca. 45 cm
auf eine Länge von ca. 1,63 m
schräg verlaufen

Insektenschutzgitter

Wandhalter
thermisch getrennt

Hinterlüftete
Faserzement-Fassade
mit Mineralwolle
siehe Detail FA04

Tropfkante

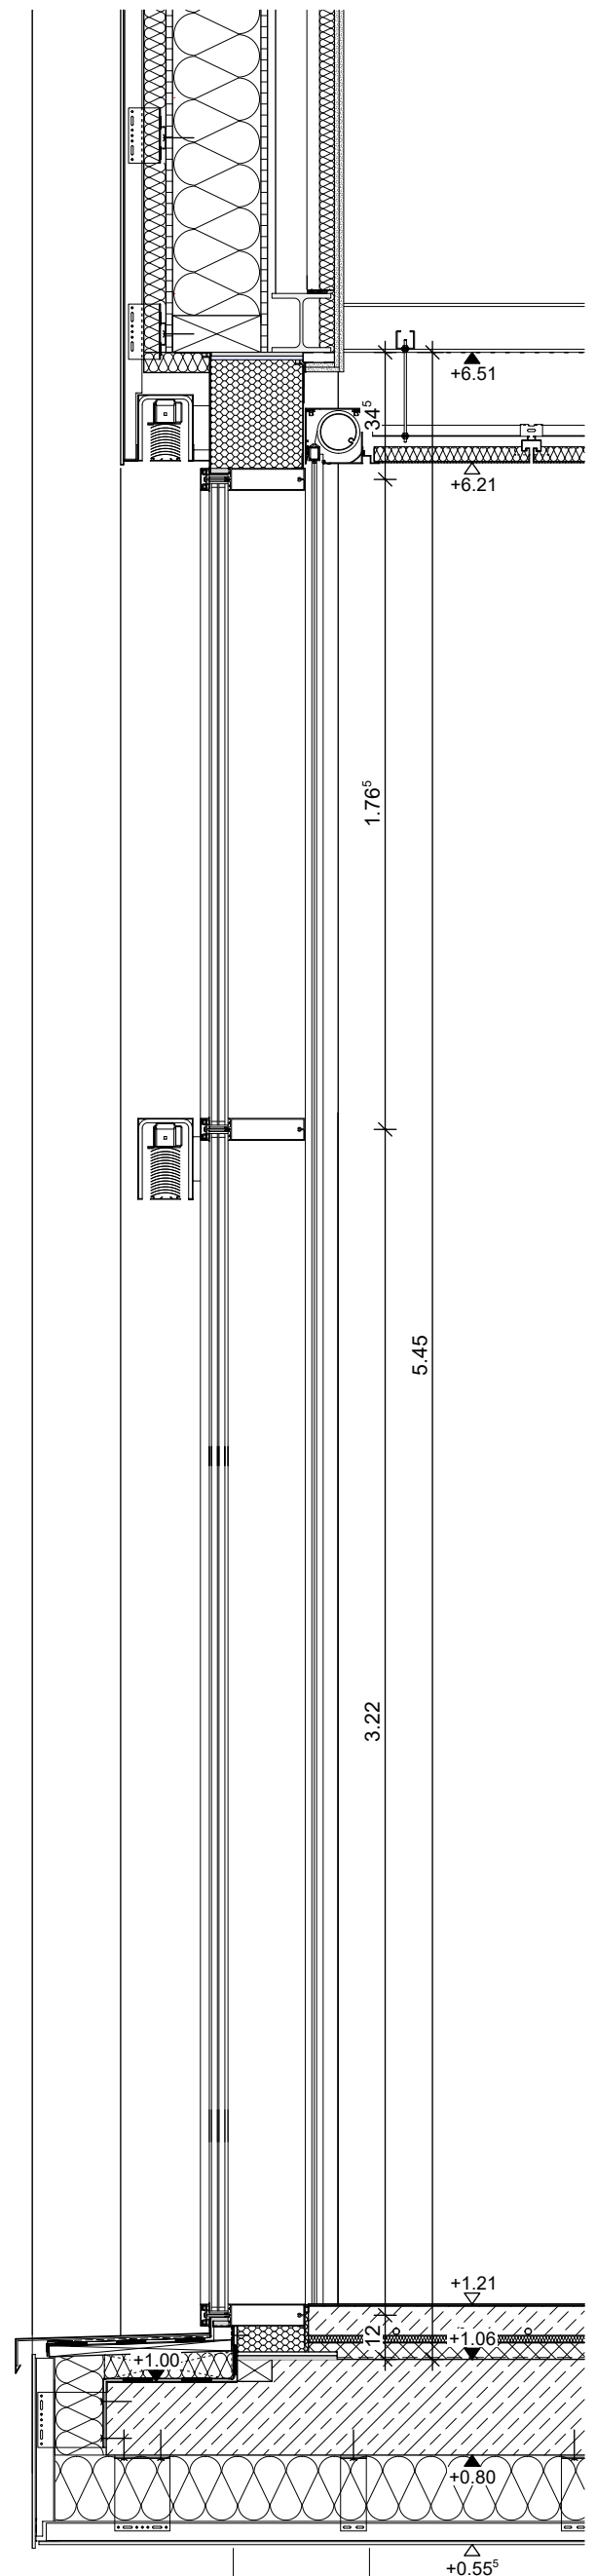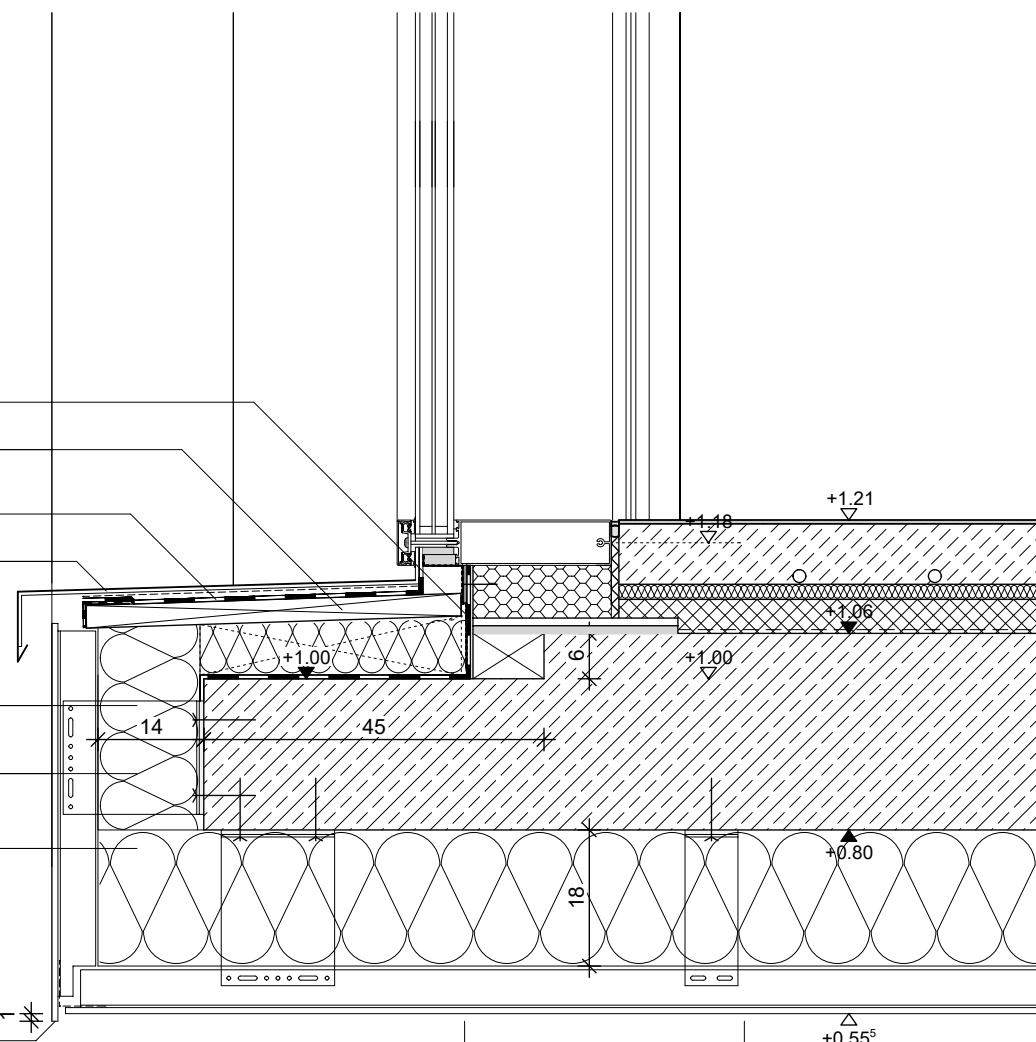

IHK Neubau IHK-Campus Bayreuth	
FE02	Pfosten-Riegel-Fassade Saal
MASSTAB 1:10 / 1:20	GEZ. JA
ERSTELLT 02.10.25	INDEX a
STAND 23.04.26	