
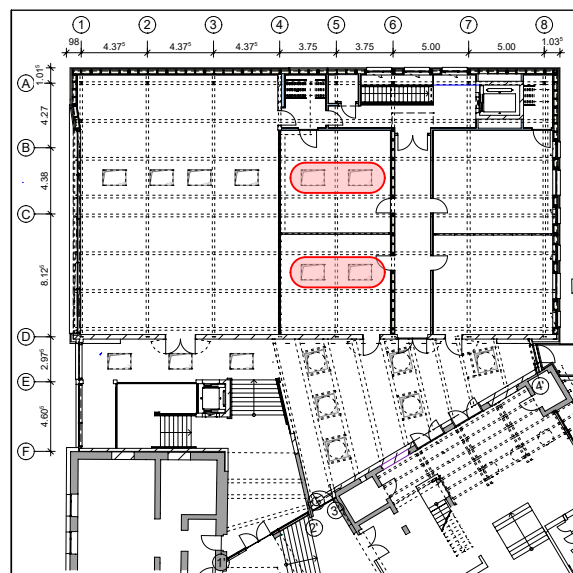


TB
02

Lichtschacht Flachdachfenster an Streckmetalldecke

Streckmetalldecke
z.B. durlum S7 Rhombo
Maschen M400
RAL 9011 Graphitschwarz mit
schwarzer Mineralfaserauflage

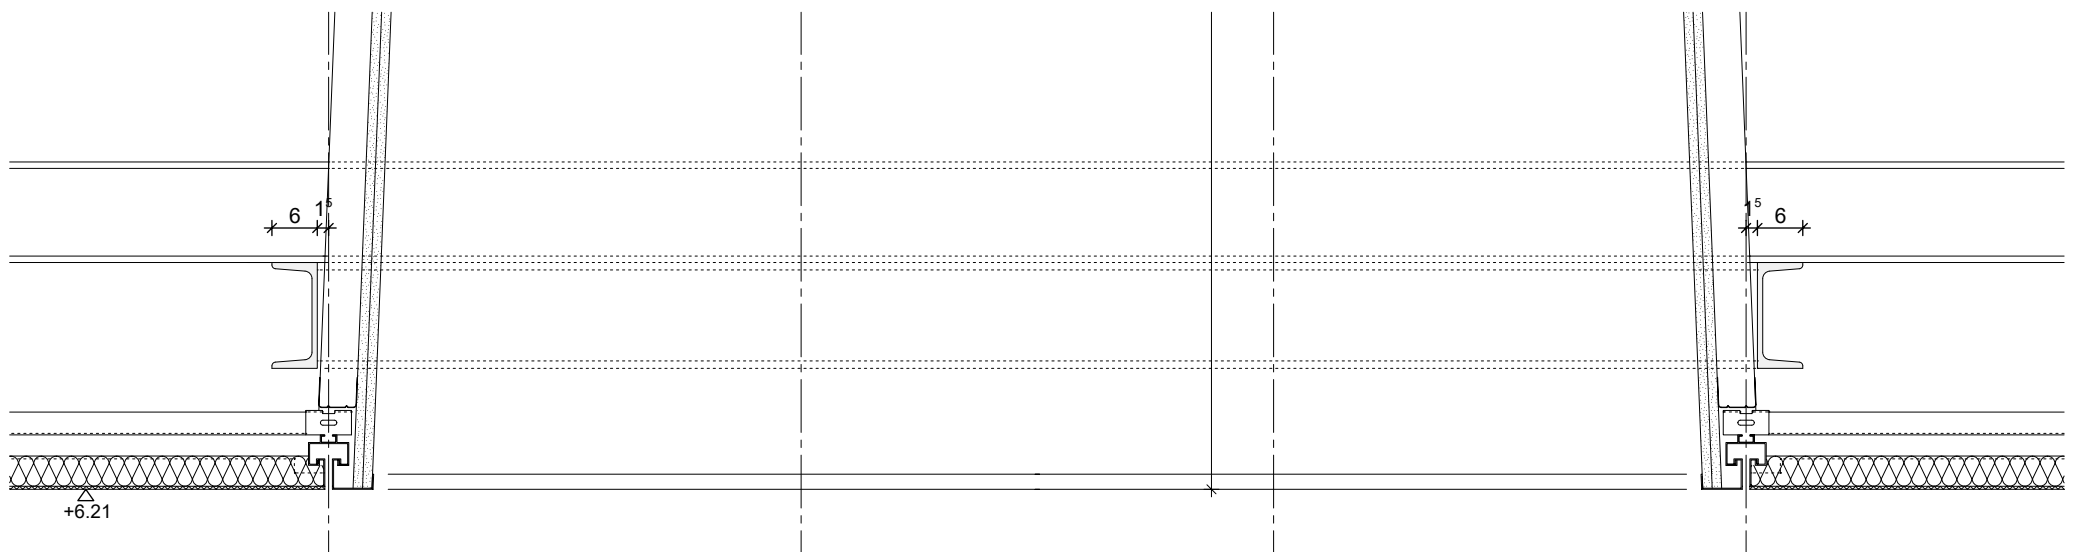

IHK Neubau IHK-Campus Bayreuth	
TB02	Lichtschacht Flachdachfenster an Streckmetalldecke
MASSTAB	1:10
GEZ.	JA
ERSTELLT	24.04.25
INDEX	a
STAND	20.01.26