




Wandansicht 1

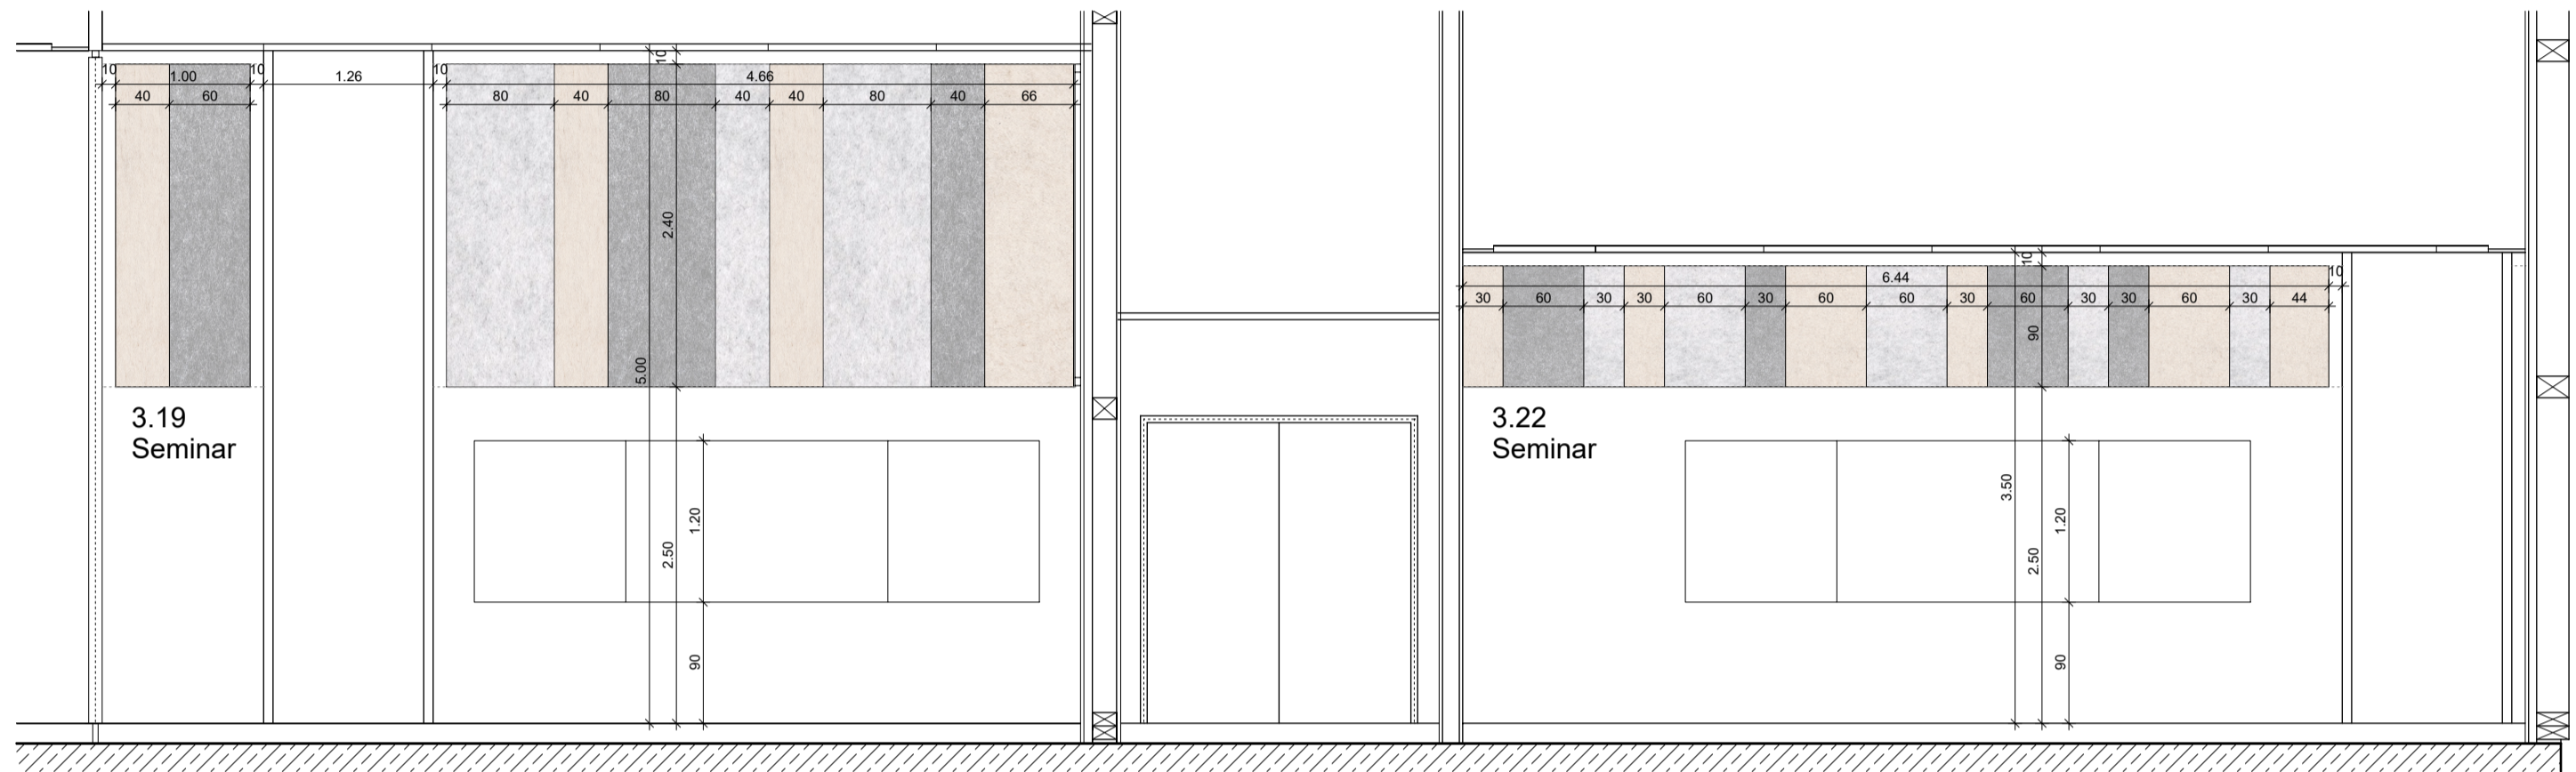


Wandansicht 2

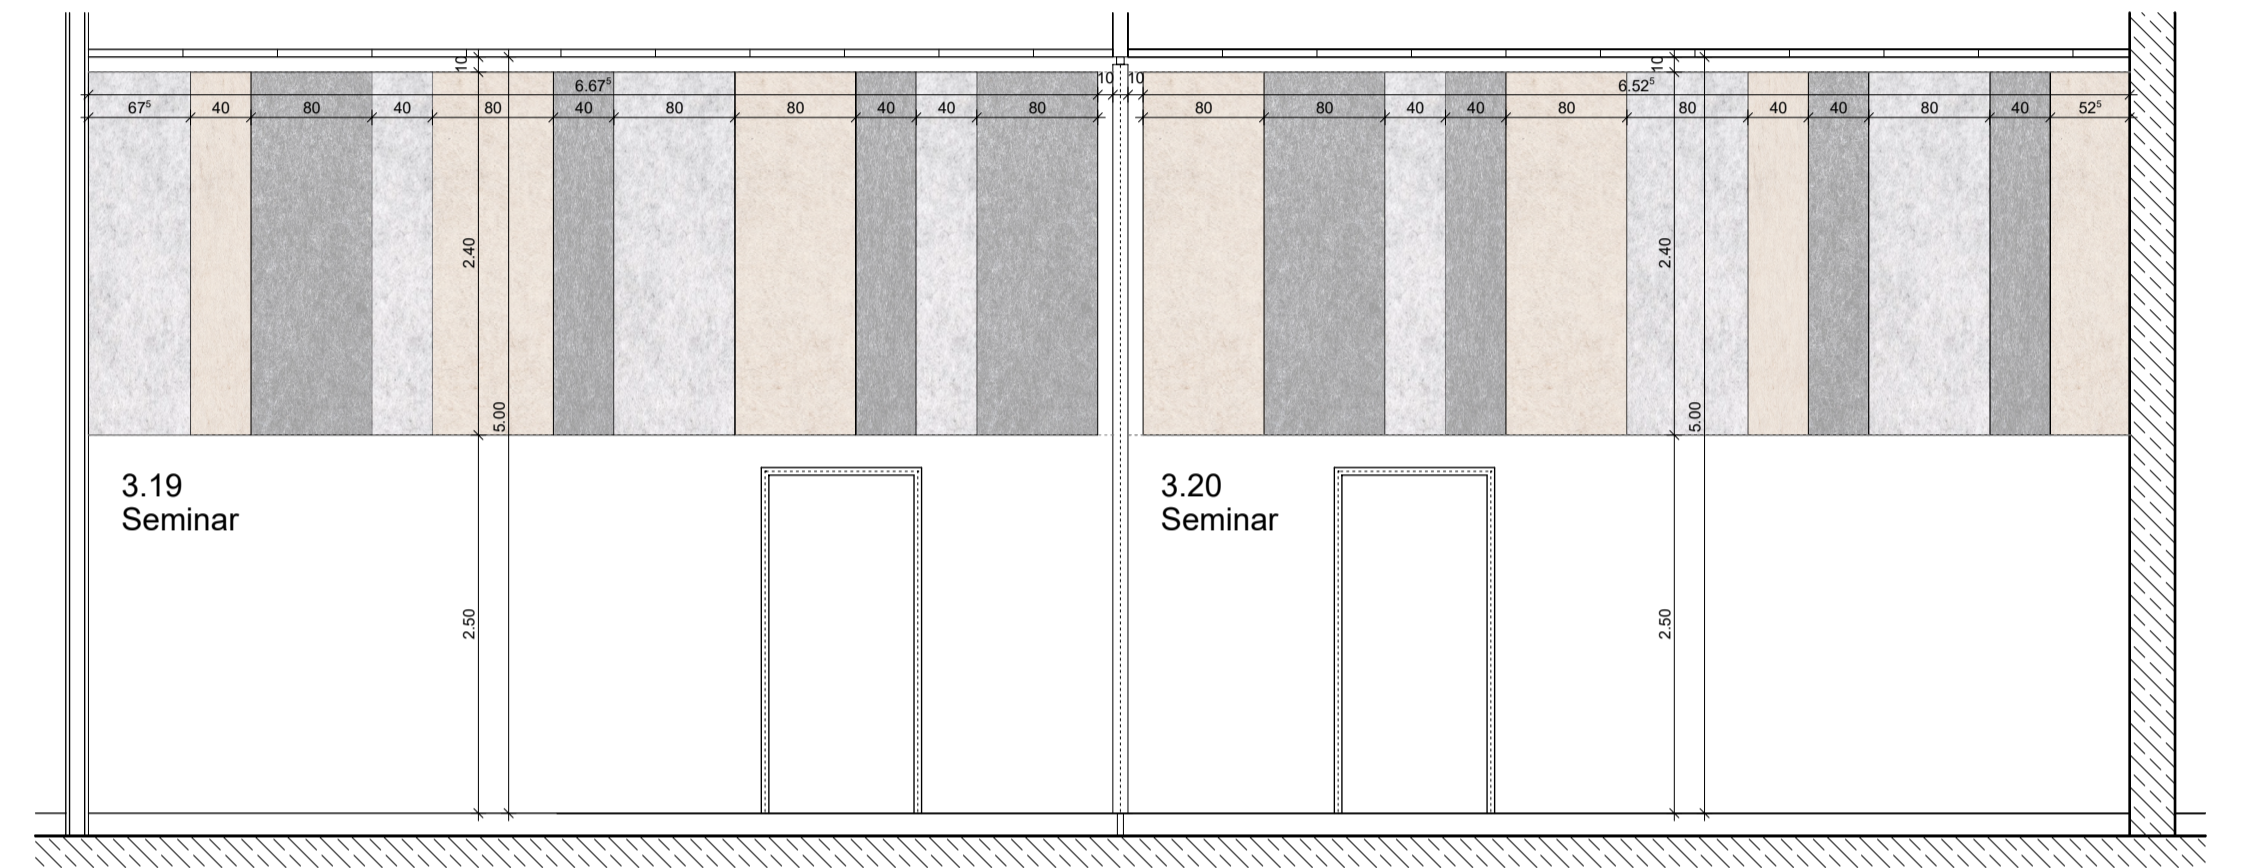


Wandansicht 3

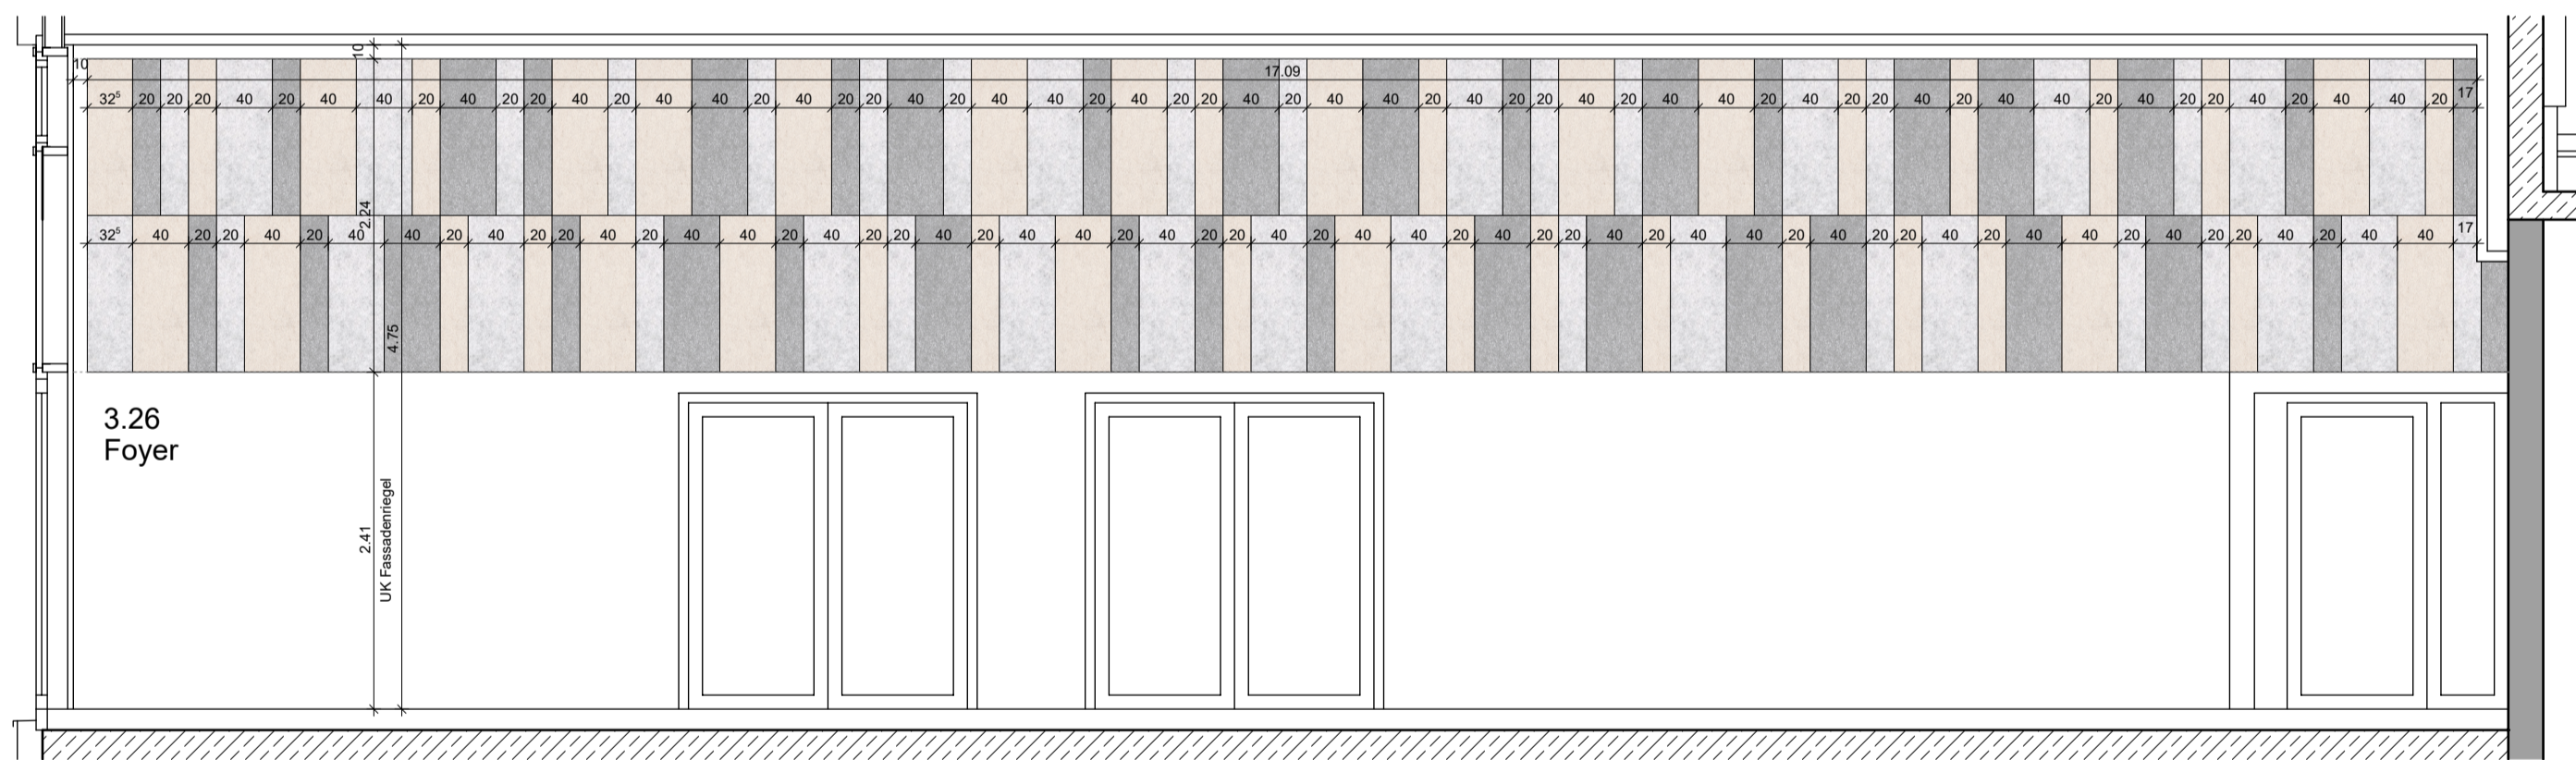

Wandansicht 4

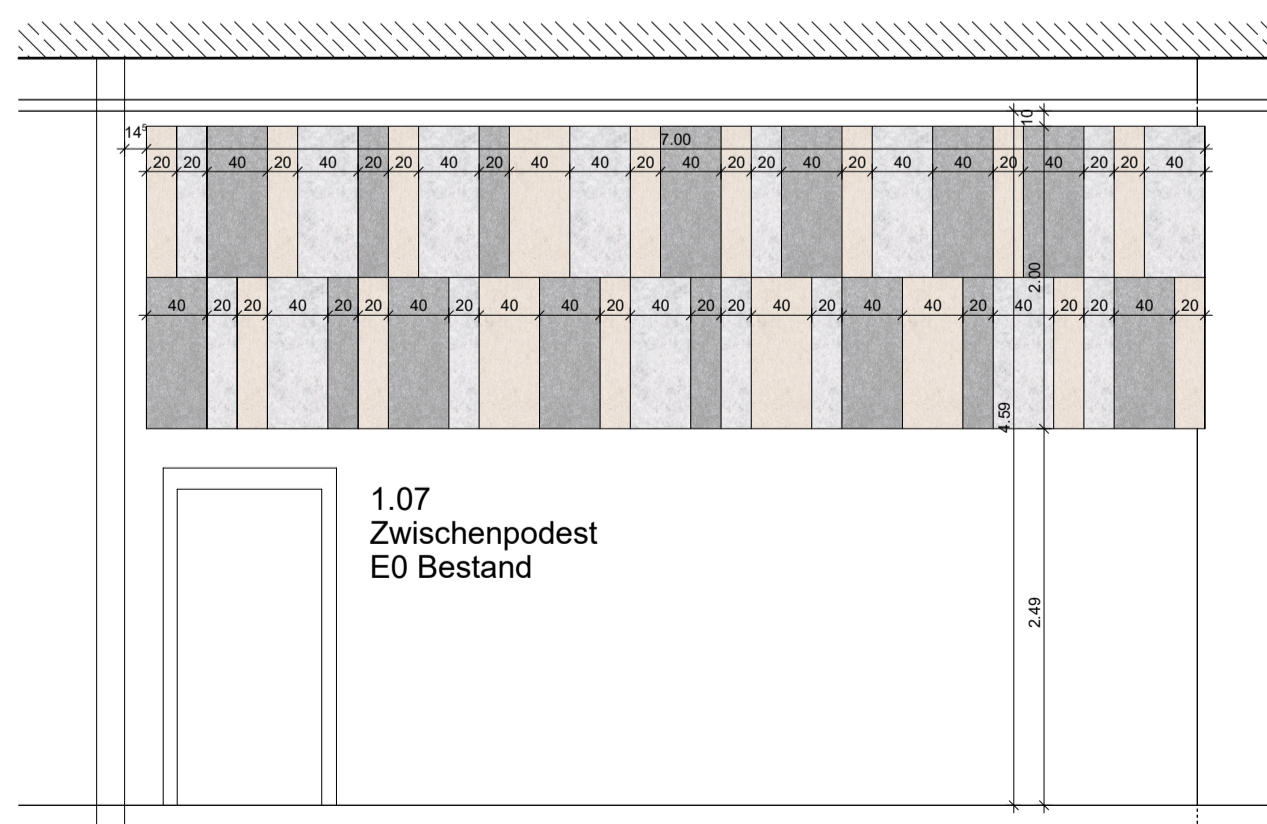


Wandansicht 5

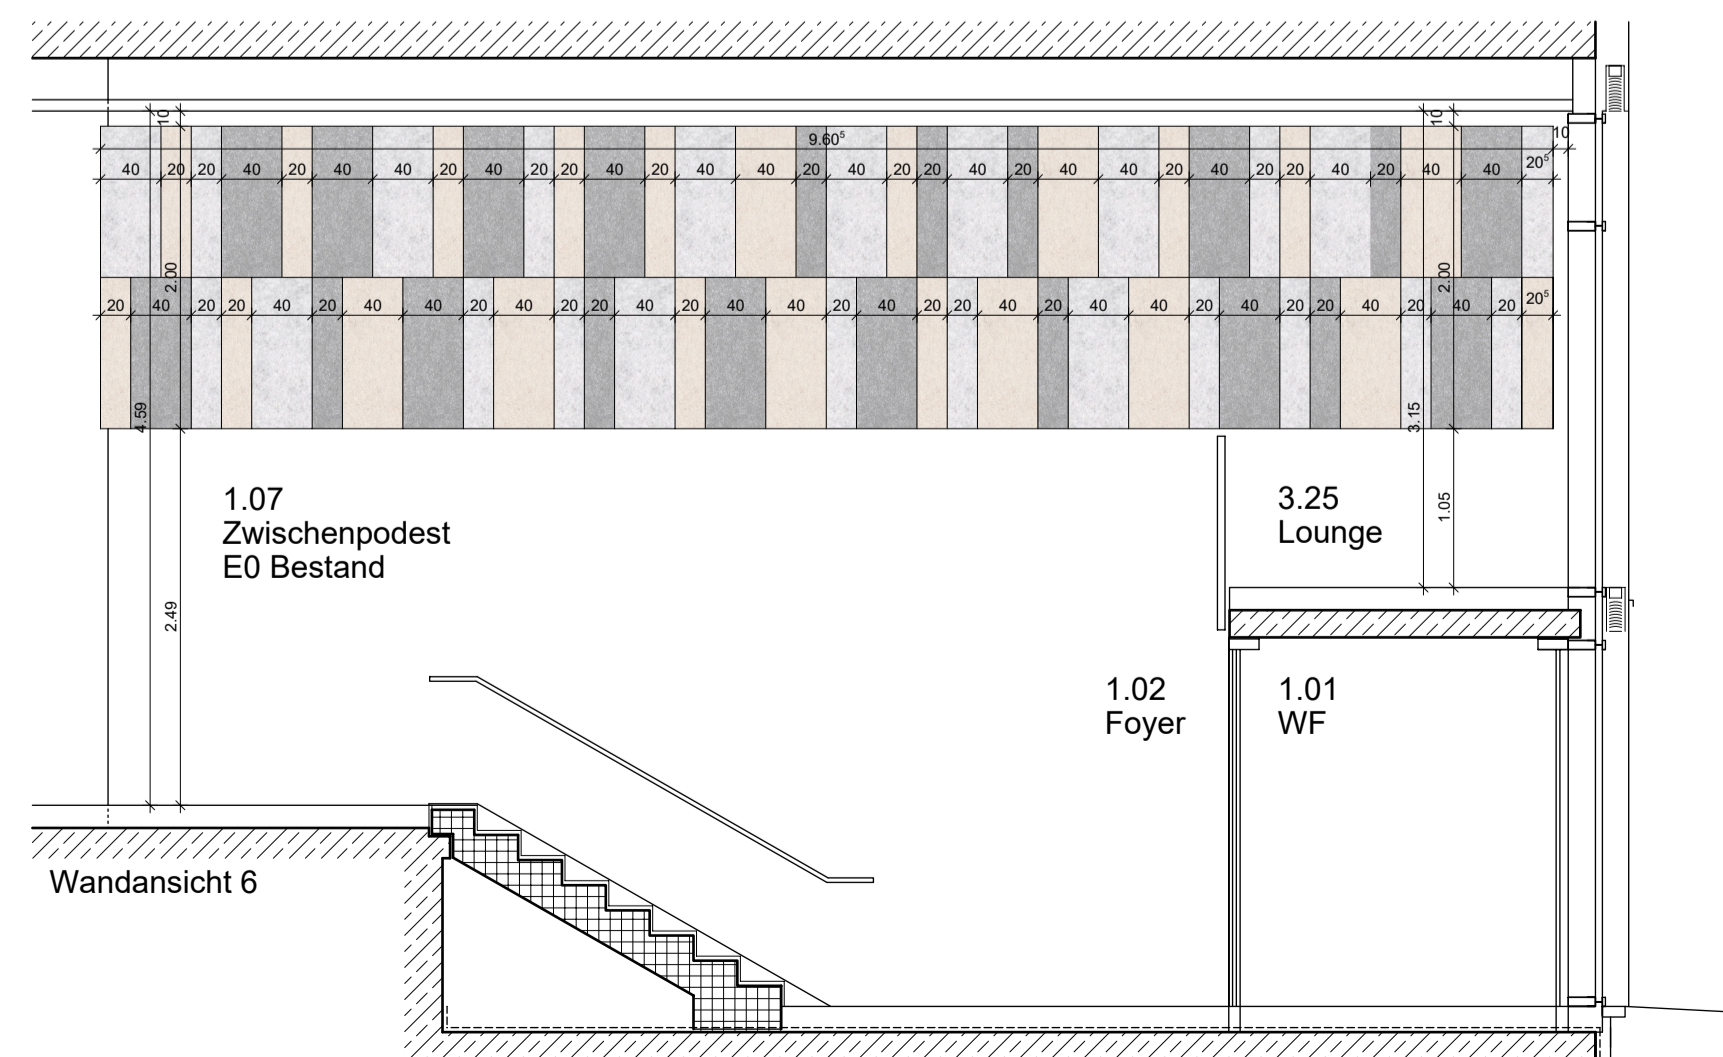

Wandansicht 6

Grundriss M 1 : 150

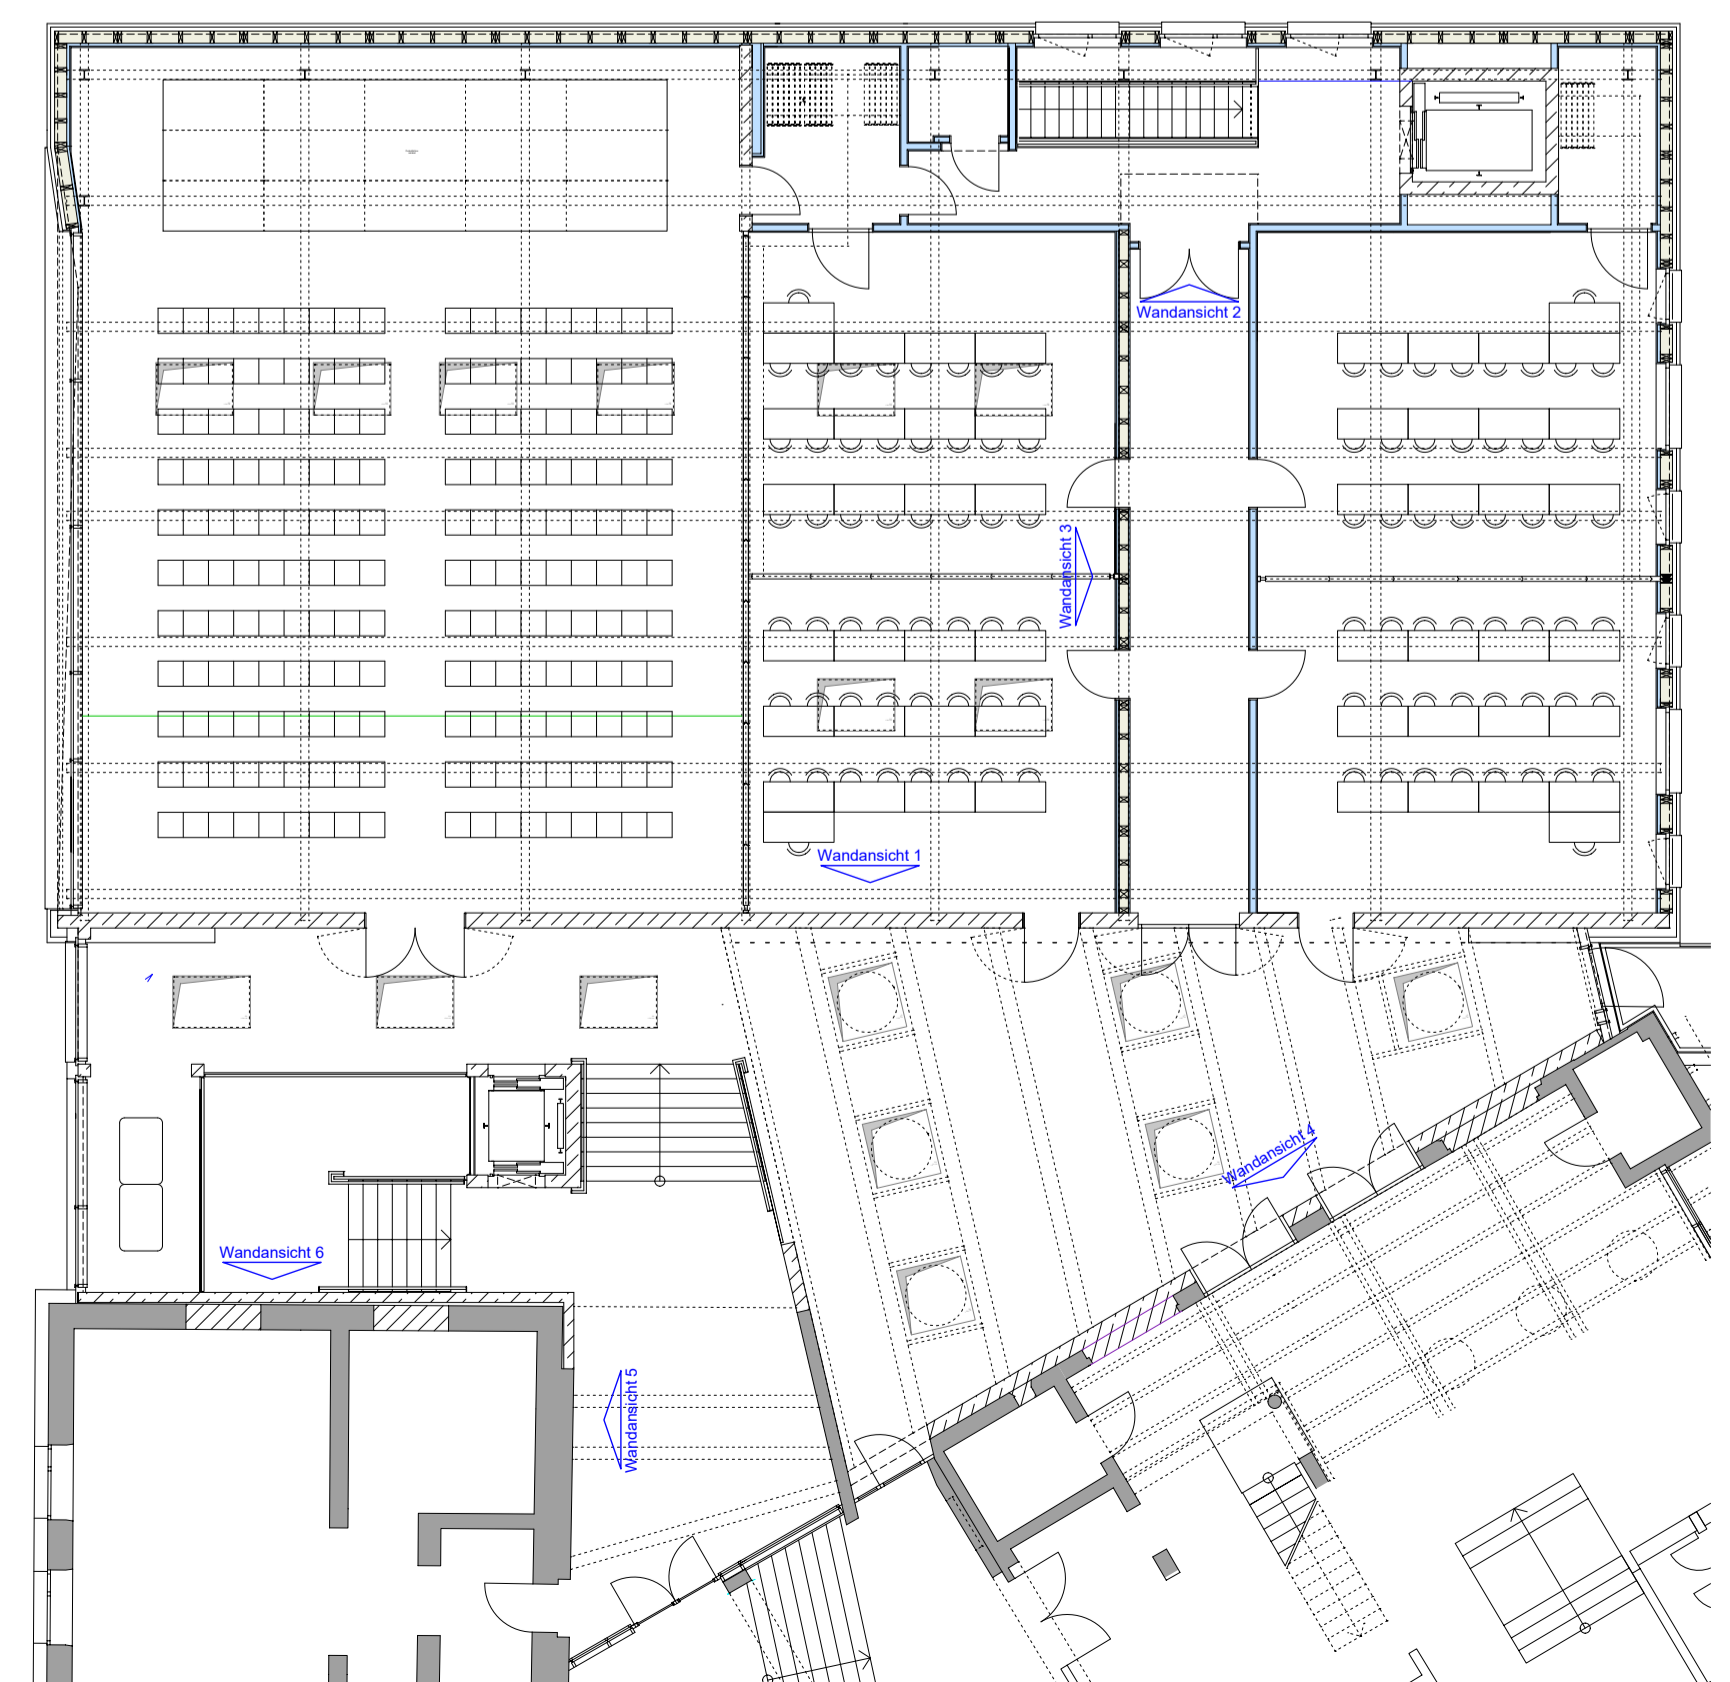

<b>Neubau IHK-Campus Bayreuth</b>					
TB03	Wandansichten Akustik				
MASSSTAB	GEZ.	EREITET	NEUE	STAND	
1:100 / 1:50	JA	05.08.25	D	15.12.25	