Fachwerkträger

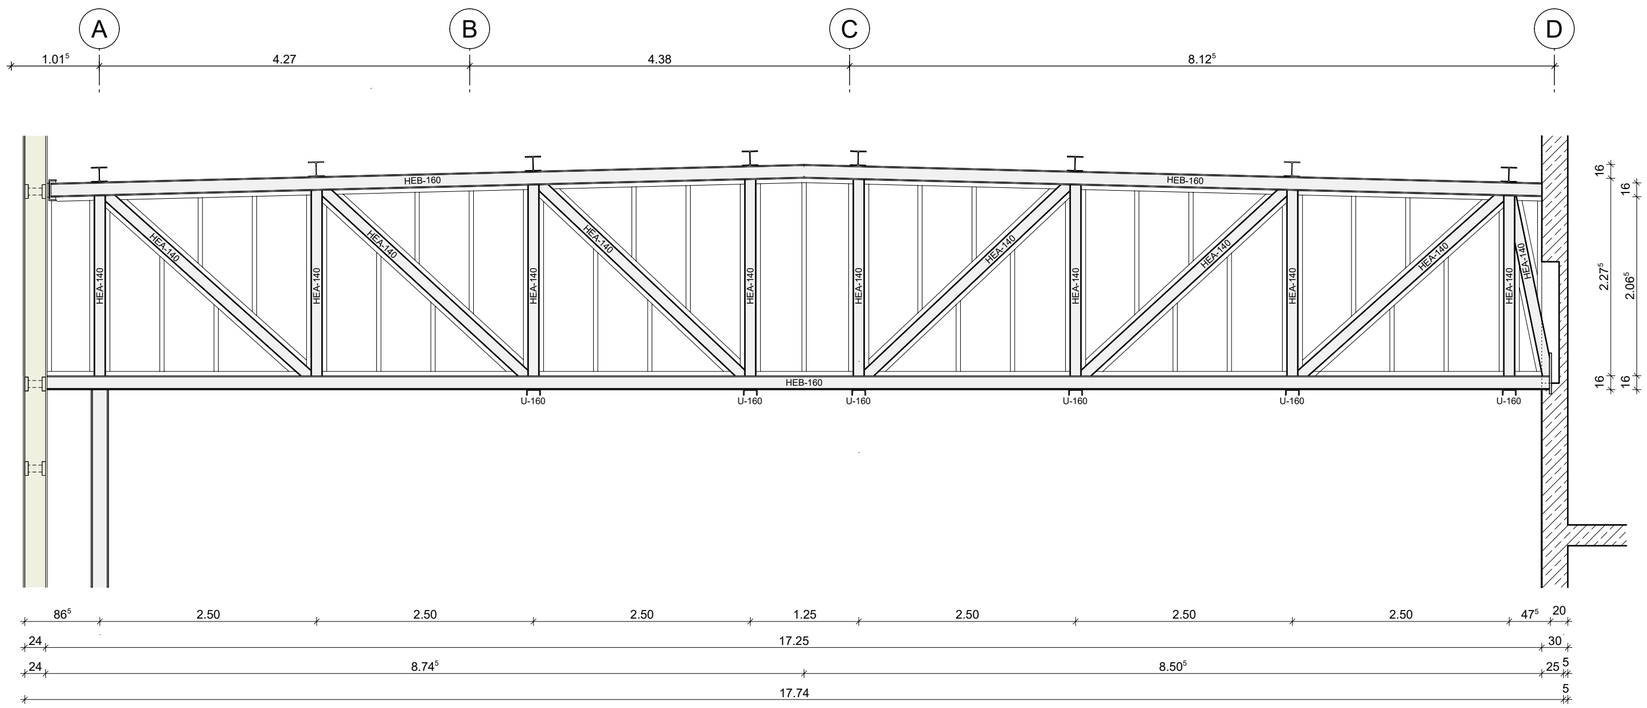


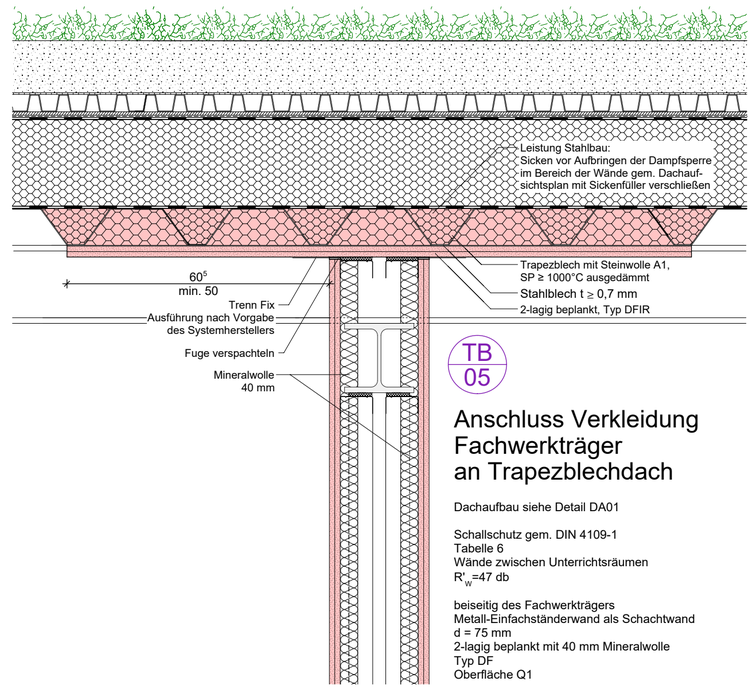


TB
05

# Anschluss Verkleidung Fachwerkträger an Trapezblechdach

Dachaufbau siehe Detail DA01

Schallschutz gem. DIN 4109-1
Tabelle 6
Wände zwischen Unterrichtsräumen
$R'_w$=47 db

beiseitig des Fachwerkträgers
Metall-Einfachständerwand als Schachtwand
d = 75 mm
2-lagig beplankt mit 40 mm Mineralwolle
Typ DF
Oberfläche Q1

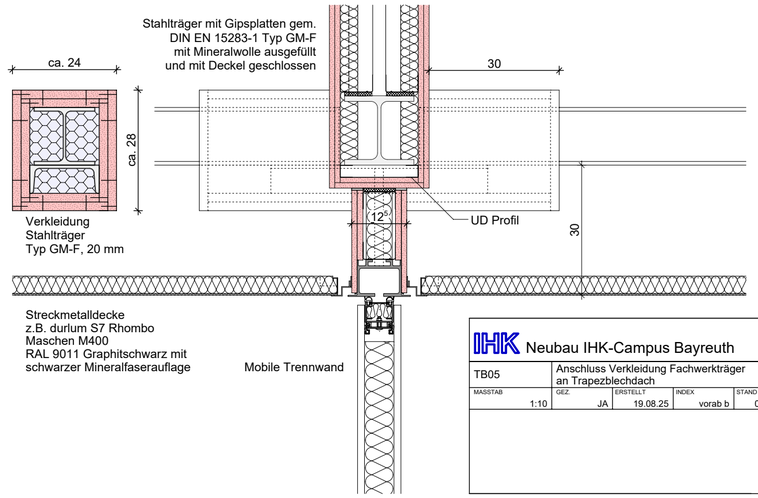


IHK Neubau IHK-Campus Bayreuth

| TB05 | Anschluss Verkleidung Fachwerkträger an Trapezblechdach | | | |
|---|---|---|---|---|
| MASSTAB | GEZ. | ERSTELLT | INDEX | STAND |
| 1:10 | JA | 19.08.25 | vorab b | 08.09.25 |