



UG1 Grundrissausschnitt Sporthalle

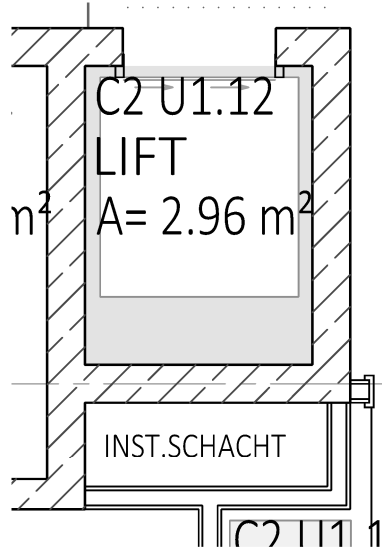

Fahrschächte müssen zu lüften sein und eine Öffnung zur Rauchableitung mit einem freien Querschnitt von mindestens 2,5 v. H. der Fahrschachtgrundfläche, mindestens jedoch 0,10 m² haben.
Die Lage der Rauchaustrittsöffnungen muss so gewählt werden, dass der Rauchaustritt durch Windeinfluss nicht beeinträchtigt wird.


Draufsicht
Personenaufzug 630kg

Aufzugsmaße:
Kabienenbreite 1,10m
Kabientiefe 1,40m
Kabienenhöhe 2,20m

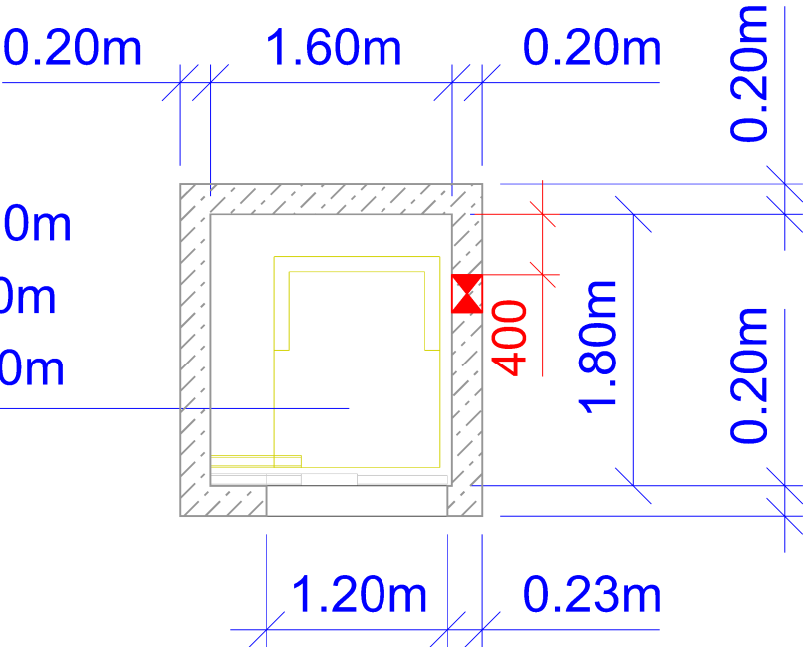


AN1

Vorderansicht AN1

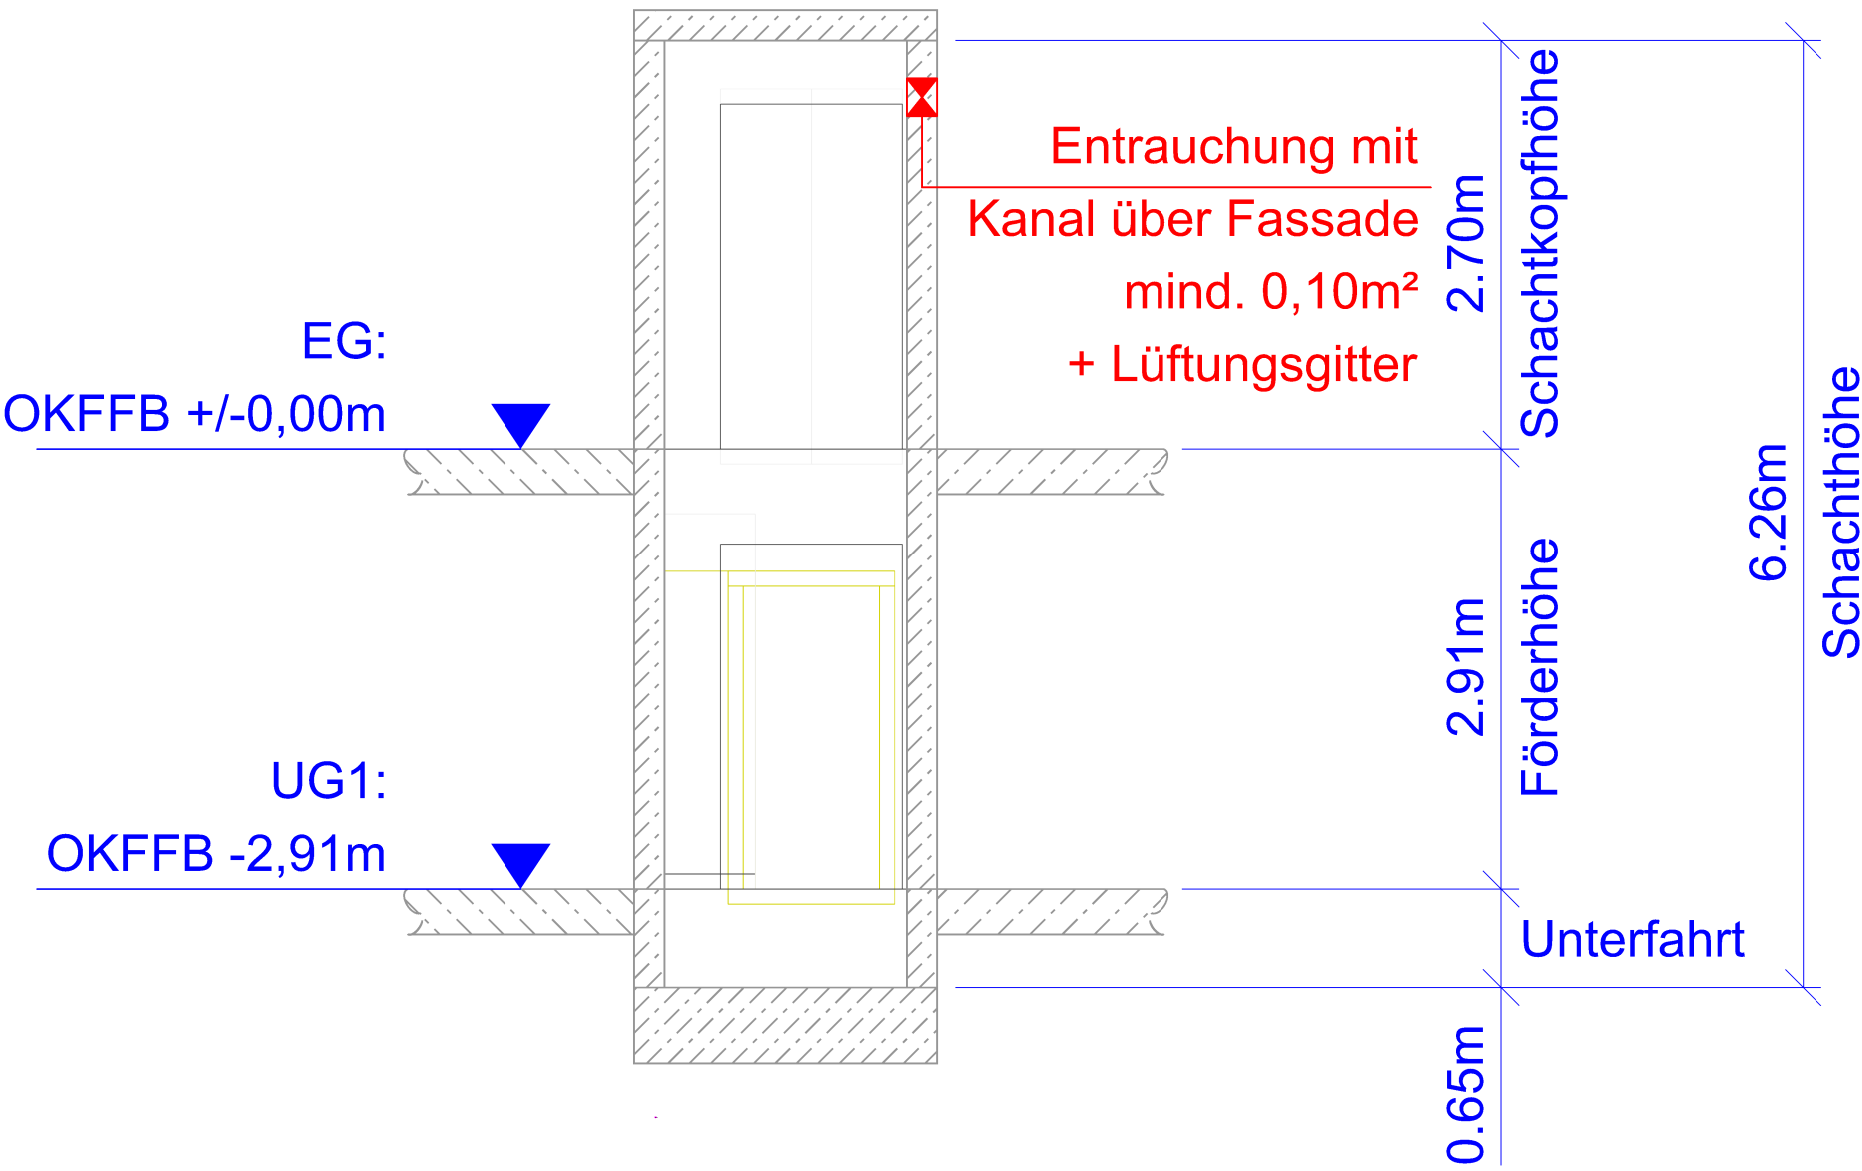

Isometrische Ansicht

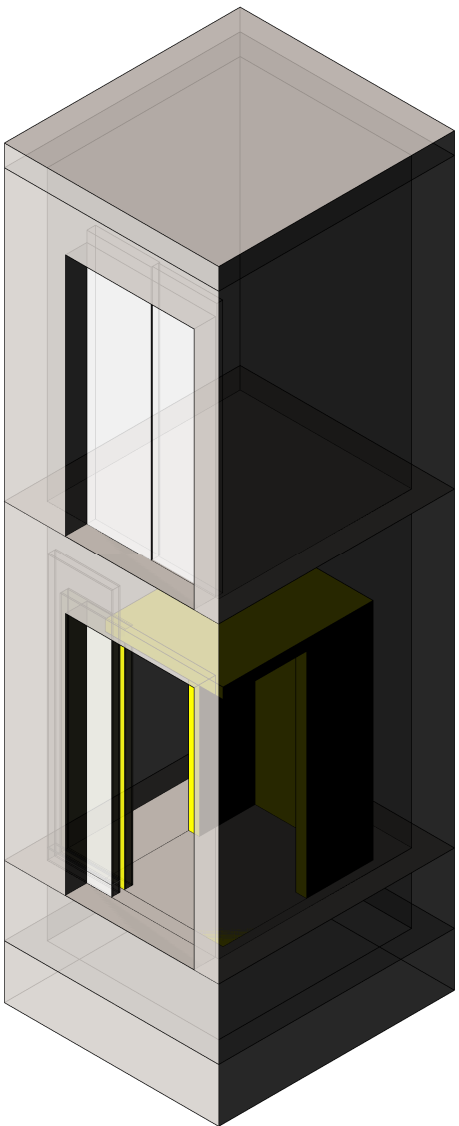

AUSFÜHRUNGSPLANUNG
ELEKTROTECHNIK

Bauherr		Projektnummer	
Schulstiftung der Diözese Regensburg		Index	
Weinweg 31		Bearbeiter	
93049 Regensburg		Datum	
Bauwerk		18.03.2025	
Mittel- und Realschule Oberroning		geprüft	
Klosterweg 2		gezeichnet	
84056 Rottenburg a. d. L.		Maßstab	
Bauteil		1:50	
Personenaufzug 630kg		Plannr.	
Sporthalle Bauteil C2		EAUF1	