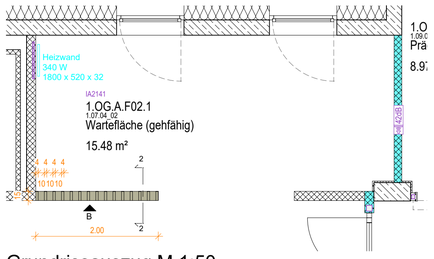


Grundrissauszug M 1:50

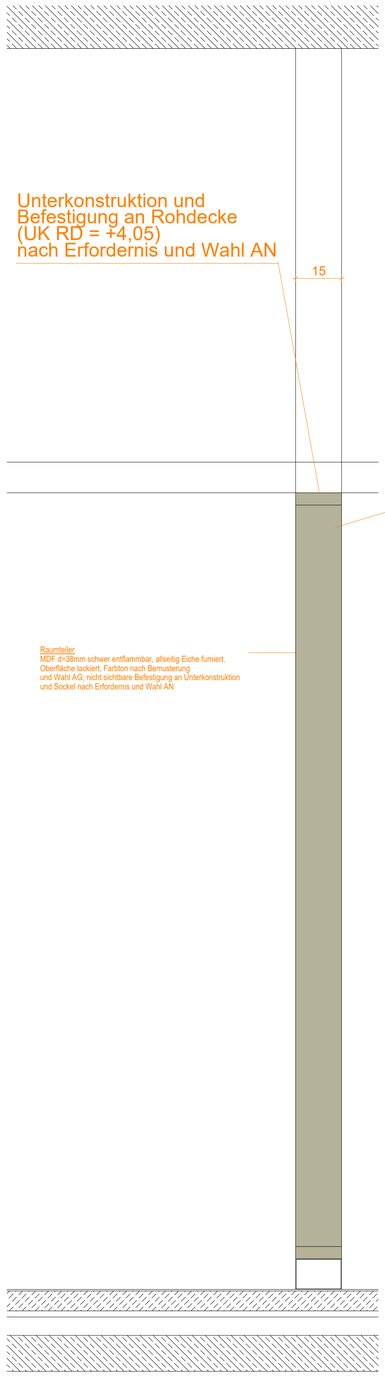


Schnitt 2-2

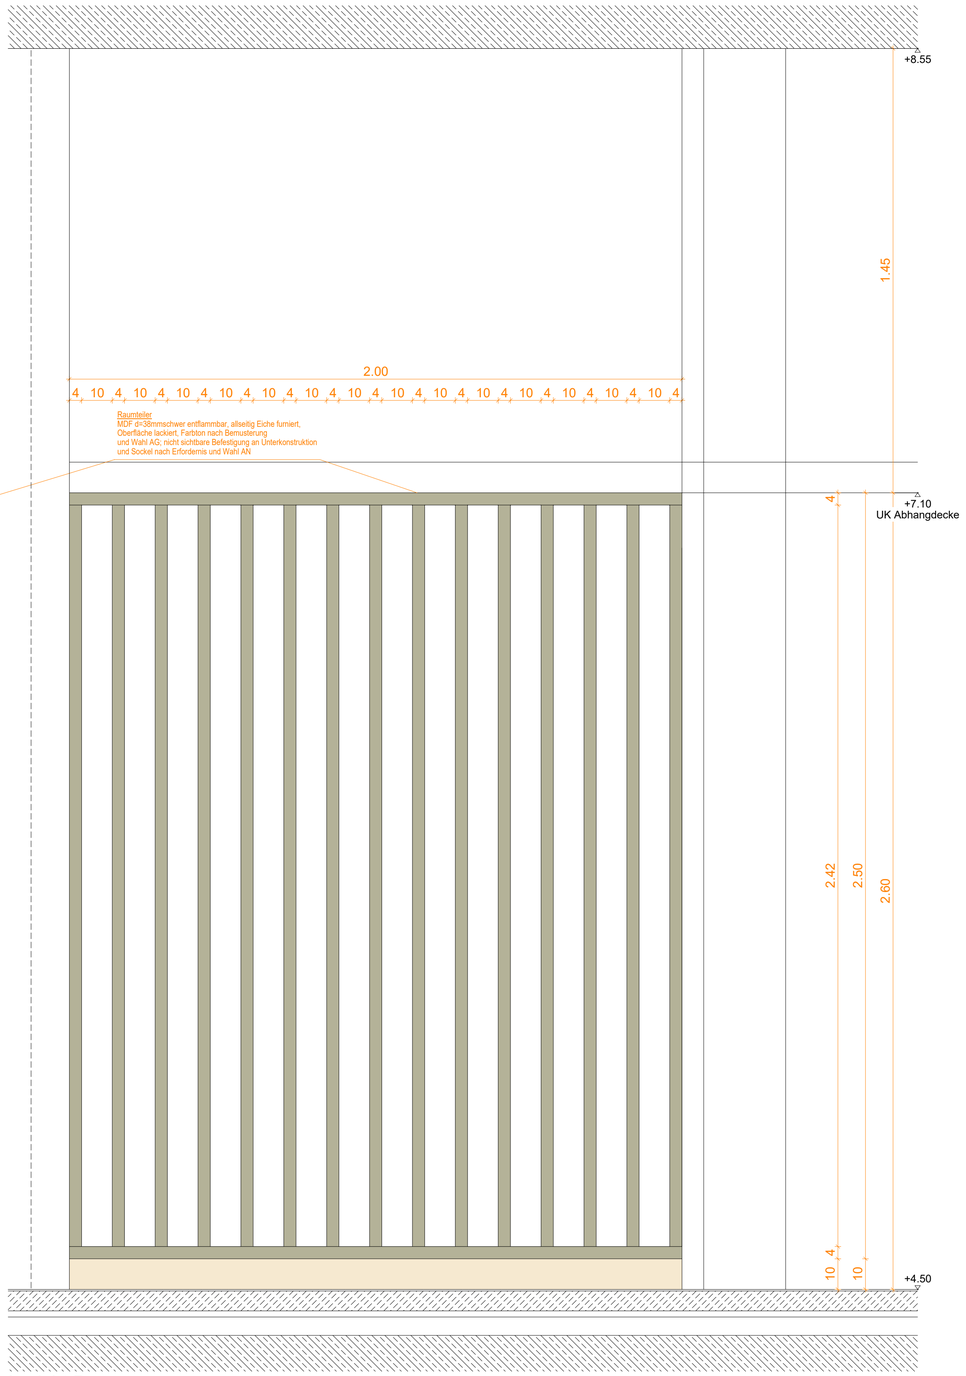


Ansicht B

VORABZUG

| INDEX | GEÄNDERT | DATUM | NAME |
|---|---|---|---|
| 00 | erstellt | KW 43 2026 | POD, NH |

| Haus/Bauteil | Verfasser | Planart | Planinhalt | Blattschnitt | Leistungsph. | Status | Index | Freitext |
|---|---|---|---|---|---|---|---|---|
| ZK | ARC | DE | E1A | 788 | 5 | v | 00 | Schreiner |

STAND AUSFÜHRUNGSPLANUNG 40219-01

PROJEKT
Klinikum Main-Spessart Lohr
Am Sommerberg
97816 Lohr am Main

PL | PLN | ET | BZ
5002009
ERSTELLT PLOT-DATUM 22.04.2026

PLANUNG

ZEICHNUNG
Detail Schreiner
Wartefläche

MASSSTAB 1:10
PLAN-NR / AZIF. D1788

H/B = 594 / 841 (0.50m²)

Allplan 2025