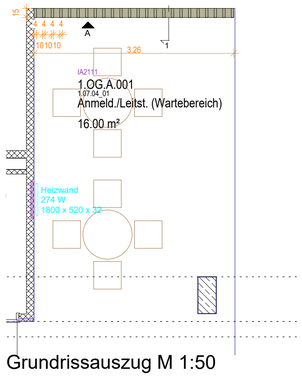


Grundrissauszug M 1:50

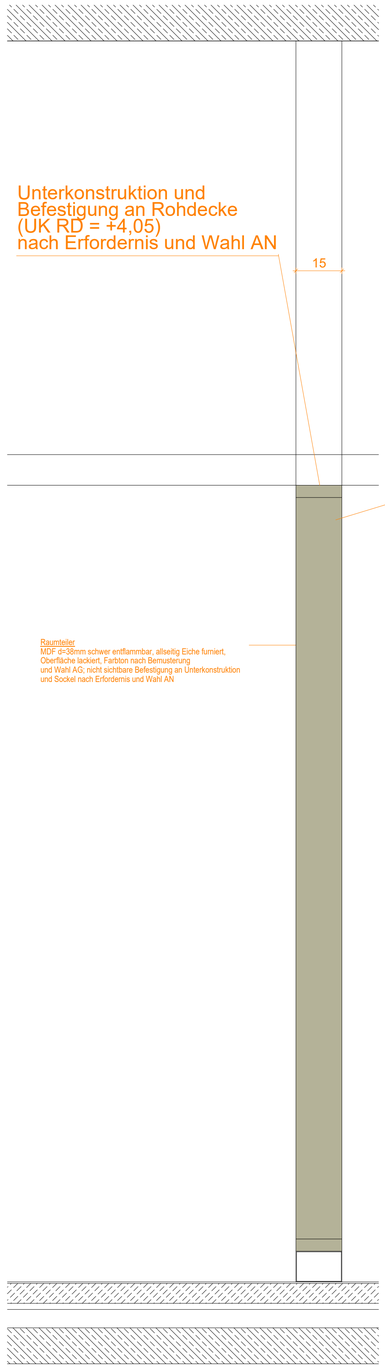


Schnitt 2-2

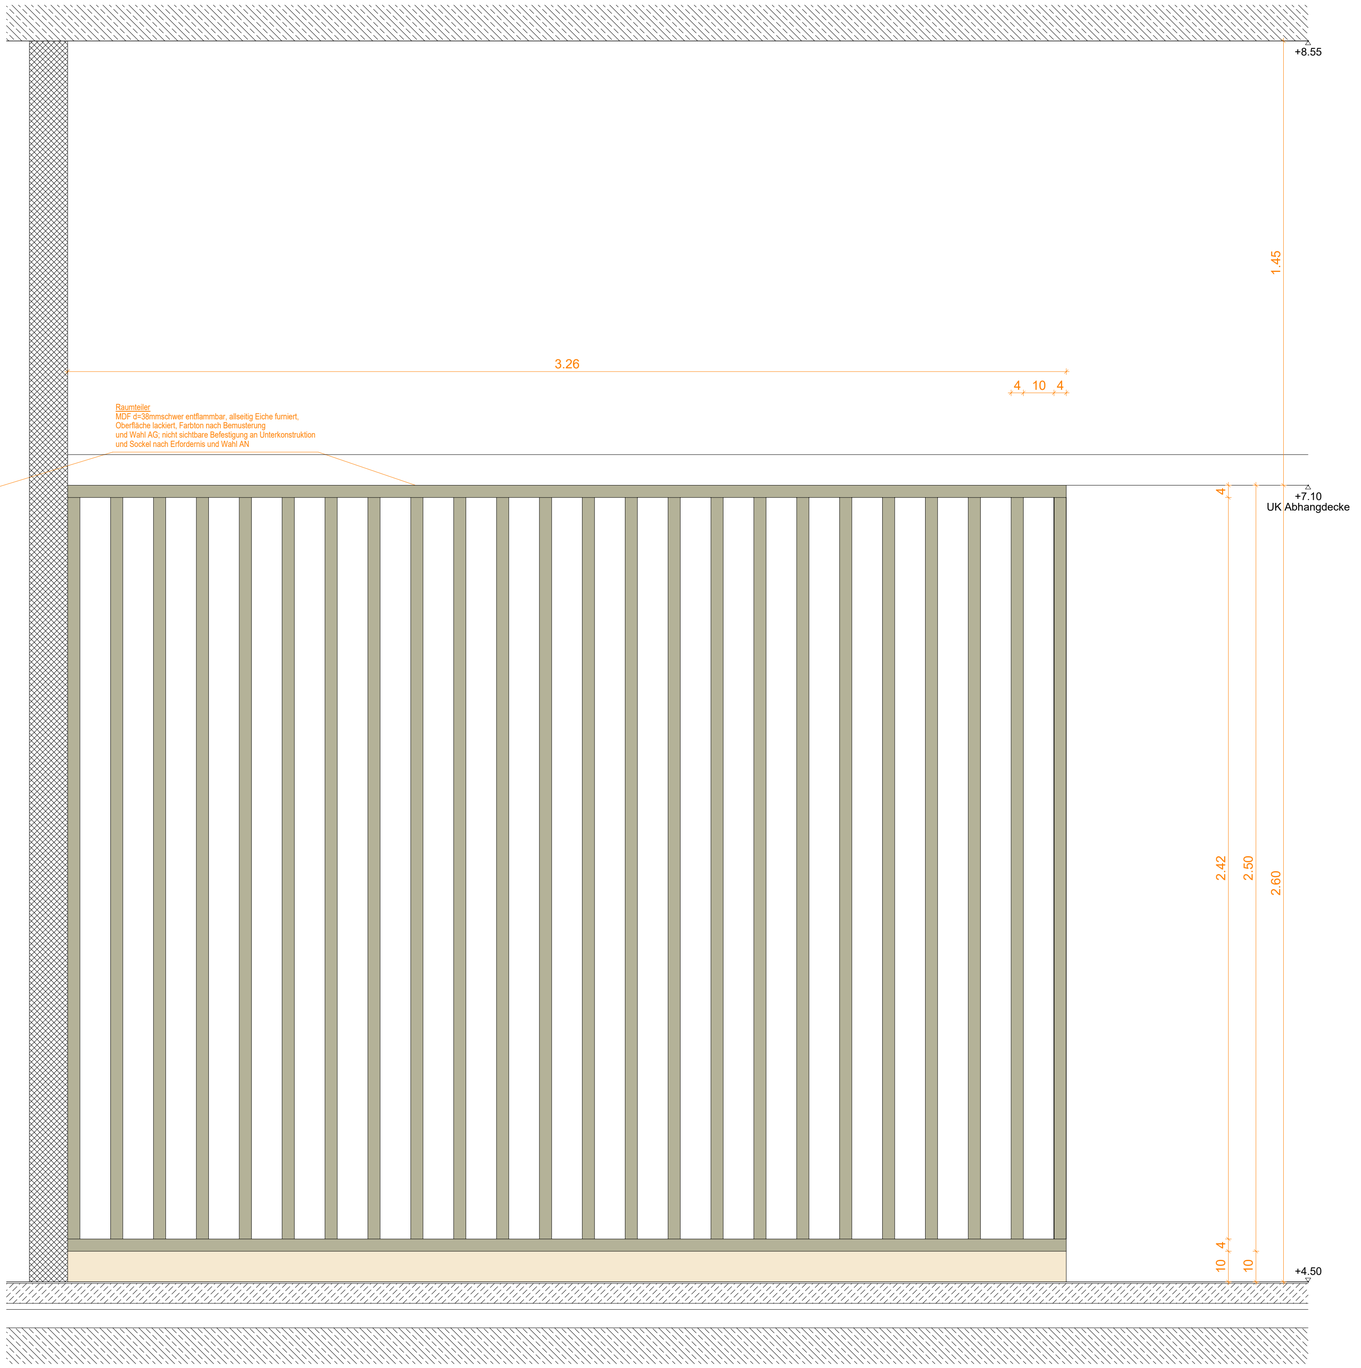


Ansicht A

VORABZUG

| Index | geändert | Datum | Name |
|---|---|---|---|
| 00 | erstellt | xx.xx.2026 | PDD, NH |

| Haus/Bauteil | Verfasser | Planart | Planinhalt | Blattschnitt | Leistungsph. | Status | Index | Freitext |
|---|---|---|---|---|---|---|---|---|
| ZK | ARC | DE | E1A | 789 | 5 | v | 00 | Schreiner |

STAND: AUSFÜHRUNGSPLANUNG 40219-01

PROJEKT: Klinikum Main-Spessart Lohr
Am Sommerberg
97816 Lohr am Main

PL | PLA | ET | SZ
WIDTOR
ERSTELLT: PLOT-DATUM: 22.04.2026

PLANUNG

ZEICHNUNG: Detail Schreiner
Anm./Leitst. Wartebereich

MASSSTAB: 1:10

PLAN-NR. / ABR.: D1789