Längsschnitt - LKV EG 1:50

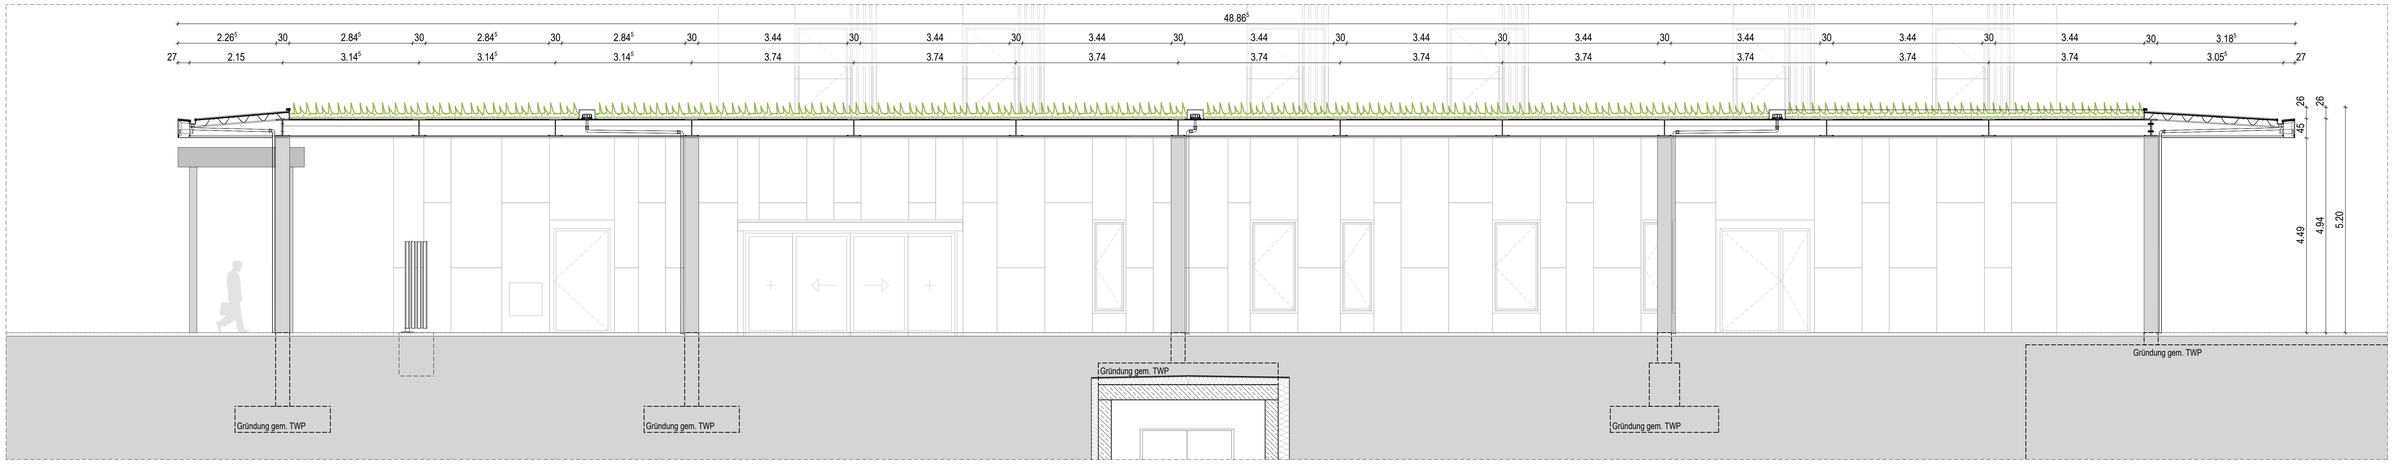

Grundrissausschnitt - LKV EG 1:100

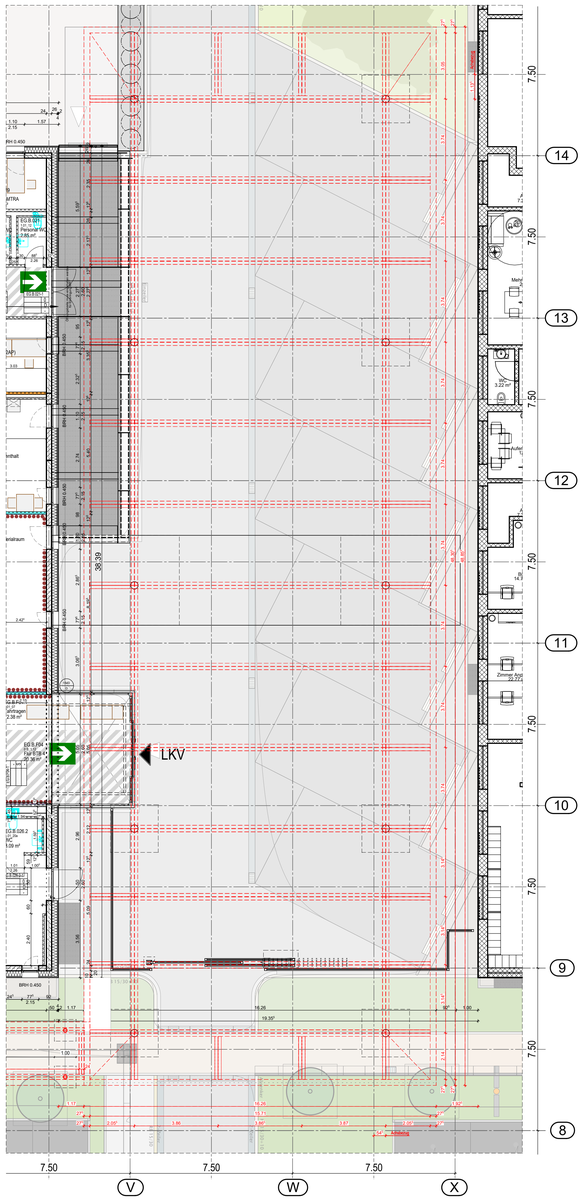

Grundrissausschnitt - LKV 1.OG 1:100

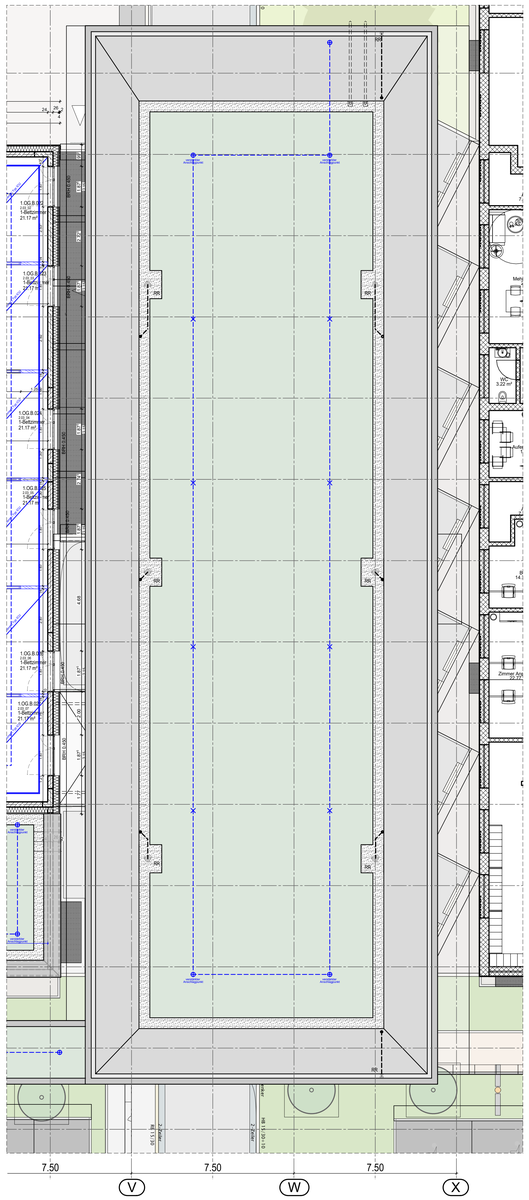

Ansicht - LKV 1:25

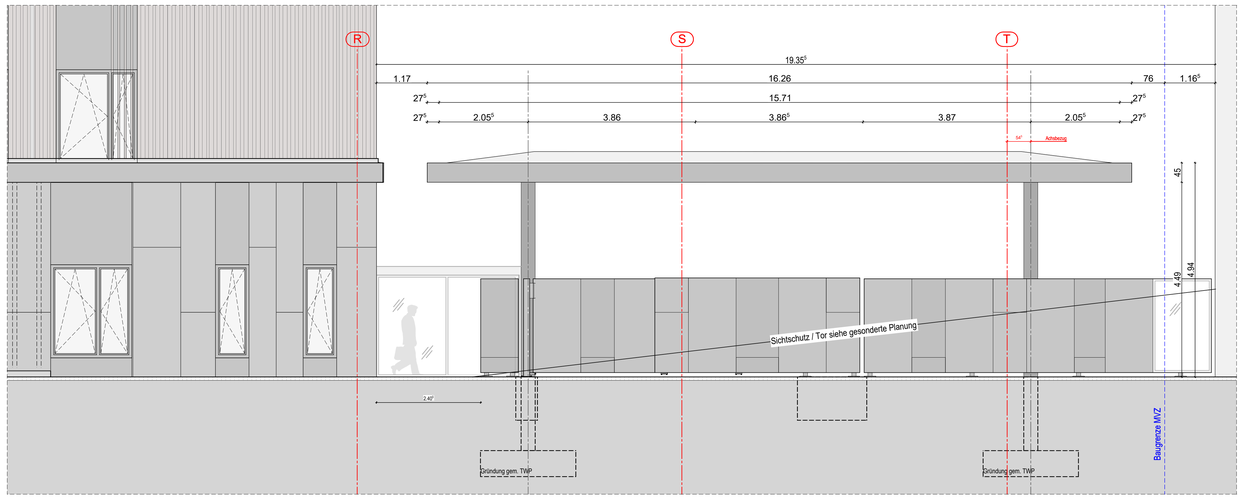

Detailschnitt - LKV 1:25

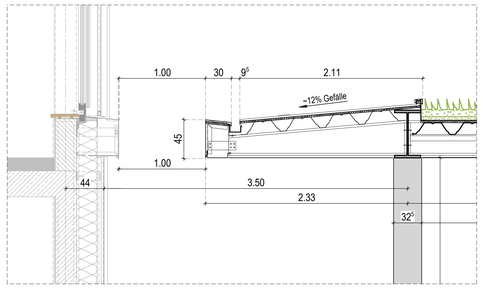

Detail - LKV 1:5

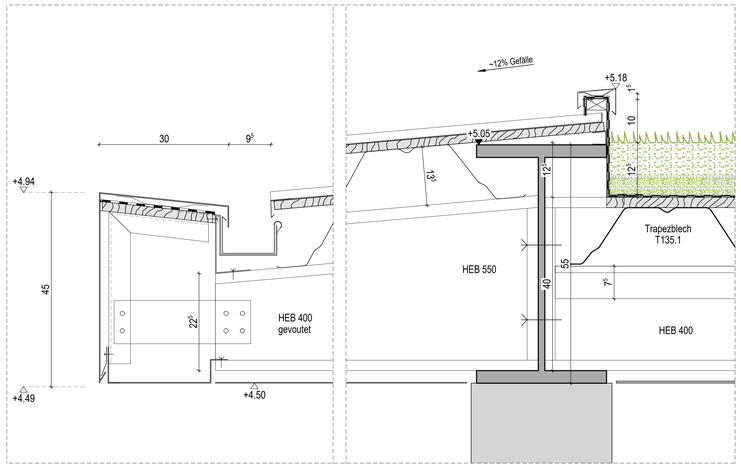

Detailschnitt - Anleiterung 1:25

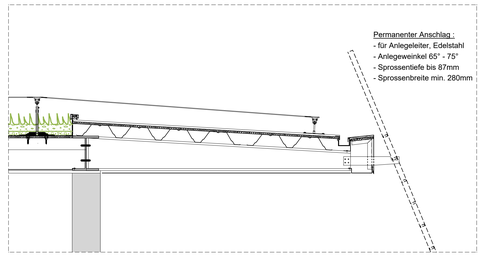

VORABZUG

Index	Änderungen	Datum	Kürzel
02	Ergänzung Dachrinnen u. Ablauf	13.01.2026	LP
01	Update	15.12.2025	LP
00	Erstellung	12.11.25	Zeller

Haus/Bauteil	Verfasser	Planart	Planinhalt	Blattschnitt	Leistungsph.	Status	Index	Freitext
ZK	ARC	DE	XX	620	5	v	01	Detail

Titel: AUSFÜHRUNGSSPLANUNG — 40219-01

Klinikum Main-Spessart Lohr
Am Spessartbund
97816 Lohr am Main

Erstellt am: 15.12.2025 — Geprüft am: 15.12.2025 — Gezeichnet: 15.12.25 — Geprüft am: 15.12.25 — Gedruckt am: 15.01.2026 — Plotmaß: 1:1 — Dateiname: 40219-01_ARC_DE_XX_620_5_v01_Detail.dwg

Bezeichnung: Überdachung-LKV — Maßstab: 1:25 — Blattgröße: D1620

H/B = 841 / 1189 (1.00m²) — Allplan 2023