Ansicht - Laderampe 1:50

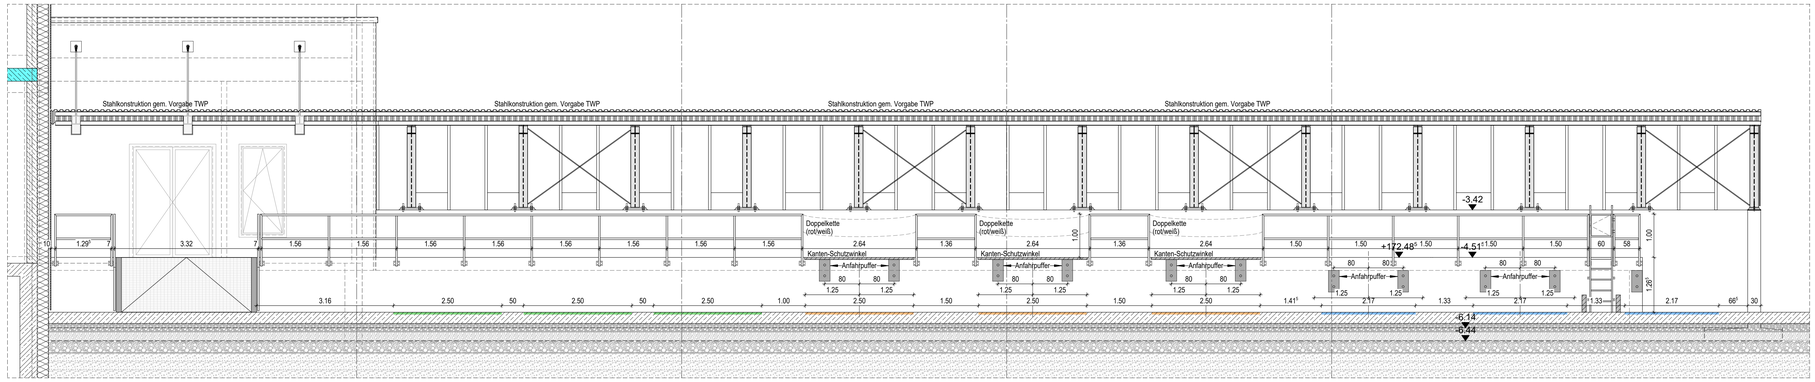

Querschnitt 1 - Laderampe/ Stahlrampe 1:25

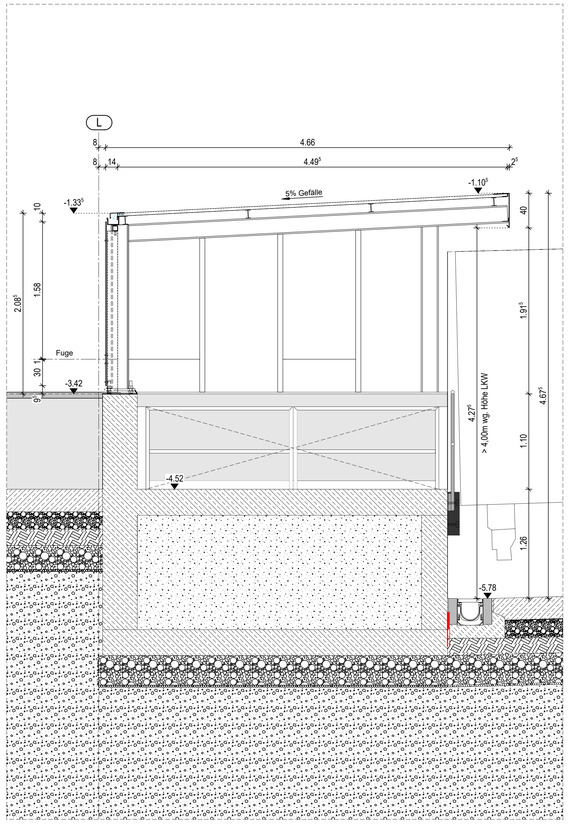

Grundriss - Wirtschaftshof 1:50

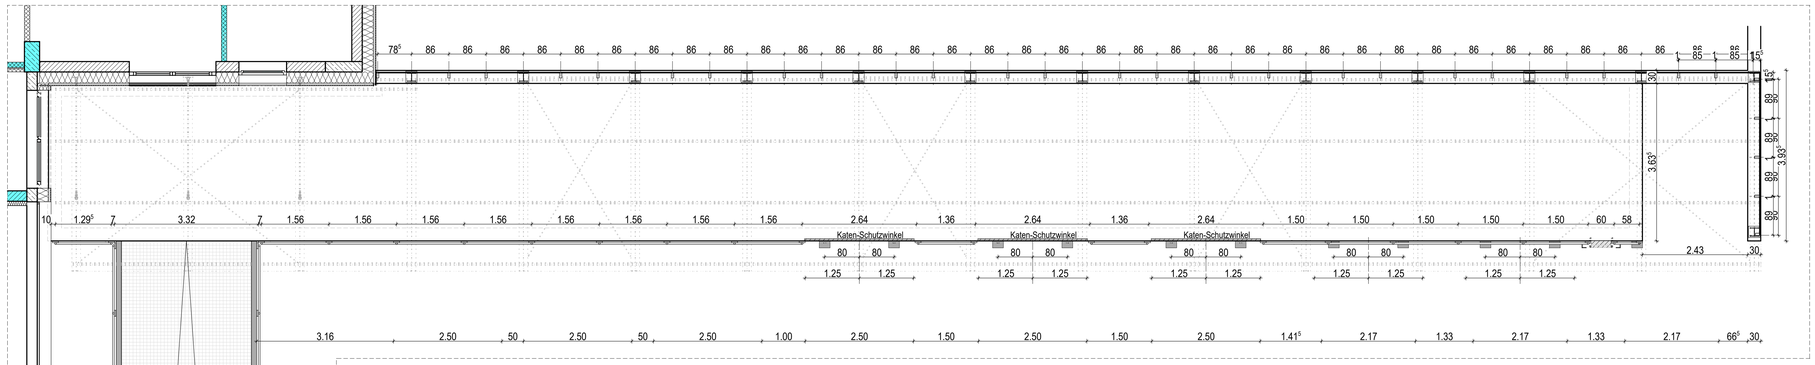

Querschnitt 1 - Laderampe/ Stahlrampe 1:25

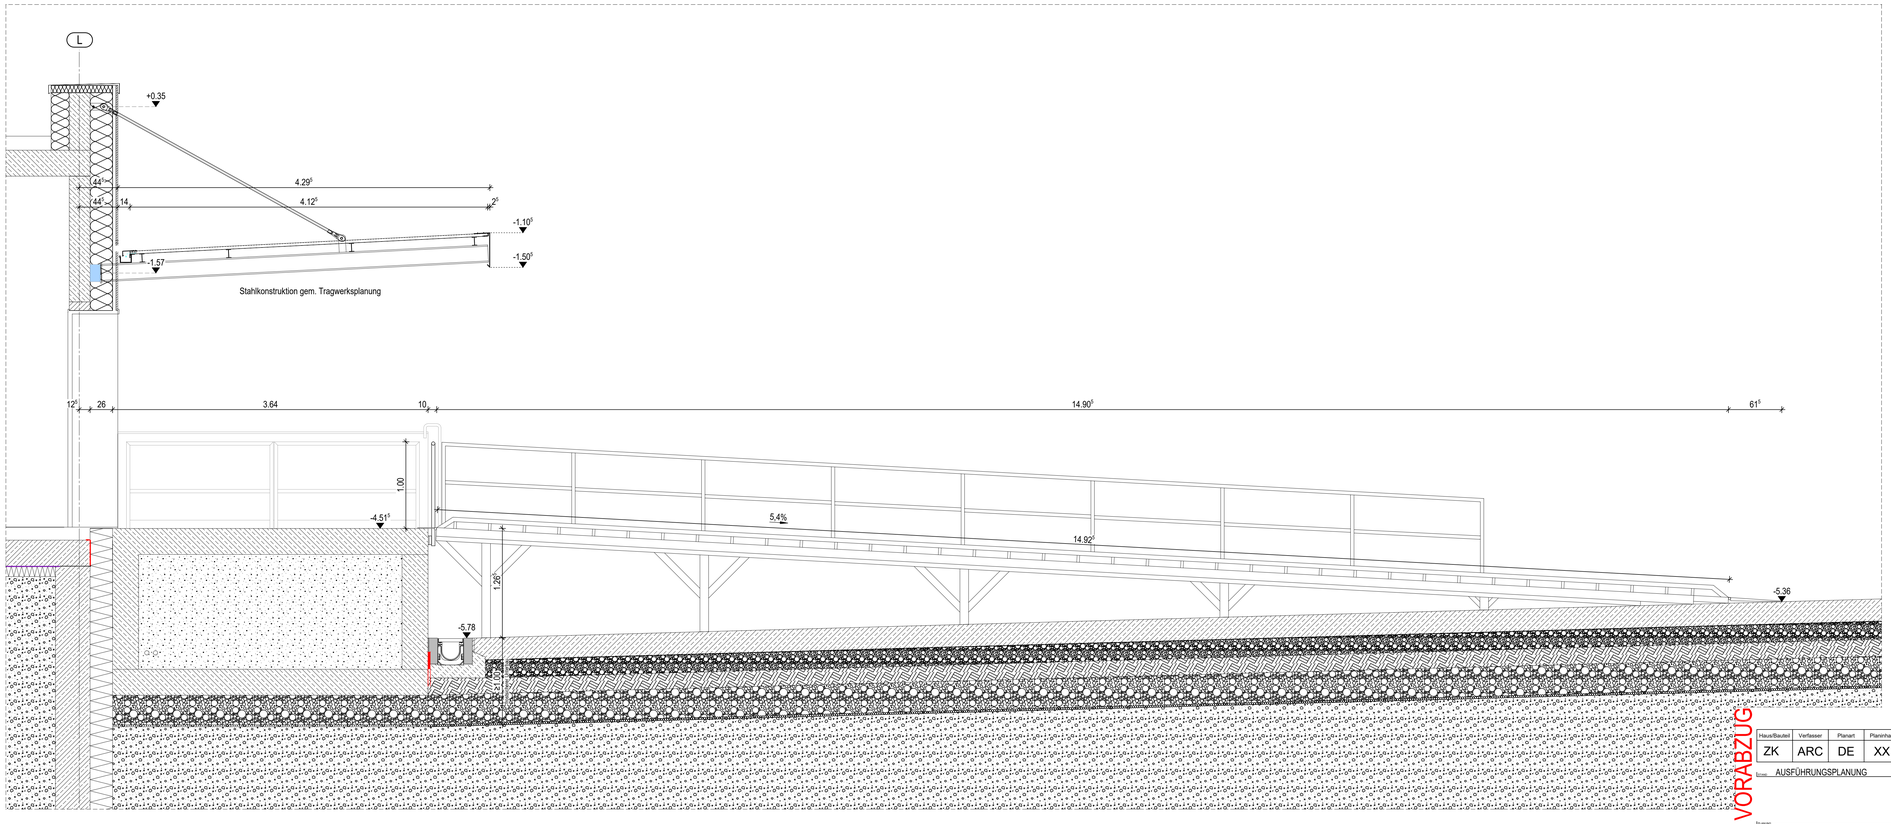

VORABZUG

Haus/Bauteil	Verfasser	Planart	Planinhalt	Blattschnitt	Leistungsph.	Status	Index	Freitext
ZK	ARC	DE	XX	622	5	v	00	Detail

Titel: AUSFÜHRUNGSPLANUNG 40219-01

Klinikum Main-Spessart Lohr
Jahnstraße 20
97816 Lohr am Main

Maßstab: 1:25 Datum: 01.12.2020 Gezeichnet: ARCHITEKTEN GOTTMANN
Geprüft: Geändert: 01.12.2020 Genehmigt: 01.12.2020

Bauabschnitt: Wirtschaftshof 1 Blattgröße: D1622

H/B = 841 / 1189 (1.00m²)