Detail - Dach 1:5

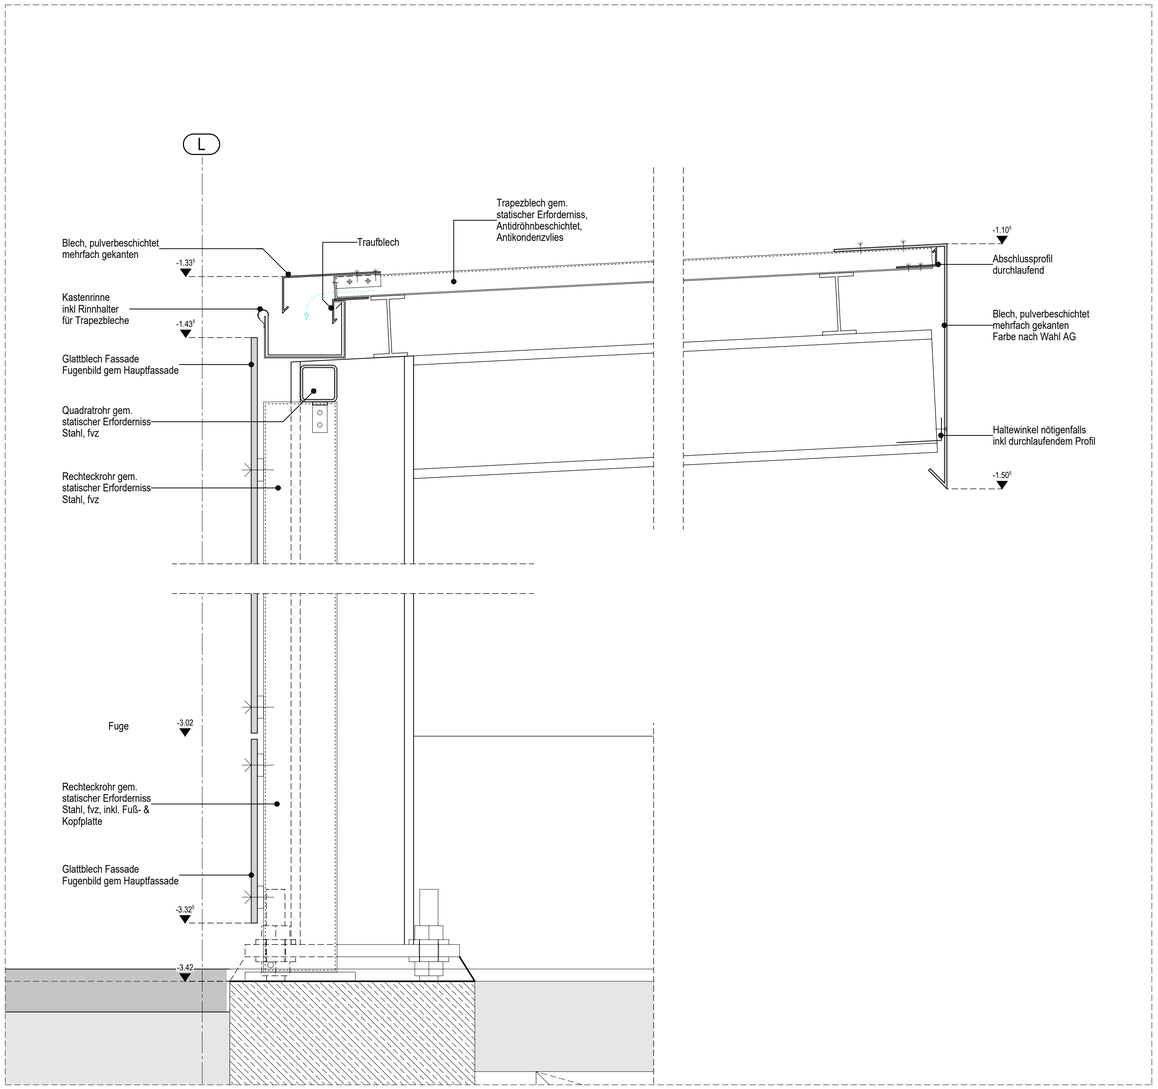

Fassadenanschluss 1:5

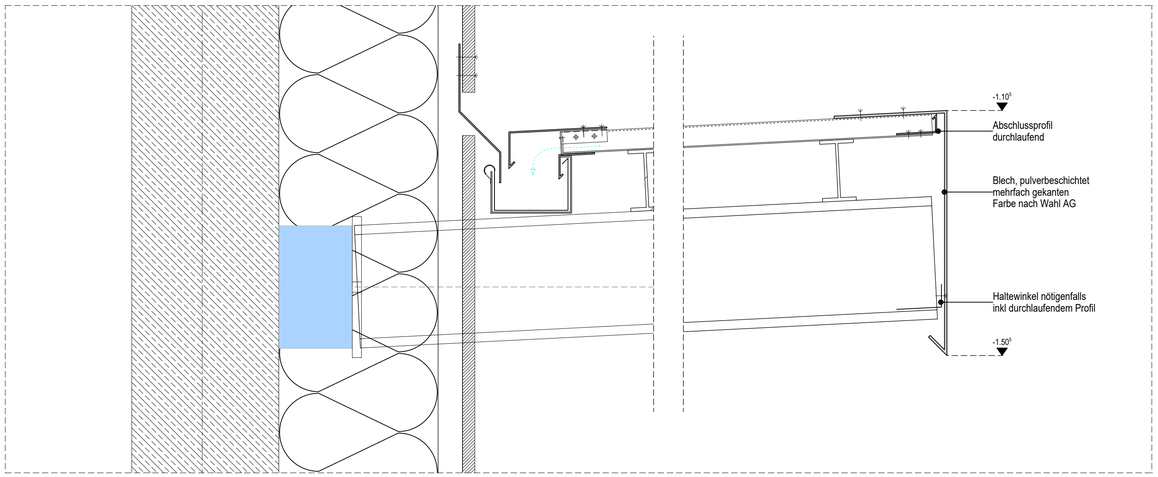

Detail - Leiter 1:10

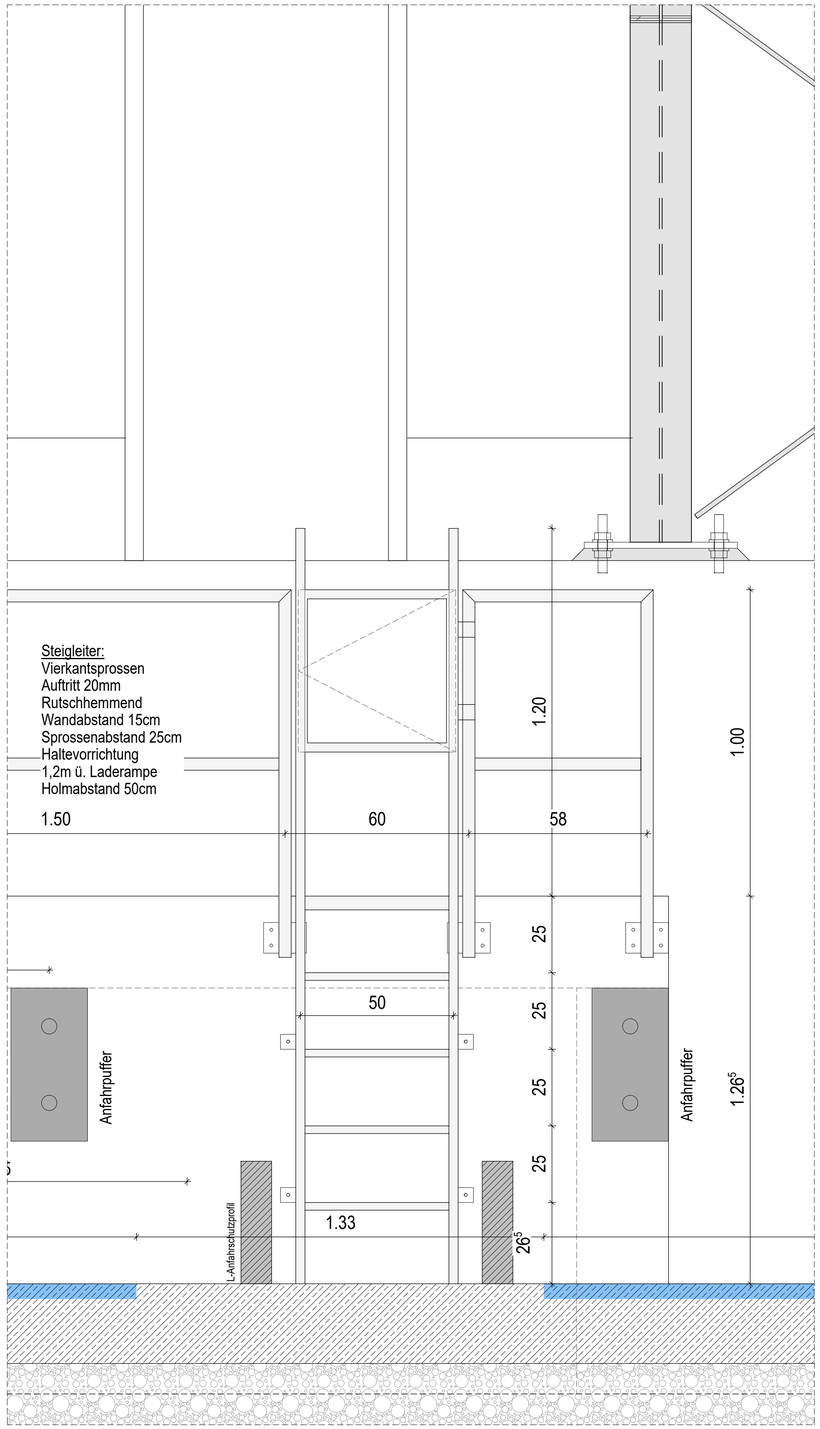

INDEX	GEÄNDERT	DATUM	NAME
0	erstellt	11.12.2025	JP

VORABZUG

Haus/Bauteil	Verfasser	Planart	Planinhalt	Blattschnitt	Leistungsph.	Status	Index	Freitext
ZK	ARC	DE	XX	623	5	v	00	Detail

STAND: AUSFÜHRUNGSPLANUNG 40219-01

PROJEKT: Klinikum Main-Spessart Lohr
Am Sommerberg
97816 Lohr am Main

PLANUNG: Wirtschaftshof 2

ZEICHNUNG: 1:5

MASSSTAB: D1623

PLAN NR.

H/B = 594 / 3489 (1:500m²)

Allplan 2025