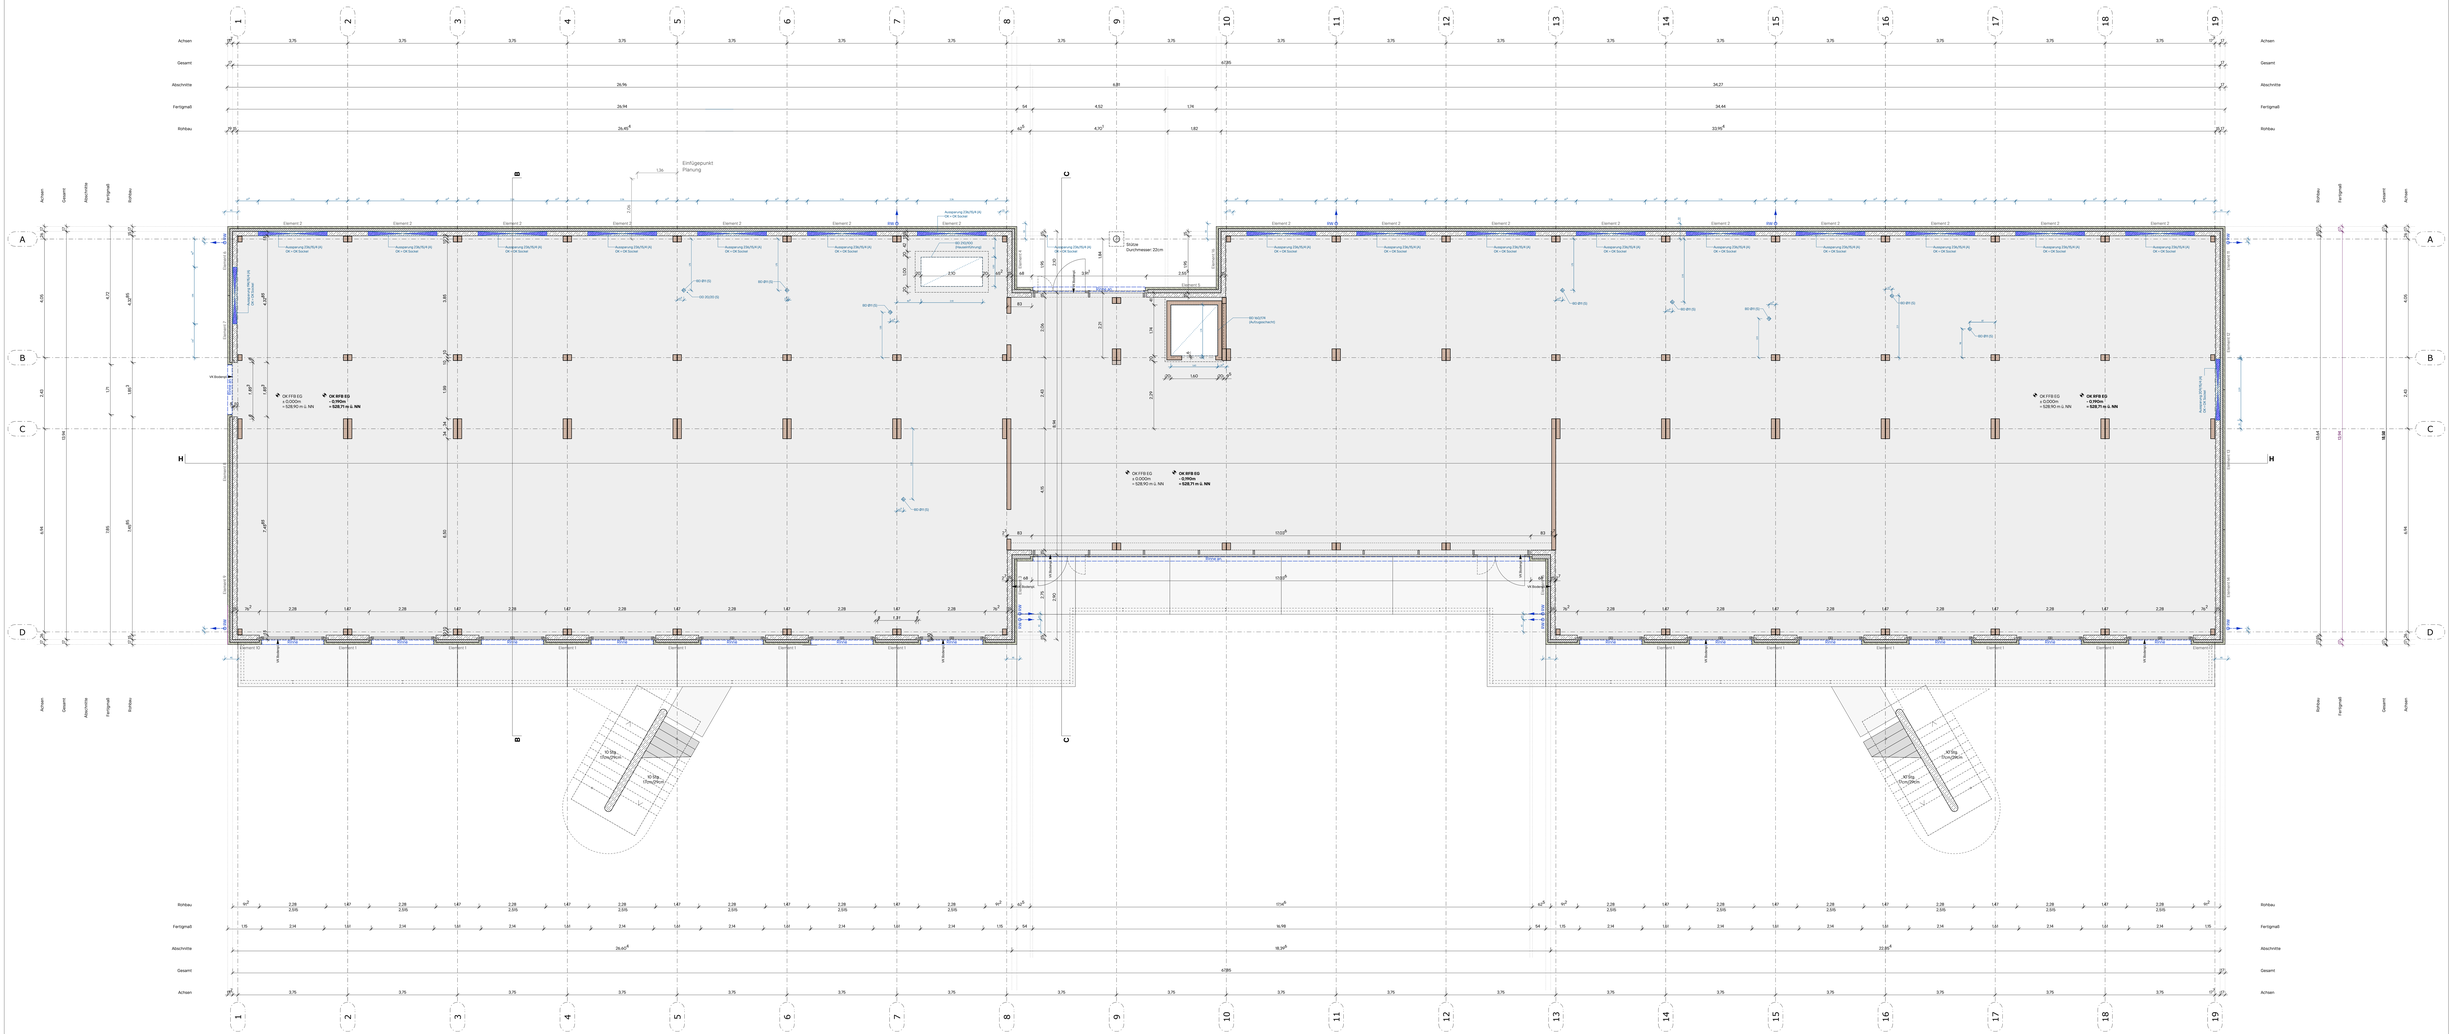

Legende

- Mörtelsch
- Beskerne
- Mauerwerk
- Ortsbeton, bewehrt
- Ortsbeton, unbewehrt
- Betonfertigteil
- Holz, BSH
- Holz, BSP
- Holz, KVH
- Brettsagematerie

836

Neubau Kita St. Ambrosius Hergensweiler

Allgemeiner Projekt:
Friedhofweg 4
88138 Hergensweiler

Bauherrschaft:
Gemeinde Hergensweiler
Bürgermeister
Wolfgang Strohmaier
Friedhofweg 7
88138 Hergensweiler

Planverfasser:
Schneider+Hoffmann
Architekten partGmbB
Rappenstraße 3
76227 Karlsruhe
0721 - 467 11 360
mail@schneiderhoffmann.de
www.schneiderhoffmann.de

Alle Höhenangaben beziehen sich auf OK FFB ± 0.00 = 528.90 ü. NN. Die Maße sind vor Ausführung zu prüfen. Unstimmigkeiten sind an der Bauleitung unverzüglich mitzuteilen.

Der Entwurf ist geistiges Eigentum des Planverfassers und urheberrechtlich geschützt. Verwendung und Weitergabe an Dritte bedarf der Zustimmung des Urheberrechtsinhabers des Planverfassers. Bei Mißbrauch stehen rechtliche Schritte vorbehalten.

Einheit/Format	Plantiefe/mm	Maßstab
MM	1759x841	1:50

Grundriss Sockel

Änderungsdatum	Datum
09.04.26	23.01.26

Plan-Nr. / Index

HGW-TP3-ARC 05-GR-00-00 0002-F-01